

■撤去区分

	機械設備	厨房工事
厨房機器		○
給湯機	○	
ファン	○	
各取外し工事	○	

欠番  
③

品番	名称	規格仕様	外形寸法 (m/m)			数量	給排水				ガス (LPガス)			電気 (kW)			蒸気			備考
			間口	奥行	高さ		給水 (A)	給湯 (A)	排水 (A)	ピット	口径 (A)	消費量 (kW)	単相100V	単相200V	三相200V	給気 (A)	排気 (A)	消費量 (kg/h)		
1	牛乳保冷库	MR-75CA	750	900	1970	1			40				0.190							定格内容積710L
2	パンラック		900	600	1800	1														4段
3	欠番 (冷凍ストッカー)																			
4	置台		1200	750	850	1														移動式
5	L型運搬車		900	600	800	1														
6	デジタル台秤	DP-6701K-32	350	605	795	1														秤量: 32kg 防水型
7	秤カート		650	400	500	1														
8	二槽シンク		1500	750	850	1	15×2	15×2	40×2											
9	器具消毒保管機	MCSK-15-e	1300	550	1900	1			40							5.200				
10	配膳台	W-4MTA500	3400	500	610	2														移動式 両サイド収納
設備容量合計													0.00	0.190	0.000	5.200			0.0	

注) 設備容量の数値は各1台当たりを示す。 注) 付属品として記載のない備品類・収納物は含まない。

NOTE

あ設計

株式会社あ設計 四国支社  
愛媛県知事登録 第3099号  
管理建築士 一級建築士  
第33909号 土岐 裕二

JOB NO

202234001

DATE

2022.12

TITLE

田中小学校 仮設配膳室改修工事

DWG NO


A

01

APPD. CHKD. DWN.

平面図・厨房機器リスト

SCALE  
A1: 1/50  
A3: 1/100

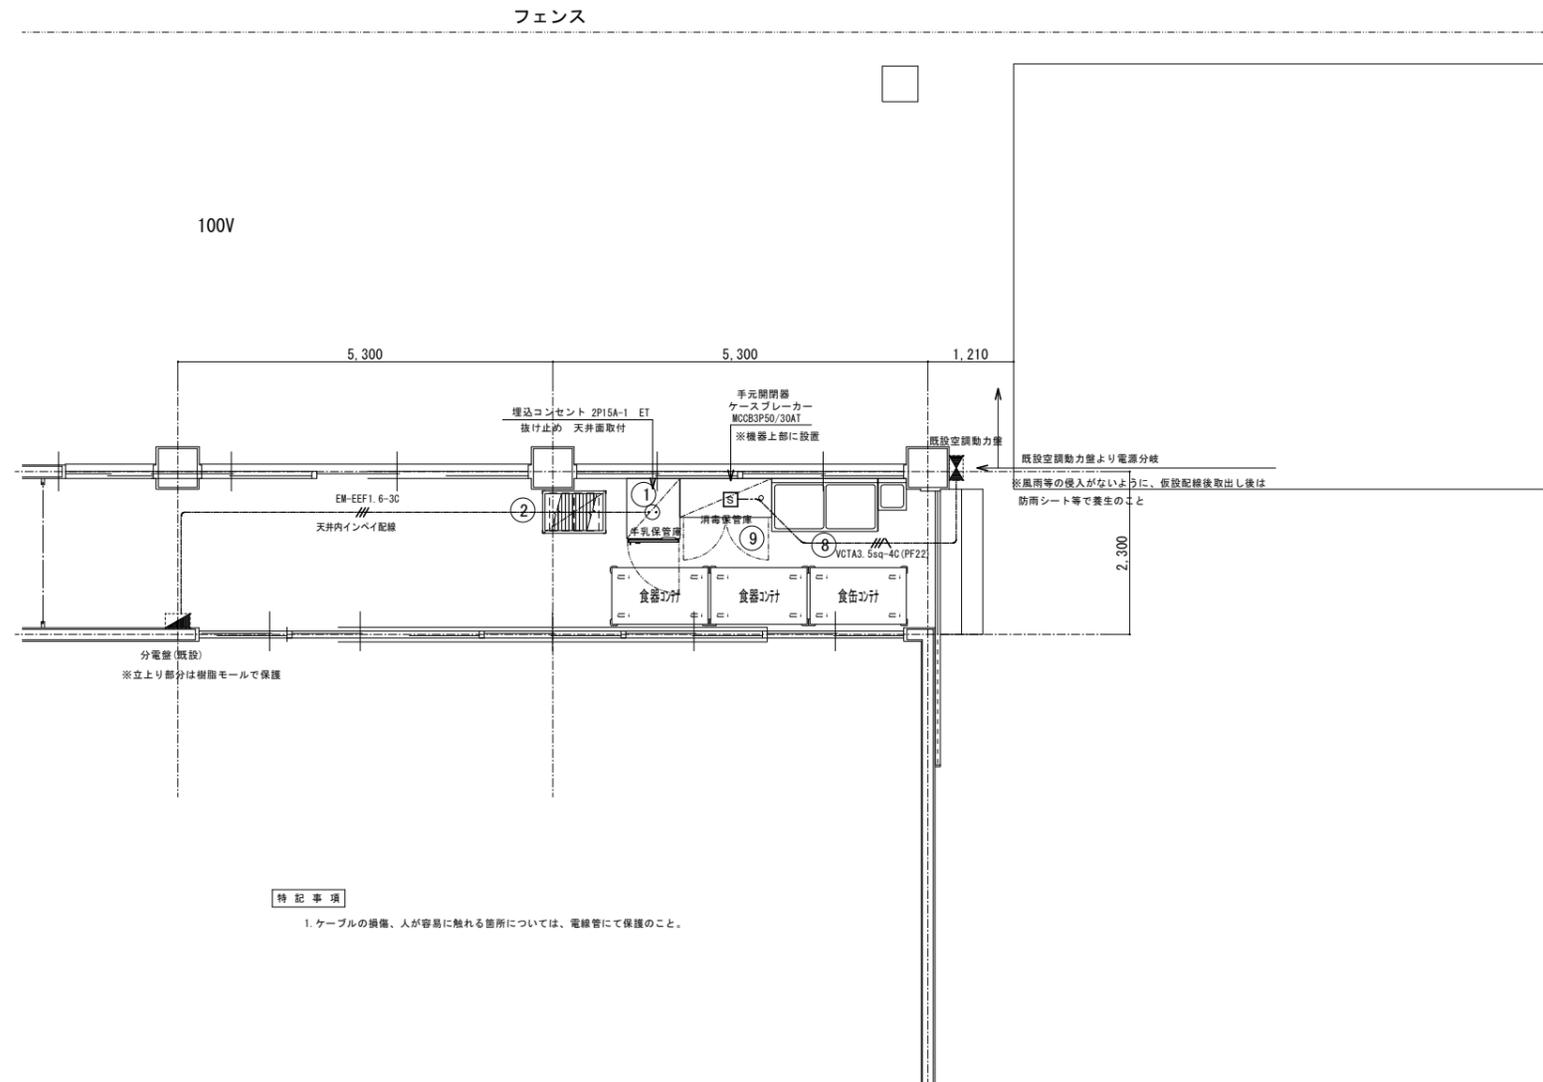

**特記事項**  
 1. ケーブルの損傷、人が容易に触れる箇所については、電線管にて保護のこと。


■撤去区分

	機械設備	厨房工事
厨房機器		○
給湯機	○	
ファン	○	
各取外し工事	○	

欠番  
③

品番	名称	規格仕様	外形寸法 (m/m)			数量	給排水				ガス (LPガス)			電気 (kW)			蒸気			備考
			間口	奥行	高さ		給水 (A)	給湯 (A)	排水 (A)	ピット	口径 (A)	消費量 (kW)	単相100V	単相200V	三相200V	給気 (A)	排気 (A)	消費量 (kg/h)		
1	牛乳保冷库	MR-75CA	750	900	1970	1			40				0.190							定格内容積710L
2	パンラック		900	600	1800	1														4段
3	欠番 (冷凍ストッカー)																			
4	置台		1200	750	850	1														移動式
5	L型運搬車		900	600	800	1														
6	デジタル台秤	DP-6701K-32	350	605	795	1														秤量: 32kg 防水型
7	秤カート		650	400	500	1														
8	二槽シンク		1500	750	850	1	15×2	15×2	40×2											
9	器具消毒保管機	MCSK-15-e	1300	550	1900	1			40							5.200				
10	配膳台	W-4MTA500	3400	500	610	2														移動式 両サイド収納
設備容量合計													0.00	0.190	0.000	5.200			0.0	

注) 設備容量の数値は各1台当たりを示す。 注) 付属品として記載のない備品類・収納物は含まない。

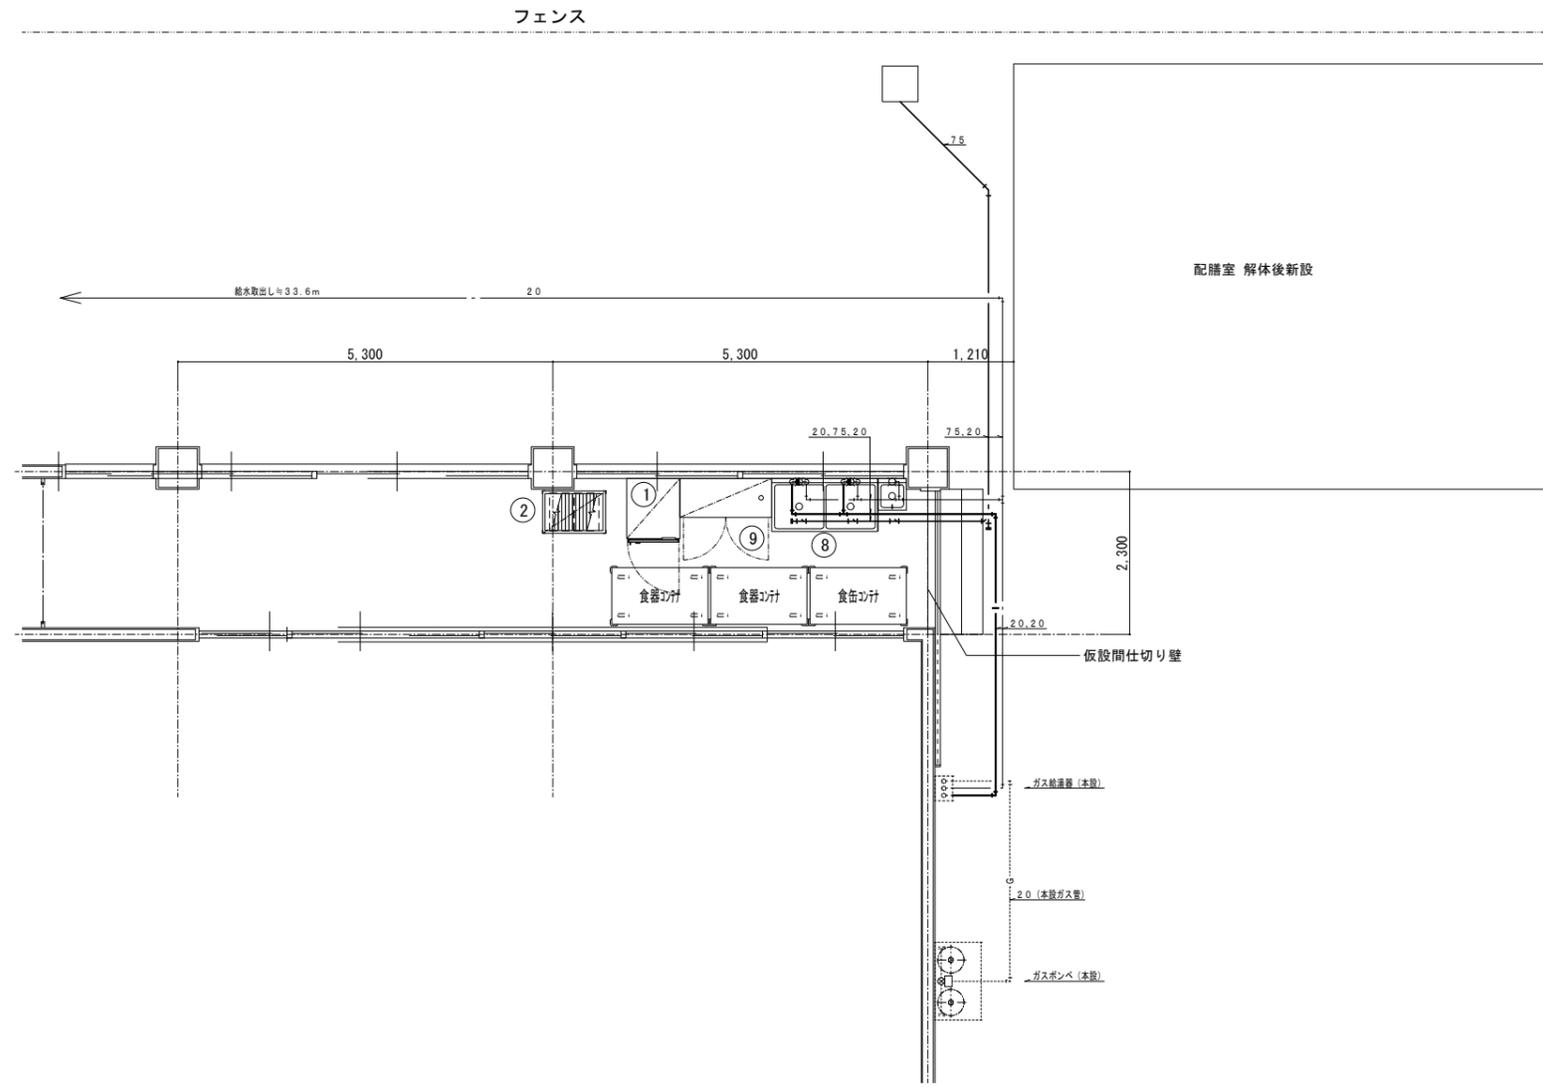

■撤去区分

	機械設備	厨房工事
厨房機器		○
給湯機	○	
ファン	○	
各取外し工事	○	

欠番  
③

品番	名称	規格仕様	外形寸法 (m/m)			数量	給排水				ガス (LPガス)			電気 (kW)			蒸気			備考
			間口	奥行	高さ		給水 (A)	給湯 (A)	排水 (A)	ピット	口径 (A)	消費量 (kW)	単相100V	単相200V	三相200V	給気 (A)	排気 (A)	消費量 (kg/h)		
1	牛乳保冷库	MR-75CA	750	900	1970	1			40				0.190							定格内容積710L
2	パンラック		900	600	1800	1														4段
3	欠番 (冷凍ストッカー)																			
4	置台		1200	750	850	1														移動式
5	L型運搬車		900	600	800	1														
6	デジタル台秤	DP-6701K-32	350	605	795	1														秤量: 32kg 防水型
7	秤カート		650	400	500	1														
8	二槽シンク		1500	750	850	1	15×2	15×2	40×2											
9	器具消毒保管機	MCSK-15-e	1300	550	1900	1			40							5.200				
10	配膳台	W-4MTA500	3400	500	610	2														移動式 両サイド収納
設備容量合計													0.00	0.190	0.000	5.200			0.0	

注) 設備容量の数値は各1台当たりを示す。 注) 付属品として記載のない備品類・収納物は含まない。