
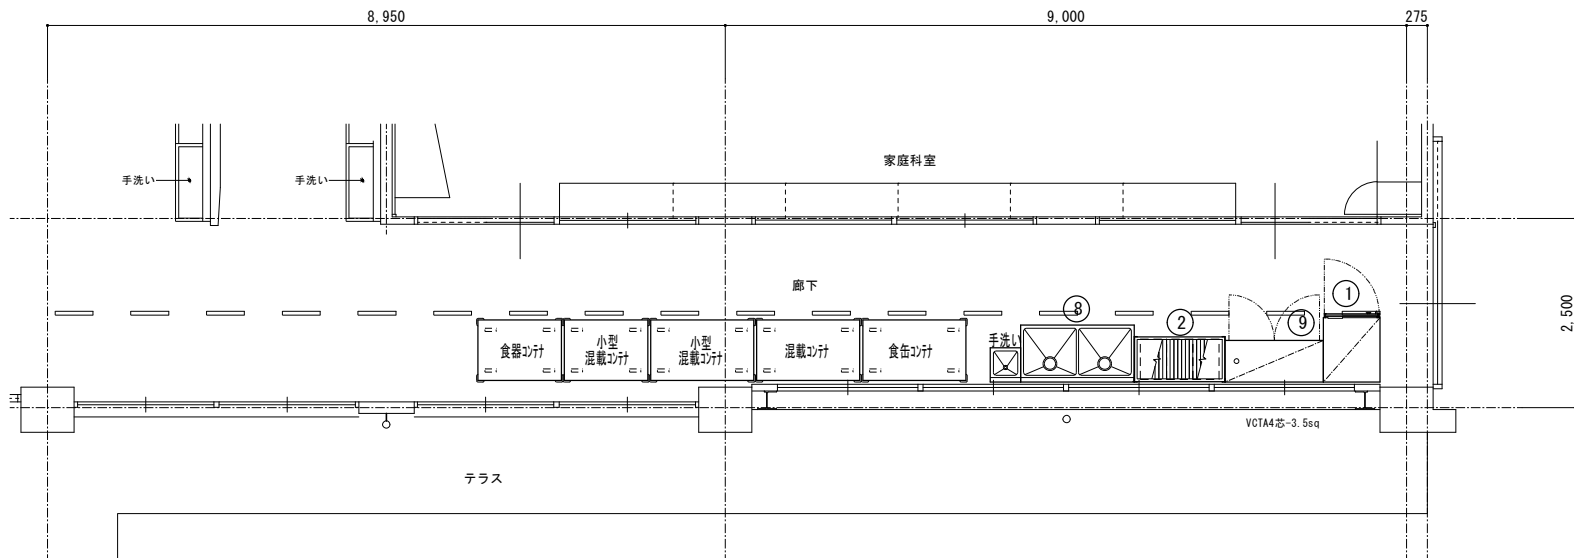


■撤去区分

	機械設備	厨房工事
厨房機器	○	○
給湯機	○	
ファン	○	
各取外し工事	○	

品番	名 称	規 格 仕 様	外形寸法 (m/m)			数 量	給 排 水				ガ ス (LPガス)		電 気 (kW)			蒸 気			フ イ ド	備 考
			間口	奥行	高さ		給水 (A)	給湯 (A)	排水 (A)	ヒ ッ ト	口径 (A)	消費 量 (kW)	単相100V	単相200V	三相200V	給気 (A)	排気 (A)	消費 量 (kg /h)		
1	牛 乳 保 冷 庫	MR-75CA	750	900	1970	1			40				0.190							定格内容積710L
2	パ ン ラ ッ ク		1200	600	1800	1														4段
3	欠番 (冷凍ストッカー)																			
4	置 台		1200	750	800	2														移動式
5	L 型 運 搬 車		900	600	800	1														
6	デ ジ タ ル 台 秤	DP-6701K-32	350	605	795	1														秤量：32kg 防水型
7	秤 カ ー ト		650	400	500	1														
8	二 槽 シ ン ク		1500	750	800	1	15×2	15×2	40×2											
9	器 具 消 毒 保 管 機	MCSK-15-e	1300	550	1900	1			40						5.200					
	設 備 容 量 合 計											0.00	0.190	0.000	5.200			0.0		

注) 設備容量の数値は各1台当たりを示す。 注) 付属品として記載のない備品類・収納物は含まない。

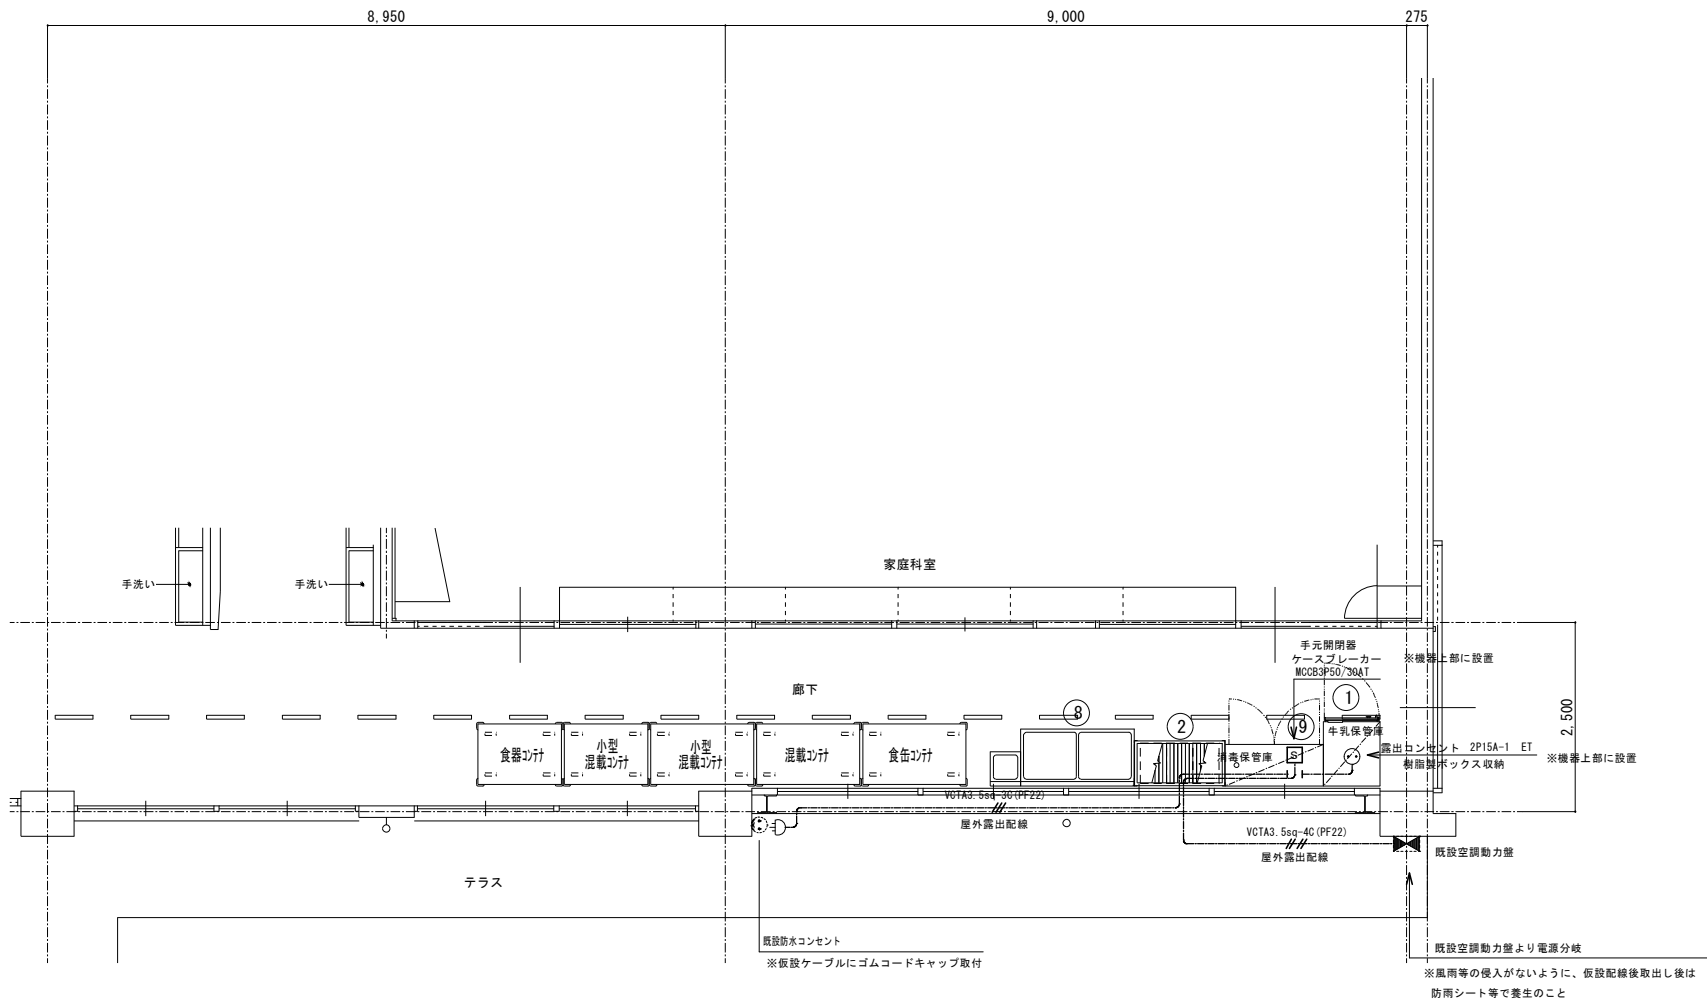

特記事項

1. ケーブルの損傷、人が容易に触れる箇所については、電線管にて保護のこと。

受水槽置場

■撤去区分

	機械設備	厨房工事
厨房機器		○
給湯機	○	
ファン	○	
各取外し工事	○	

品番	名称	規格仕様	外形寸法 (m/m)			数量	給排水				ガス (LPガス)		電気 (kW)			蒸気			リード	備考
			間口	奥行	高さ		給水 (A)	給湯 (A)	排水 (A)	ヒット	口径 (A)	消費量 (kW)	単相100V	単相200V	三相200V	給気 (A)	排気 (A)	消費量 (kg/h)		
1	牛乳保冷库	MR-75CA	750	900	1970	1			40				0.190							定格内容積710L
2	パンラック		1200	600	1800	1														4段
3	欠番 (冷凍ストッカー)																			
4	置台		1200	750	800	2														移動式
5	L型運搬車		900	600	800	1														
6	デジタル台秤	DP-6701K-32	350	605	795	1														秤量: 32kg 防水型
7	秤カート		650	400	500	1														
8	二槽シンク		1500	750	800	1	15×2	15×2	40×2											
9	器具消毒保管機	MCSK-15-e	1300	550	1900	1			40						5.200					
	設備容量合計											0.00	0.190	0.000	5.200			0.0		

注) 設備容量の数値は各1台当たりを示す。 注) 付属品として記載のない備品類・収納物は含まない。

NOTE

あい設計

株式会社あい設計 四国支社
愛媛県知事登録 第3099号
管理建築士 一級建築士
第339009号 土岐 裕二

JOB NO

202234001

DATE

2022. 12

TITLE

白山小学校 仮設配膳室改修工事

DWG. NO

E

01


APPD. CHKD. DWN.

仮設 電気設備平面図

SCALE

A1 : 1/50

A3 : 1/100

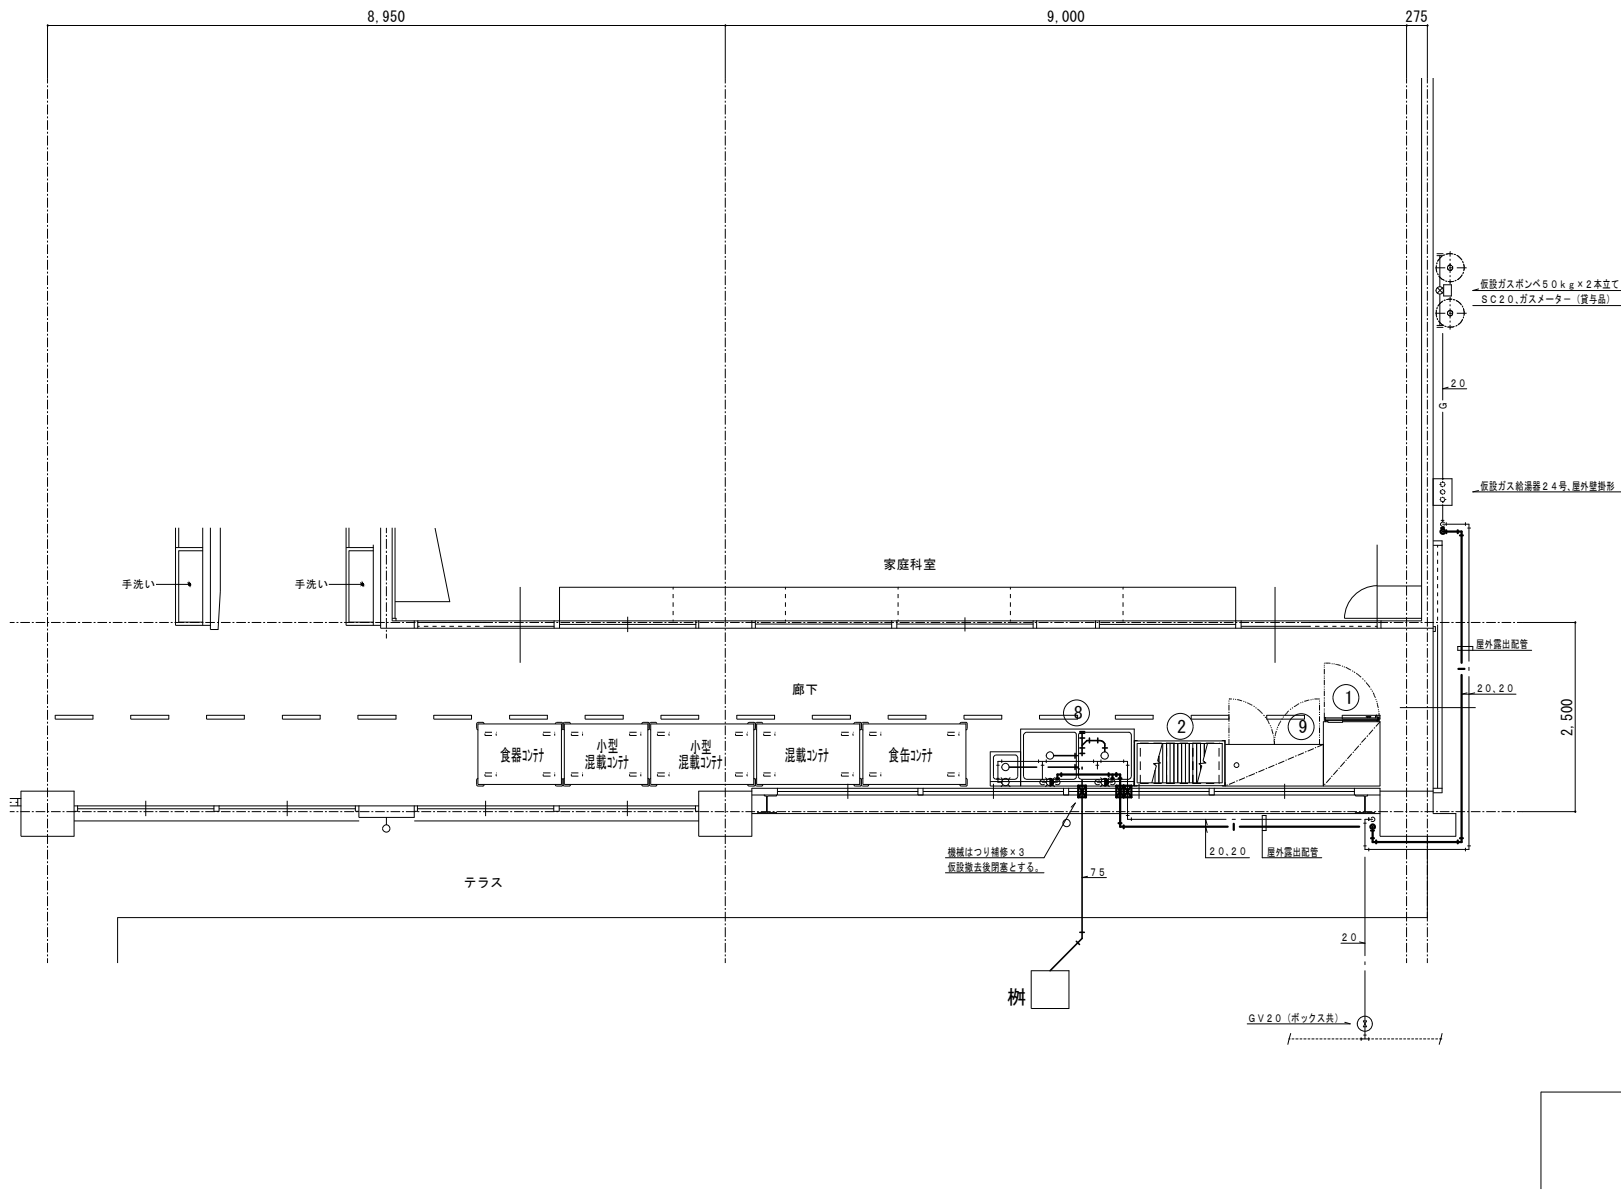

■撤去区分

	機械設備	厨房工事
厨房機器	○	○
給湯機	○	
ファン	○	
各取外し工事	○	

品番	名 称	規 格 仕 様	外形寸法 (m/m)			数 量	給 排 水				ガ ス (LPガス)		電 気 (kW)			蒸 気			フ ィ ード	備 考
			間口	奥行	高さ		給水 (A)	給湯 (A)	排水 (A)	ヒ ッ ト	口径 (A)	消費 量 (kW)	単相100V	単相200V	三相200V	給気 (A)	排気 (A)	消費 量 (kg /h)		
1	牛 乳 保 冷 庫	MR-75CA	750	900	1970	1			40				0.190							定格内容積710L
2	パ ン ラ ッ ク		1200	600	1800	1														4段
3	欠番 (冷凍ストッカー)																			
4	置 台		1200	750	800	2														移動式
5	L 型 運 搬 車		900	600	800	1														
6	デ ジ タ ル 台 秤	DP-6701K-32	350	605	795	1														秤量：32kg 防水型
7	秤 カ ー ト		650	400	500	1														
8	二 槽 シ ン ク		1500	750	800	1	15×2	15×2	40×2											
9	器 具 消 毒 保 管 機	MCSK-15-e	1300	550	1900	1			40						5.200					
	設 備 容 量 合 計											0.00	0.190	0.000	5.200			0.0		

注) 設備容量の数値は各1台当たりを示す。 注) 付属品として記載のない備品類・収納物は含まない。