資料３

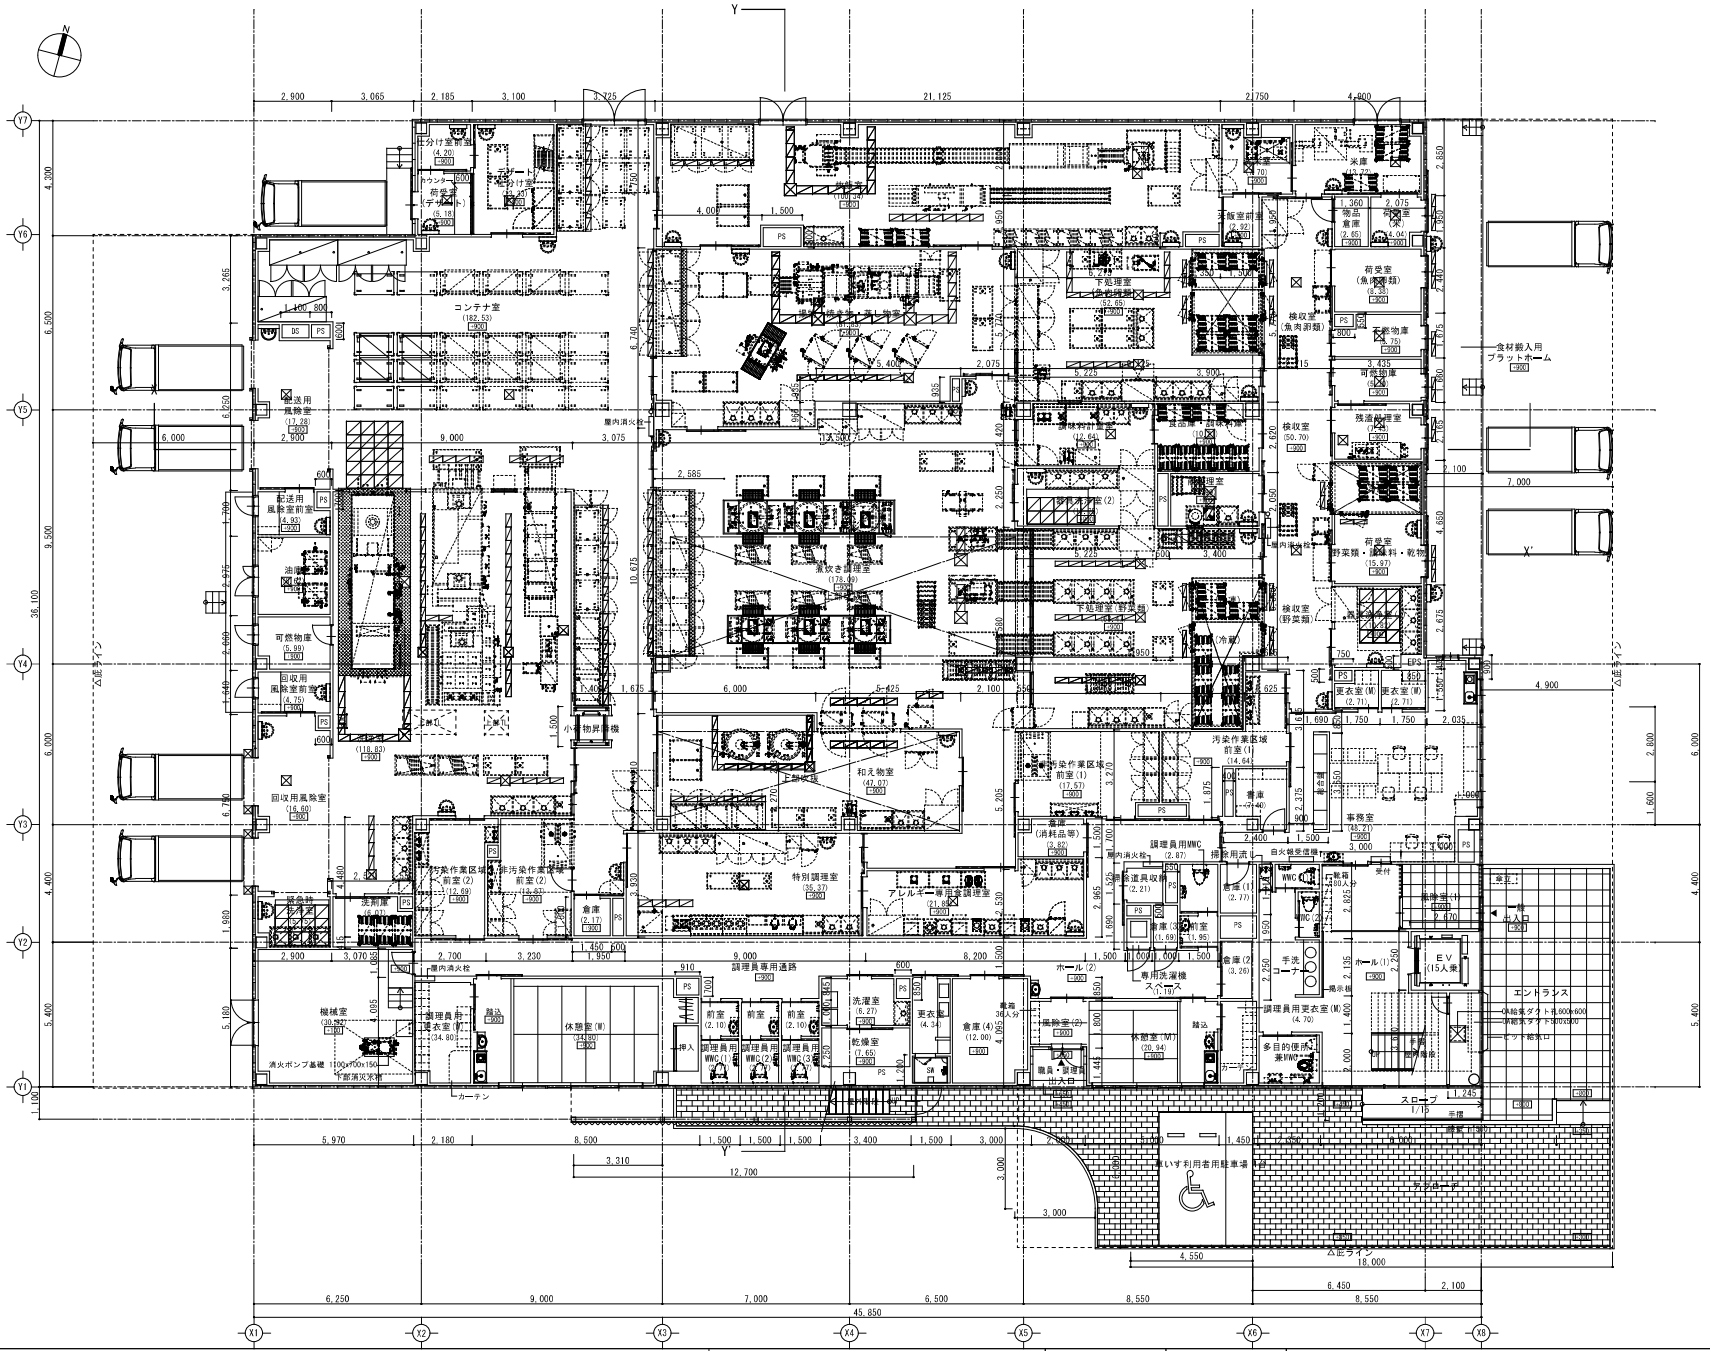

NOTE

株式会社あい設計　四国支社 愛媛県知事登録　第3099号 管理建築士　一級建築士 第339009号　土岐　裕二	JOB. NO	DATE 2022.12	TITLE 三木町学校給食センター新築工事
	APPD.	CHKD. DWN.	1階平面図
			SCALE A1：1/100 A3：1/200
			DWG. NO A-18

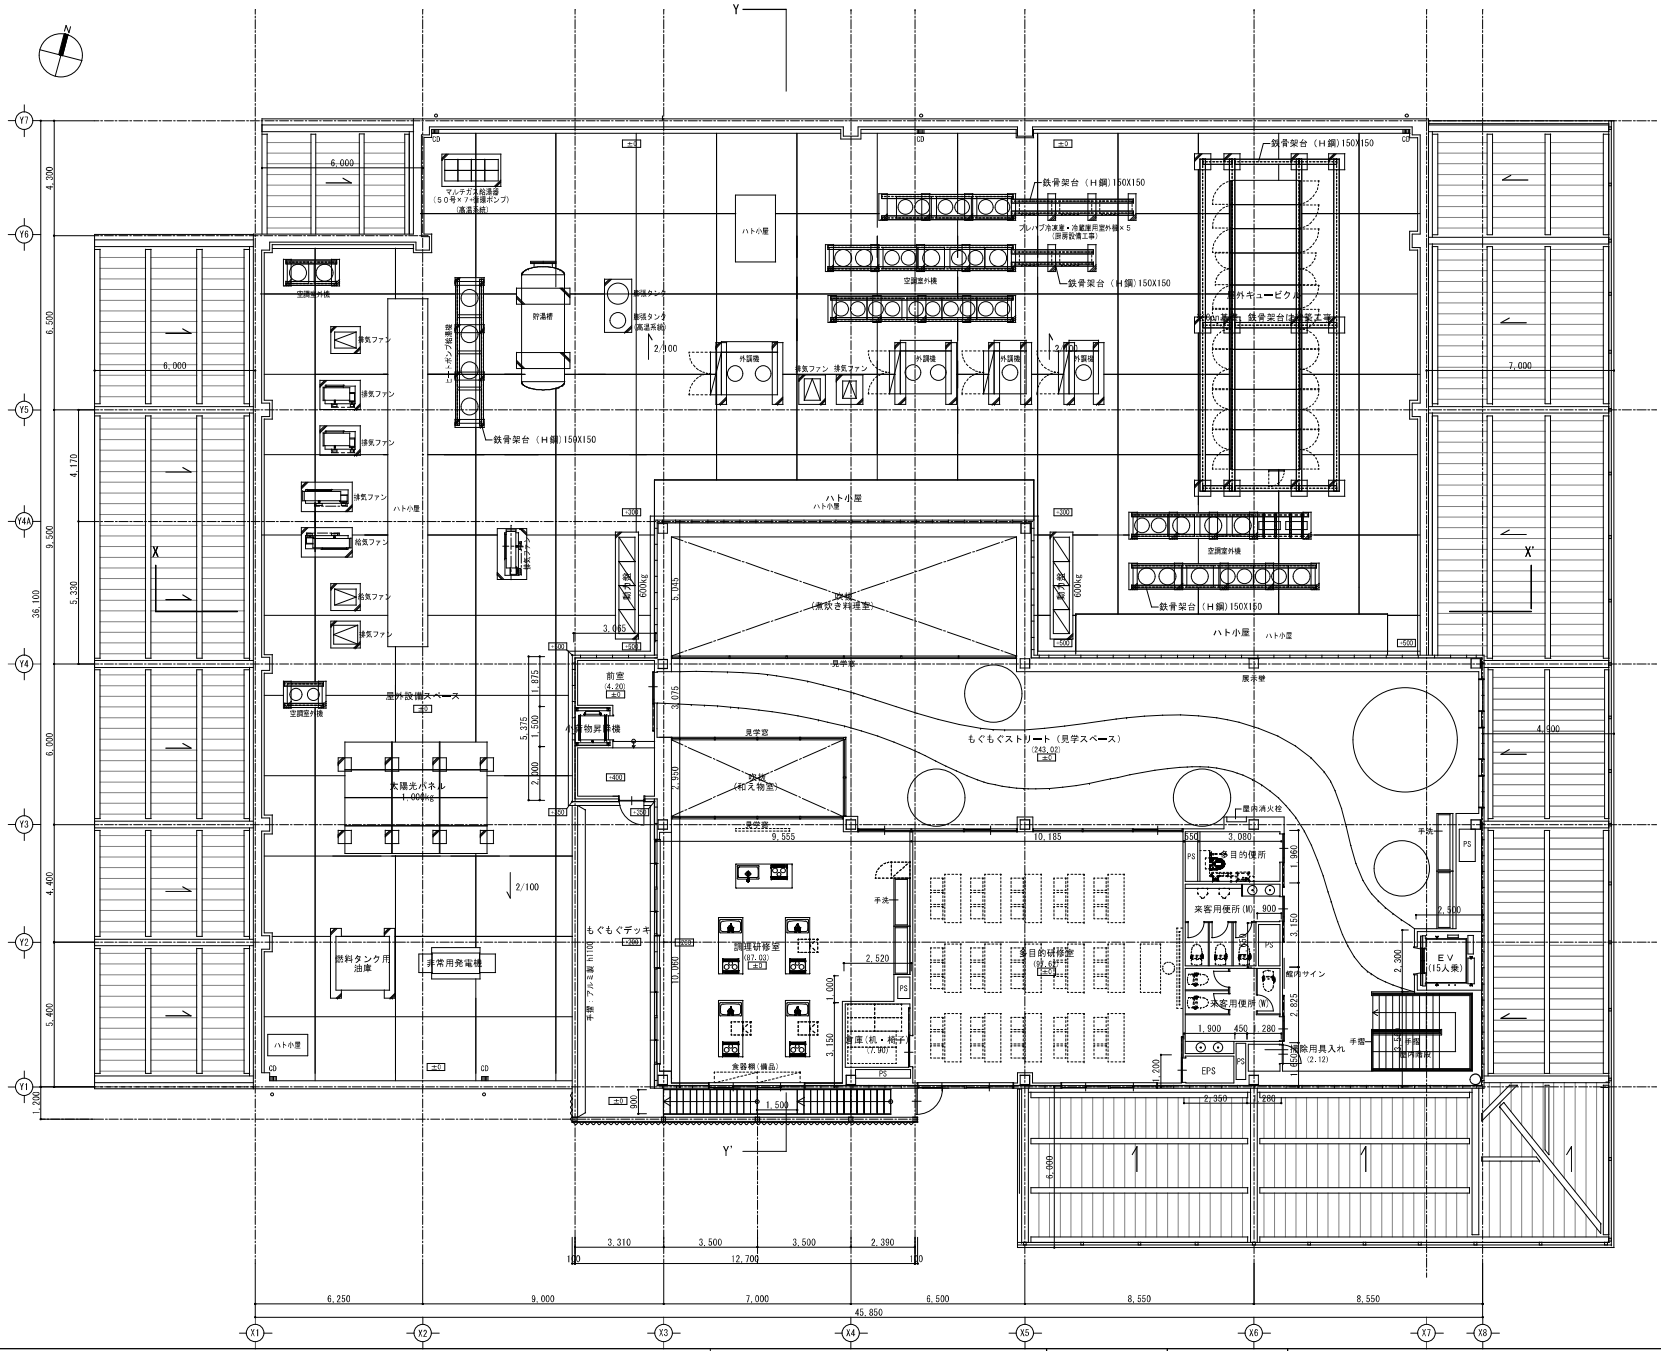

NOTE

株式会社あい設計　四国支社 愛媛県知事登録　第3099号 管理建築士　一級建築士 第339009号　土岐　裕二	JOB. NO	DATE 2022.12	TITLE 三木町学校給食センター新築工事
	APPD.	CHKD. DWN.	2階平面図
			SCALE A1：1/100 A3：1/200
			DWG. NO A 19

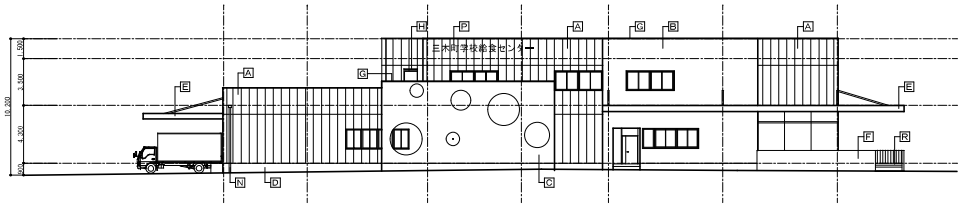

南立面図 1/200

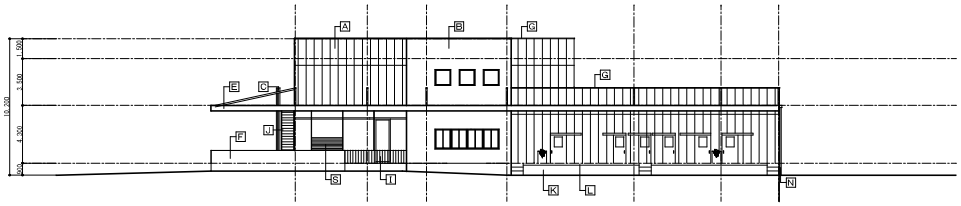

東立面図 1/200

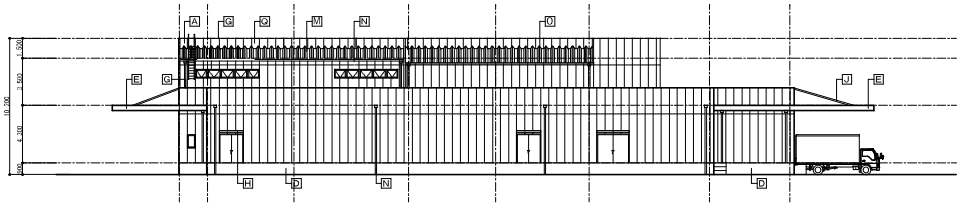

北立面図 1/200

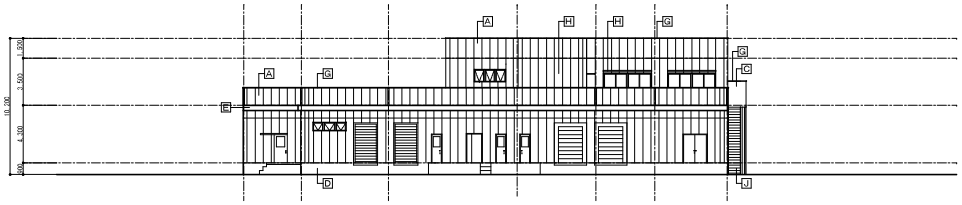

西立面図 1/200

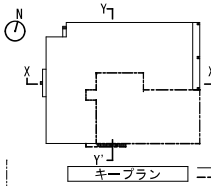

キープラン

1F外壁ライン
2F外壁ライン

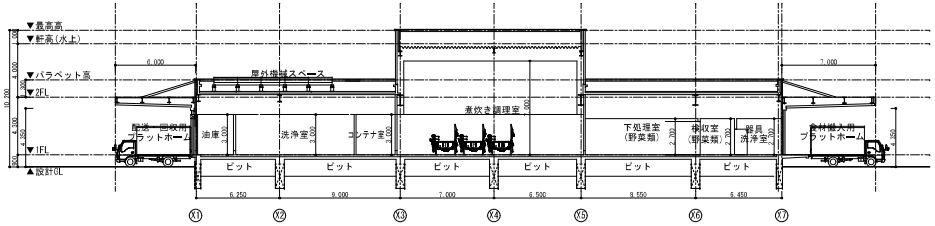

X-X' 断面図 1/200

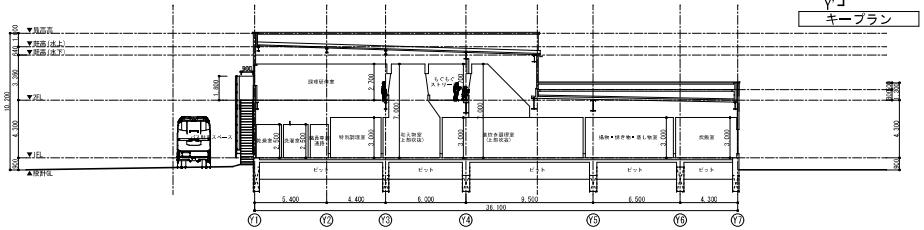

Y-Y' 断面図 1/200

凡例	仕上	凡例	仕上	凡例	仕上	凡例	仕上
A	外壁1：ALC t100 低汚染型フッソ樹脂塗装	G	笠木：アルミ製	M	屋根：折板葺　アルミニウム亜鉛合金メッキ鋼板　t=0.6　山高150（ダブル）	S	給気ガラリ：アルミルーバー
B	外壁2：ALC（リブ付）　t100 低汚染型フッソ樹脂塗装	H	庇：アルミ製	N	竪樋：カラーVP　100φ		
C	外壁3：有孔折版	I	手摺：スチール製　溶融亜鉛メッキ処理	O	軒樋：塩化ビニル製軒樋（既製品）前高150型		
D	巾木：コンクリート打放し（B種）の上、複層塗材E	J	屋外鉄部：溶融亜鉛メッキ処理	P	屋外サイン：SUS切文字　ふっ素焼付		
E	幕板：アルミニウム亜鉛合金メッキ鋼板　t0.5	K	ブラットホーム：コンクリート打放し（B種）の上、複層塗材E	Q	点検用タラップ：ステンレス製		
F	腰壁：コンクリート打放し補修の上、複層塗材E	L	ブラットホームクッション：鼻先面撃緩衝材（ゴム）	R	アプローチ階段：磁器質タイル張		

NOTE
・コンクリート打放し腰壁には、クラック誘発目地15×10@3000を設ける。
・都市計画区域外：接道義務なし（道路斜線なし）

あい設計
株式会社あい設計　四国支社
愛媛県知事登録　第3099号
管理建築士　一級建築士
第339009号　土岐　裕二

JOB. NO	DATE	TITLE	DWG. NO
	2022.12	三木町学校給食センター新築工事	A-21
APPD.	CHKD. DWN.	立面図・断面図	SCALE A1：1/100 A3：1/200

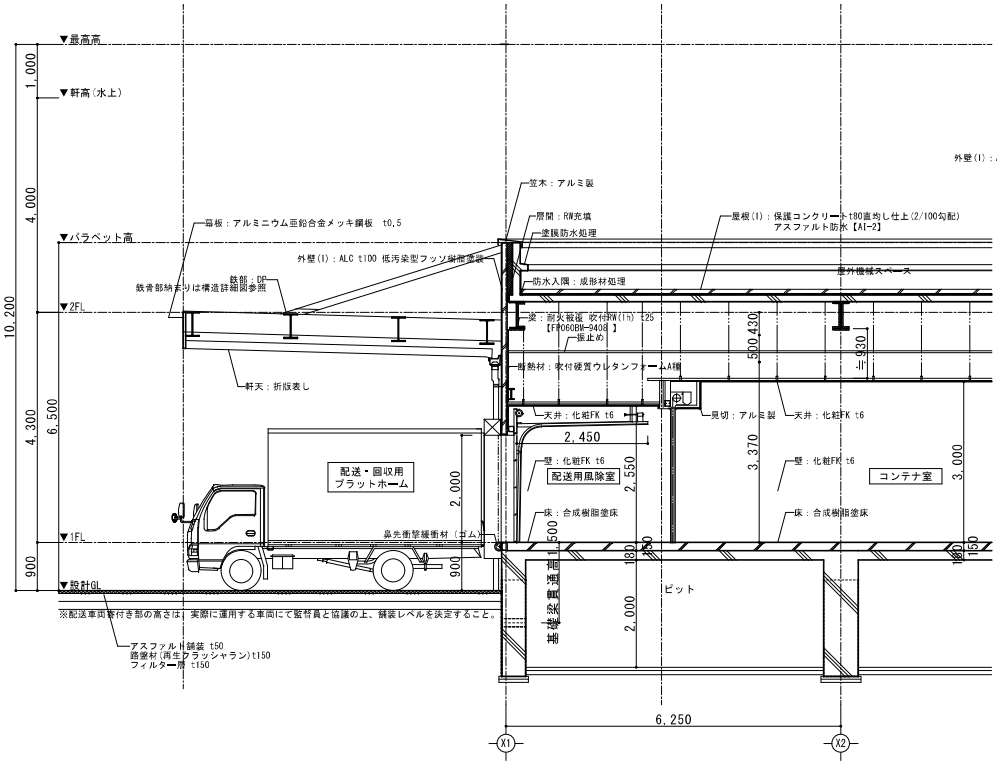

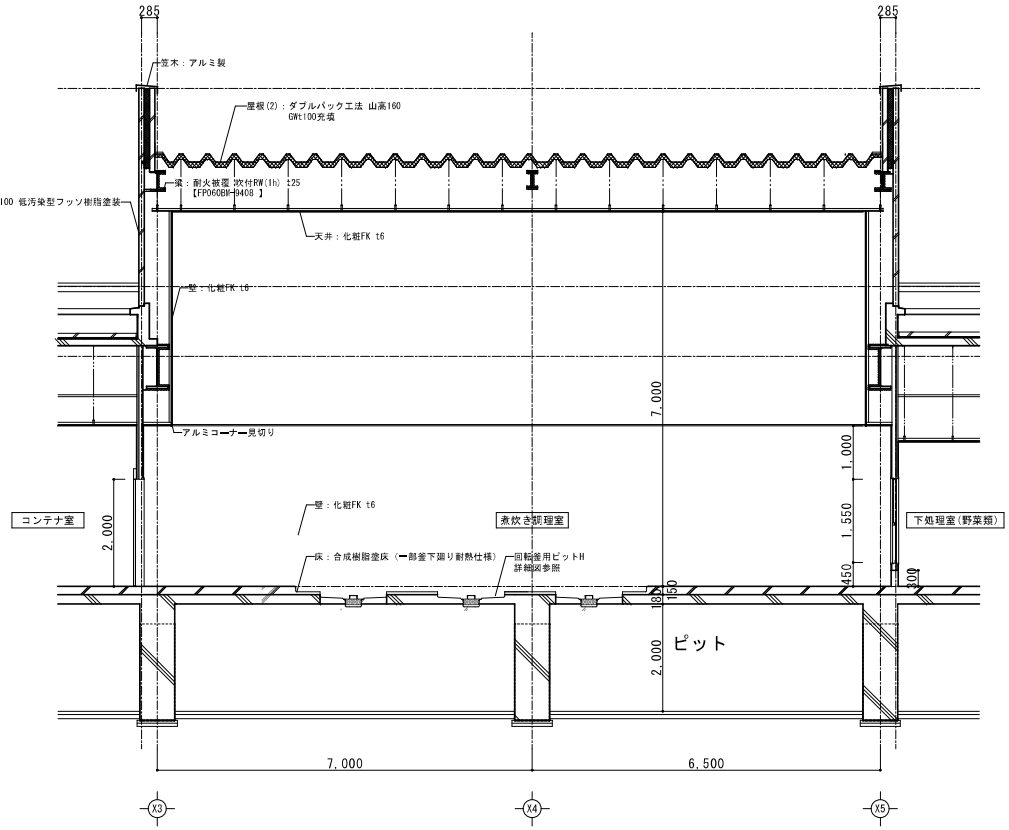

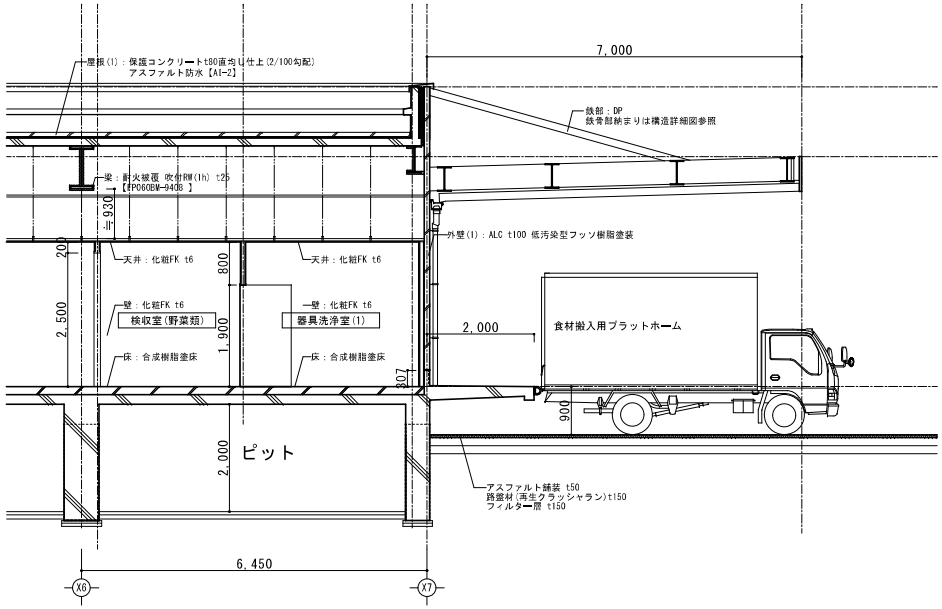

NOTE

誠あい設計	JOB. NO	DATE 2022.12	TITLE 三木町学校給食センター新築工事
株式会社あい設計 四国支社 愛媛県知事登録 第3099号 管理建築士 一級建築士 第339009号 土岐 裕二	APPD. CHKD. DWN.		断面詳細図(1)
			SCALE A1：1/50 A3：1/100
			DWG. NO A 22

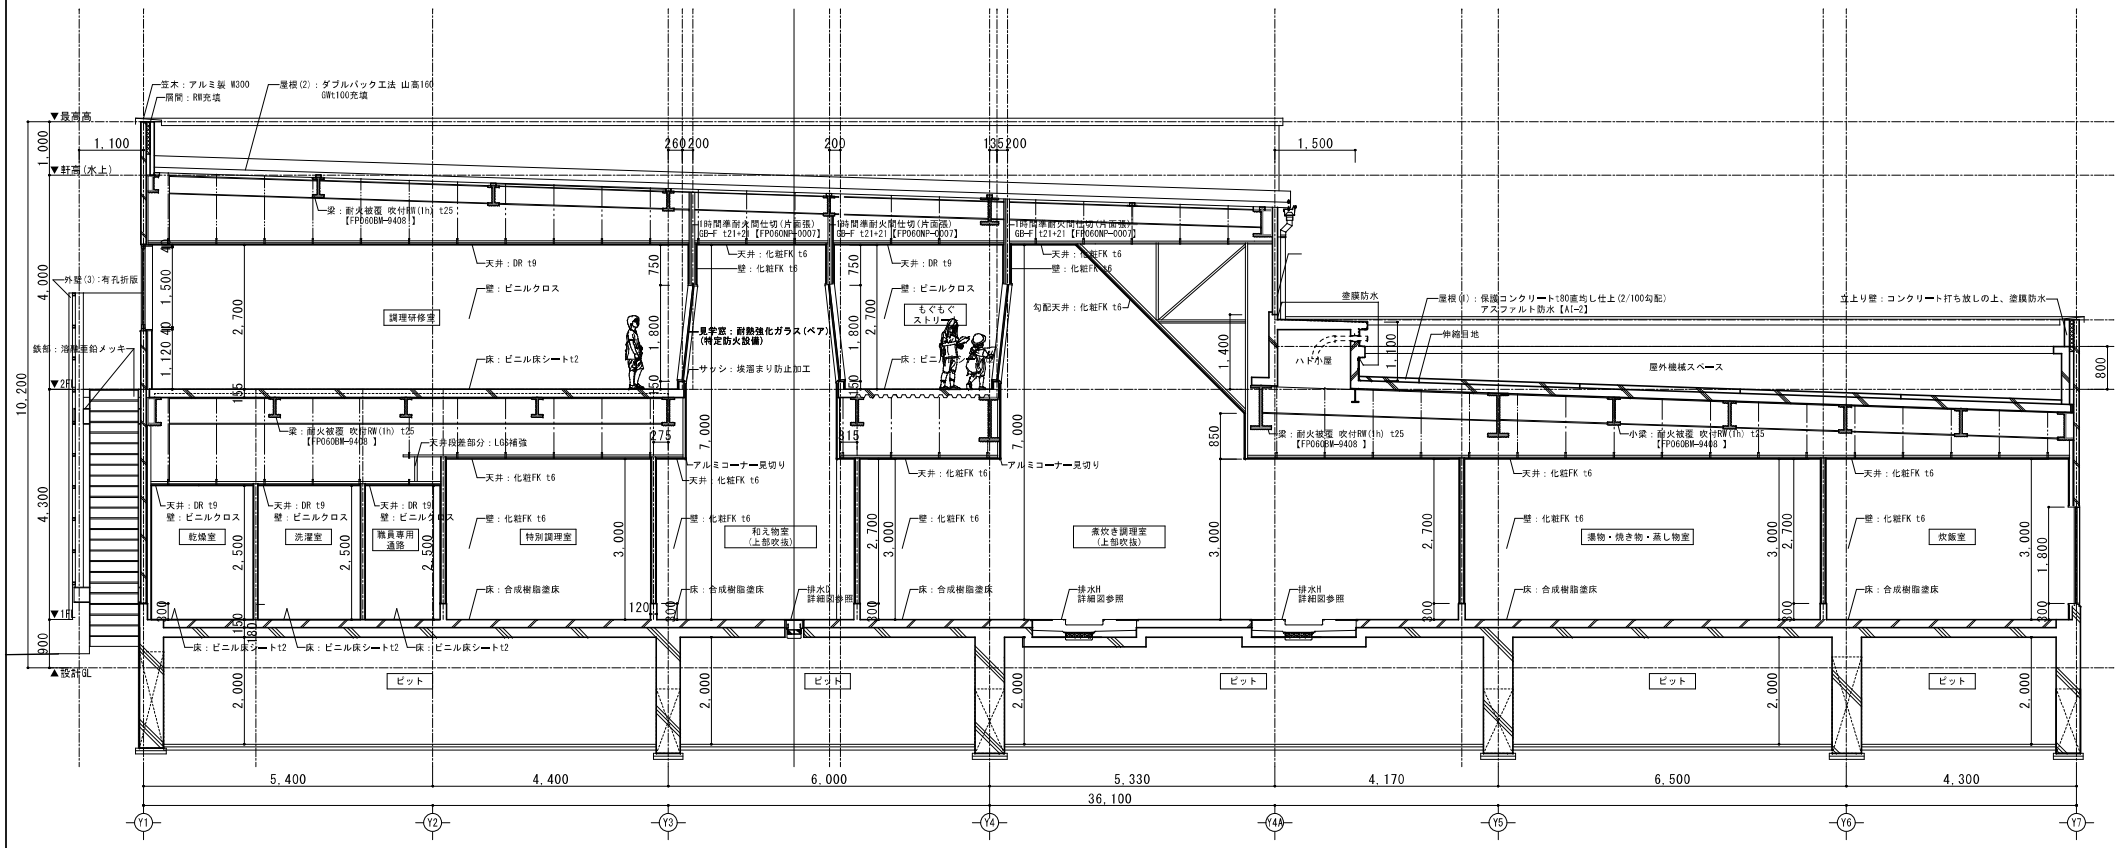

NOTE

株式会社あい設計 四国支社 愛媛県知事登録 第3099号 管理建築士 一級建築士 第339009号 土岐 裕二	JOB. NO	DATE 2022.12	TITLE 三木町学校給食センター新築工事	DWG. NO A 23
	APPD. CHKD. DWN.		断面詳細図(2)	SCALE A1：1/50 A3：1/100