



1 平井小学校の図面
■配置図

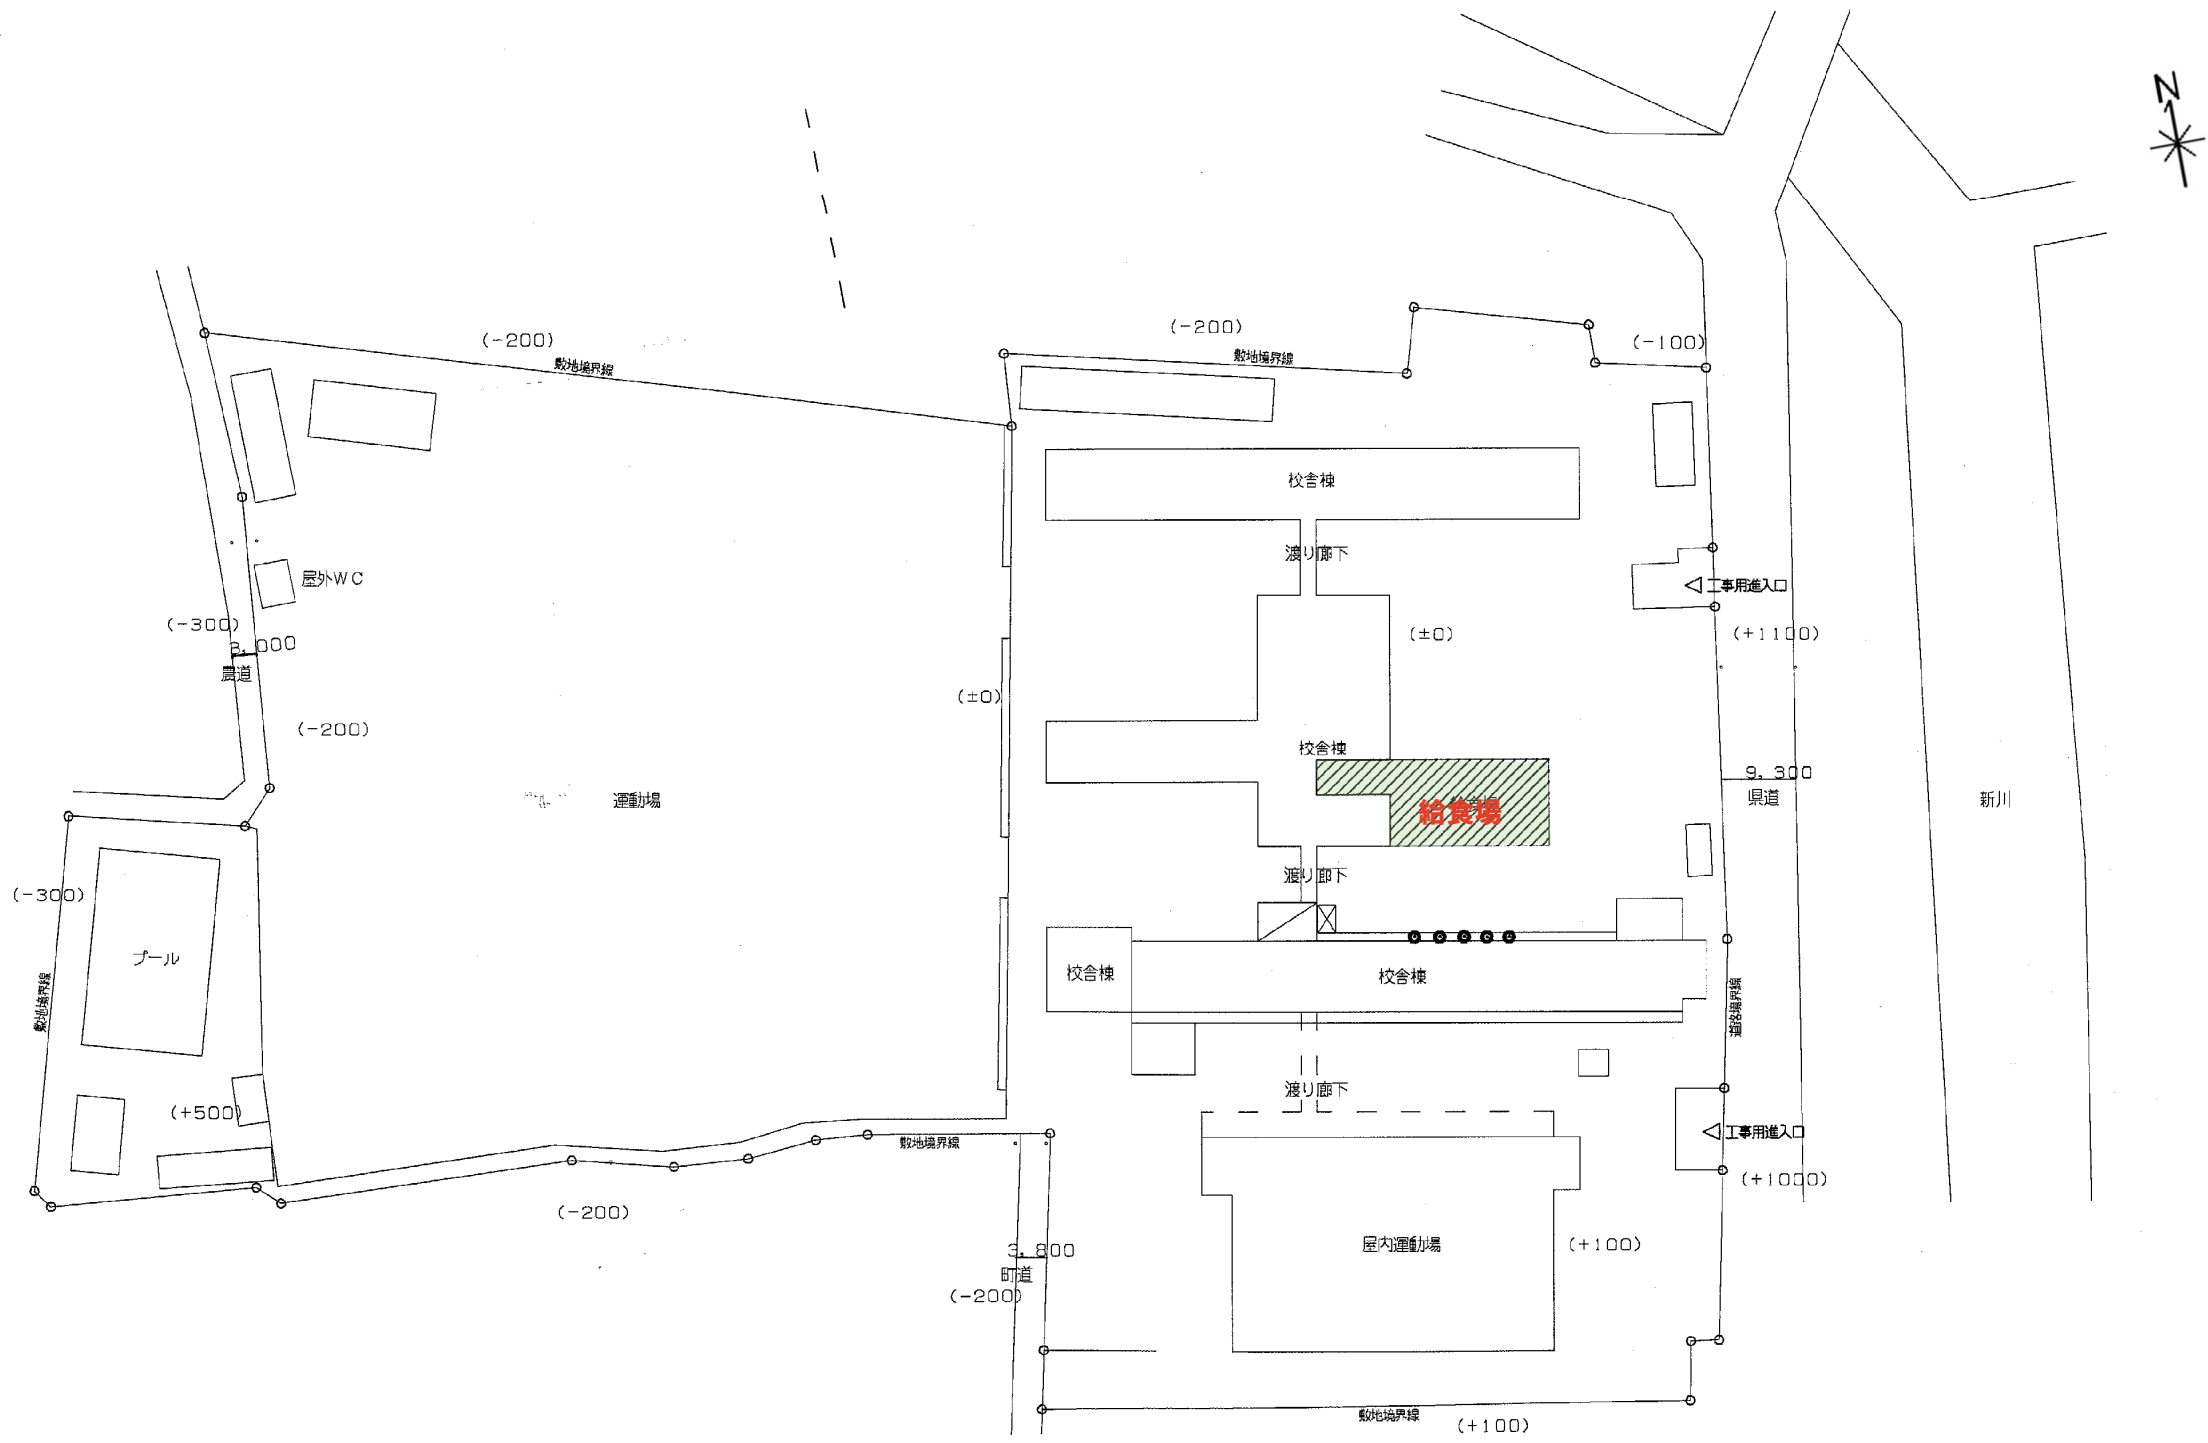


配置図

■給食場 平面図

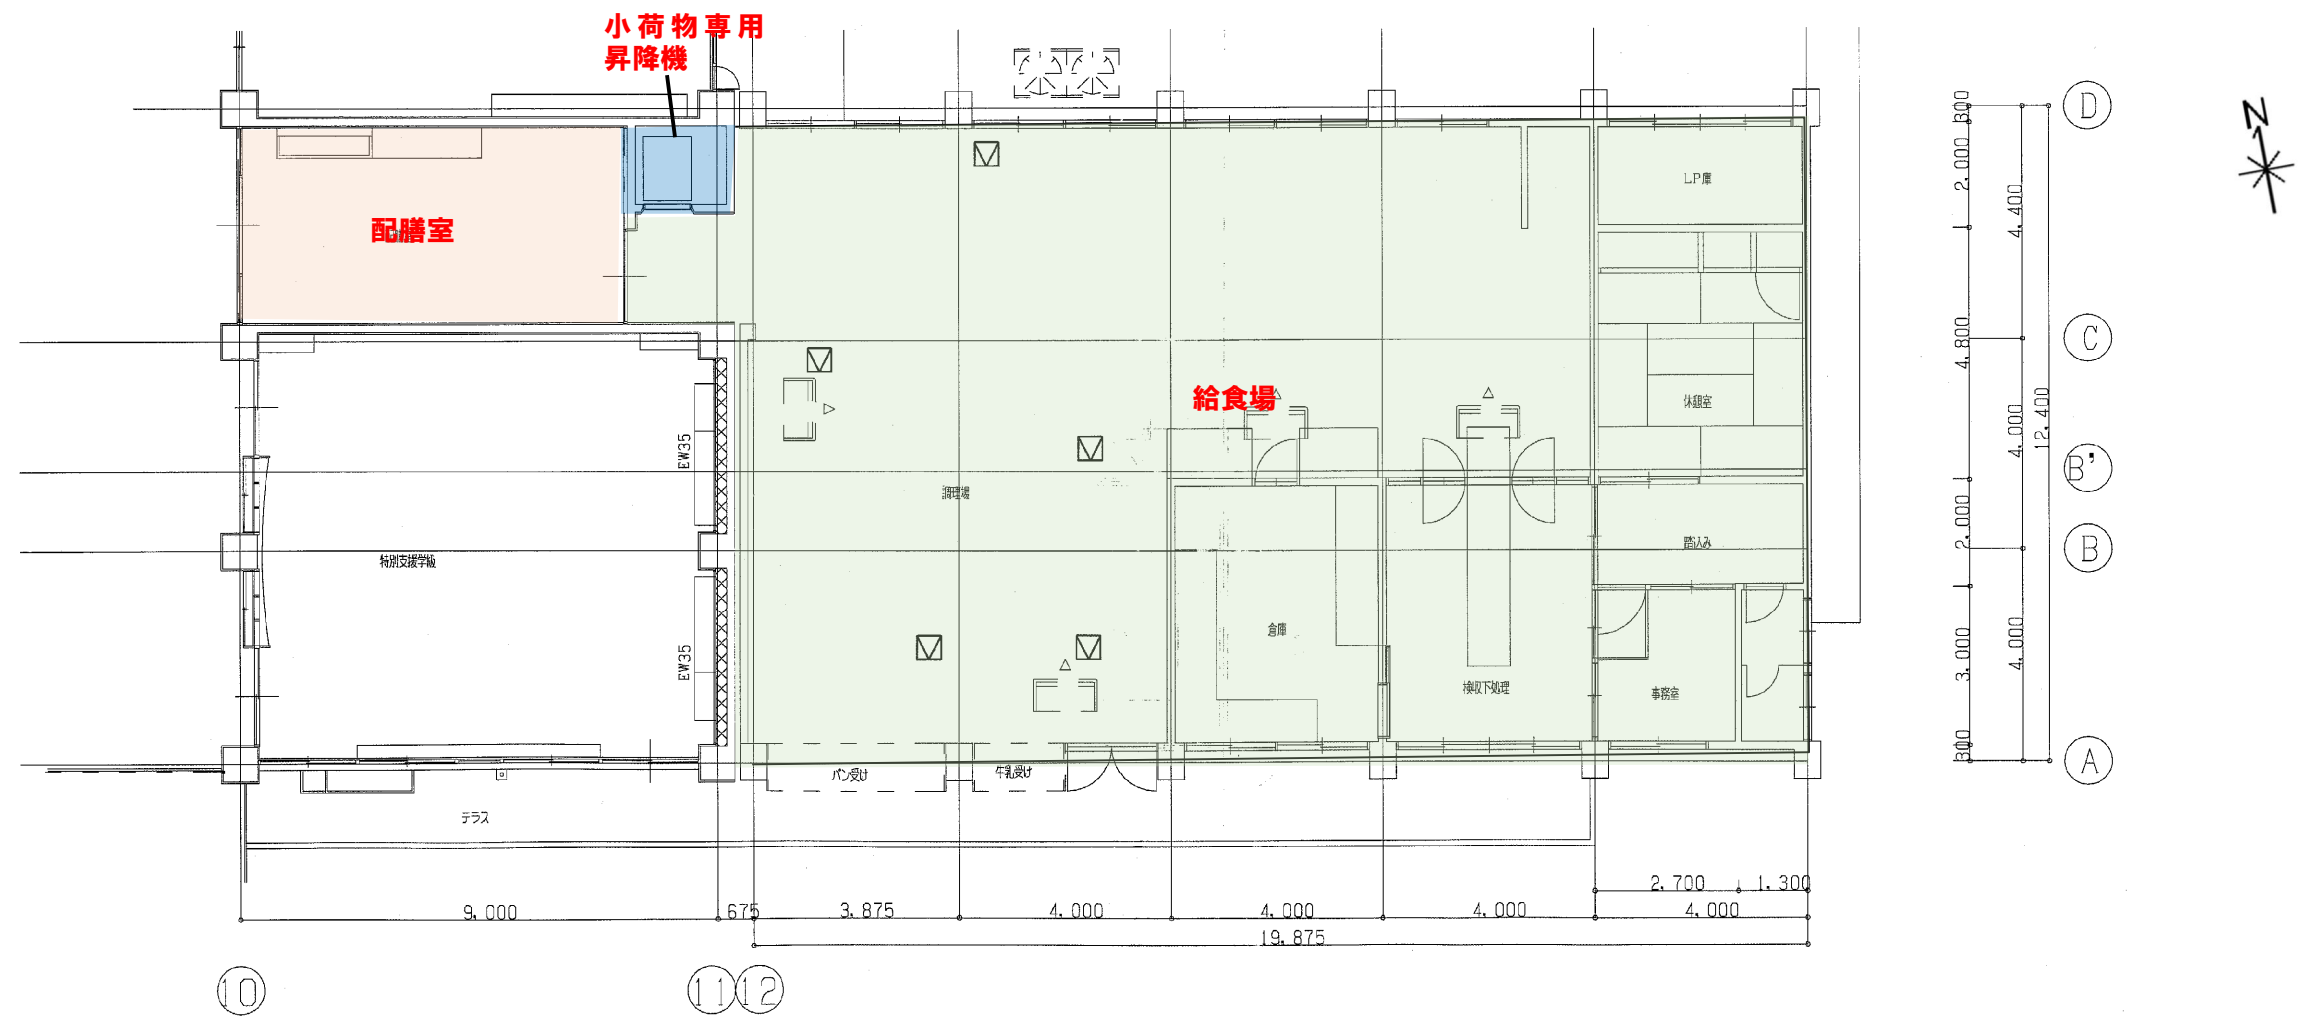


給食場 平面図


■校舎棟 1階平面図

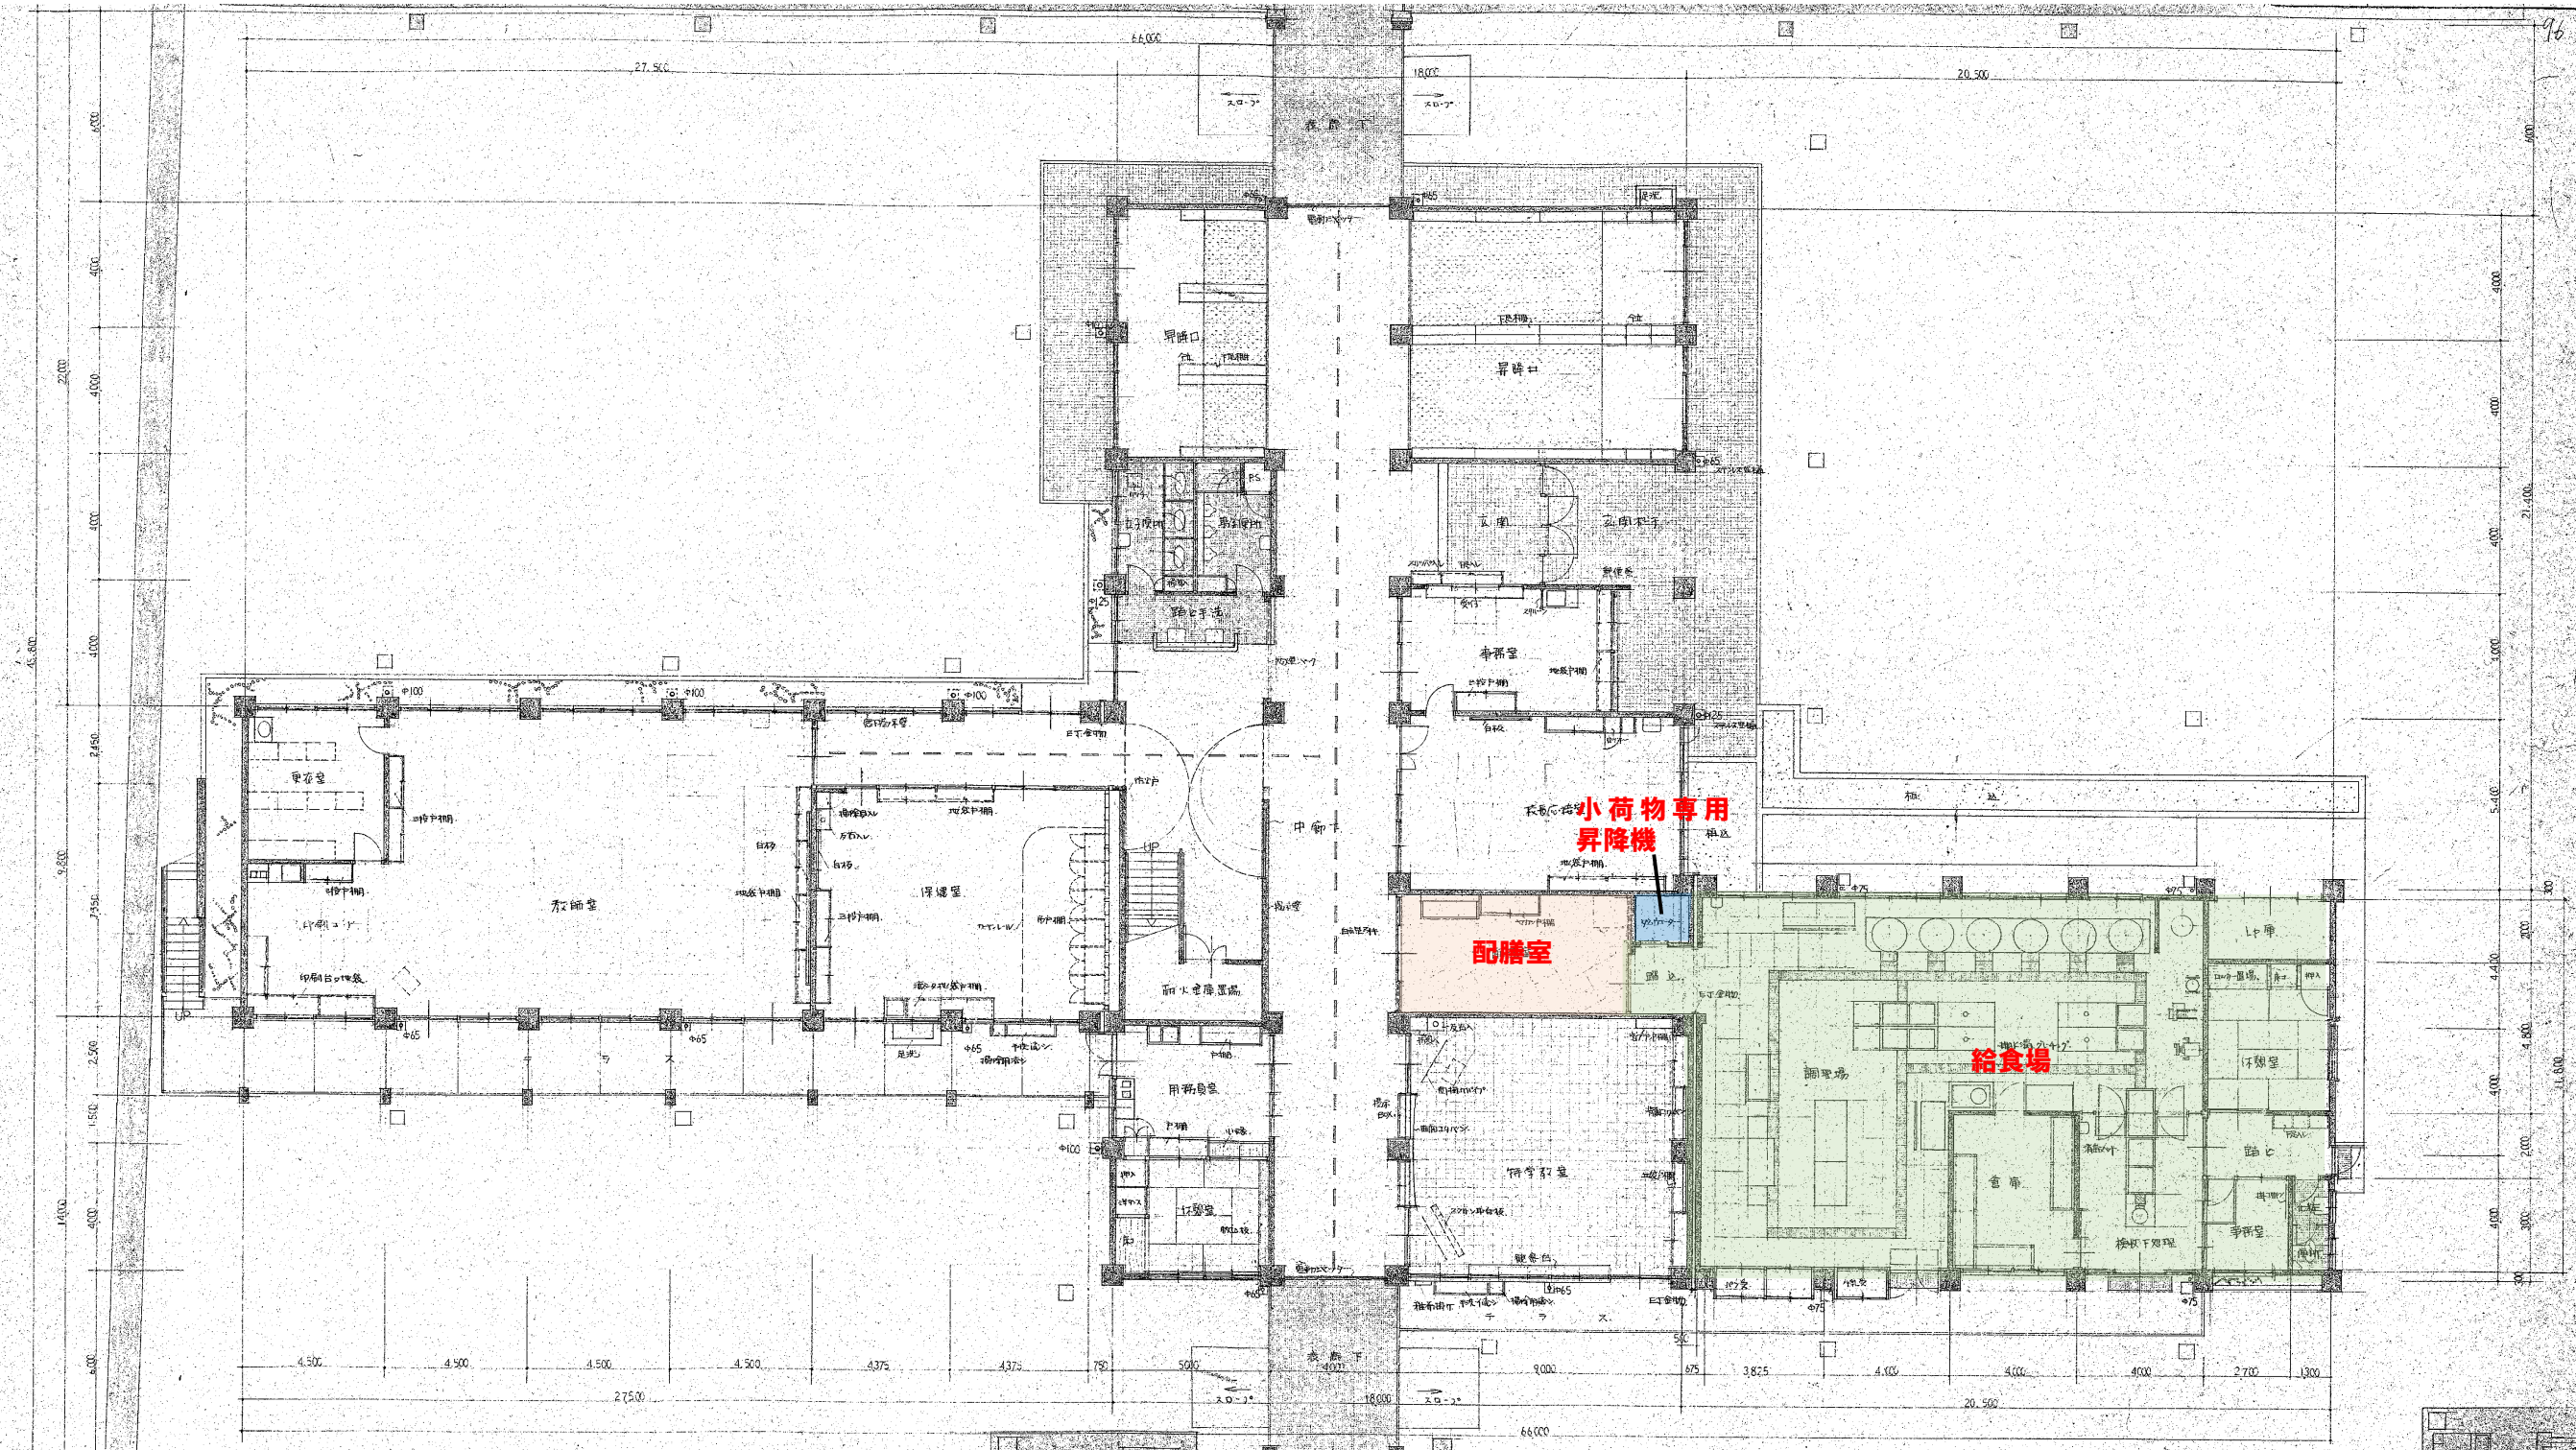

校舎棟 1階平面図

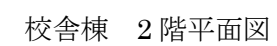
[illegible]

■校舎棟 3階平面図

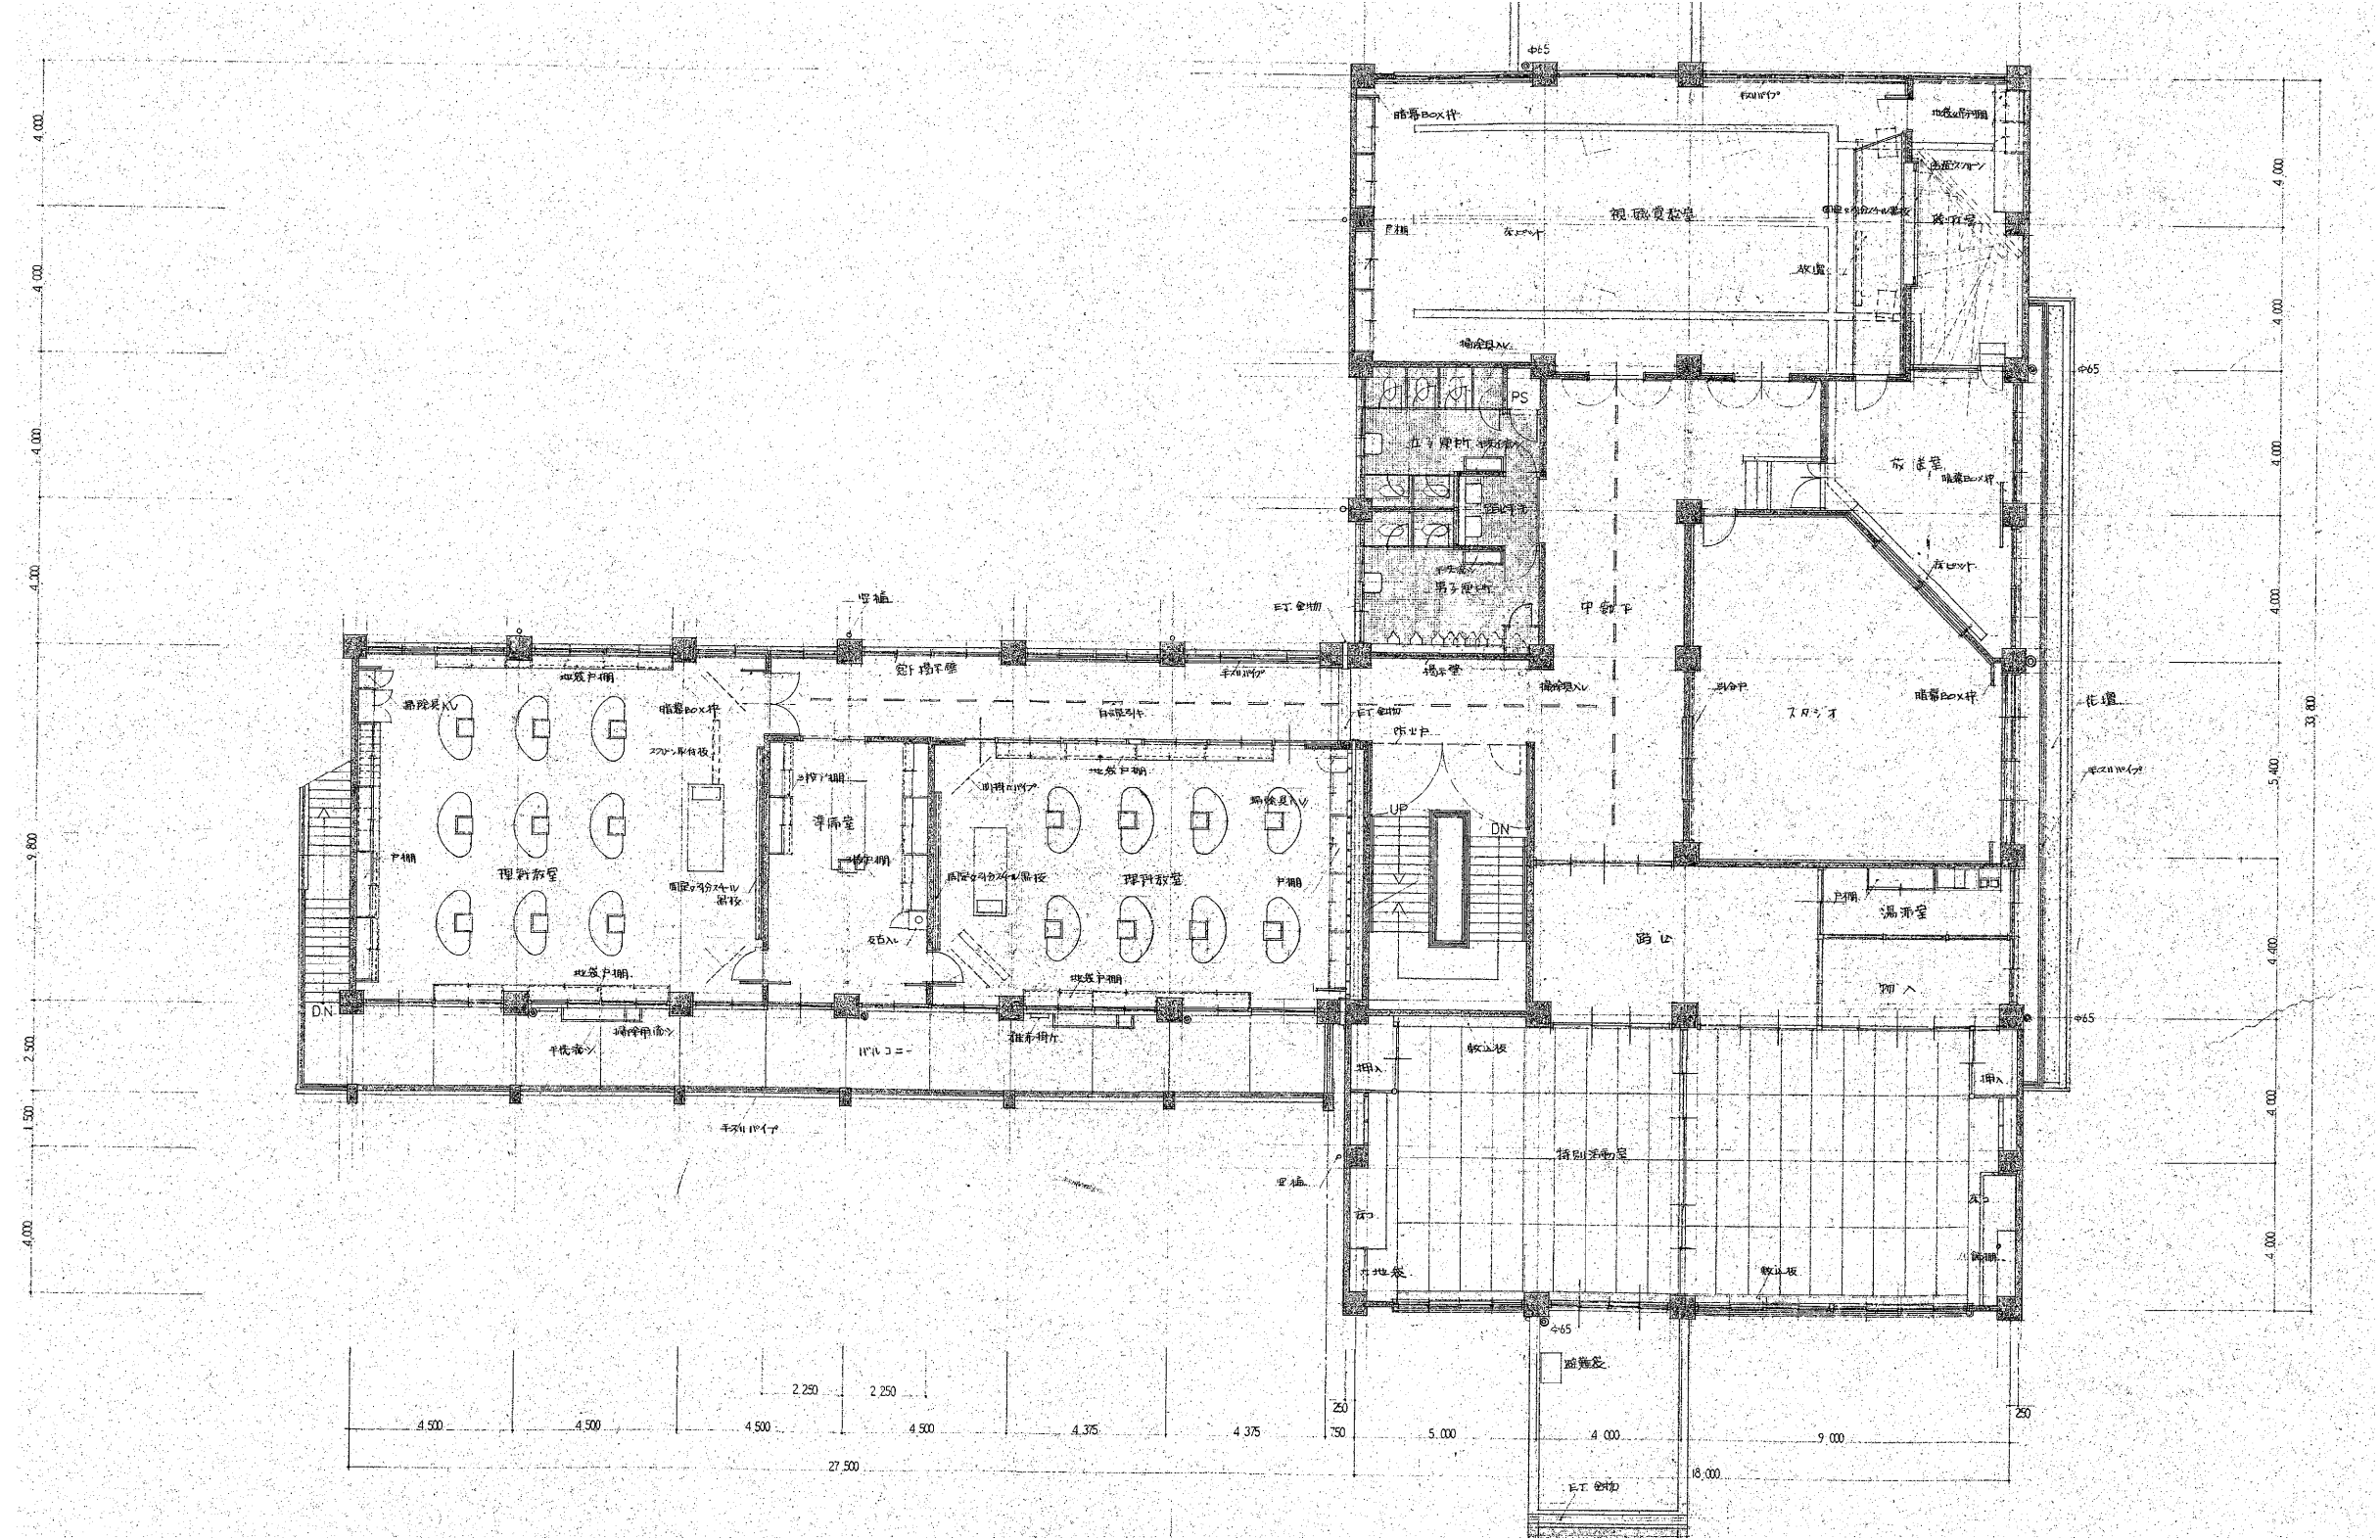


校舎棟 3階平面図

■北側立面図

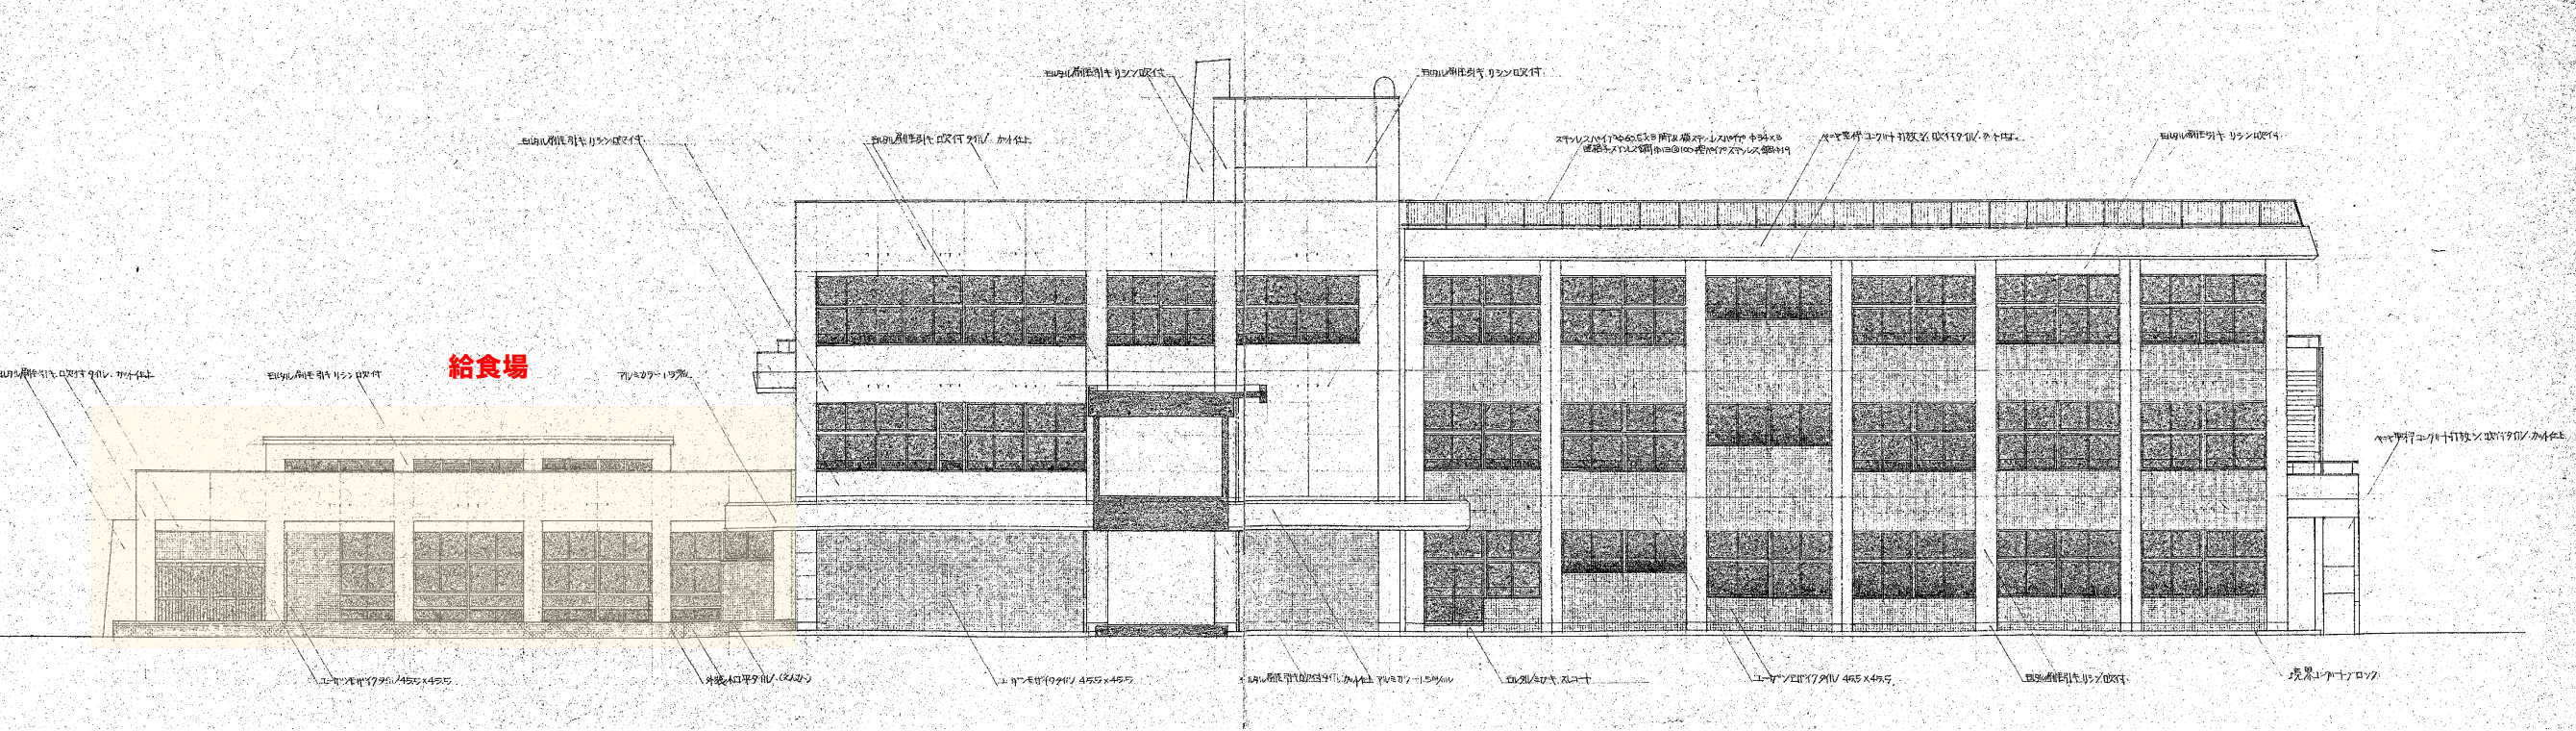


北側立面図

■南側立面図

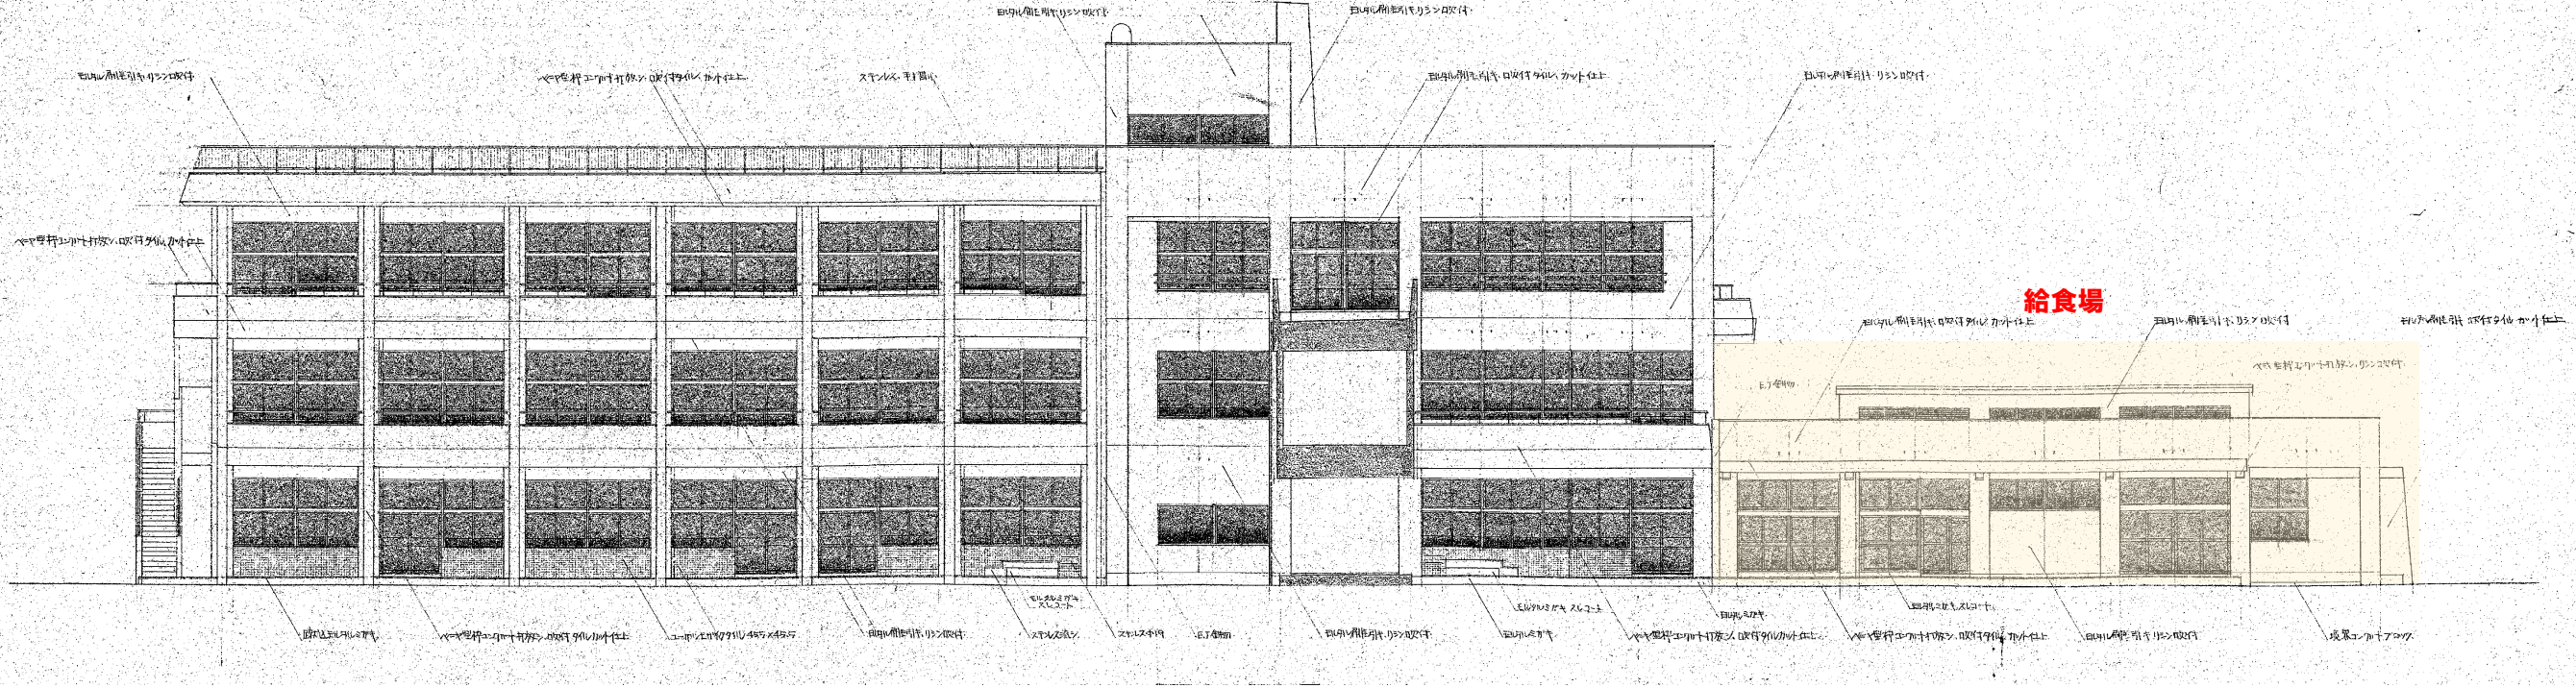


南側立面図

■東側立面図

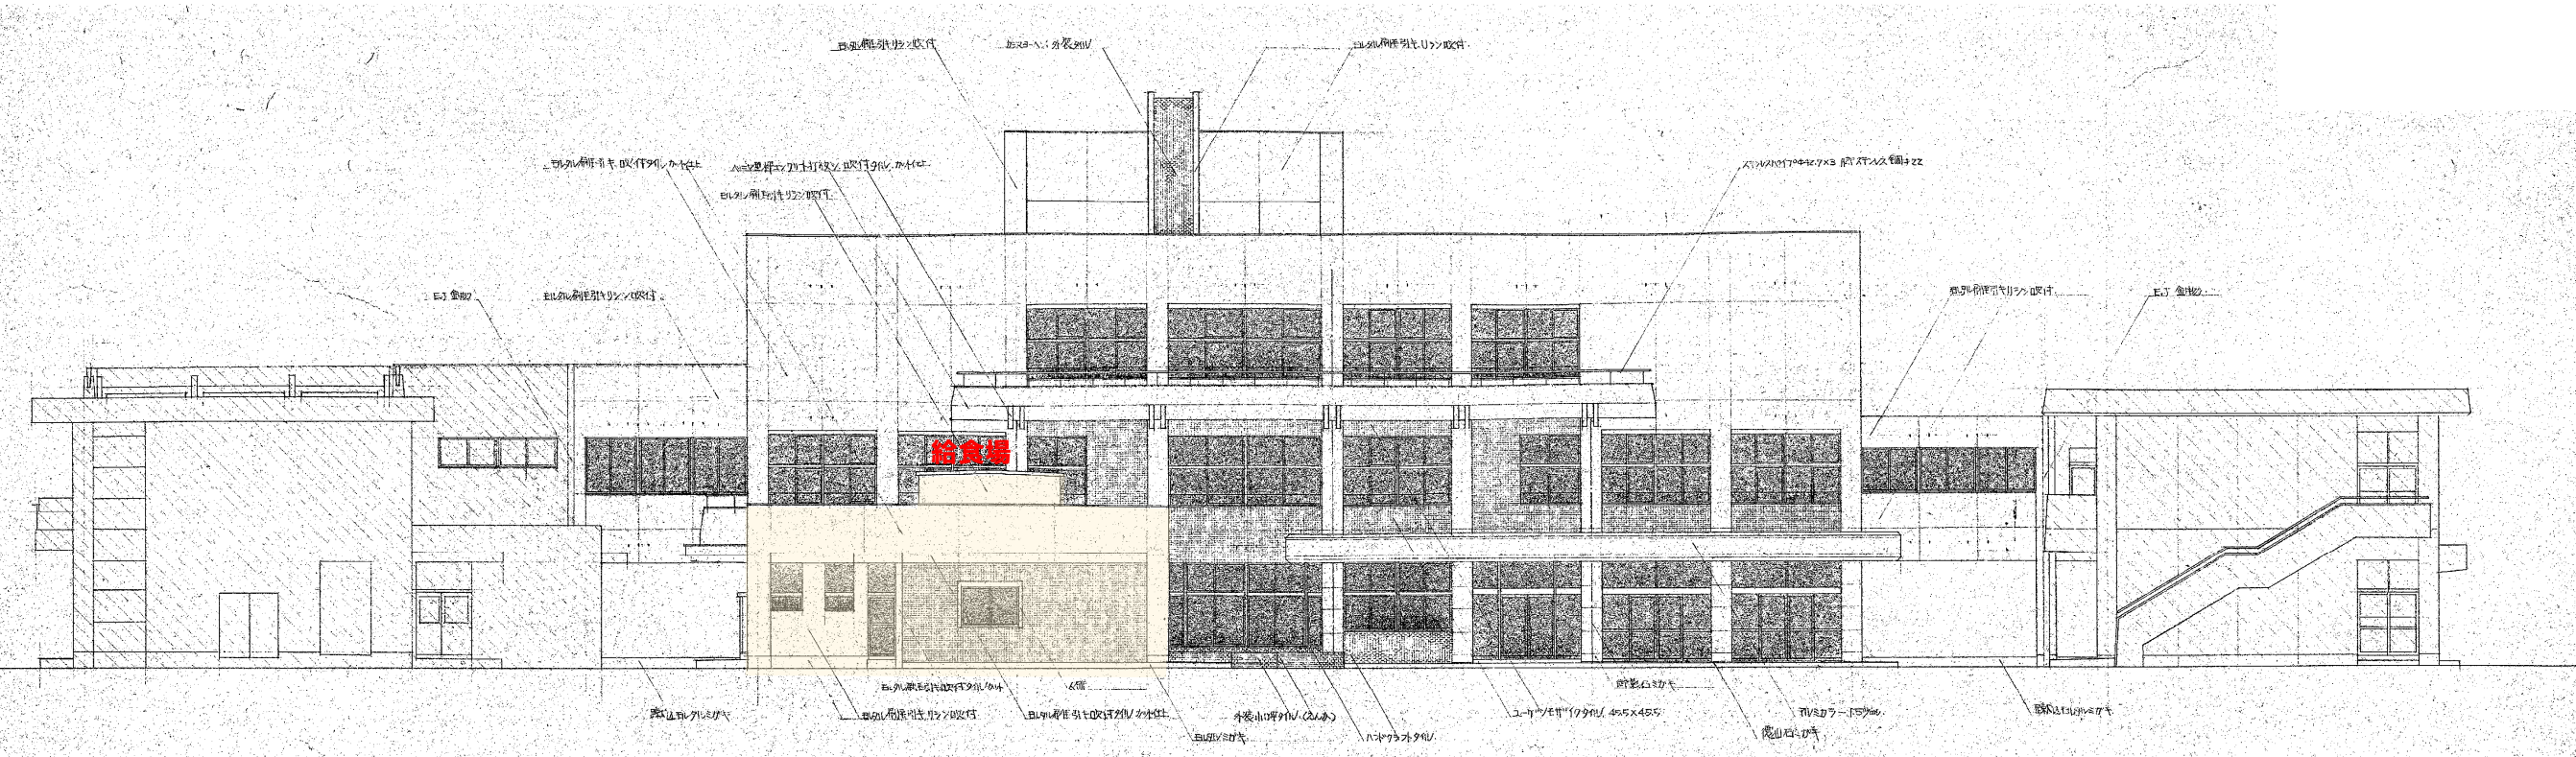

東側立面図

■西側立面図

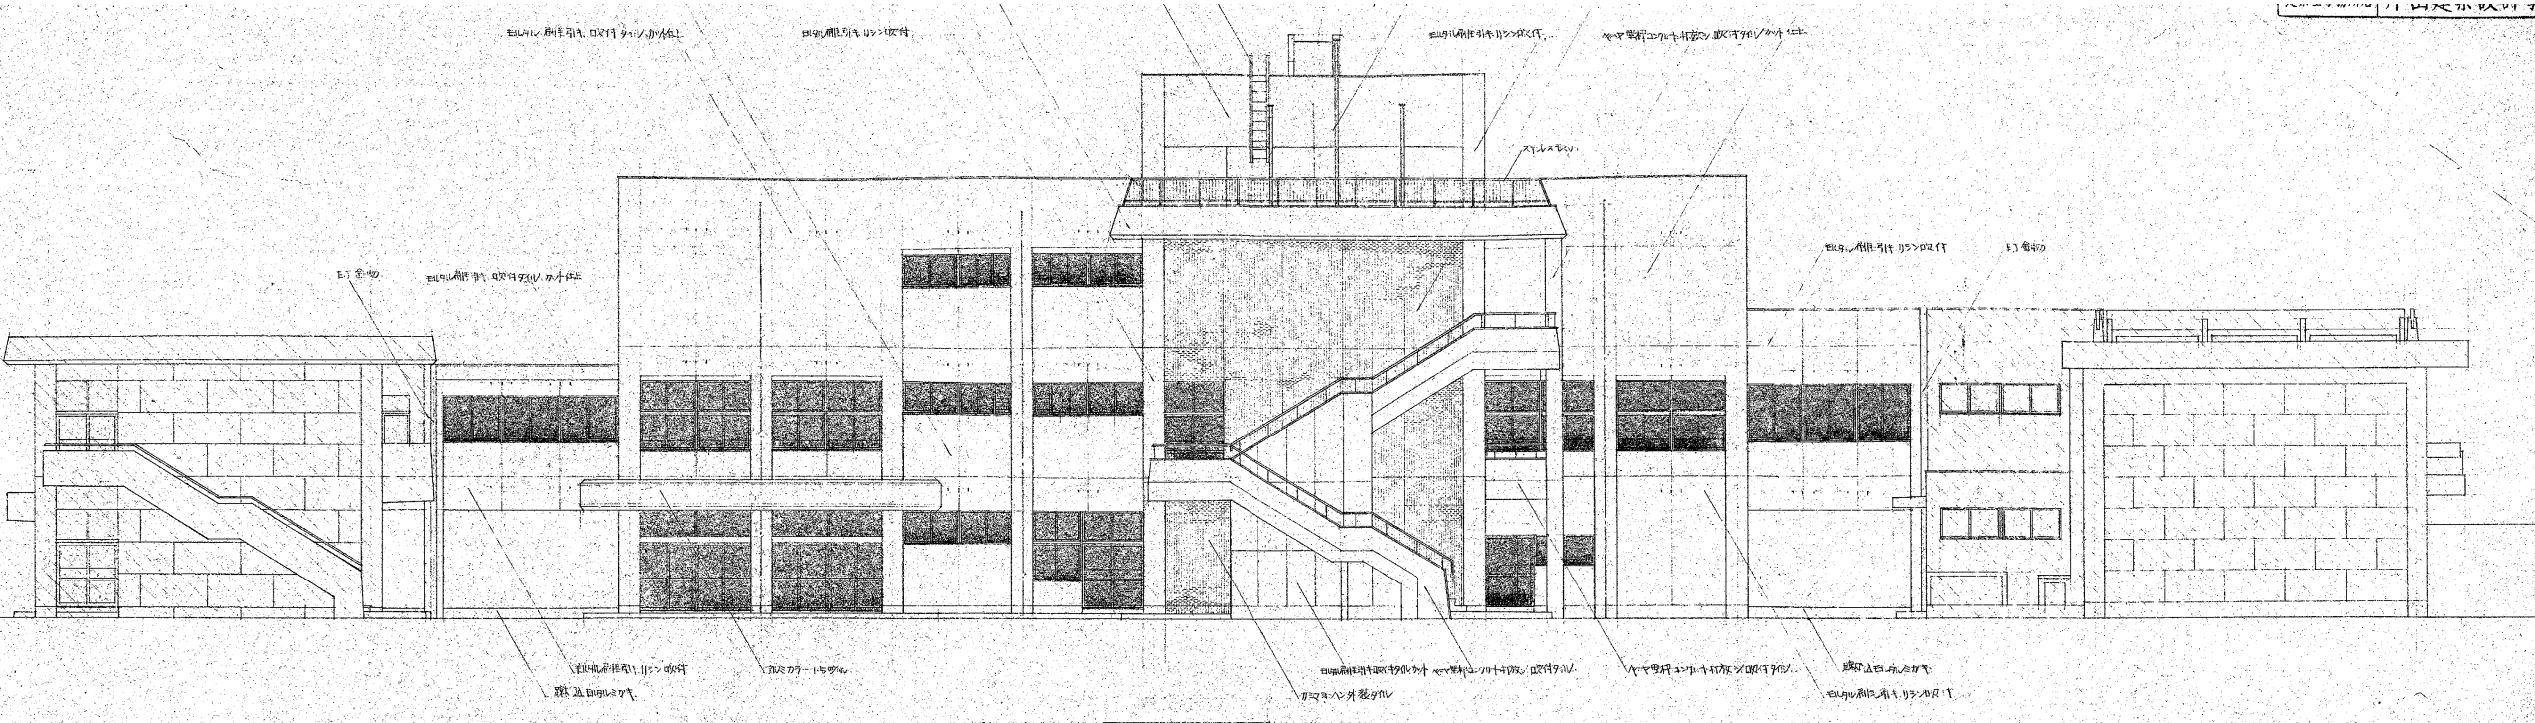

西側立面図