



田中小学校の図面

■配置図

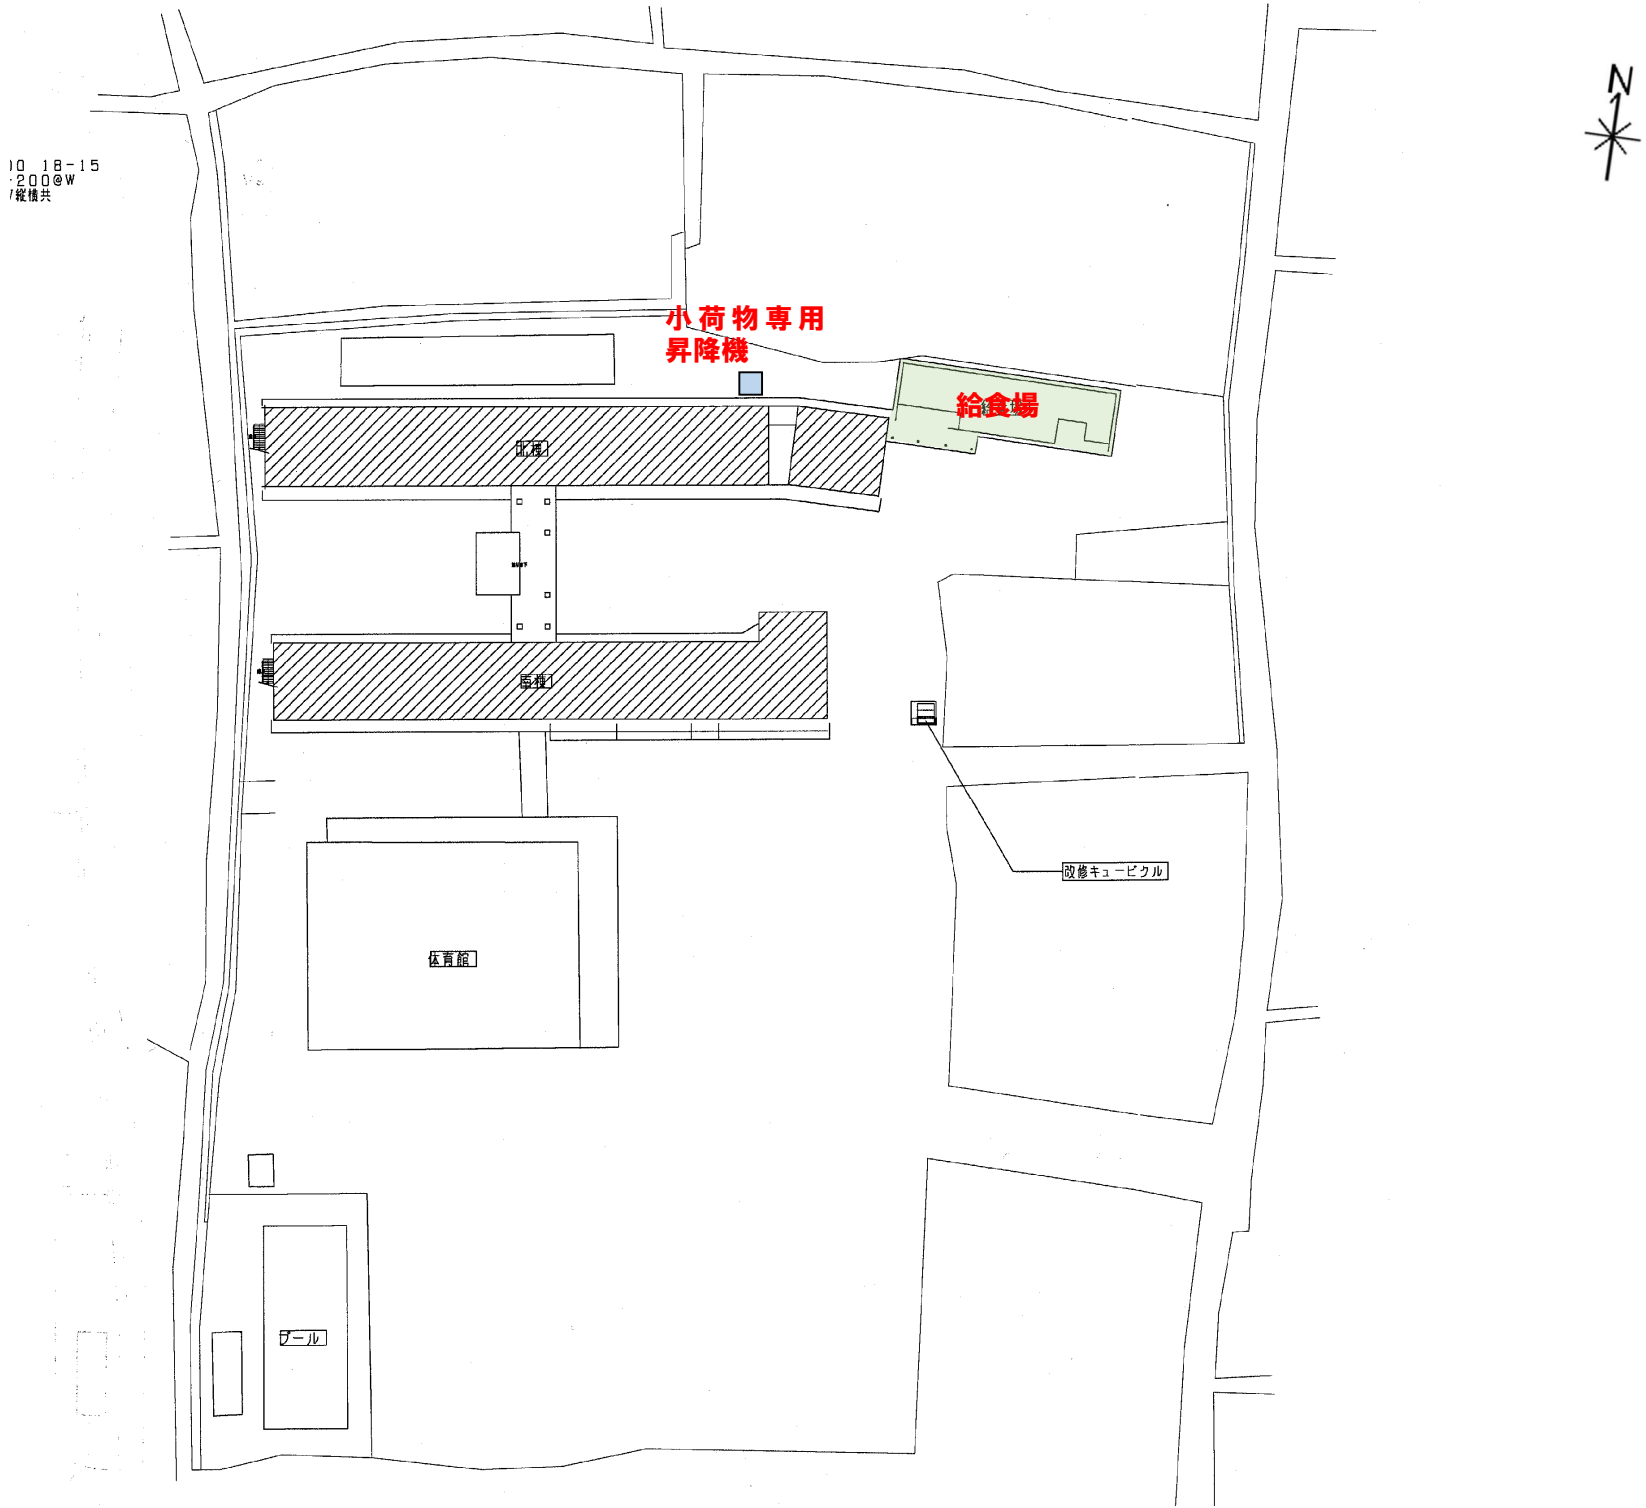


配置図

■給食場 平面図

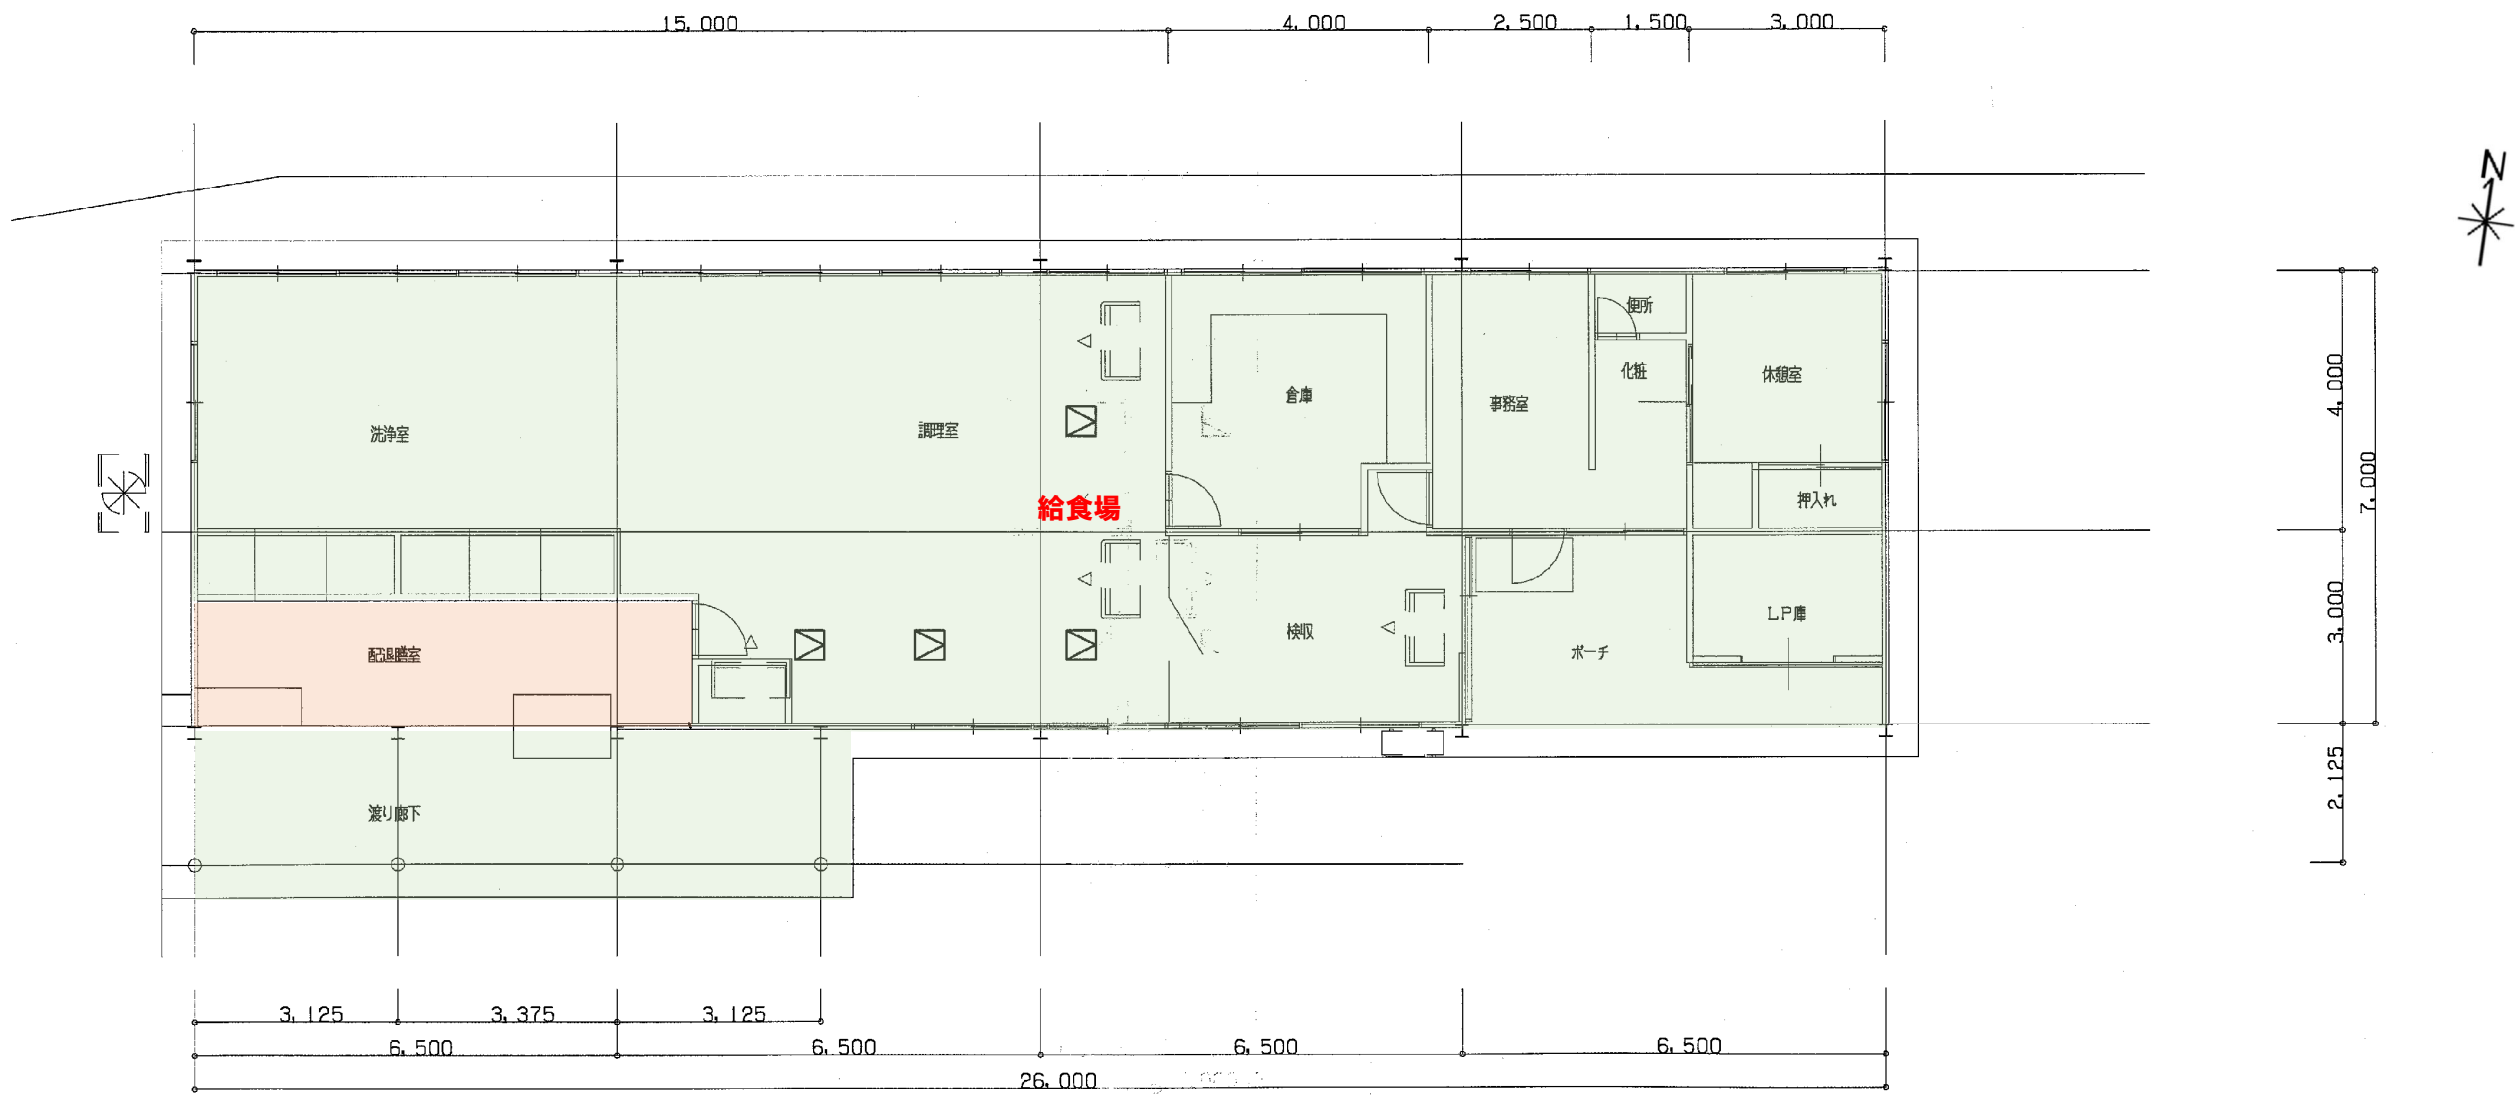


給食場 平面図

■北棟 1 階平面図

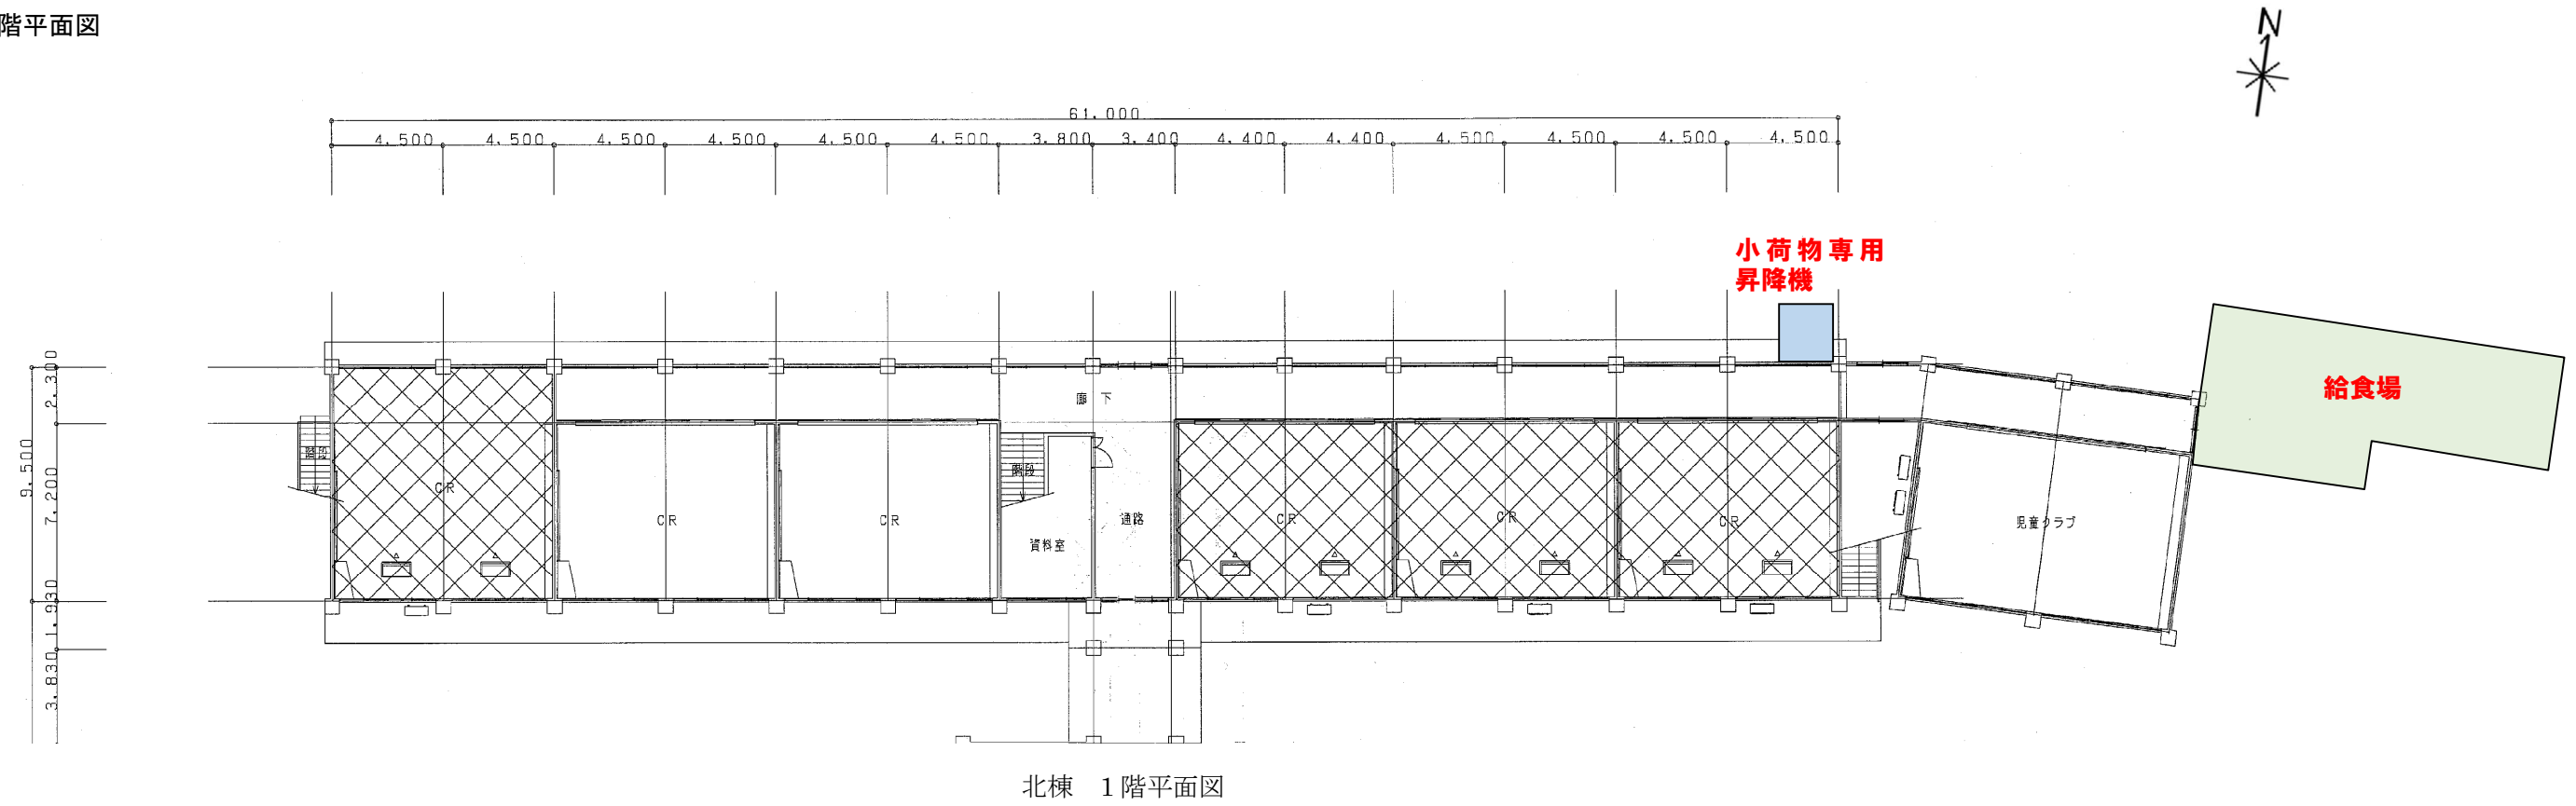

■北棟 2 階平面図

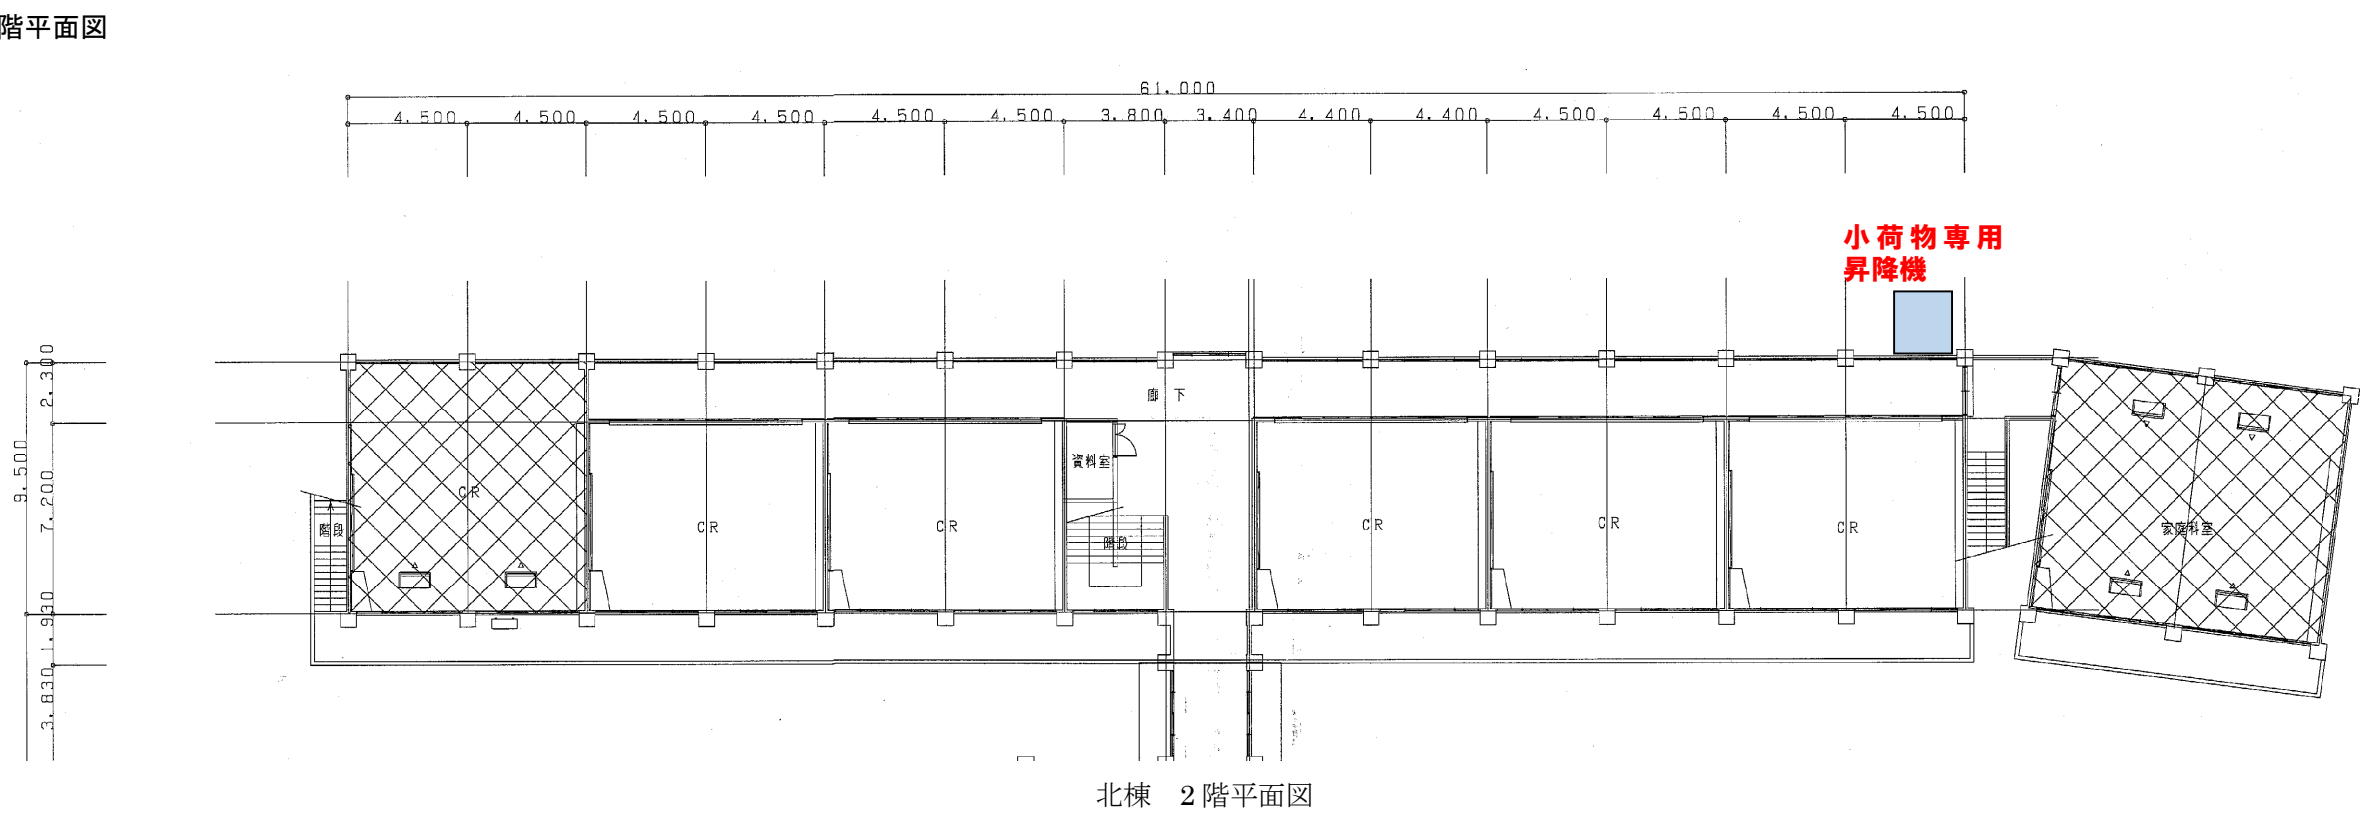

■北棟 北側立面図

