



図面 53 氷上小学校の図面

■配置図

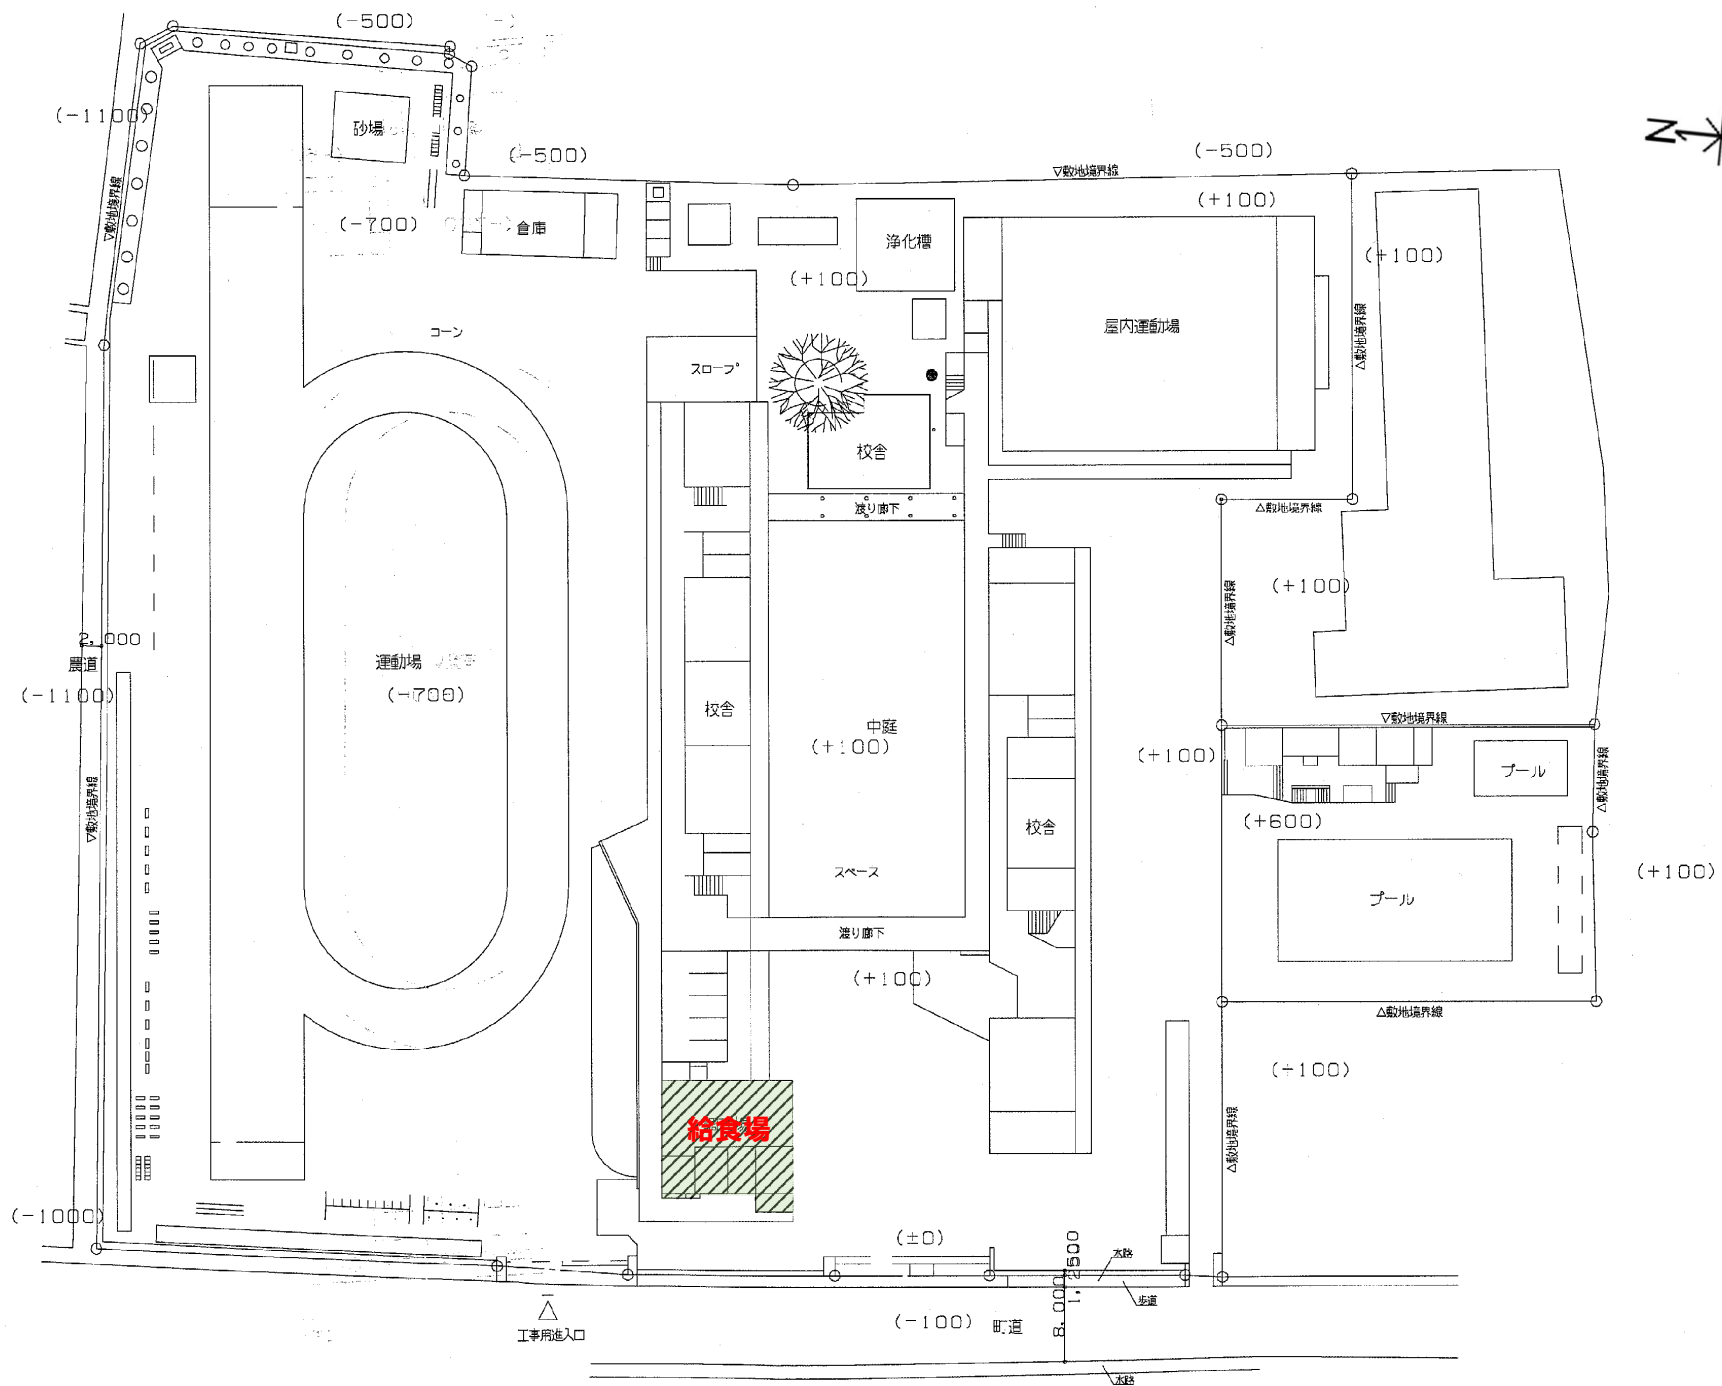


配置図

■ 平面図

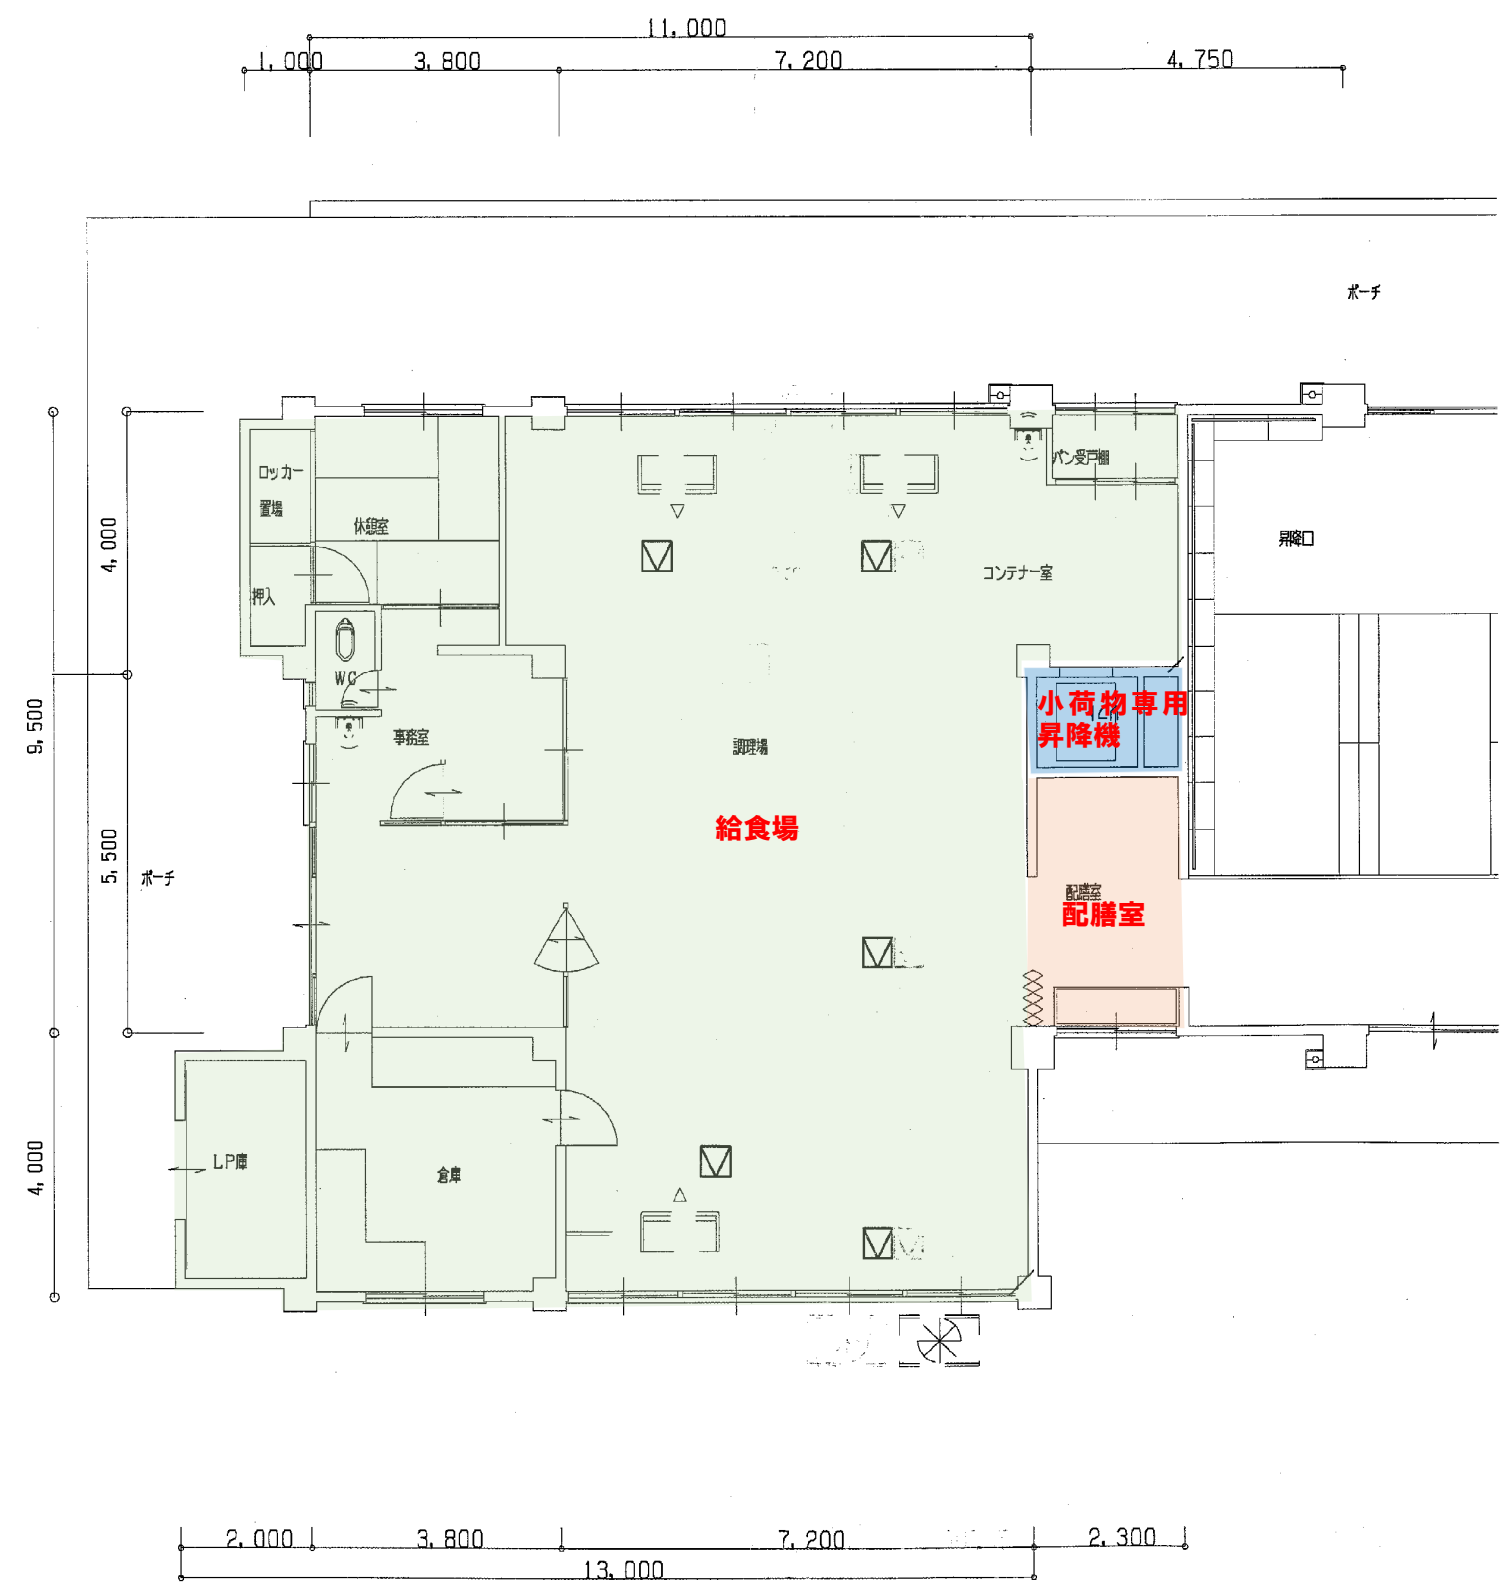


給食場 平面図

■北側校舎 1 階平面図

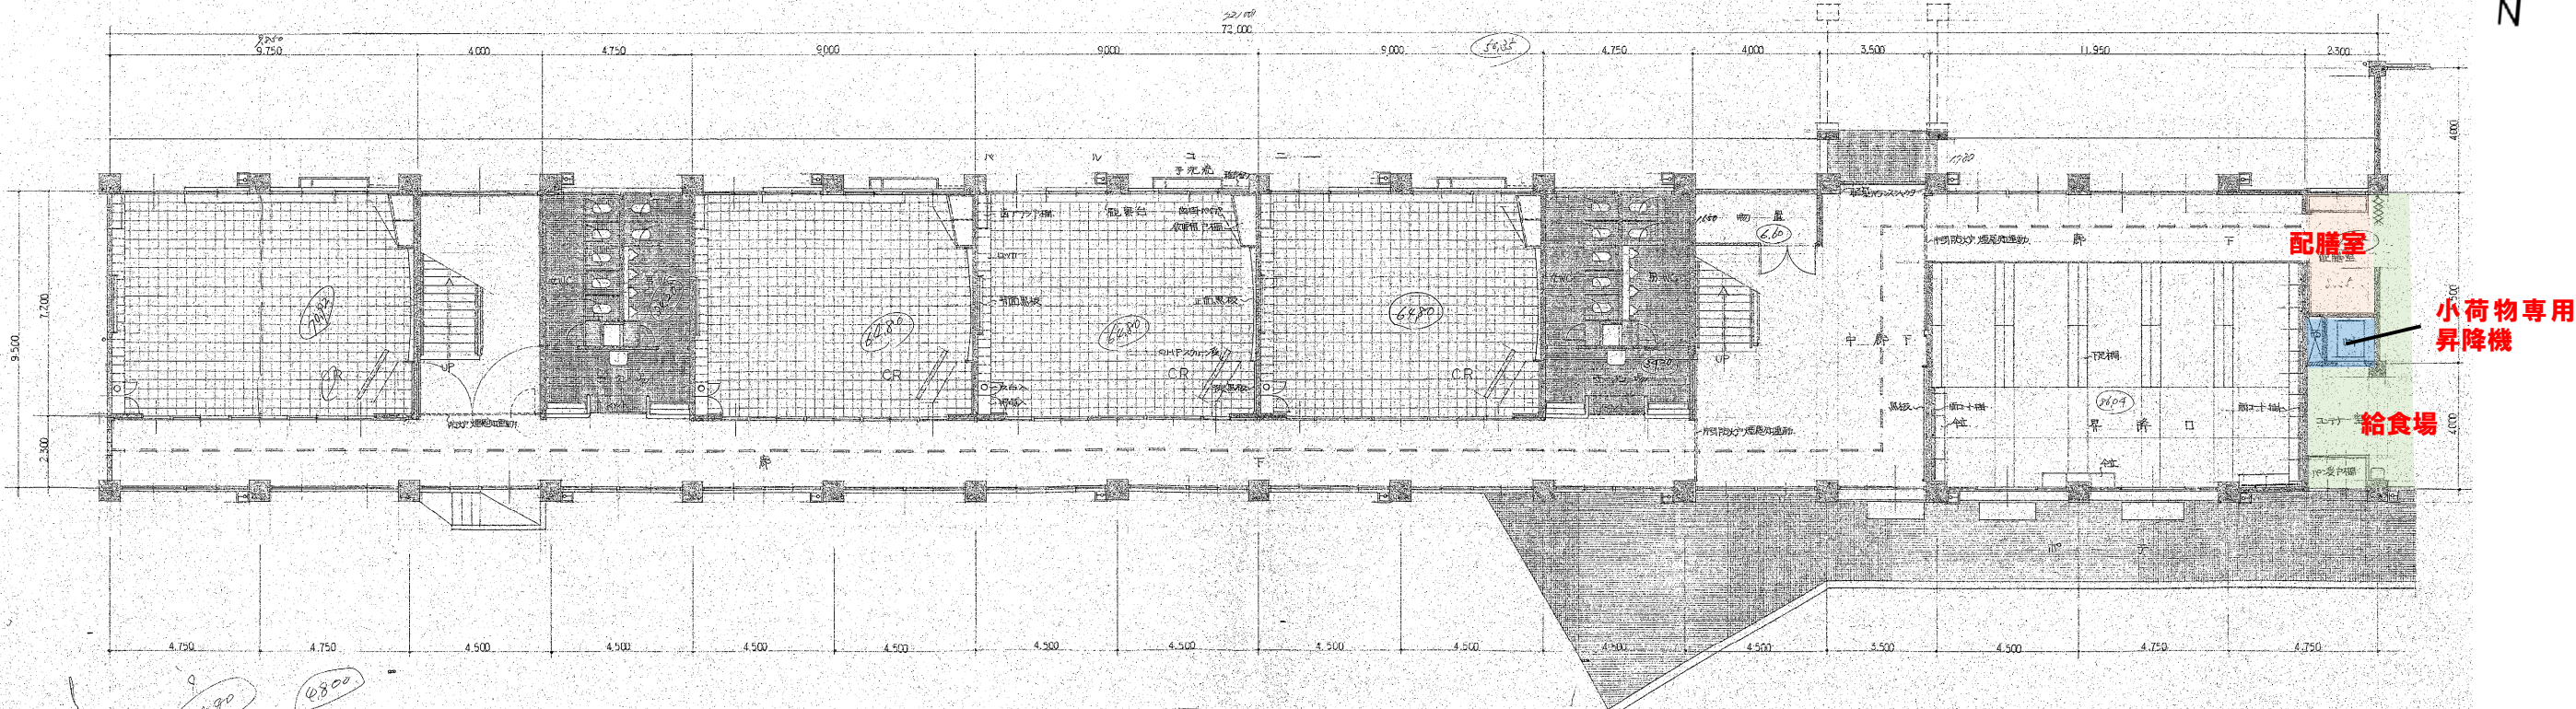


北側校舎 1 階平面図

■北側校舎 2 階平面図

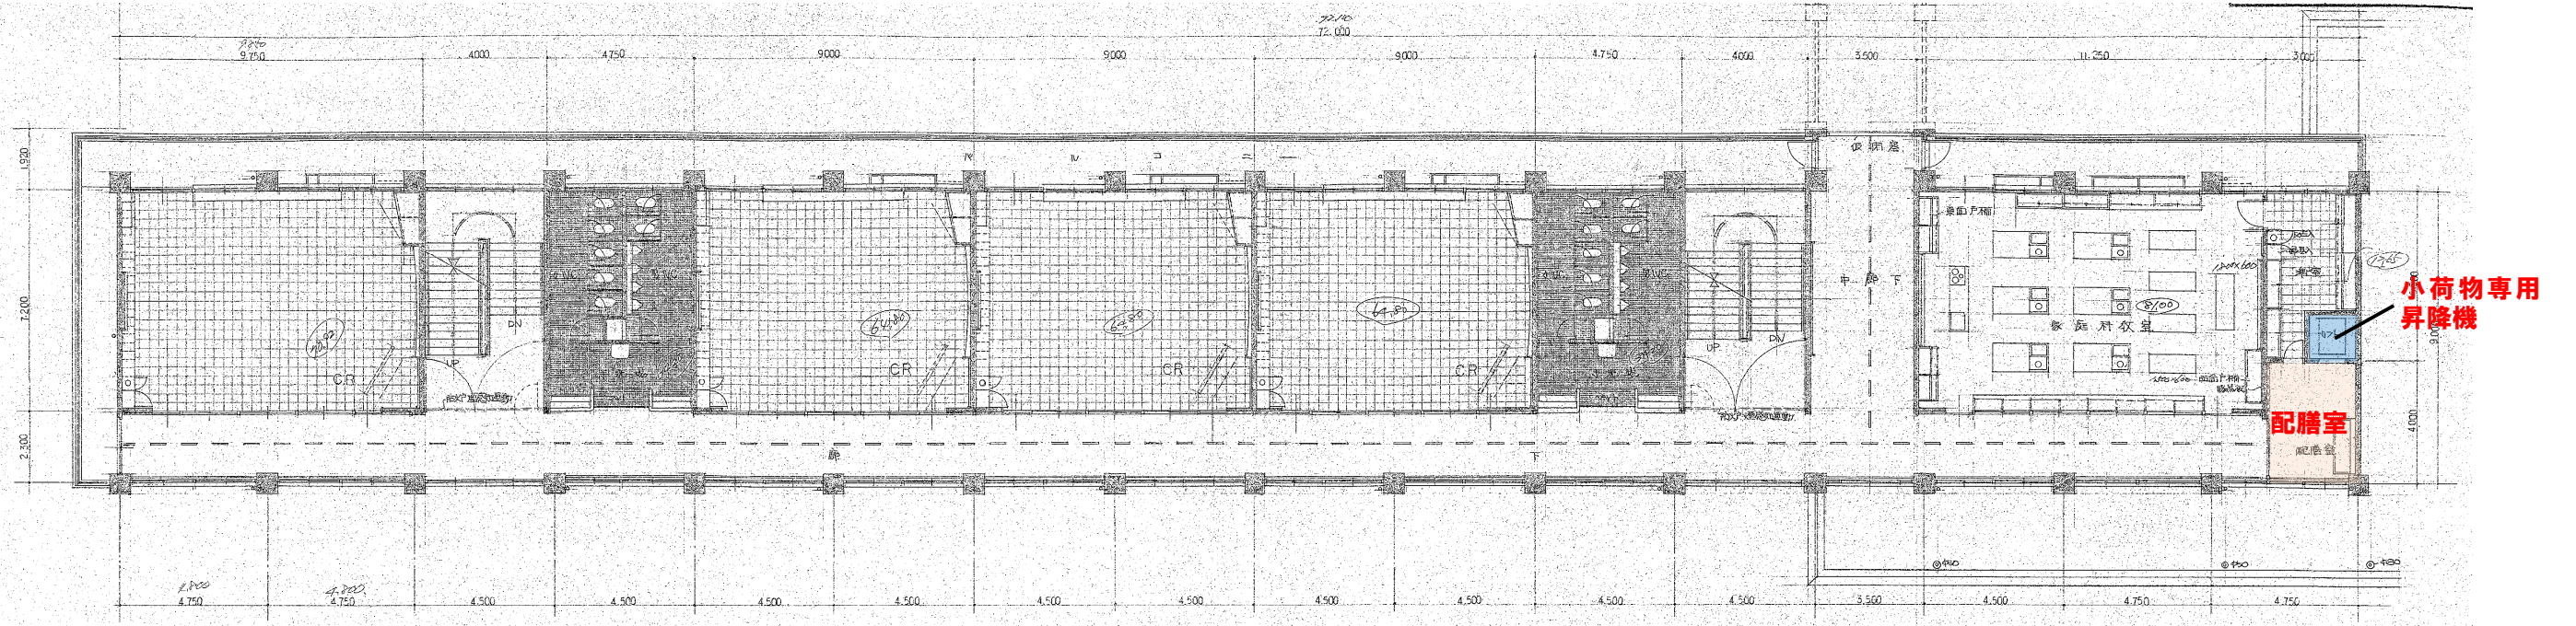


北側校舎 2 階平面図

■北側校舎 3 階平面図

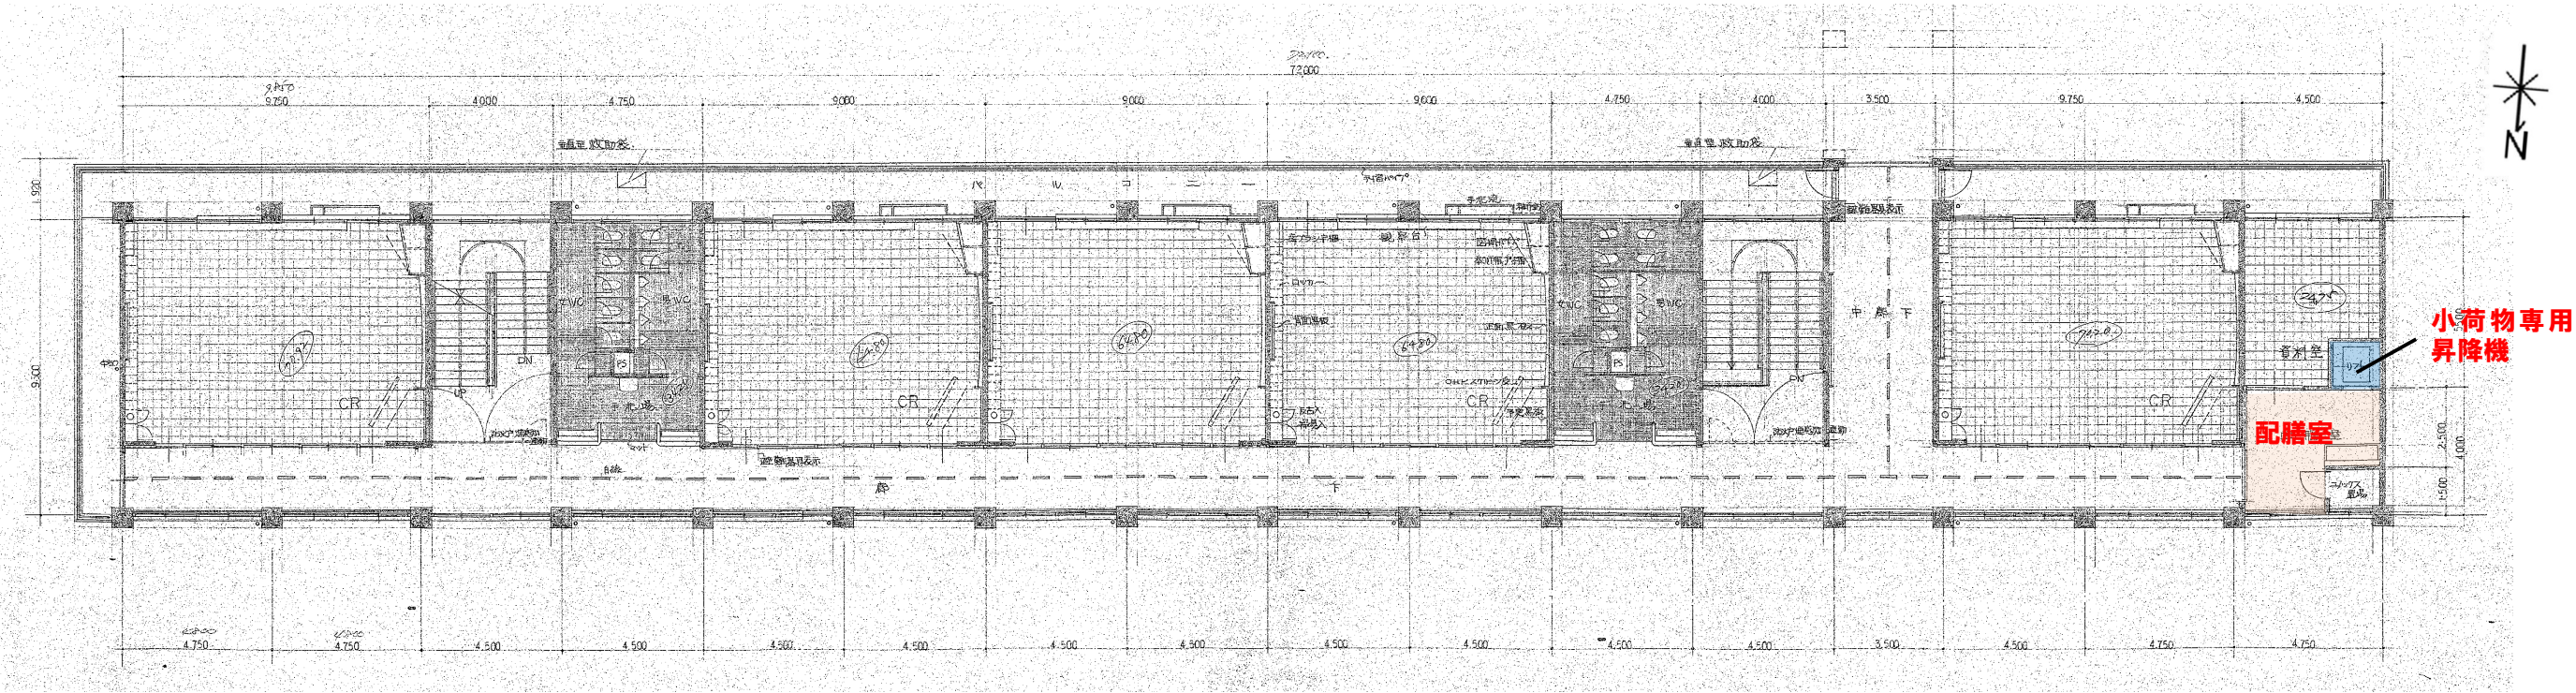


北側校舎 3 階平面図

■給食場 西側立面図

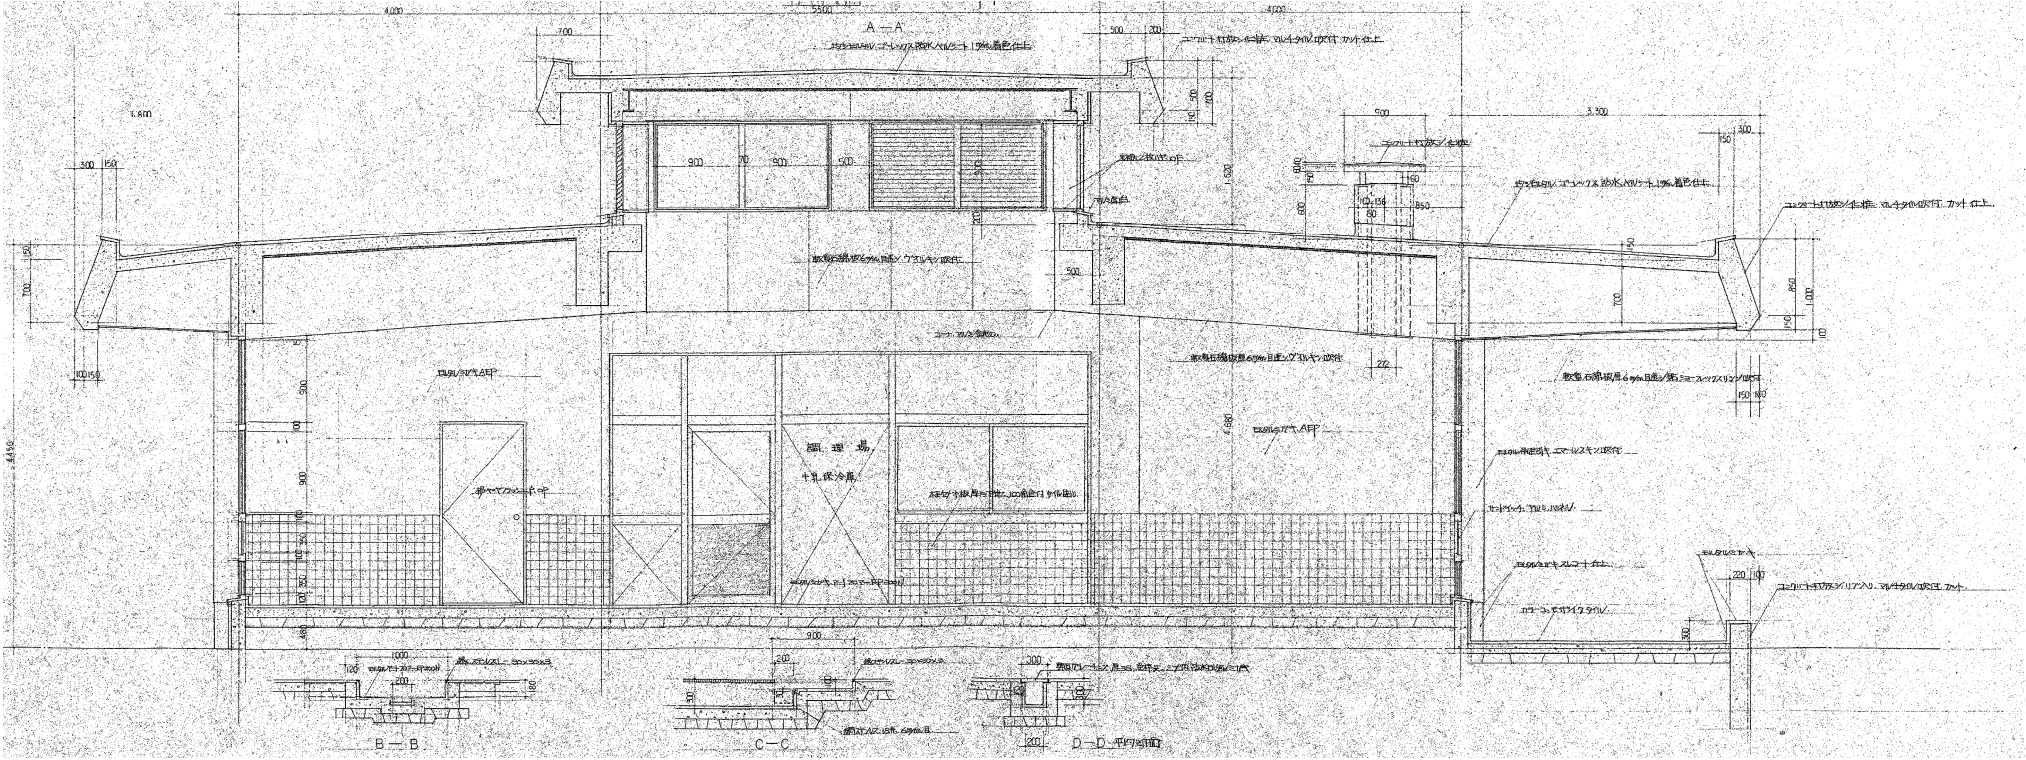

給食場 西側立面図

■給食場 北側立面図

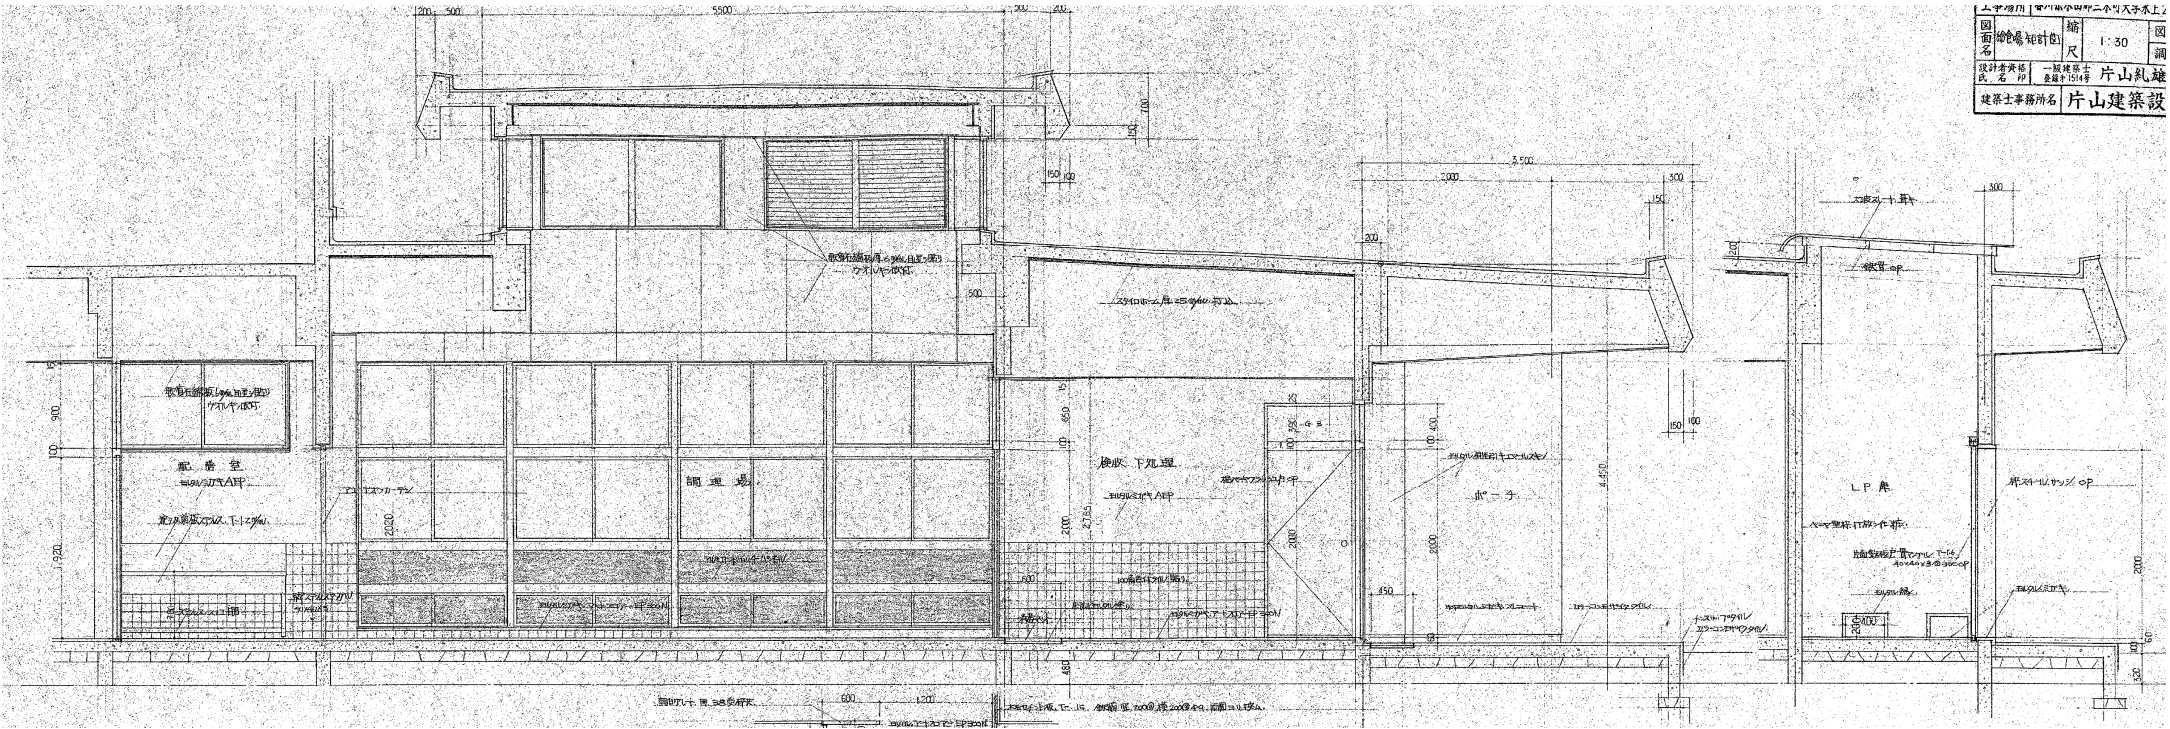

給食場 北側立面図