



図面 5 4 白山小学校の図面
■配置図

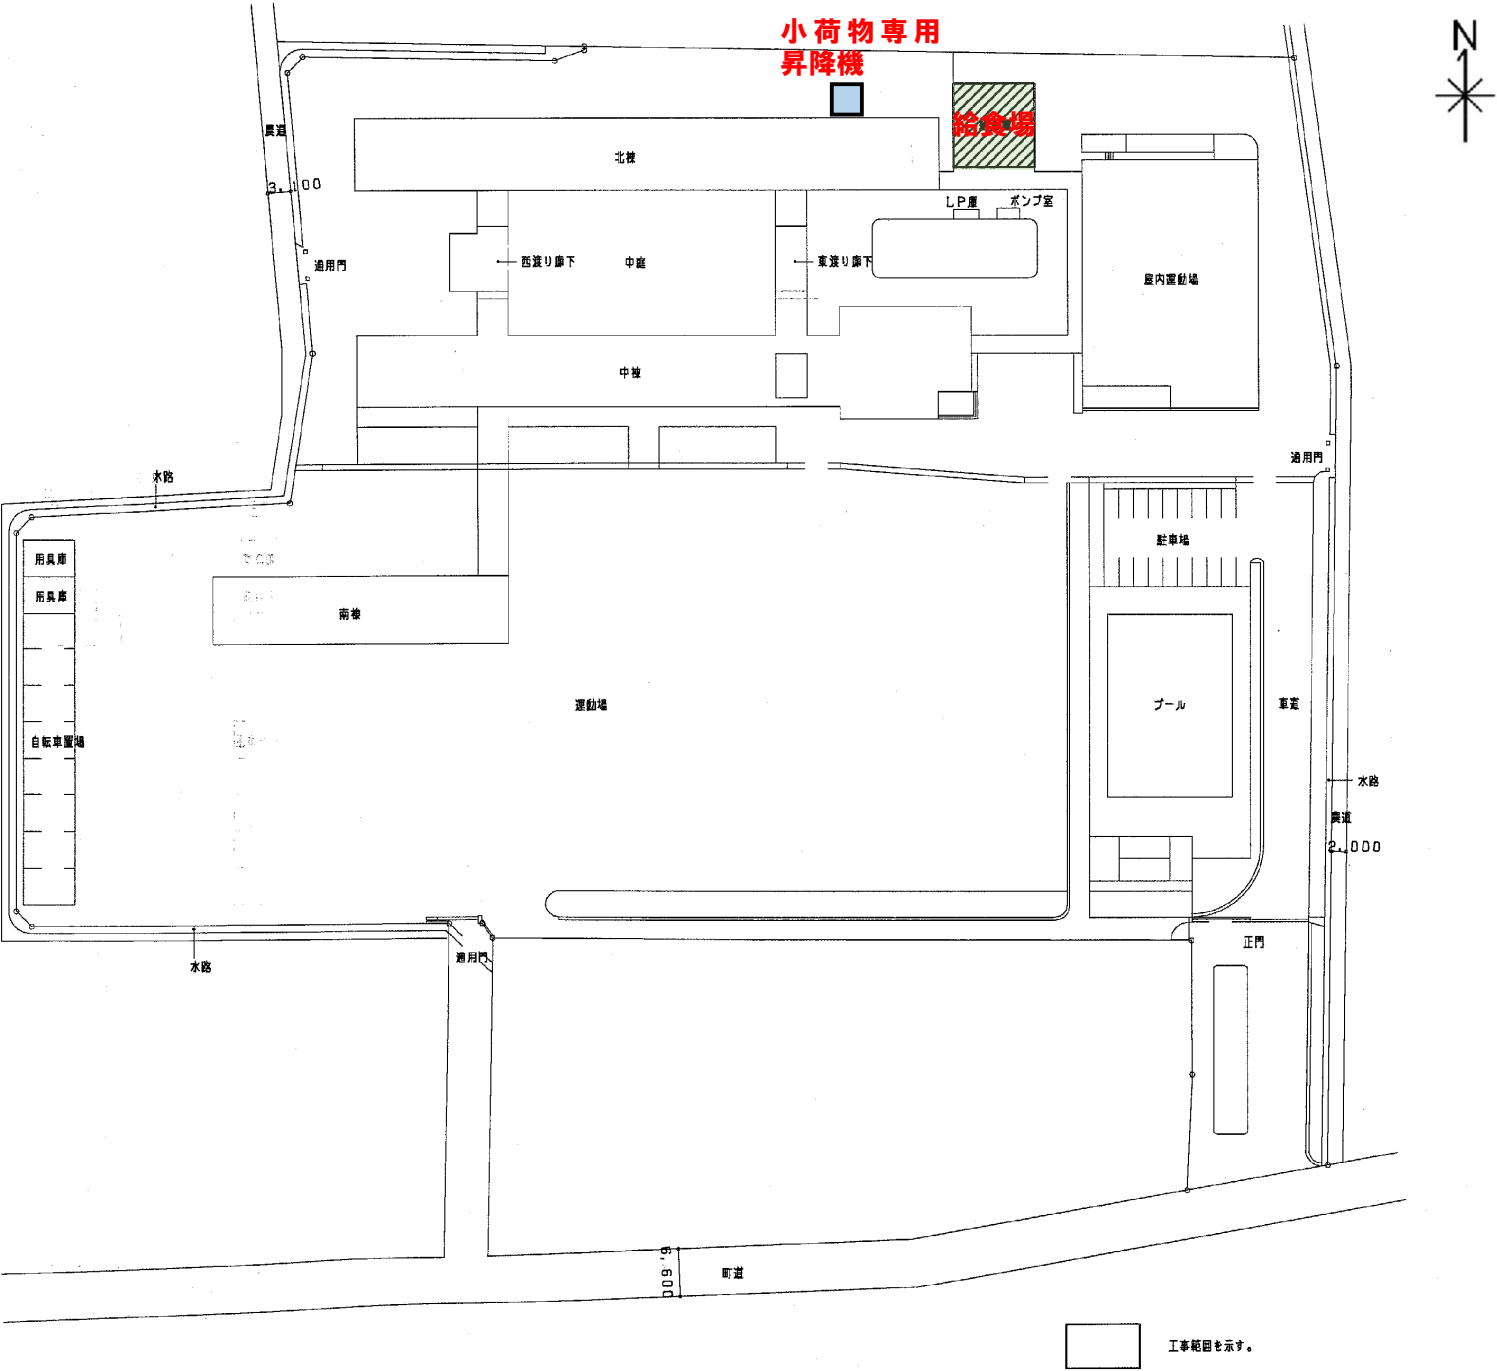


配置図

■給食場 平面図

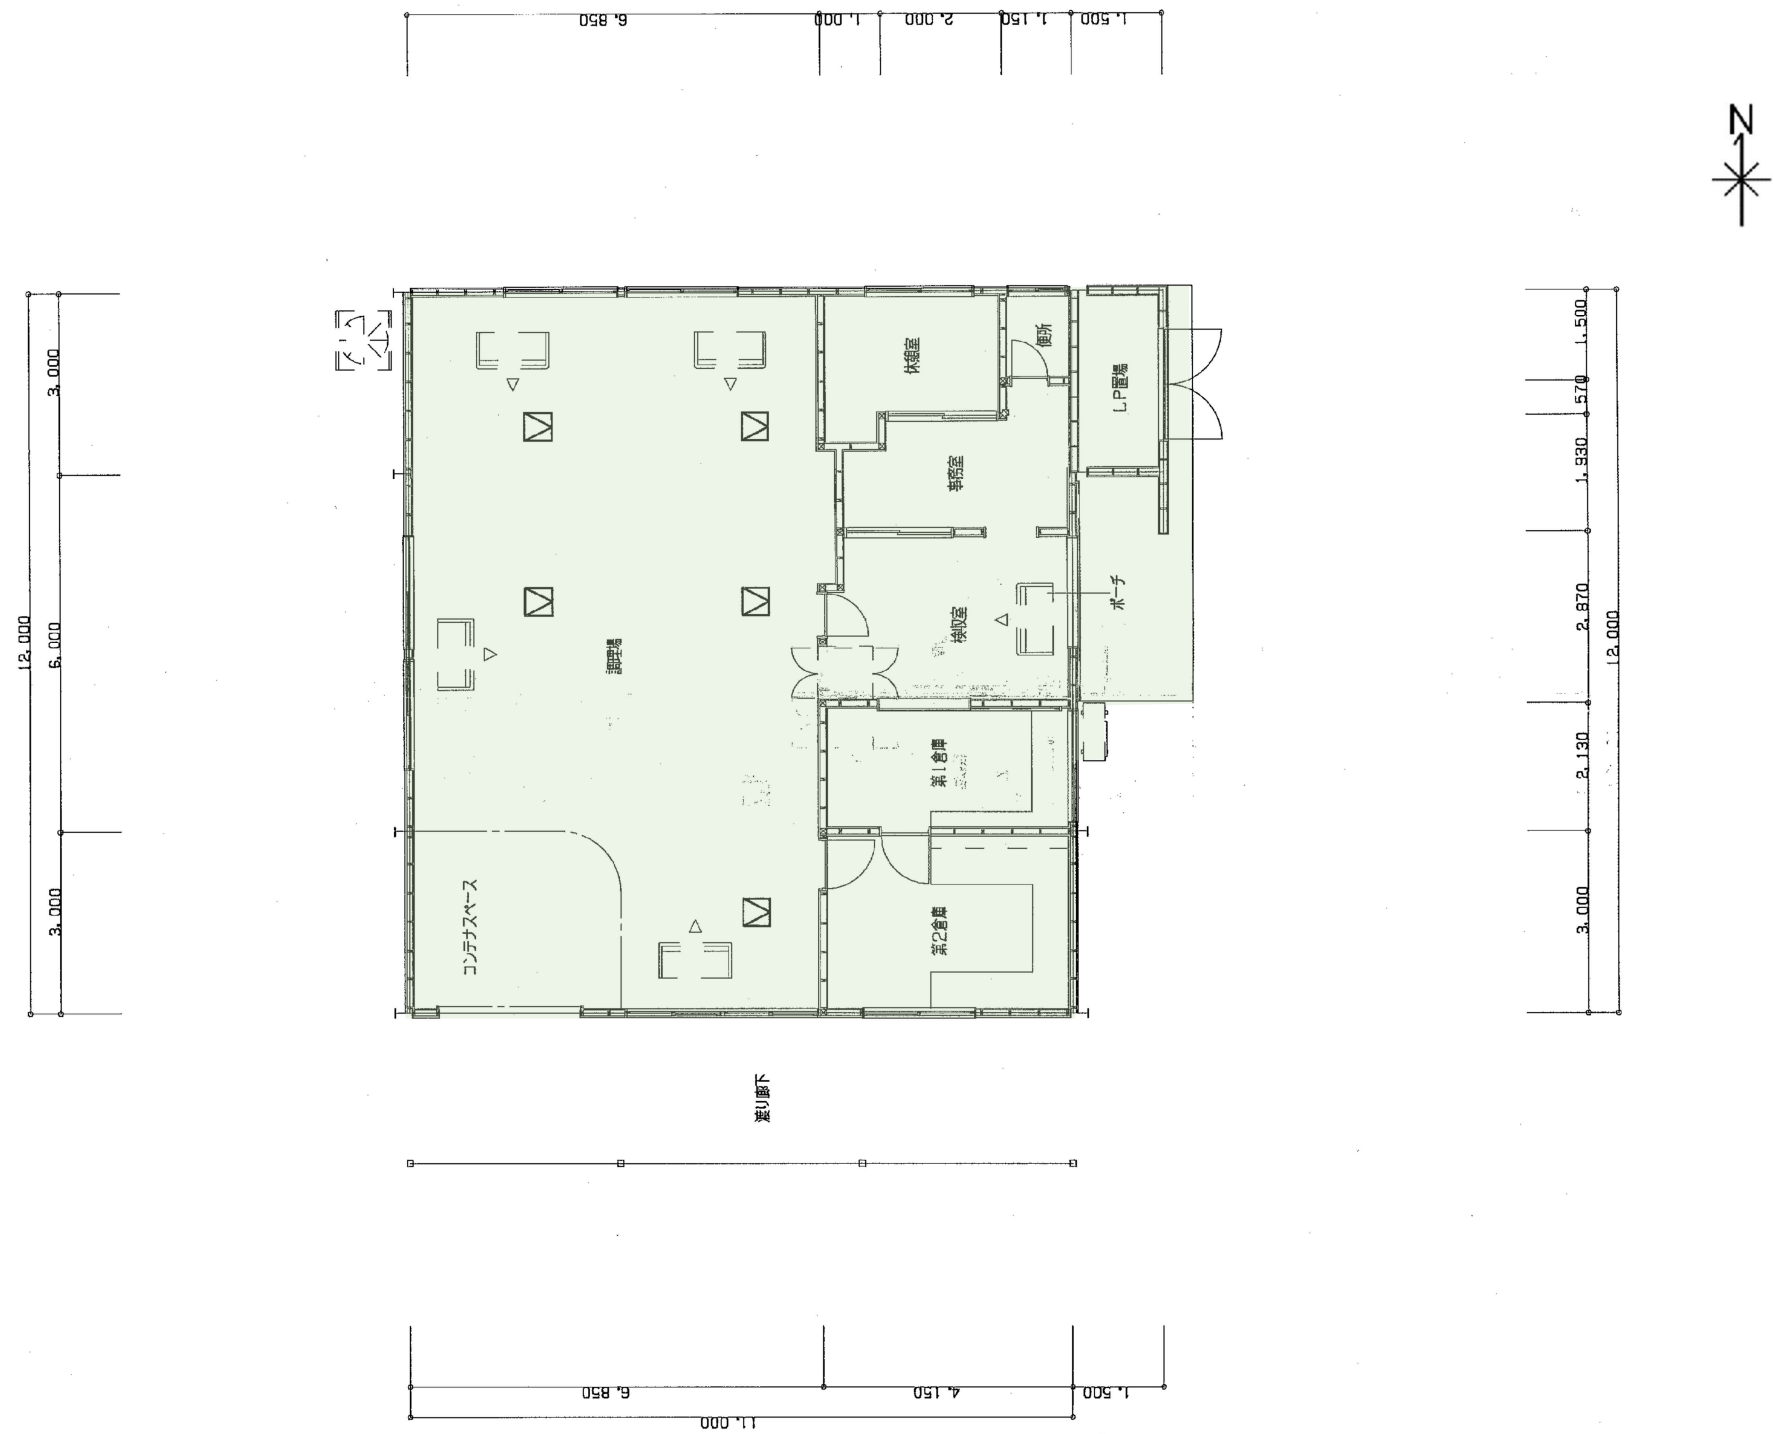


給食場 平面図

■北棟 1 階平面図

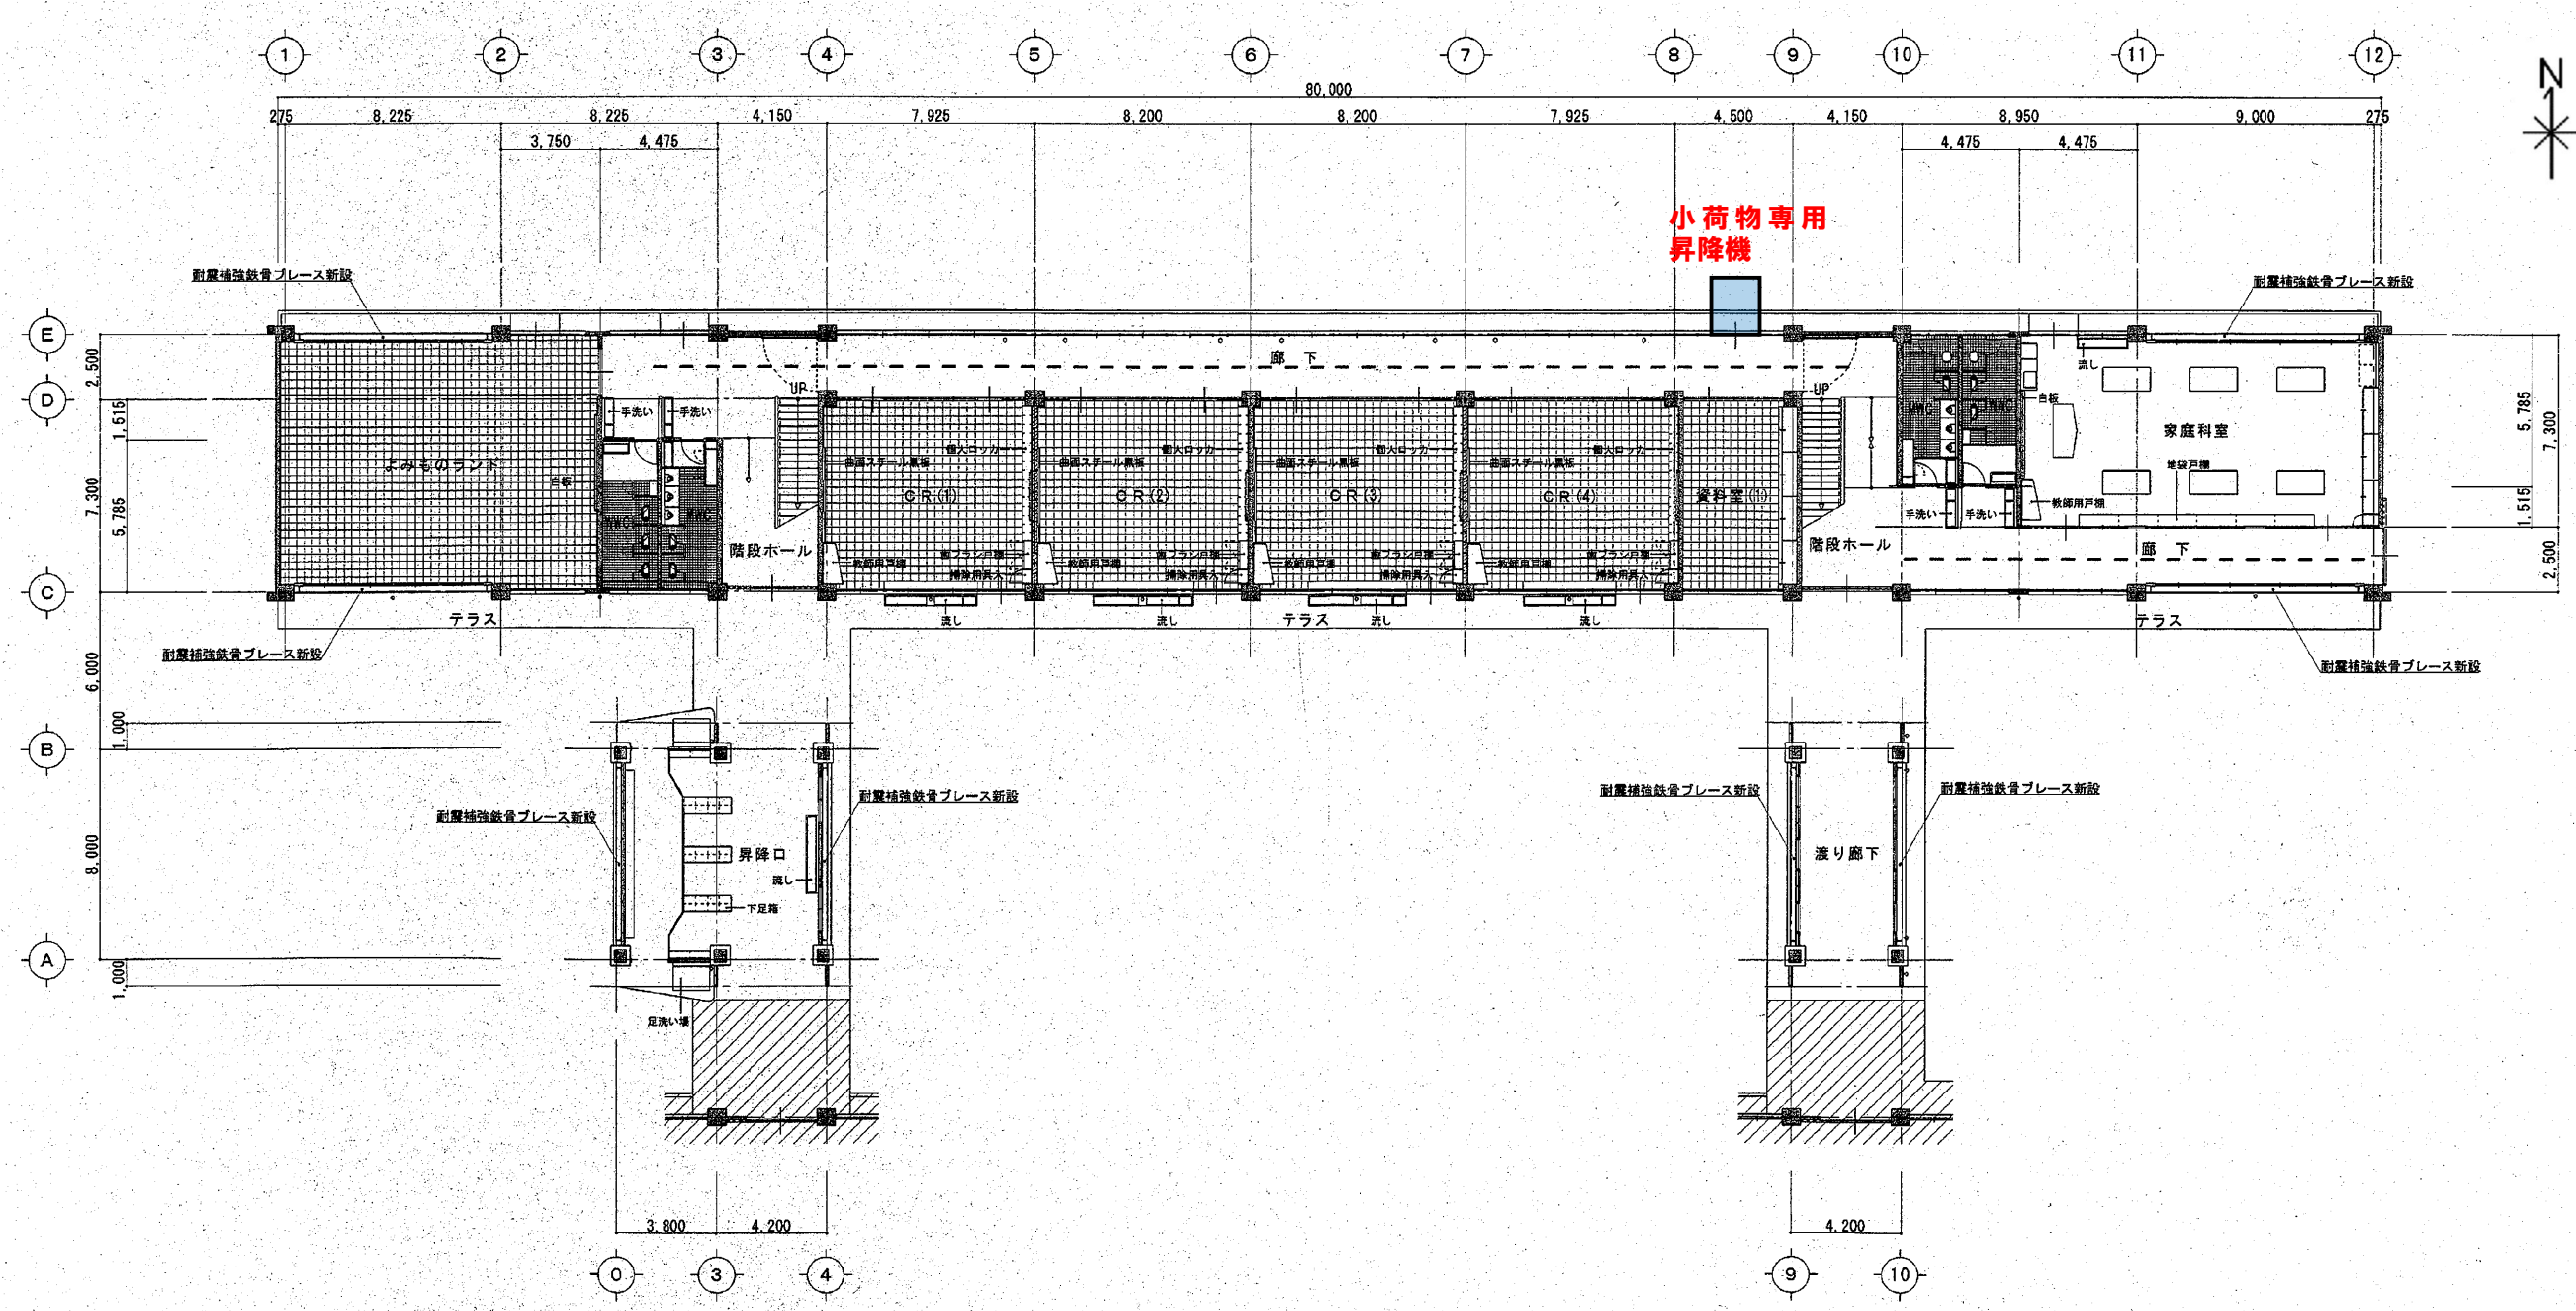


北棟 1 階平面図

■北棟 2 階平面図

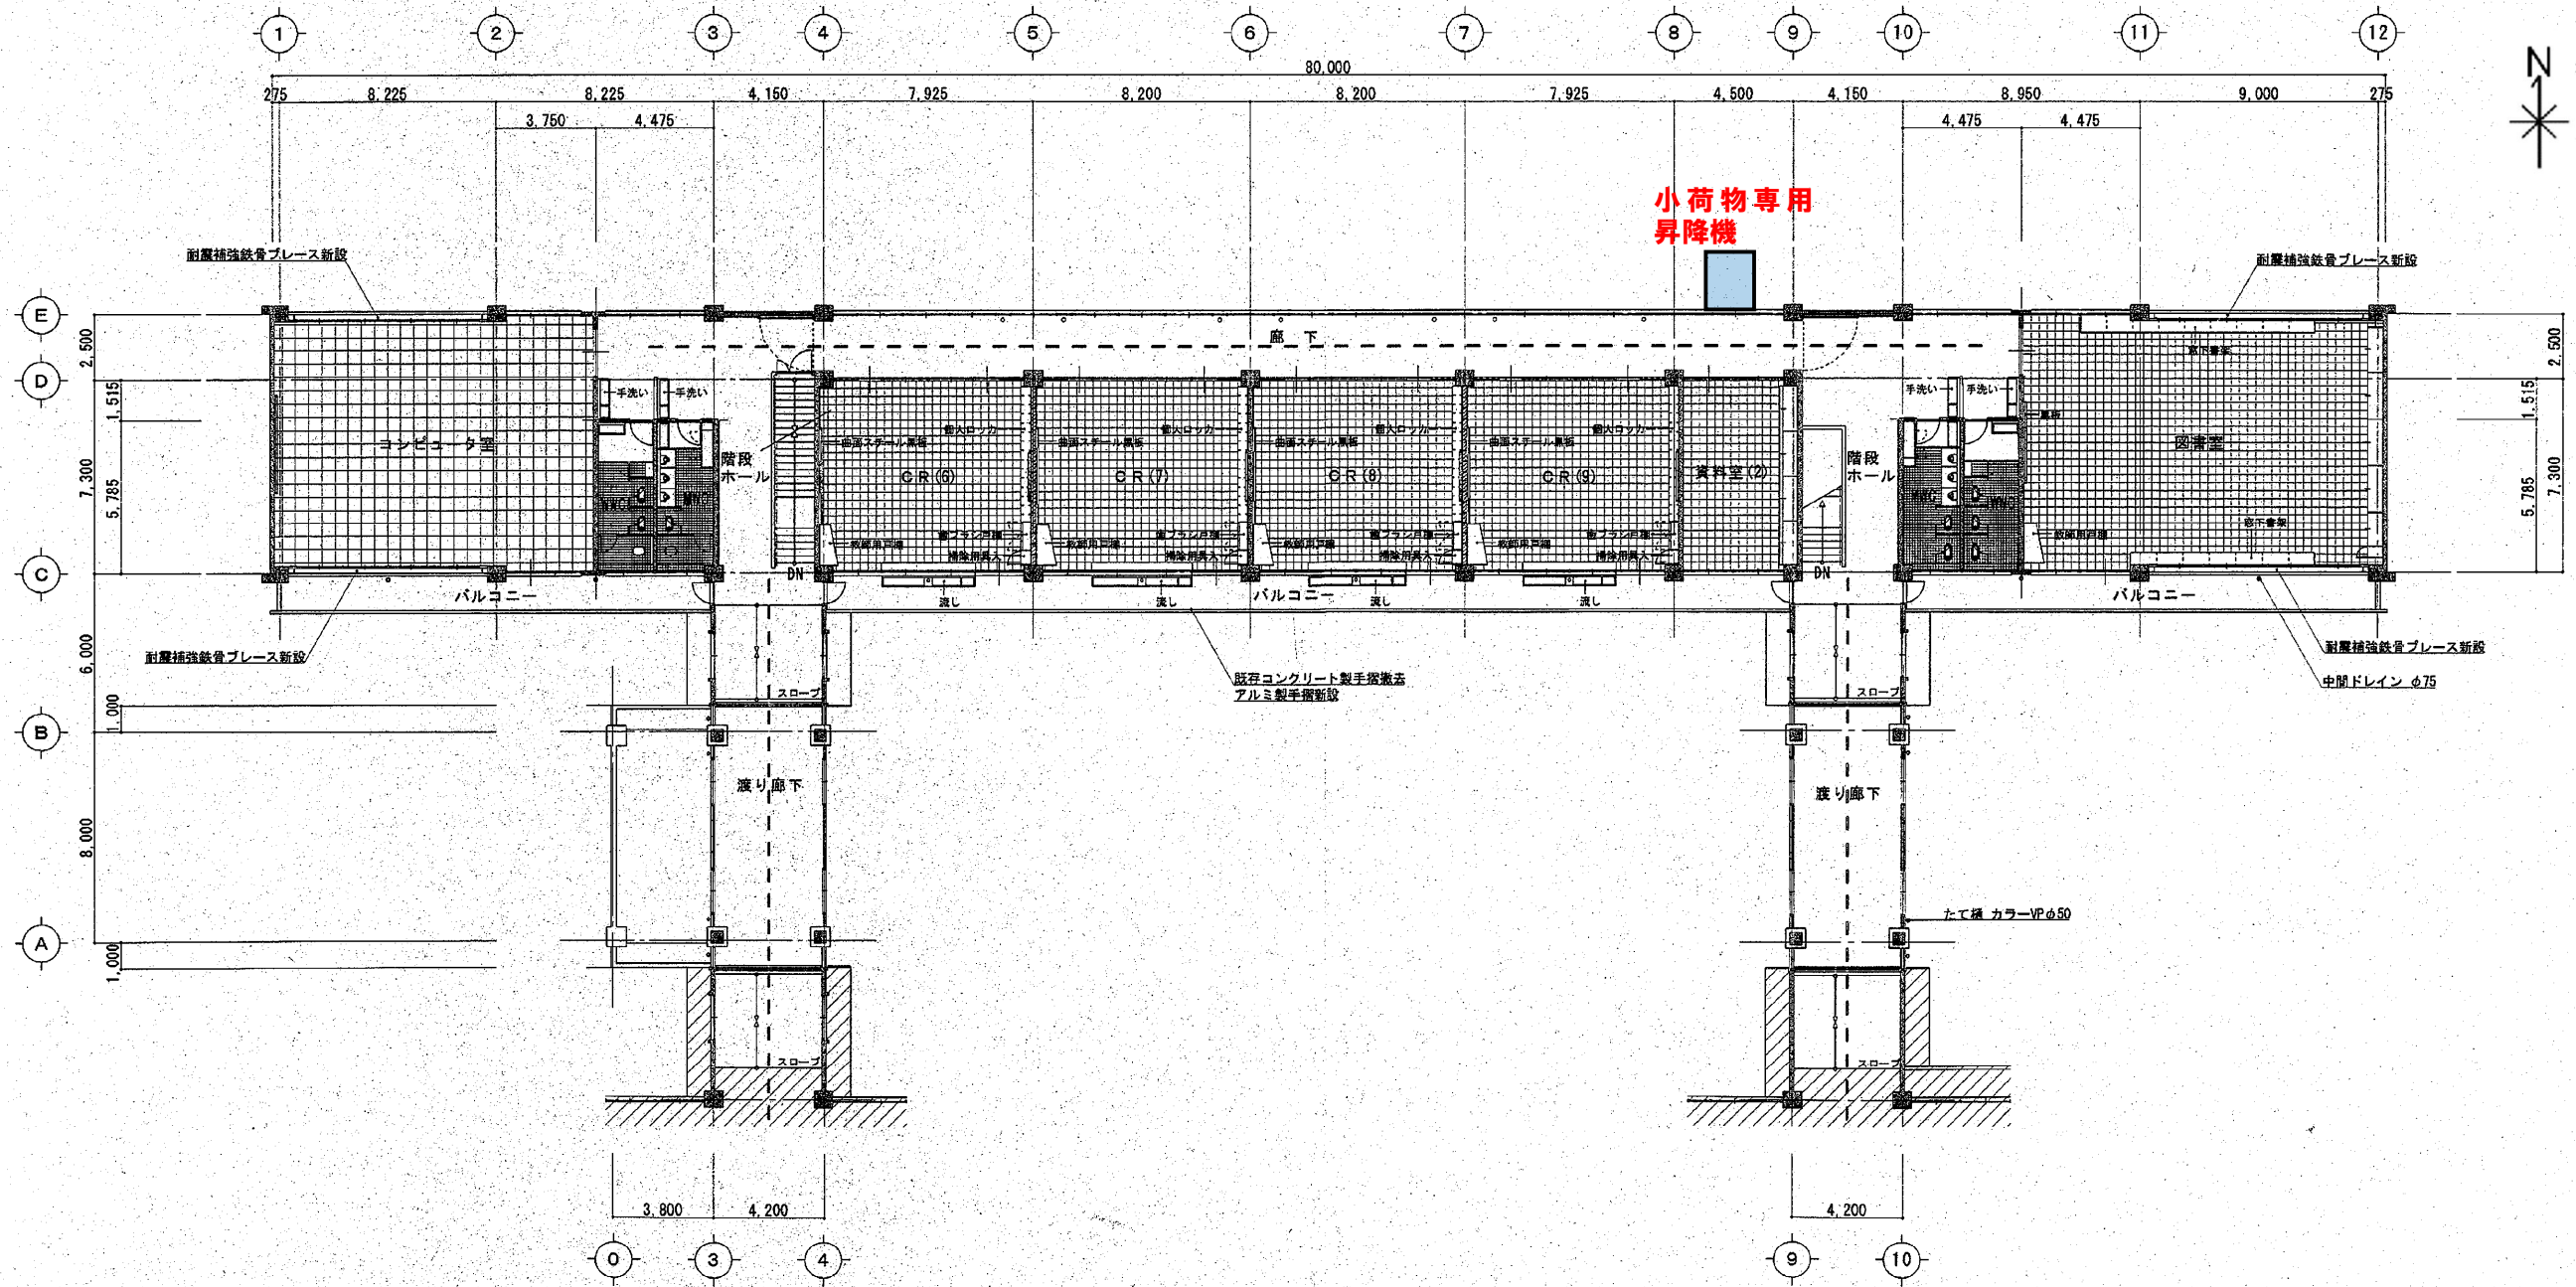

北棟 2 階平面図

■北棟 北側立面図

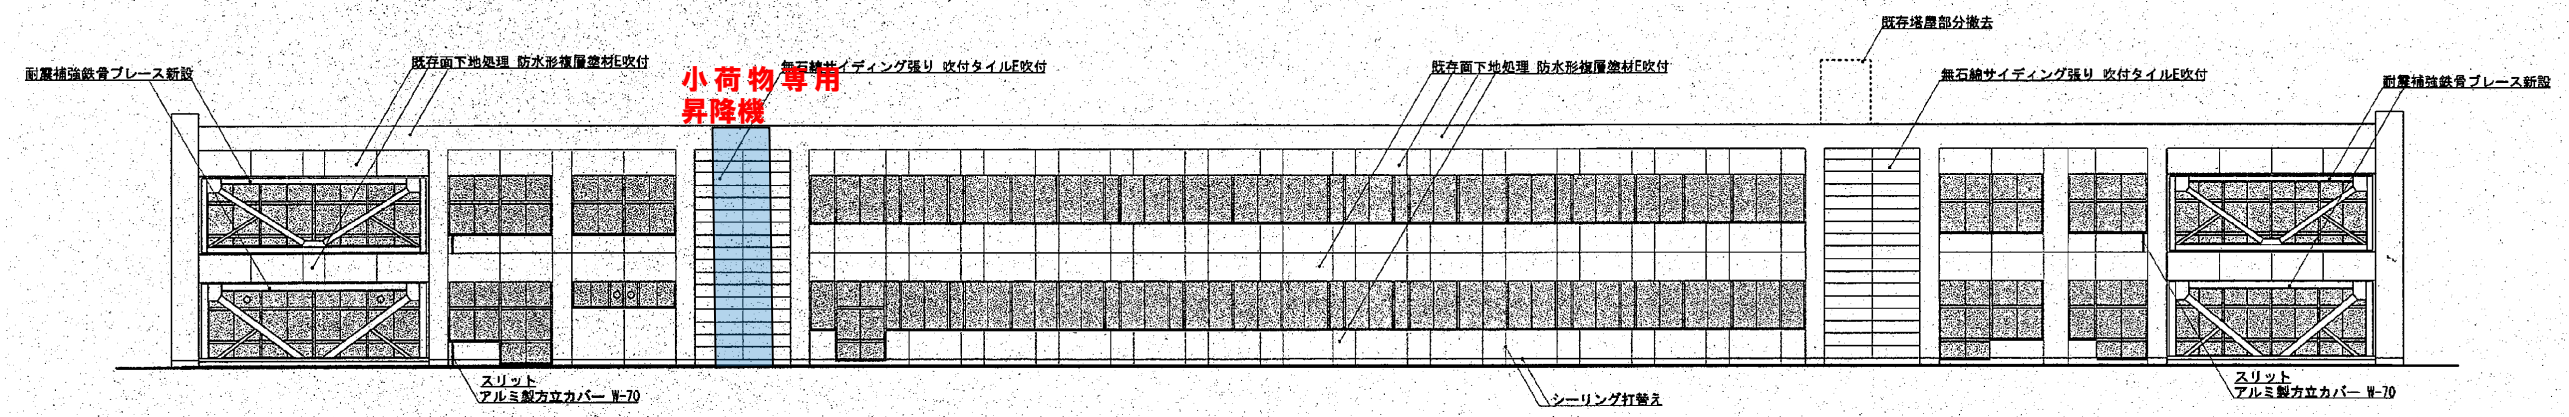

北棟 北側立面図