資料５－１

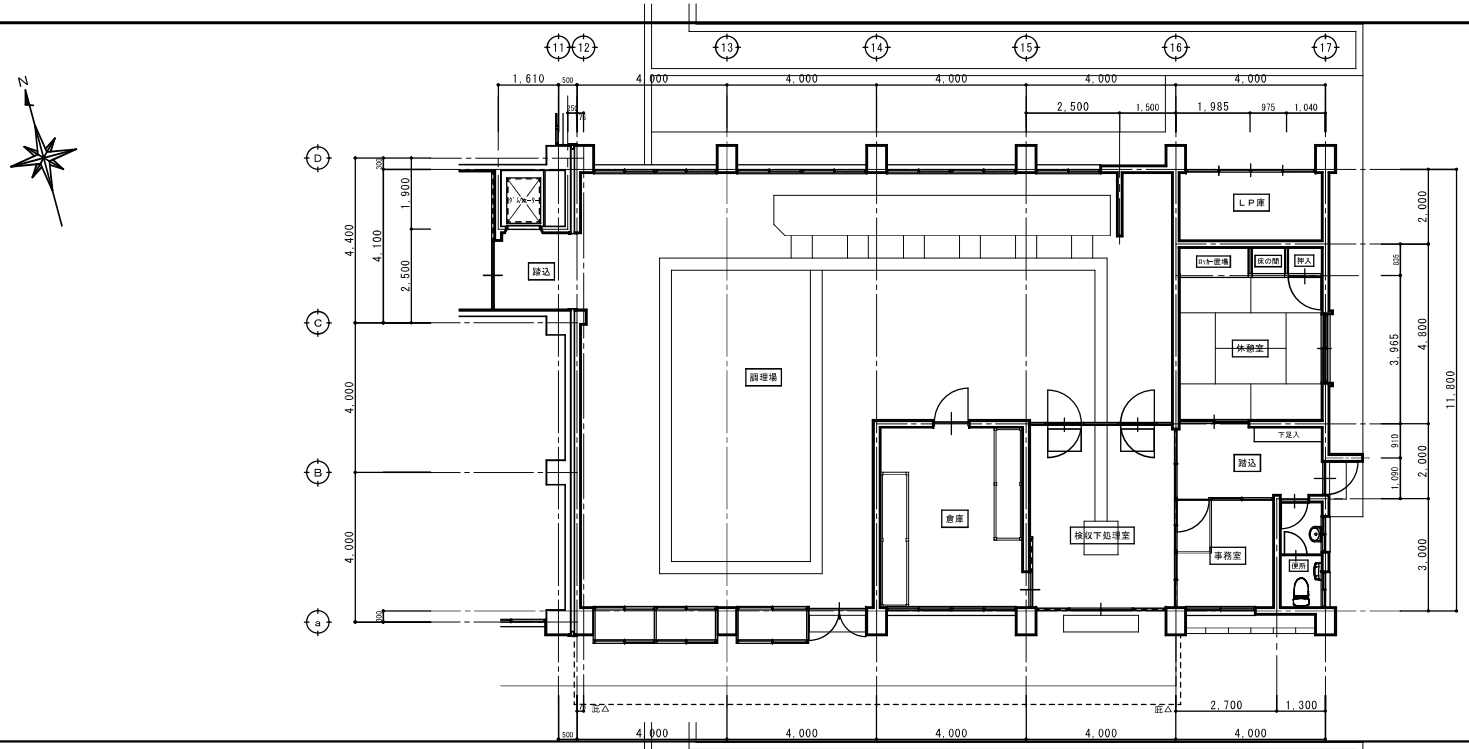

既存平面図　S=1/100

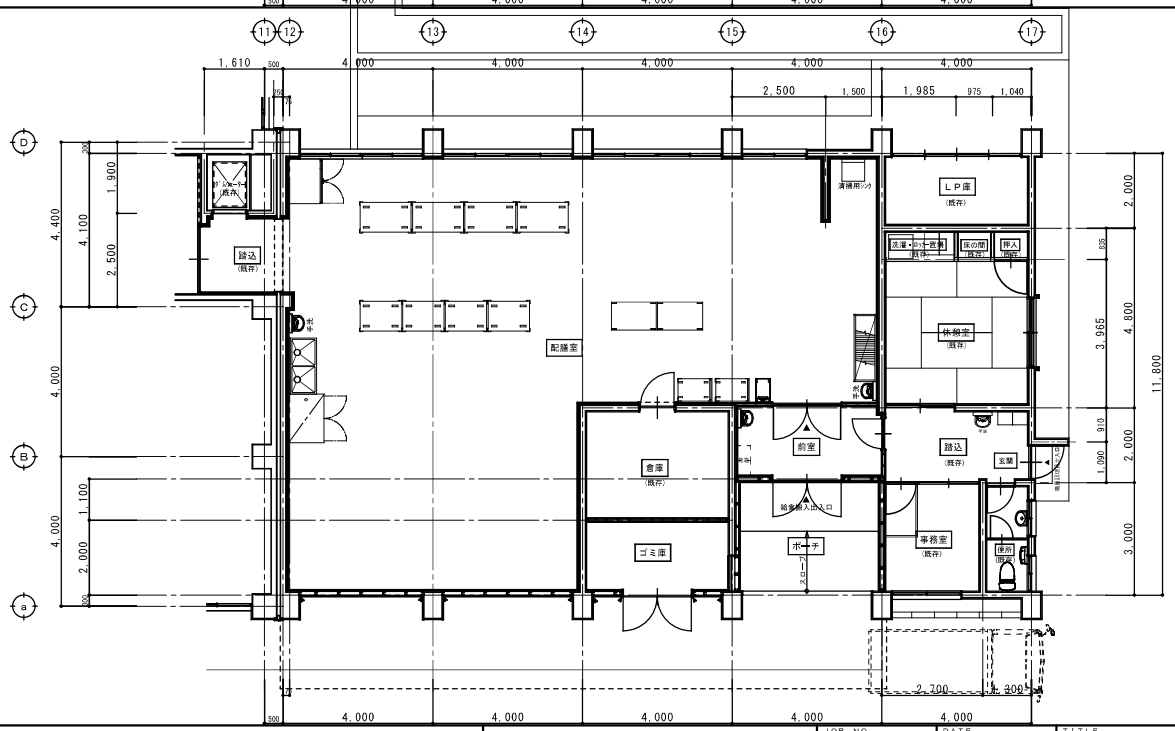

改修後平面図　S=1/100

NOTE

株式会社あい設計　四国支社
愛媛県知事登録　第3099号
管理建築士　一級建築士
第339009号　土岐　裕二

JOB. NO
DATE 2023.04
APPD.　CHKD.　DWN.

TITLE 早井小学校配膳室改修工事
給食場　既存・改修後平面図

SCALE A2：1/100　A4：1/200

DWG. NO A 09

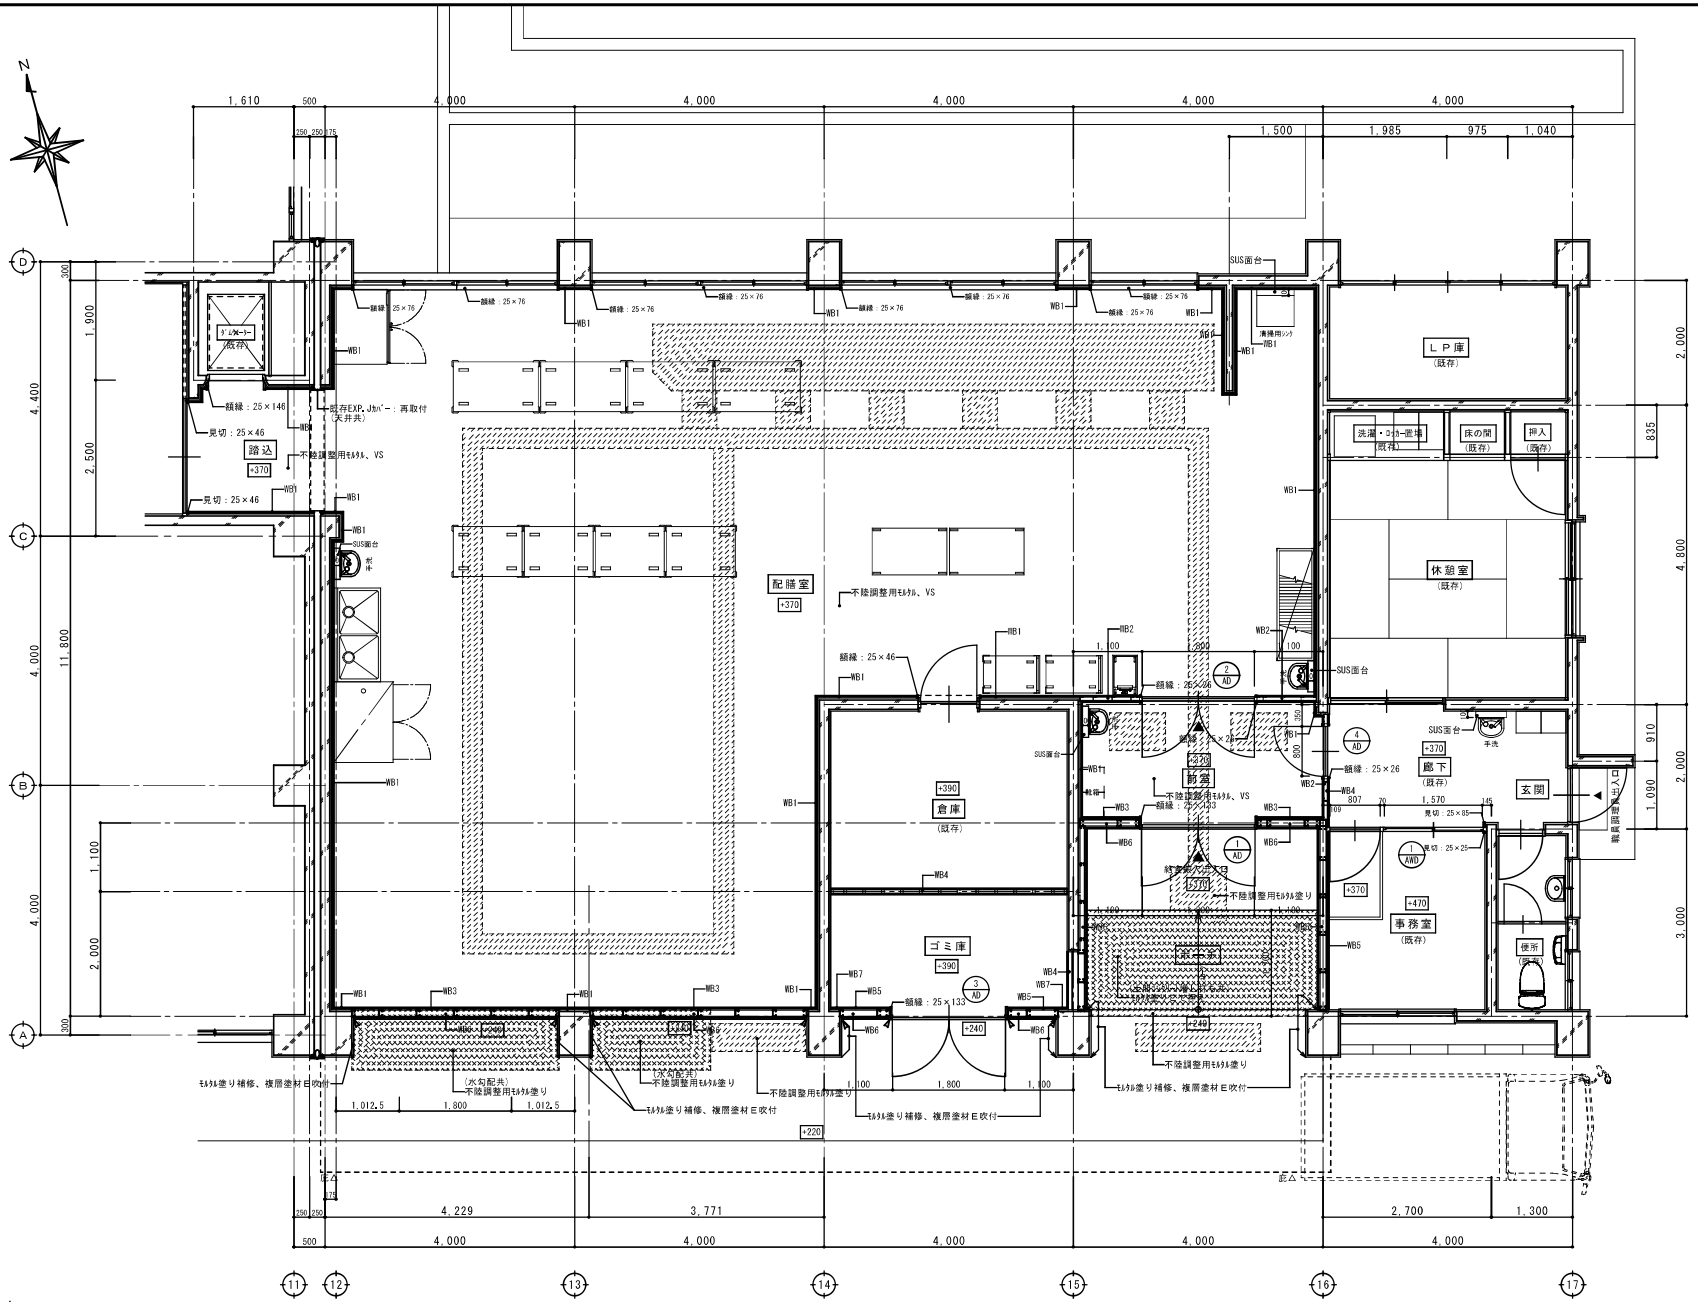

改修後平面詳細図　S=1/60

：既存排水溝・ピットの埋め戻し範囲を示す
（無筋コンクリート打ち、ﾓﾙﾀﾙ塗り）
（不陸調整含む）

：一部土間撤去部範囲のﾓﾙﾀﾙ塗り補修を示す
（土間ｺﾝｸﾘｰﾄ増し打ち共）

改修後凡例			
WB1	PB12.5(GL)＋KK6.0	KK	化粧けい酸カルシウム板
WB2	LGS65 PB12.5＋KK6.0	K	けい酸カルシウム板
WB3	LGS25 PB12.5＋KK6.0	VS	ビニル床シート2.5
WB4	LGS65 PB12.5＋K6.0＋AEP塗り	VH	ビニル巾木100H
WB5	LGS25 PB12.5＋K6.0＋AEP塗り	AEP	合成ｴﾏﾙｼｮﾝﾍﾟｲﾝﾄ
WB6	鉄骨胴縁下地窯業系サイディング張りt=16、複層塗材E吹付	吹付け	複層塗材E
WB7	PB12.5（GL）＋K6.0＋AEP塗り	ｻｲﾃﾞｨﾝｸﾞ	ニチハ・ﾓﾙｺﾝｸﾘｱｰﾎﾞﾄﾞ16（無塗装品）同等
建具新築下地	C-100×50×20×1.6#600、既存壁厚：C-60×30×10×1.6#600	廻縁・見切	集成材、ｵﾚﾌｨﾝｼｰﾄ貼り

NOTE

株式会社あい設計　四国支社 愛媛県知事登録　第3099号 管理建築士　一級建築士 第339009号　土岐　裕二	JOB. NO	DATE 2023.04	TITLE 早井小学校配膳室改修工事
	APPD.	CHKD.	DWN.
	配膳室　改修後平面詳細図	SCALE A2：1/60 A4：1/120	DWG. NO A 15