


■撤去区分

	機械設備	厨房工事
厨房機器		○
給湯機	○	
ファン	○	
各取外し工事	○	

品番	名称	規格仕様	外形寸法 (m/m)			数量	給排水				ガス (LPGガス)			電気 (kW)			蒸気			備考
			間口	奥行	高さ		給水 (A)	給湯 (A)	排水 (A)	ピット	口径 (A)	消費量 (kW)	単相100V	単相200V	三相200V	給気 (A)	排気 (A)	消費量 (kg/h)		
1	牛乳保冷库	MR-120CA	1200	900	1970	1			40				0.211						定格内容積1207L	
2	パンラック		1800	600	1800	1													4段	
3	欠番 (冷凍ストッカー)																		移動式	
4	置台		1200	750	850	2														
5	L型運搬車		900	600	800	2														
6	デジタル台秤	DP-6701K-32	350	605	795	1													秤量: 32kg 防水型	
7	秤カート		650	400	500	1														
8	二槽シンク		1500	750	850	1	15×2	15×2	40×2											
9	器具消毒保管機	MCWK-30-e	1300	950	1900	1			40						9.750					
設備容量合計													0.00	0.211	0.000	9.750			0.0	

注) 設備容量の数値は各1台当たりを示す。 注) 付属品として記載のない備品類・収納物は含まない。

欠番  
③

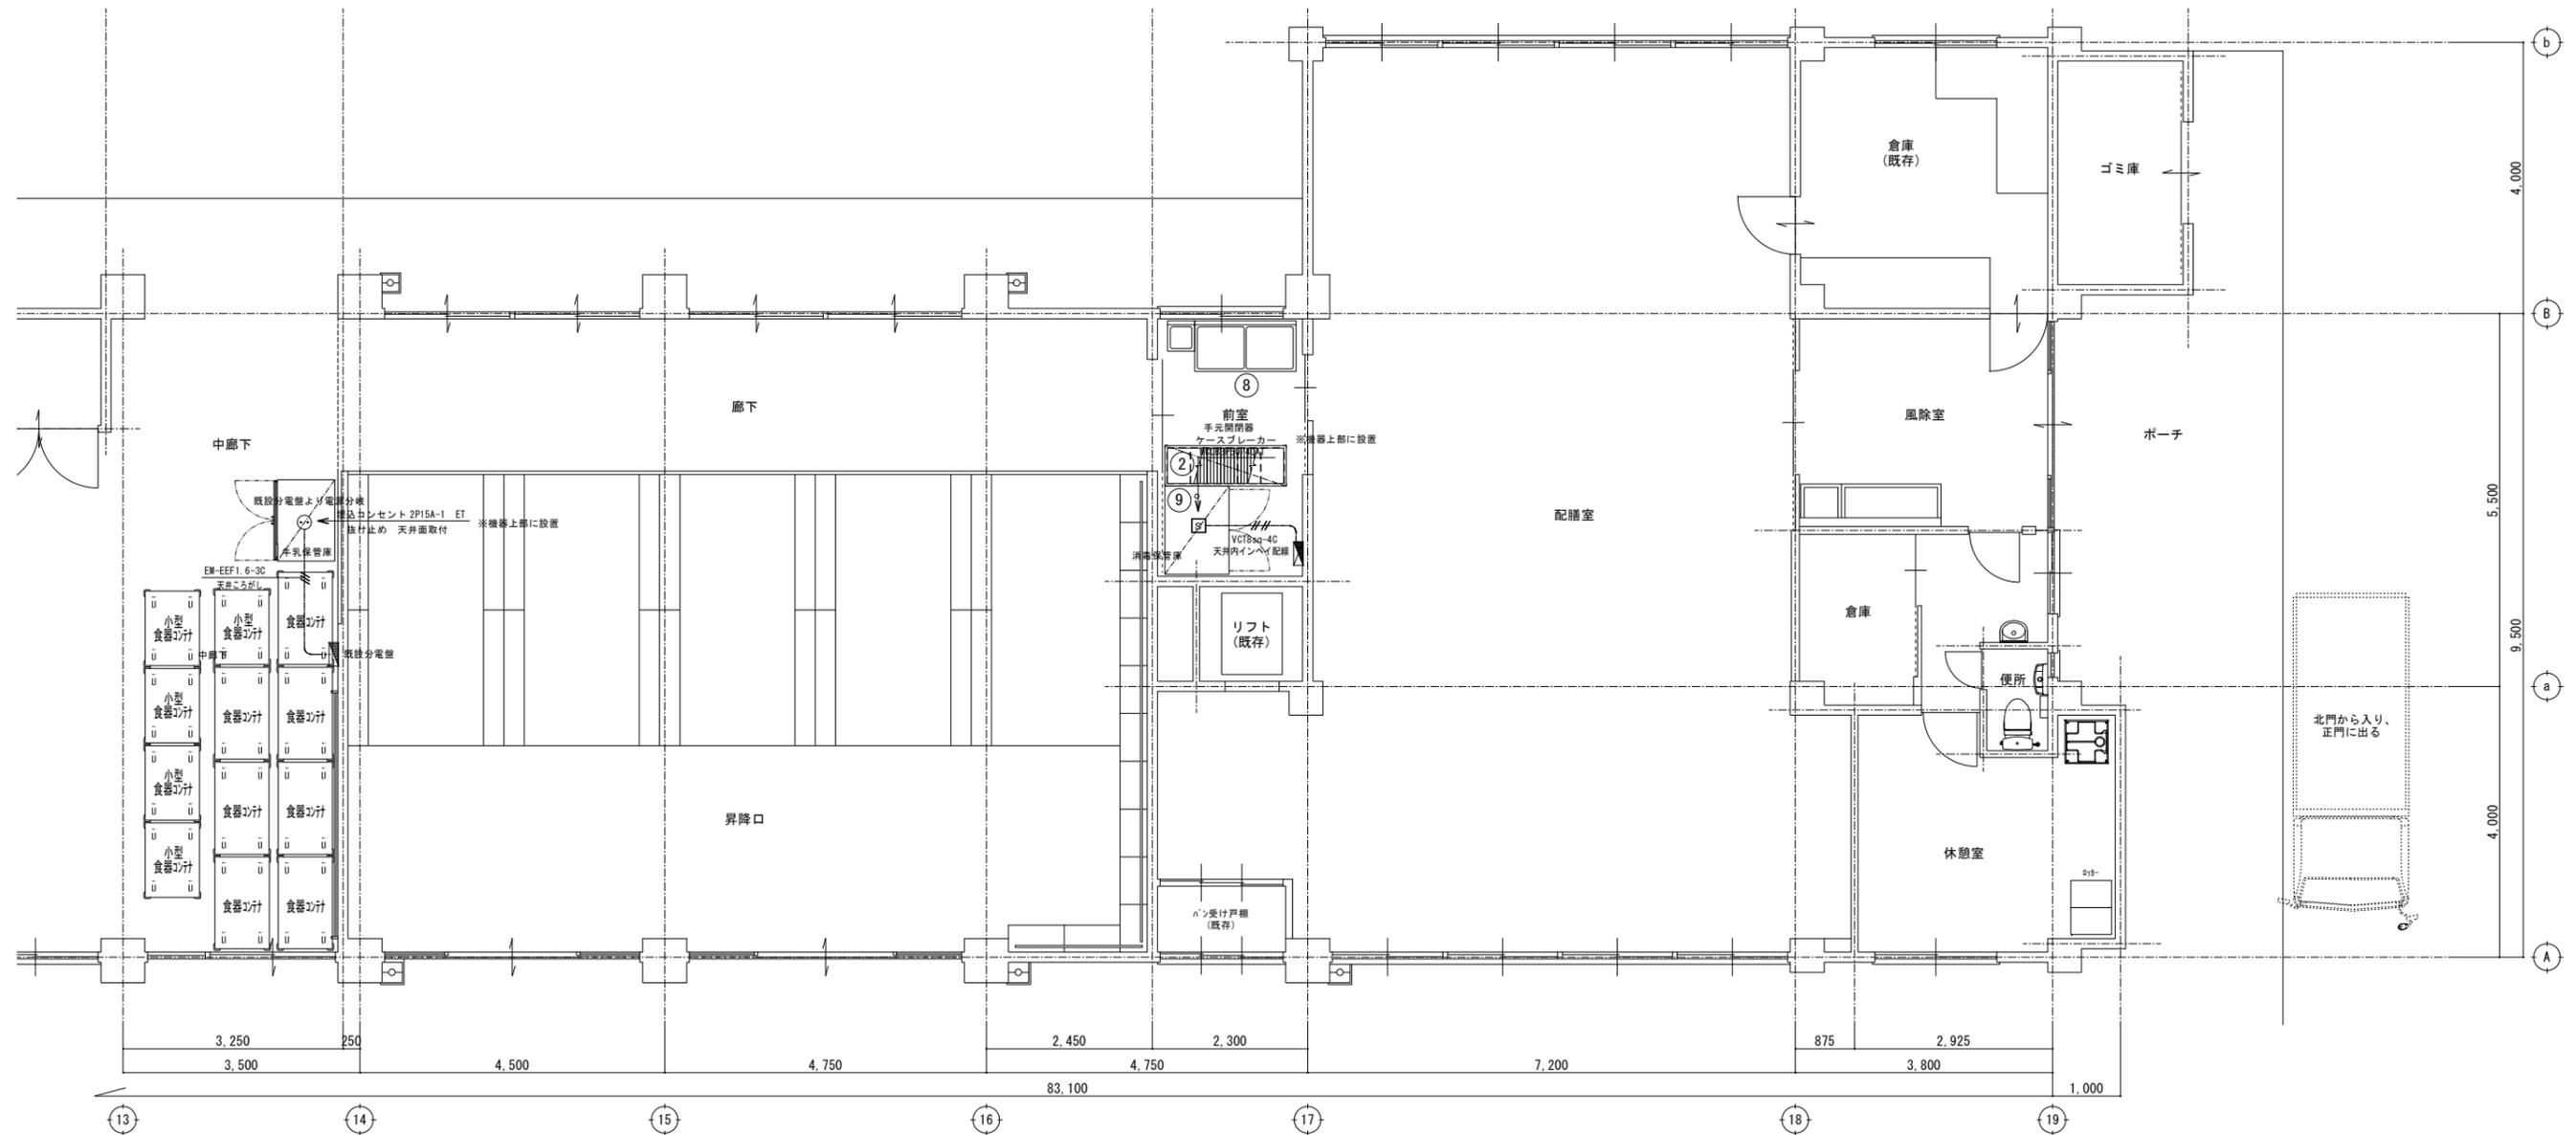

特記事項  
1. ケーブルの損傷、人が容易に触れる箇所については、電線管にて保護のこと。


■撤去区分

	機械設備	厨房工事
厨房機器		○
給湯機	○	
ファン	○	
各取外し工事	○	

品番	名称	規格仕様	外形寸法 (m/m)			数量	給排水				ガス (LPガス)			電気 (kW)			蒸気			備考
			間口	奥行	高さ		給水 (A)	給湯 (A)	排水 (A)	ピット	口径 (A)	消費量 (kW)	単相100V	単相200V	三相200V	給気 (A)	排気 (A)	消費量 (kg/h)		
1	牛乳保冷库	MR-120CA	1200	900	1970	1			40				0.211							定格内容積1207L
2	パンラック		1800	600	1800	1														4段
3	欠番 (冷凍ストッカー)																			移動式
4	置台		1200	750	850	2														
5	L型運搬車		900	600	800	2														
6	デジタル台秤	DP-6701K-32	350	605	795	1														秤量: 32kg 防水型
7	秤カート		650	400	500	1														
8	二槽シンク		1500	750	850	1	15×2	15×2	40×2											
9	器具消毒保管機	MCWK-30-e	1300	950	1900	1			40						9.750					
設備容量合計													0.00	0.211	0.000	9.750			0.0	

注) 設備容量の数値は各1台当たりを示す。 注) 付属品として記載のない備品類・収納物は含まない。

欠番  
③

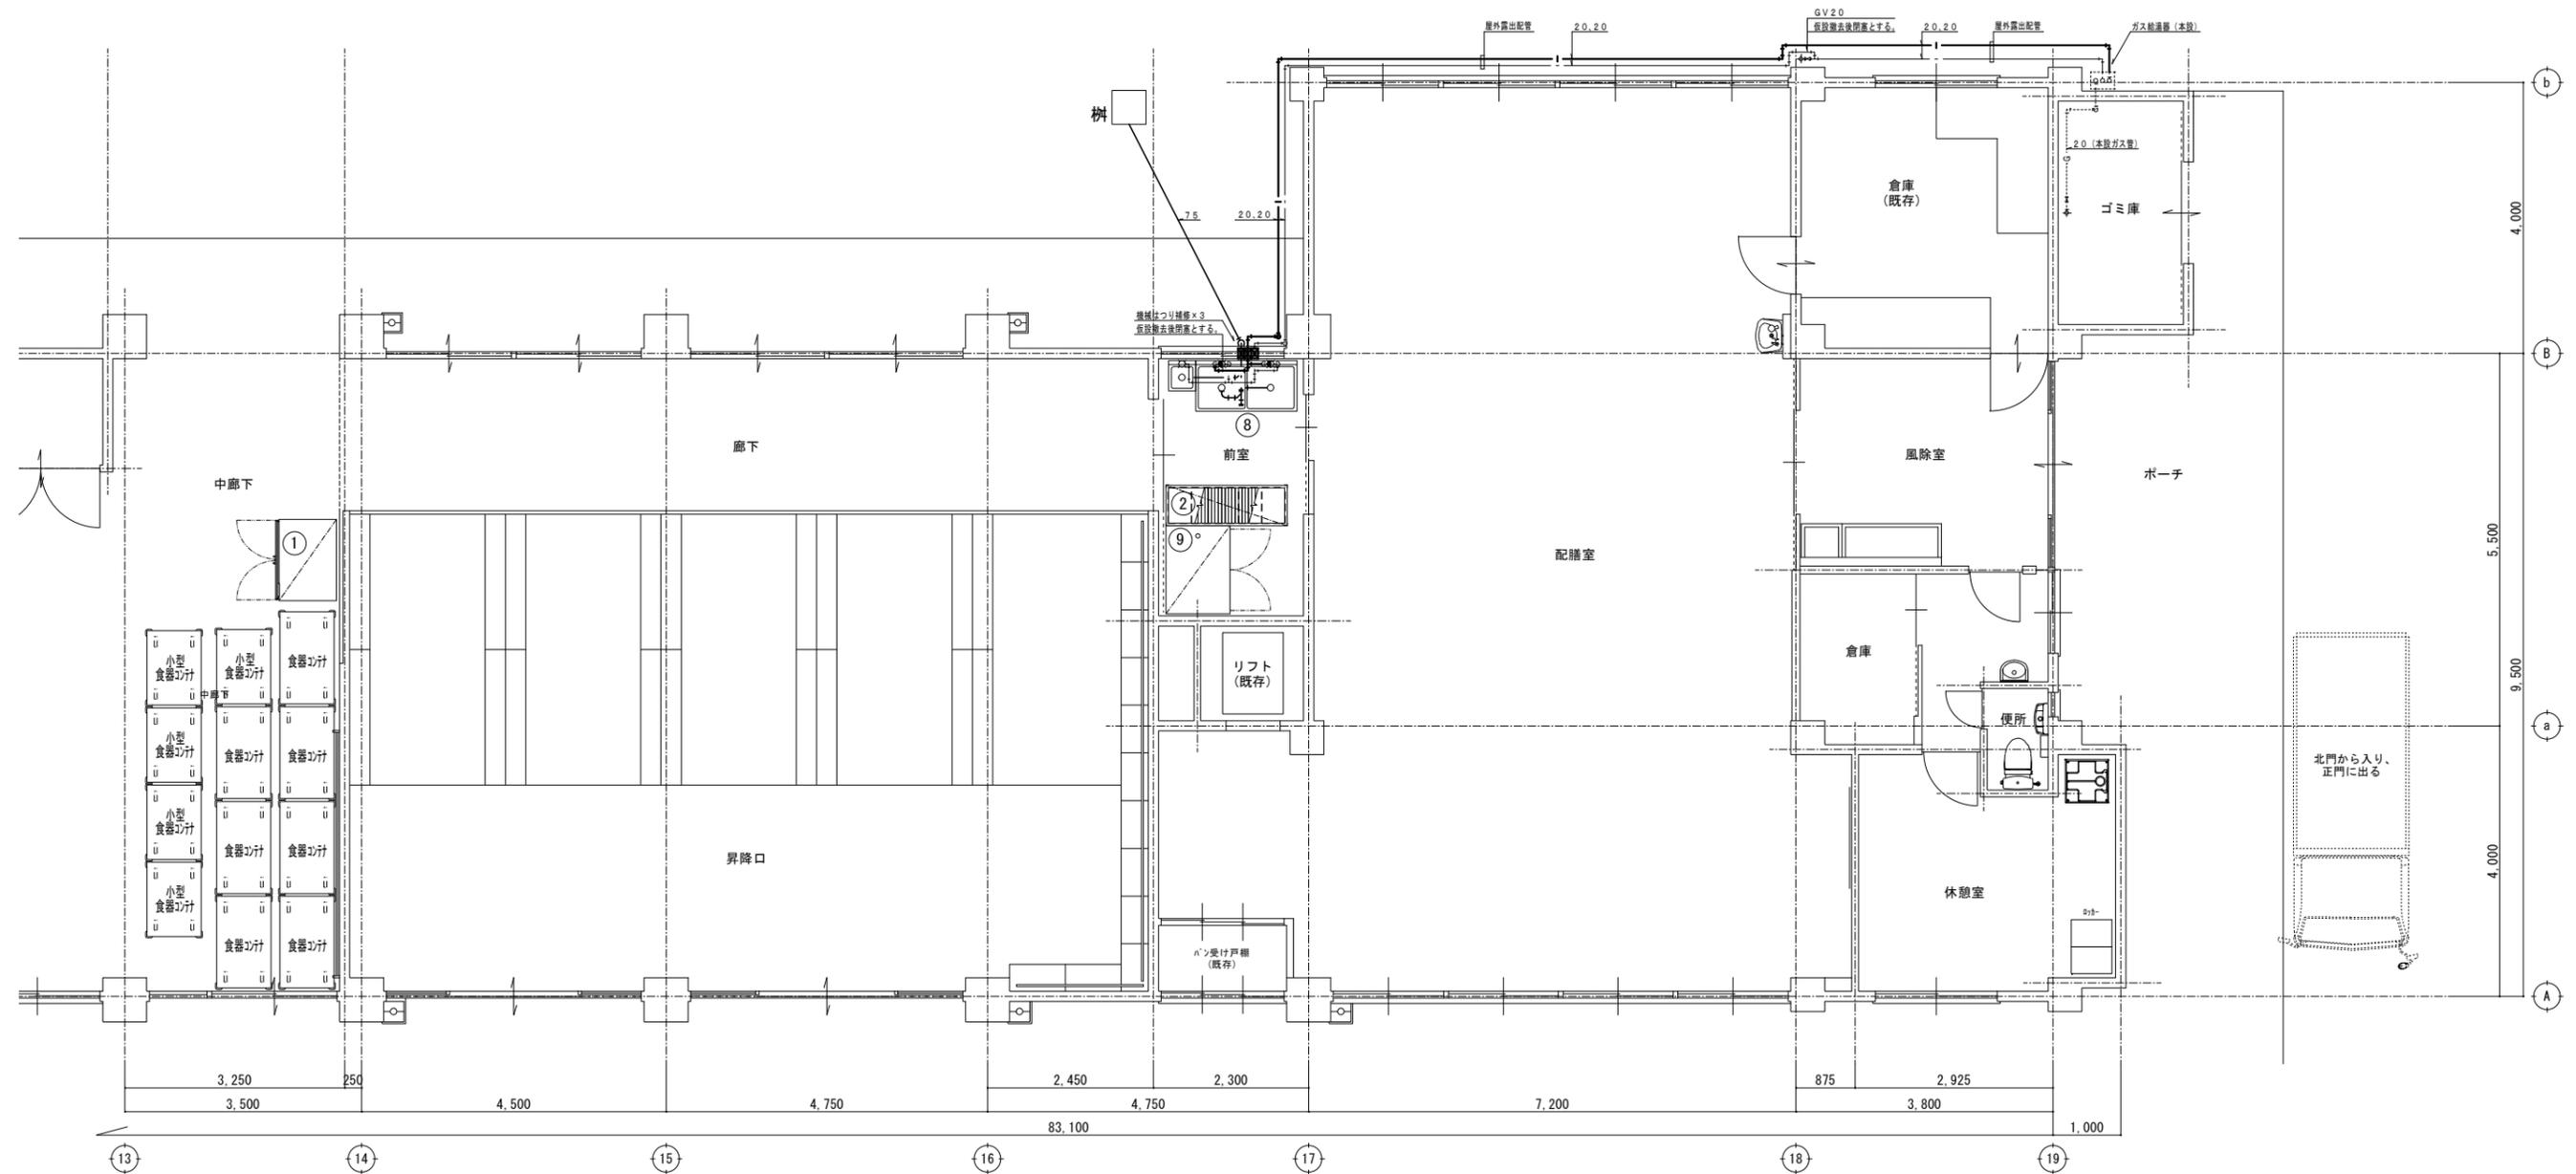

■撤去区分

	機械設備	厨房工事
厨房機器		○
給湯機	○	
ファン	○	
各取外し工事	○	

品番	名称	規格仕様	外形寸法 (m/m)			数量	給排水				ガス (LPガス)		電気 (kW)			蒸気			備考
			間口	奥行	高さ		給水 (A)	給湯 (A)	排水 (A)	ピット	口径 (A)	消費量 (kW)	単相100V	単相200V	三相200V	給気 (A)	排気 (A)	消費量 (kg/h)	
1	牛乳保冷库	MR-120CA	1200	900	1970	1			40				0.211						定格内容積1207L
2	パンラック		1800	600	1800	1													4段
3	欠番 (冷凍ストッカー)																		
4	置台		1200	750	850	2													移動式
5	L型運搬車		900	600	800	2													
6	デジタル台秤	DP-6701K-32	350	605	795	1													秤量: 32kg 防水型
7	秤カート		650	400	500	1													
8	二槽シンク		1500	750	850	1	15×2	15×2	40×2										
9	器具消毒保管機	MCWK-30-e	1300	950	1900	1			40					9.750					
設備容量合計													0.00	0.211	0.000	9.750		0.0	

注) 設備容量の数値は各1台当たりを示す。注) 付属品として記載のない備品類・収納物は含まない。

欠番  
③