



資料6 事業予定地設備インフラ現況図

①上水道

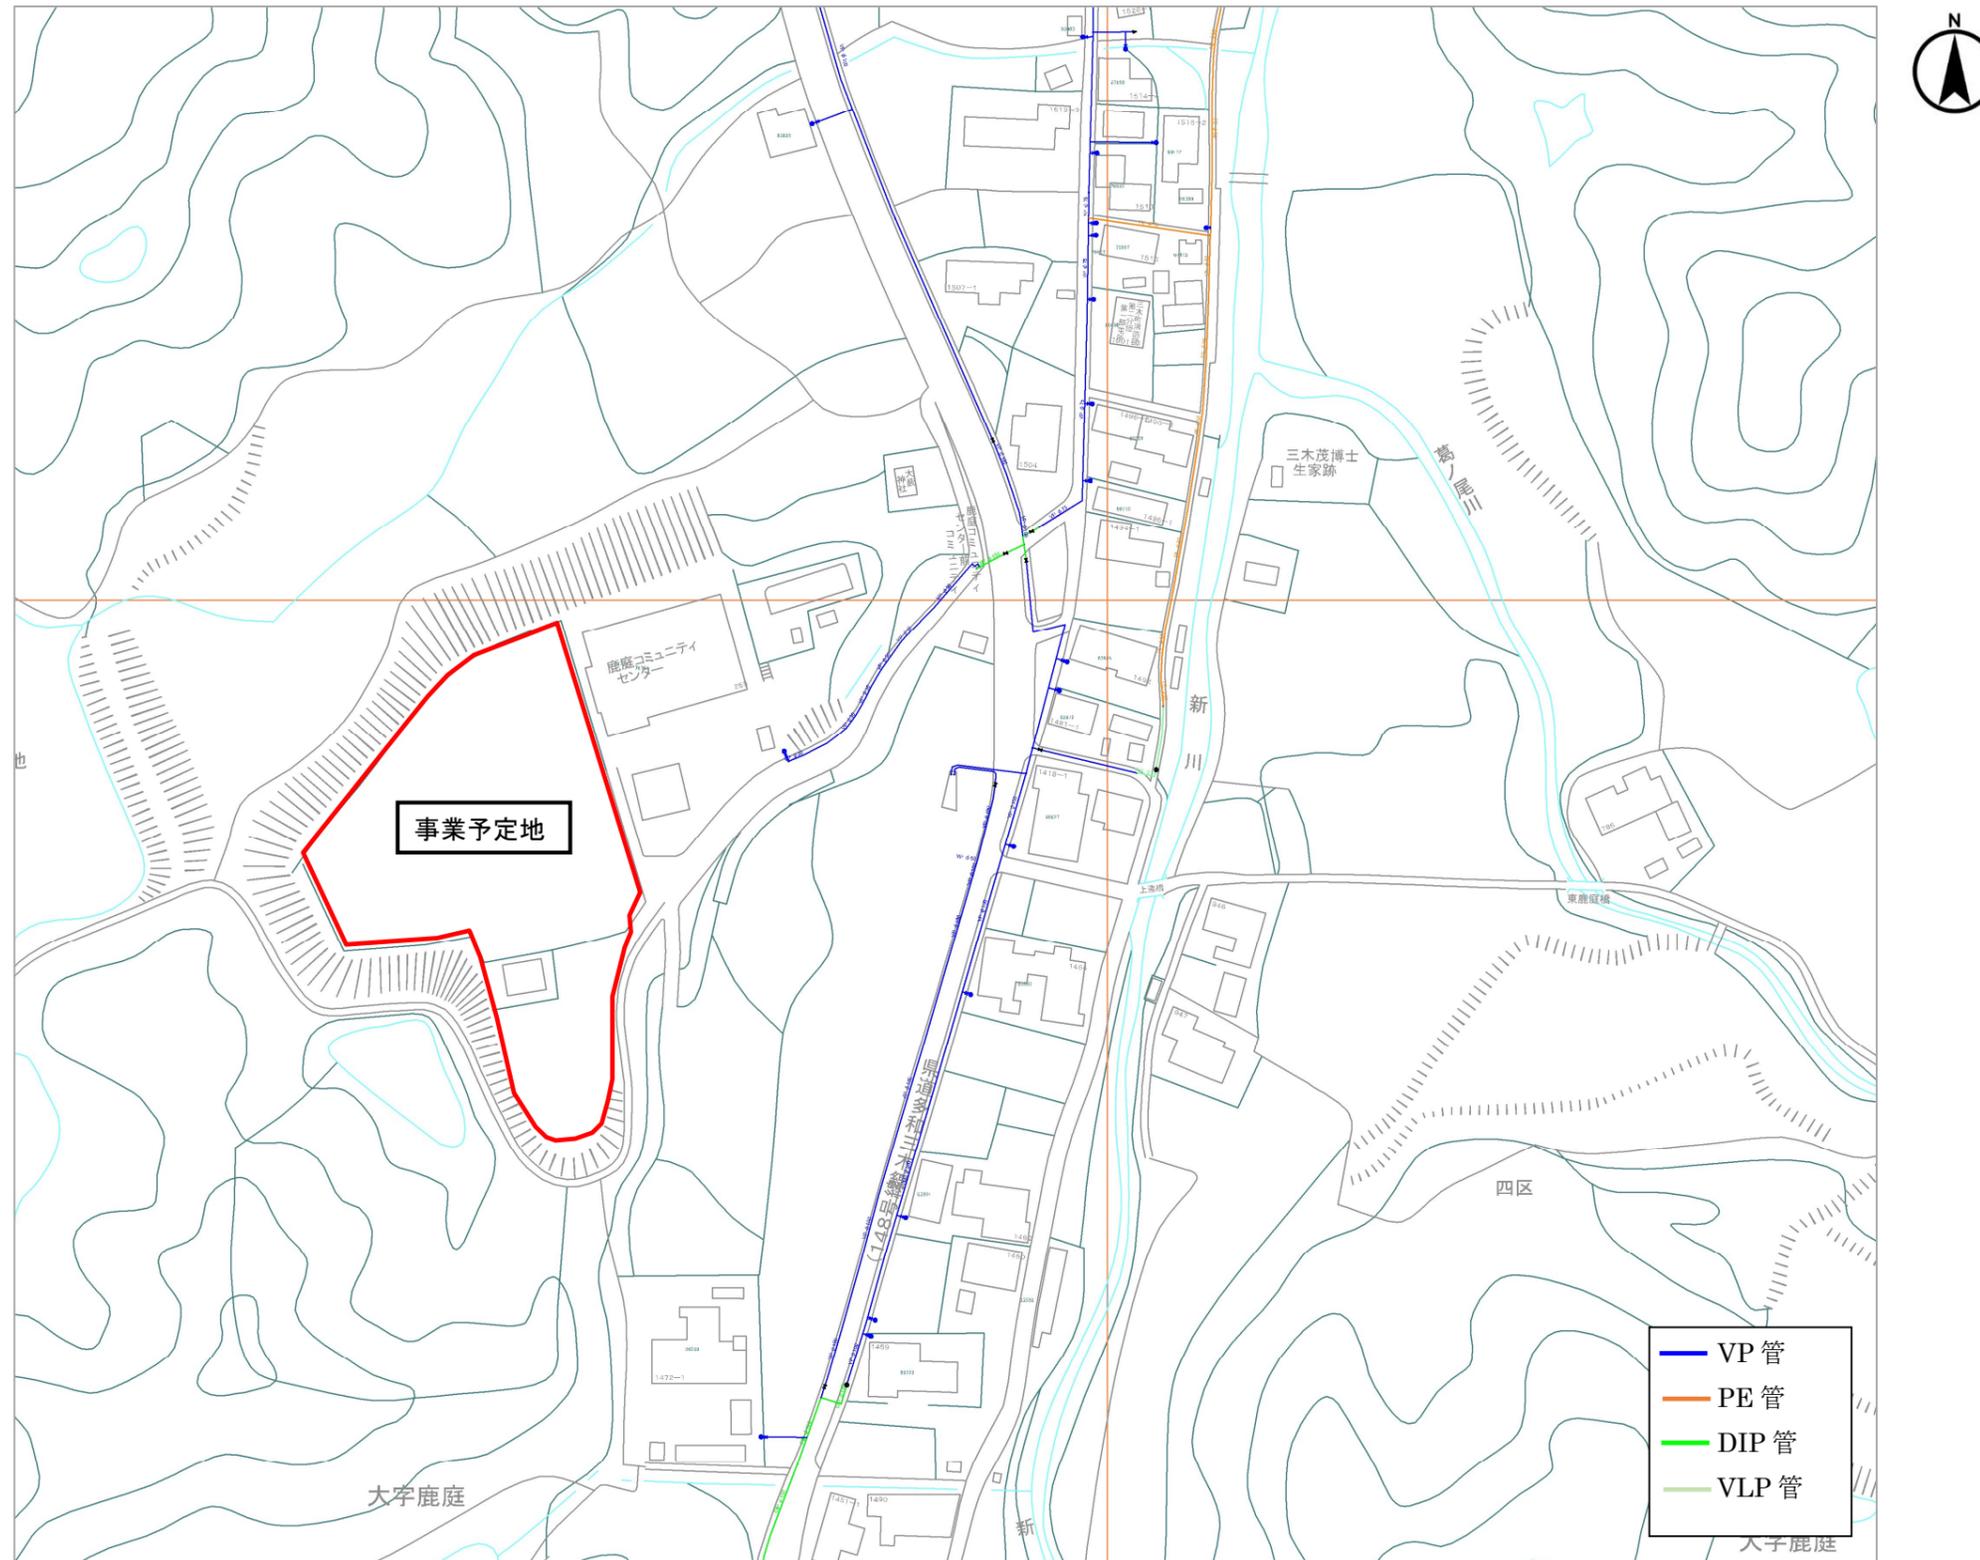


②下水道

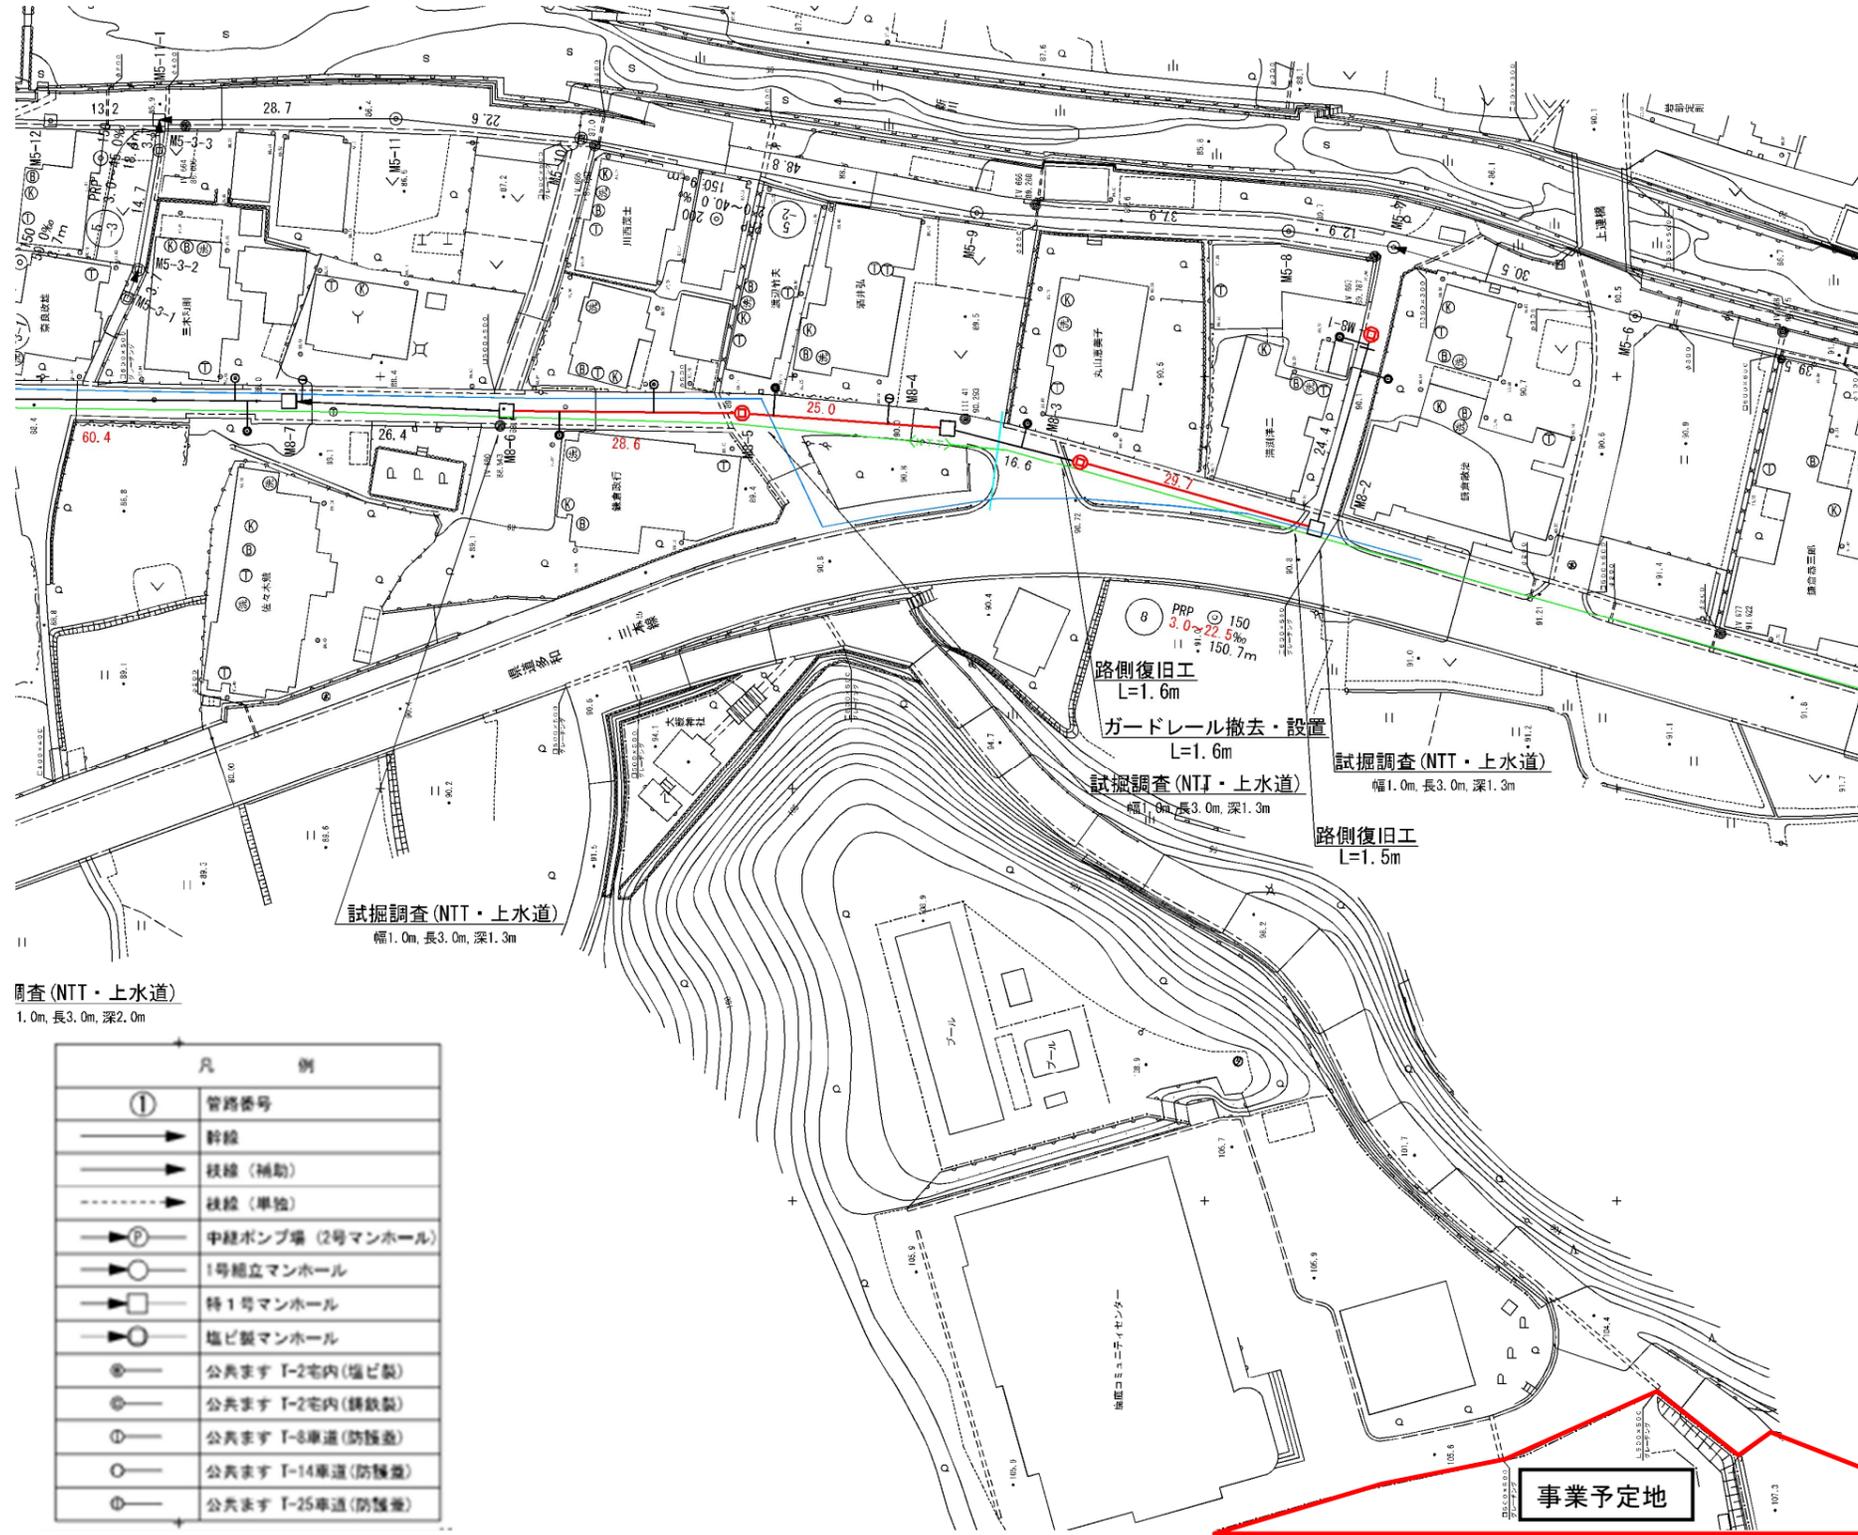

③ガス

都市ガス供給エリア外であり、ガス埋設管はなし。

④電気

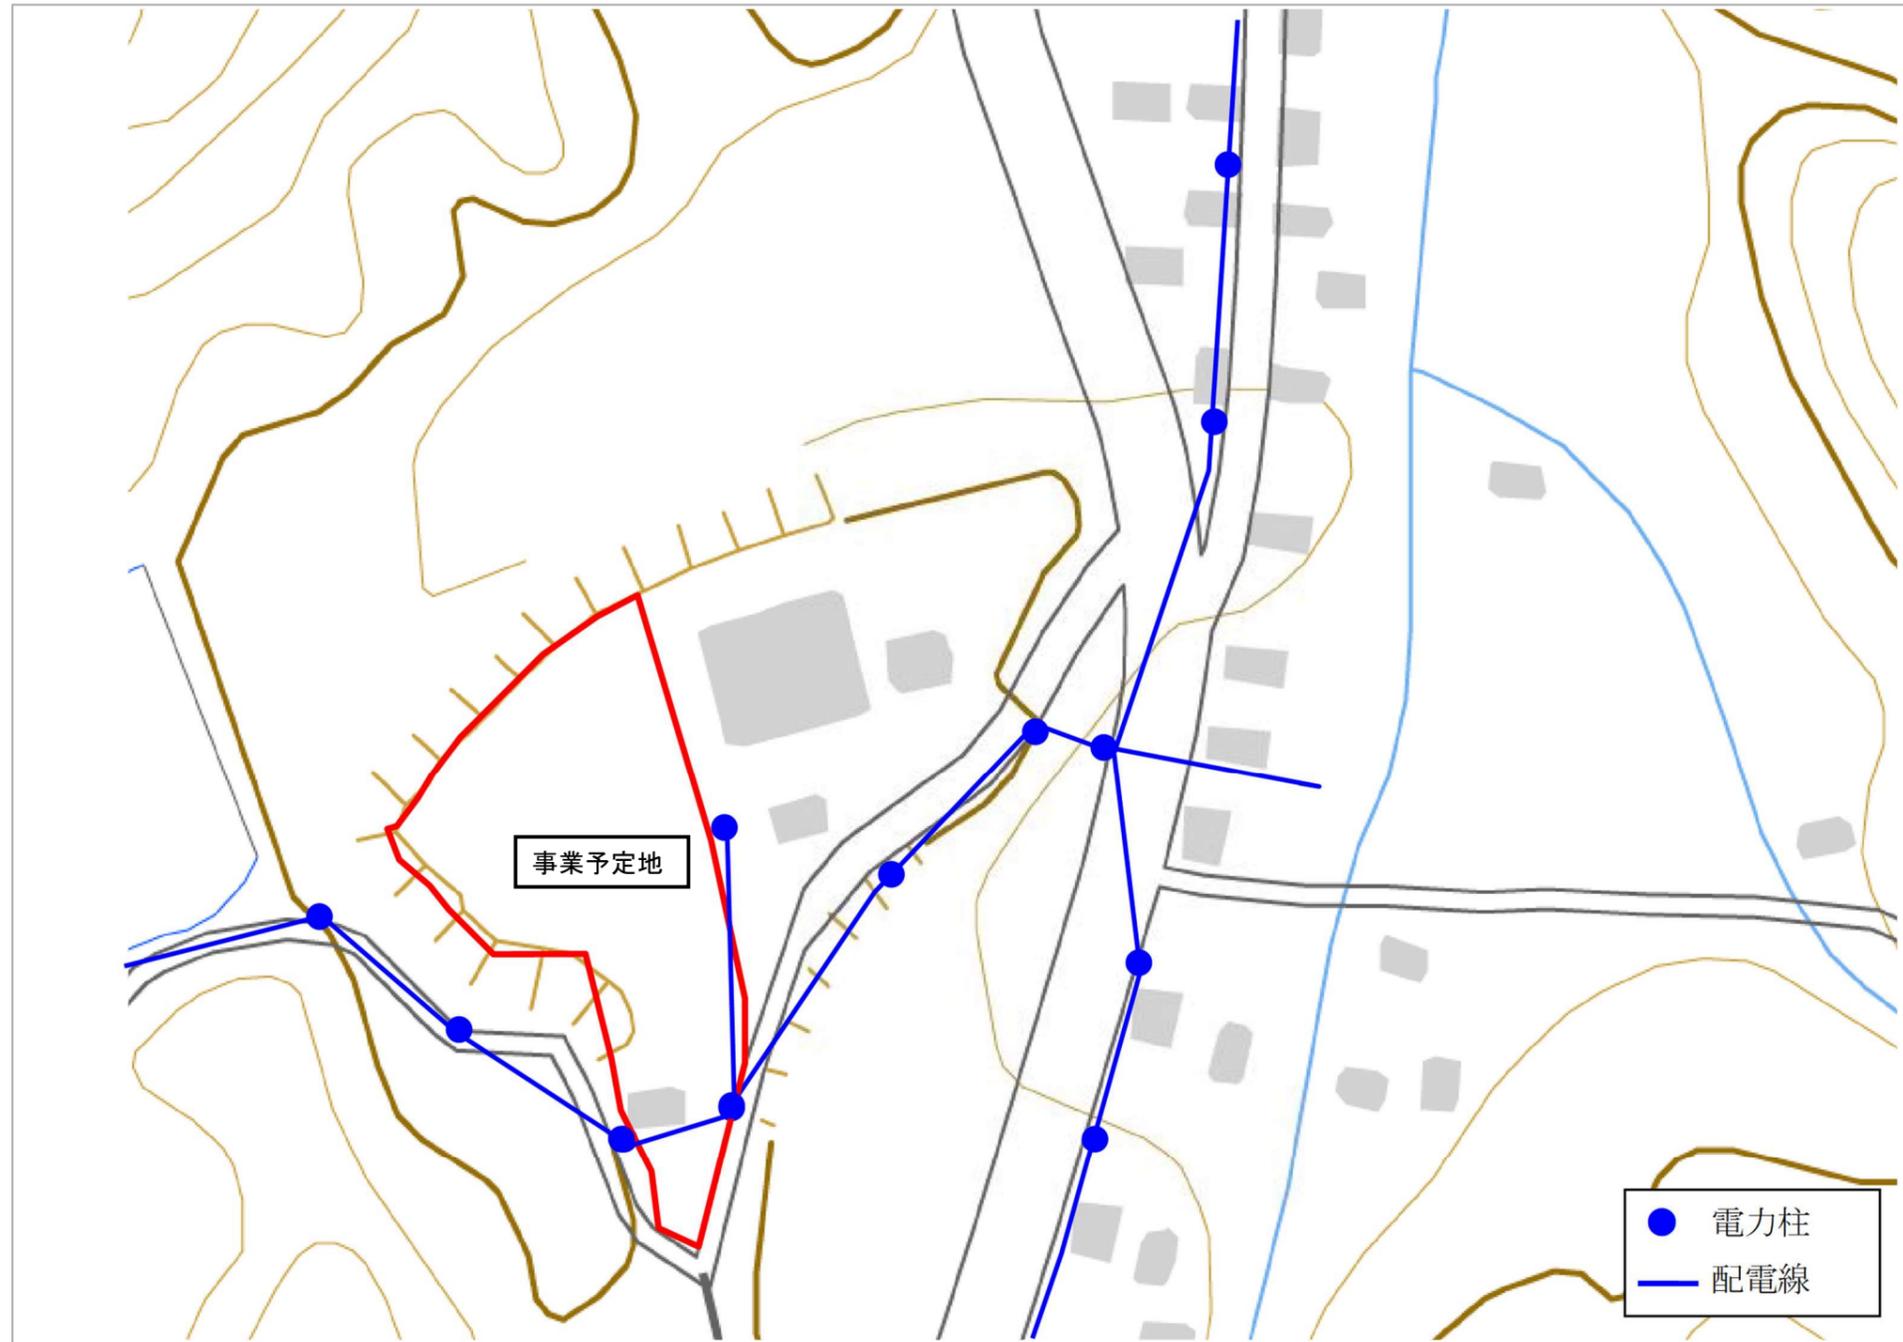

※支線・支線柱・引込線などは含まない。

詳細の位置は現地で確認すること。