

資料 15-4　白山小学校の図面

■配置図

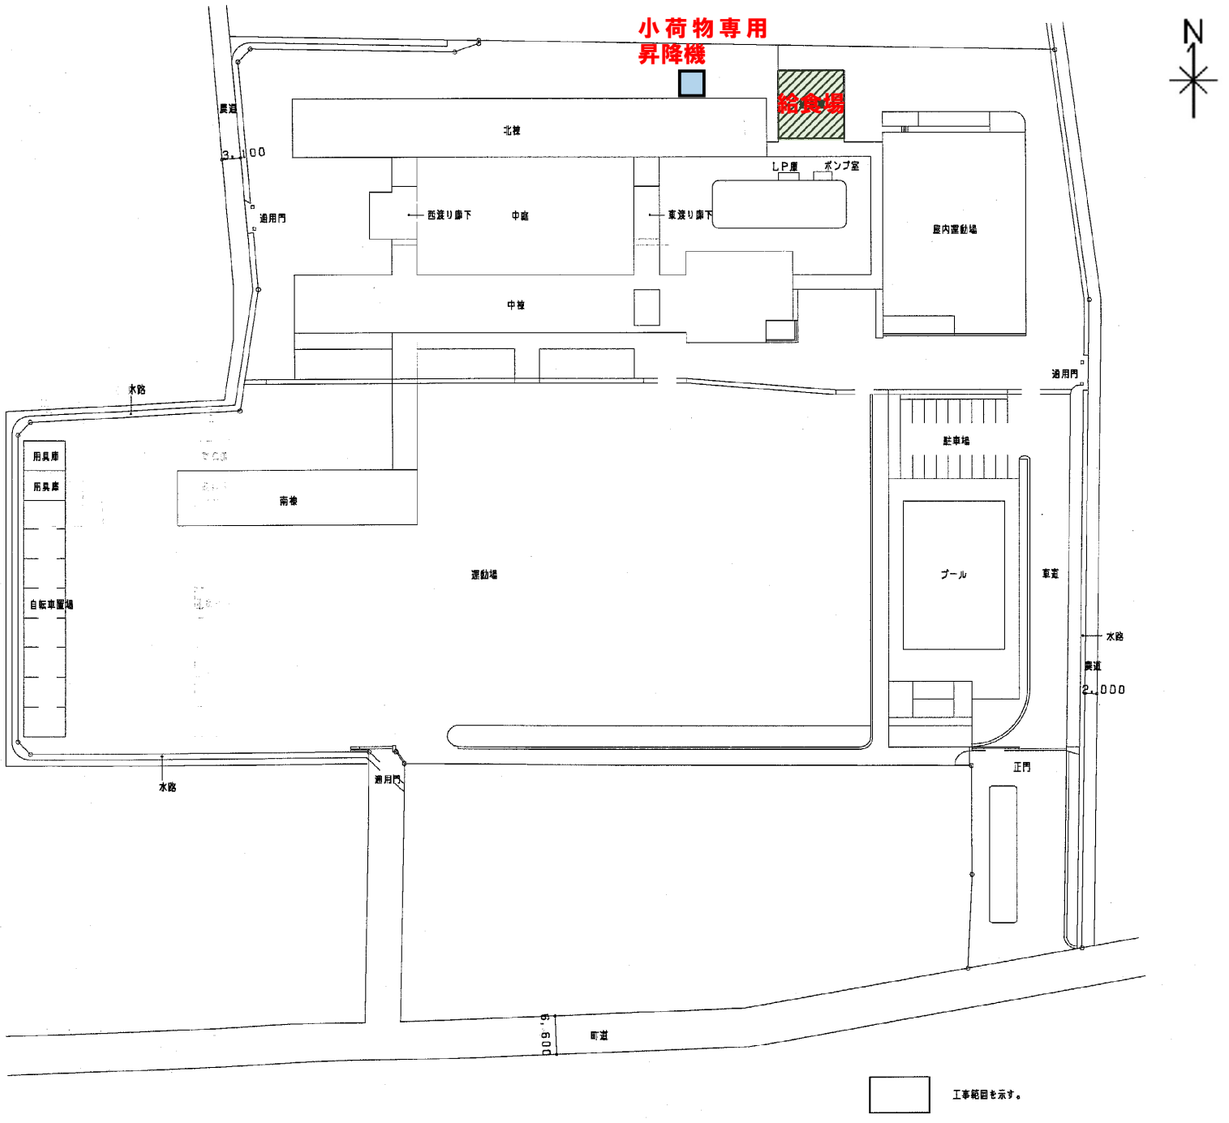


配置図

■給食場　平面図

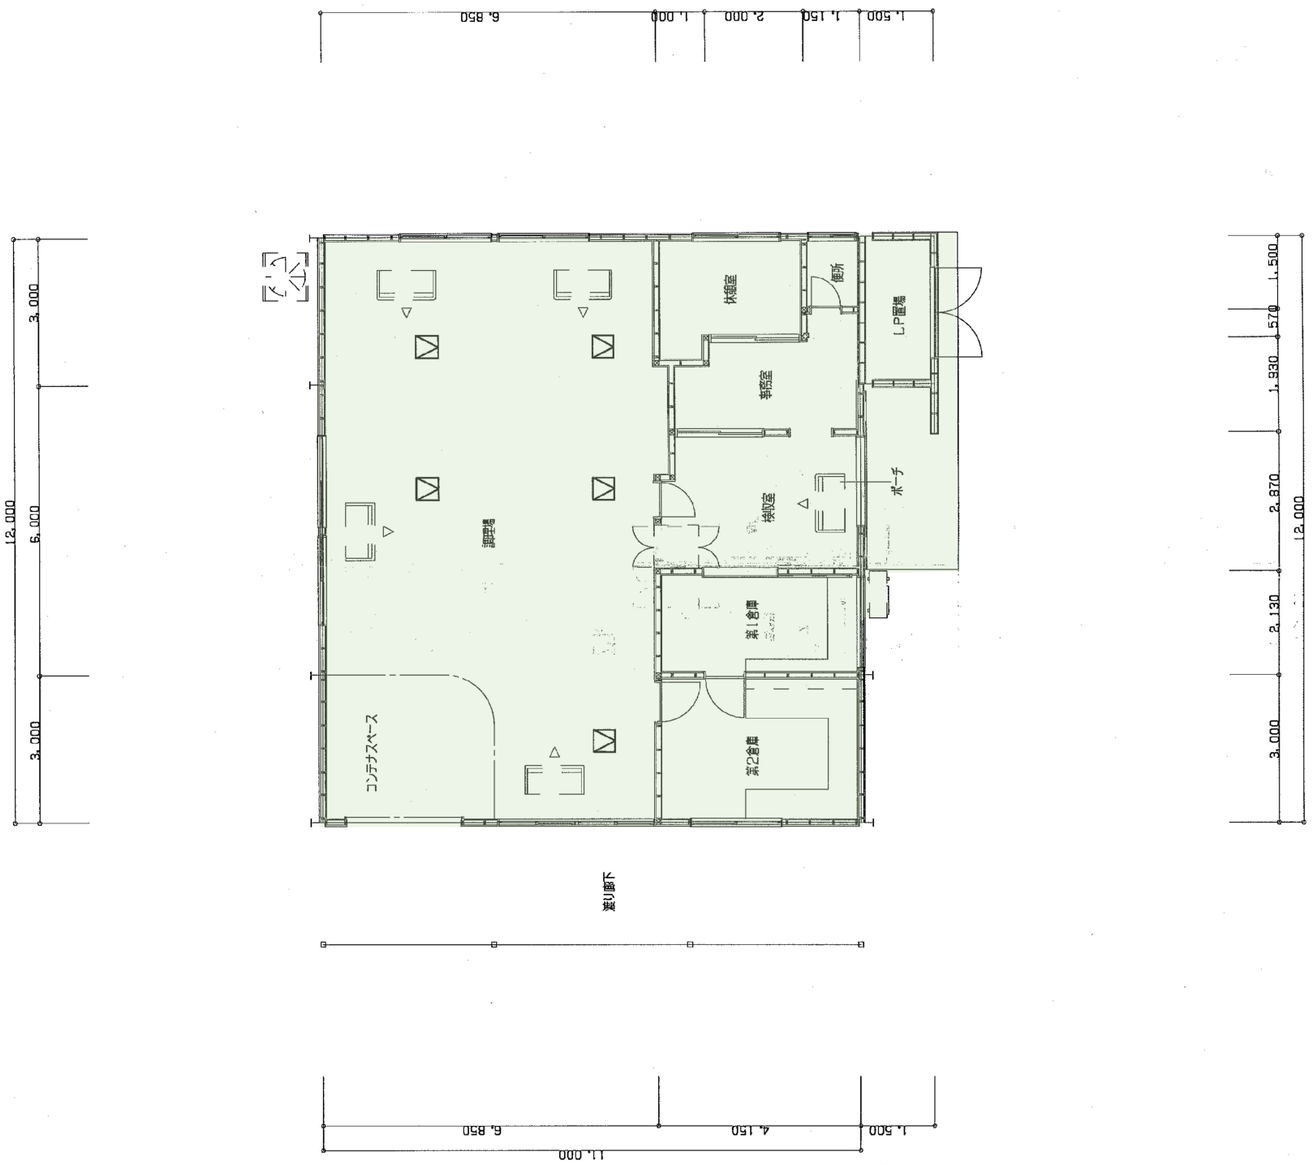


給食場　平面図

■北棟１階平面図

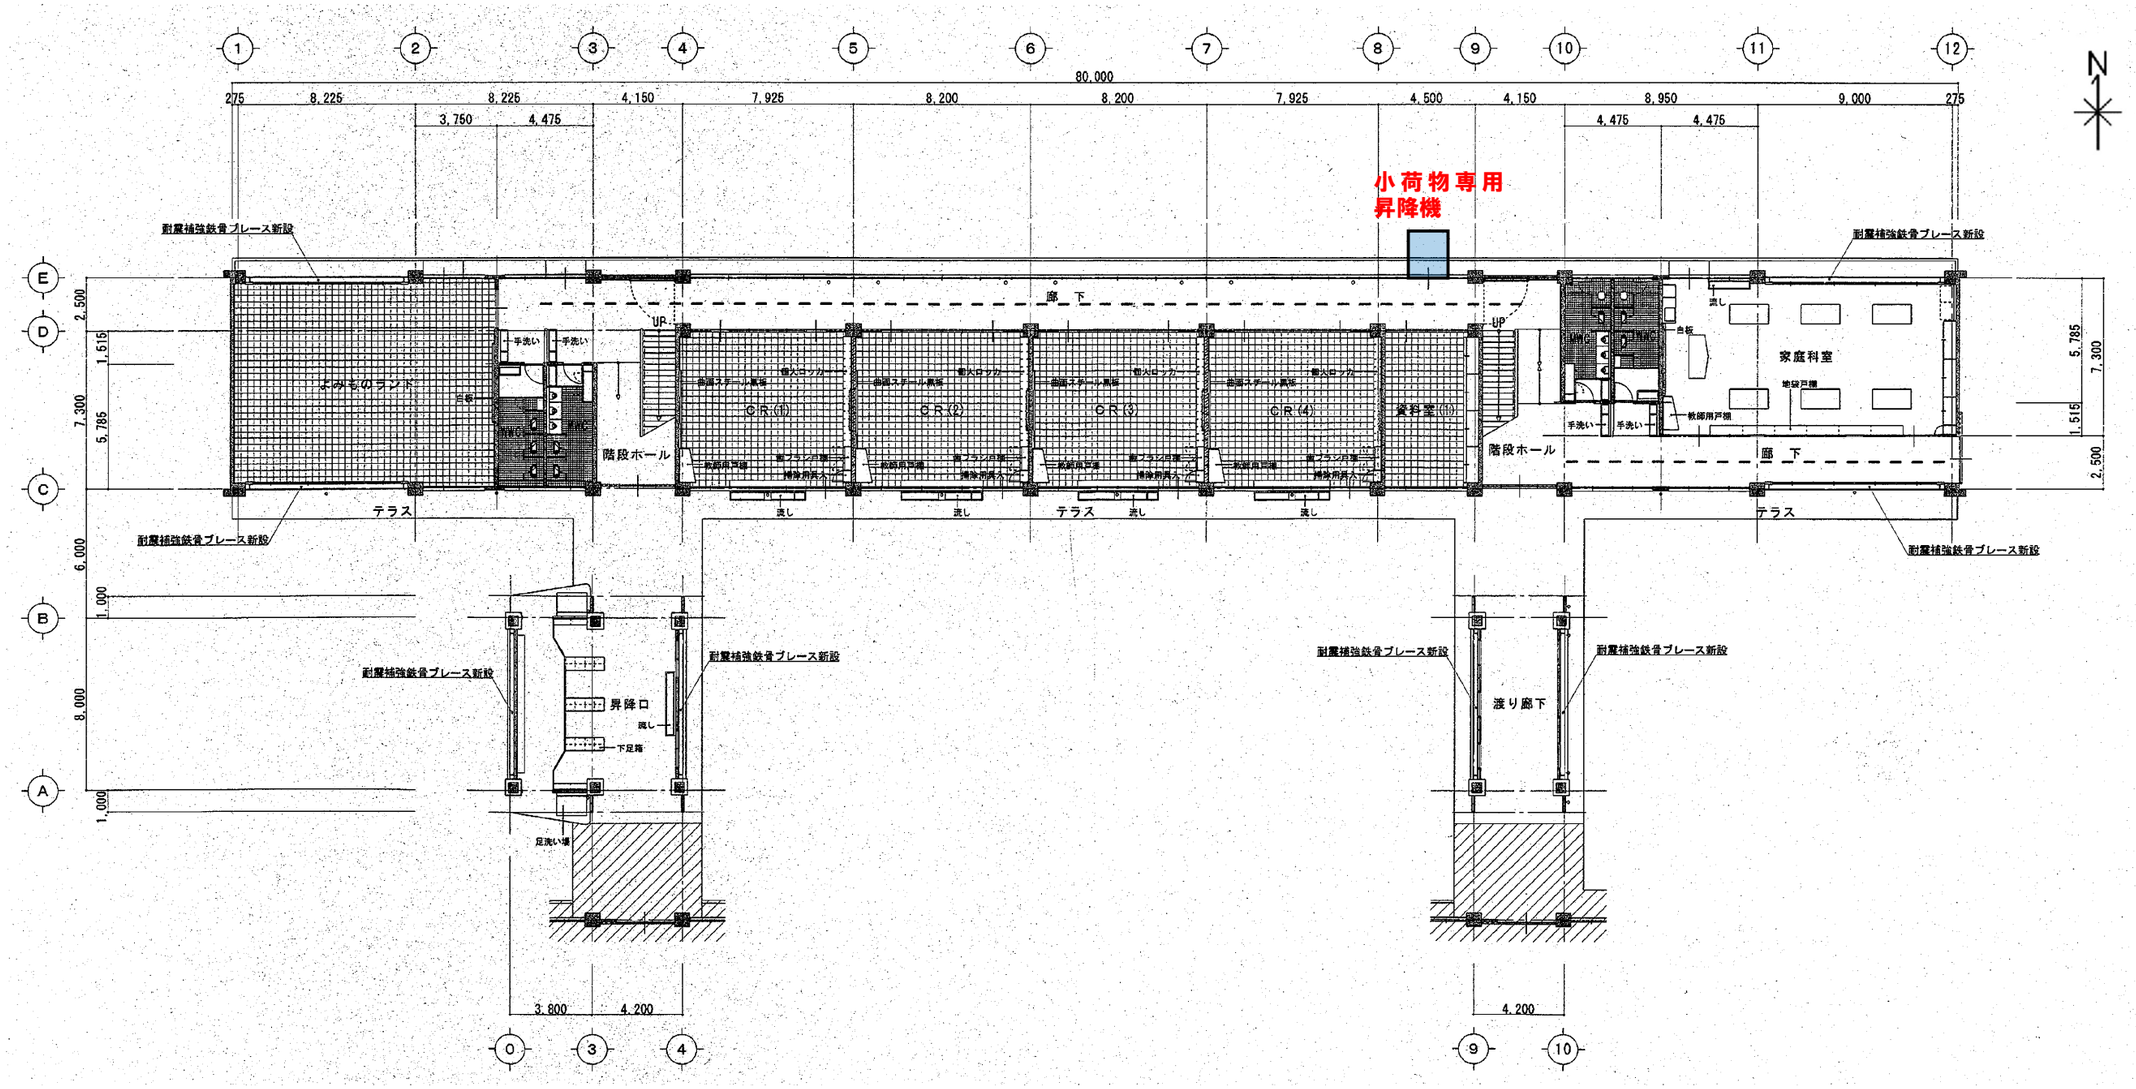


北棟１階平面図

■北棟２階平面図

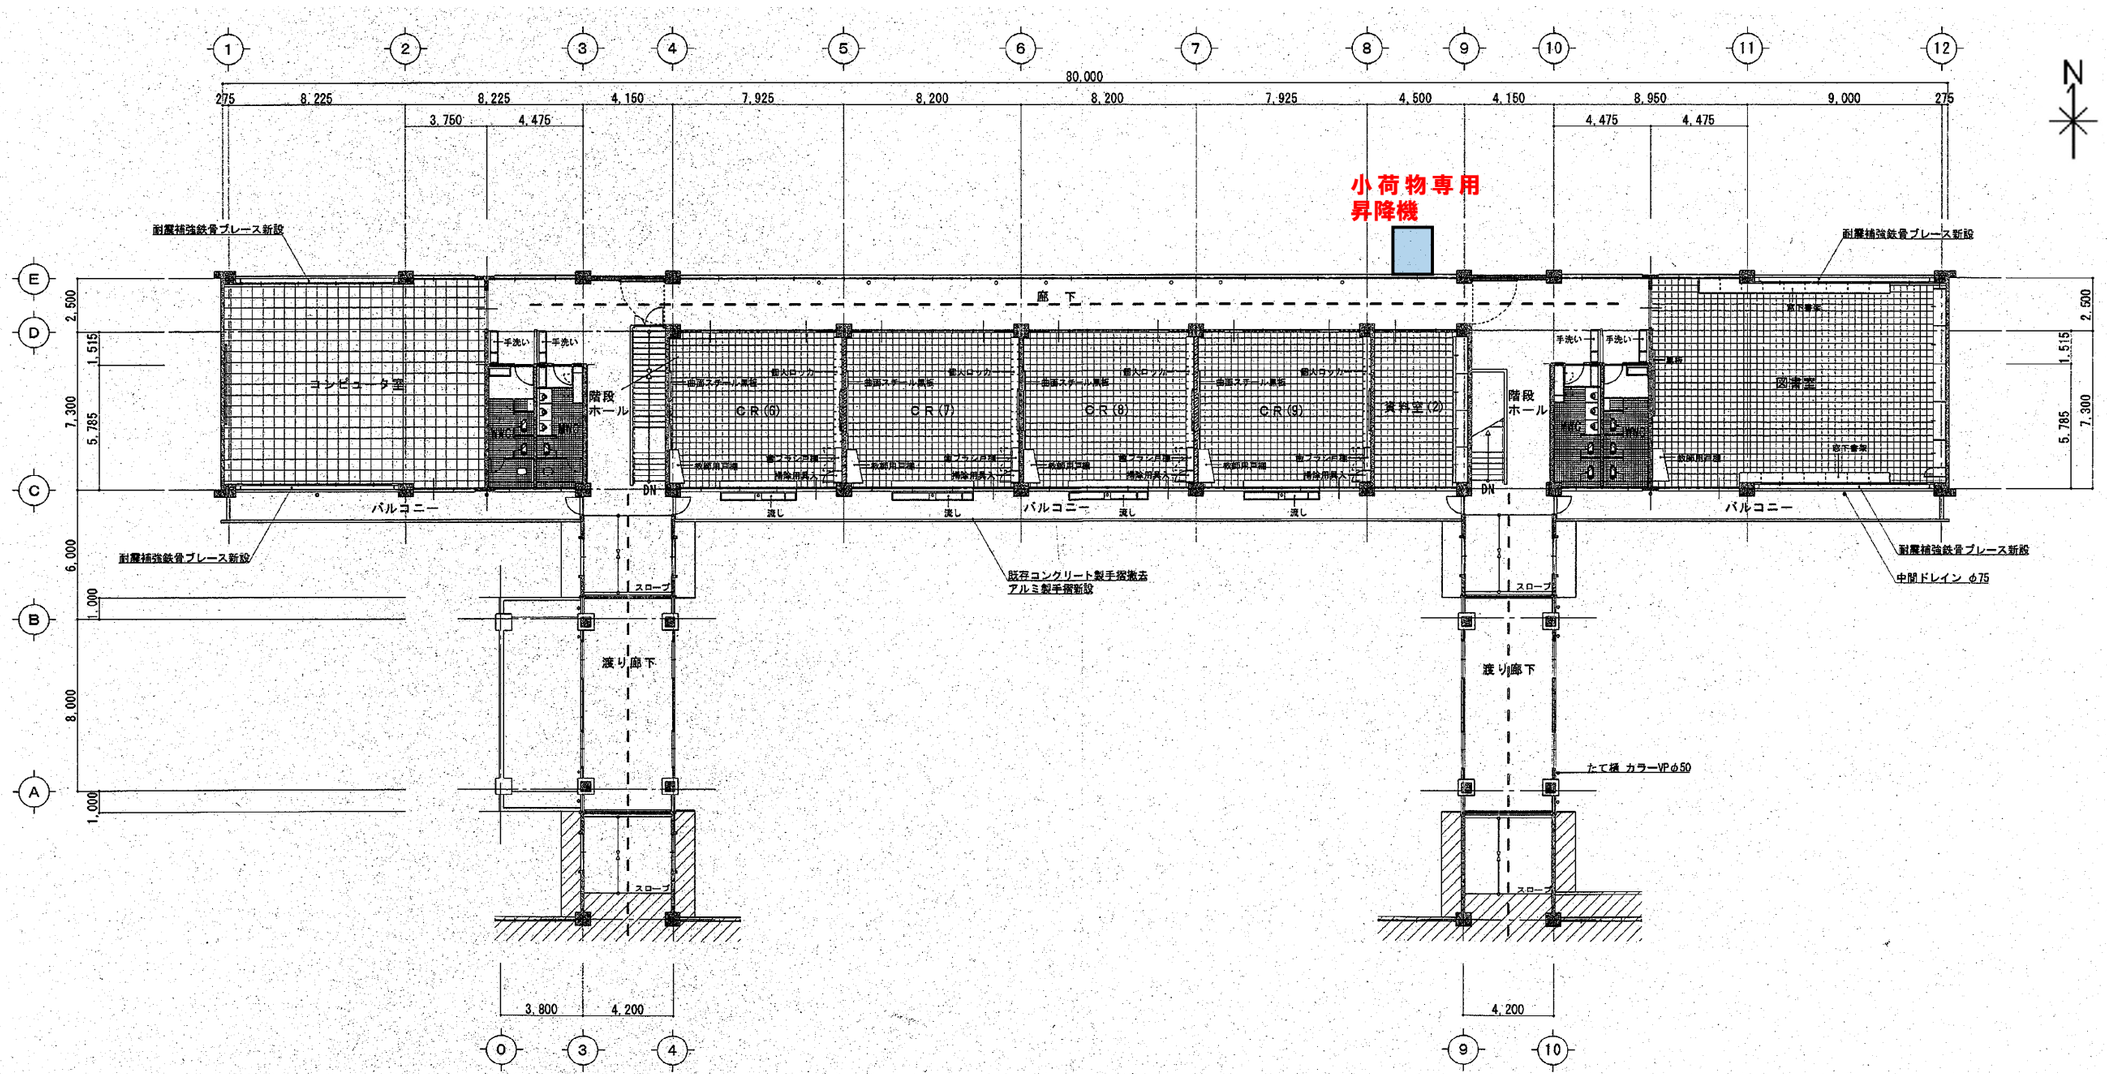

北棟２階平面図

■北棟　北側立面図

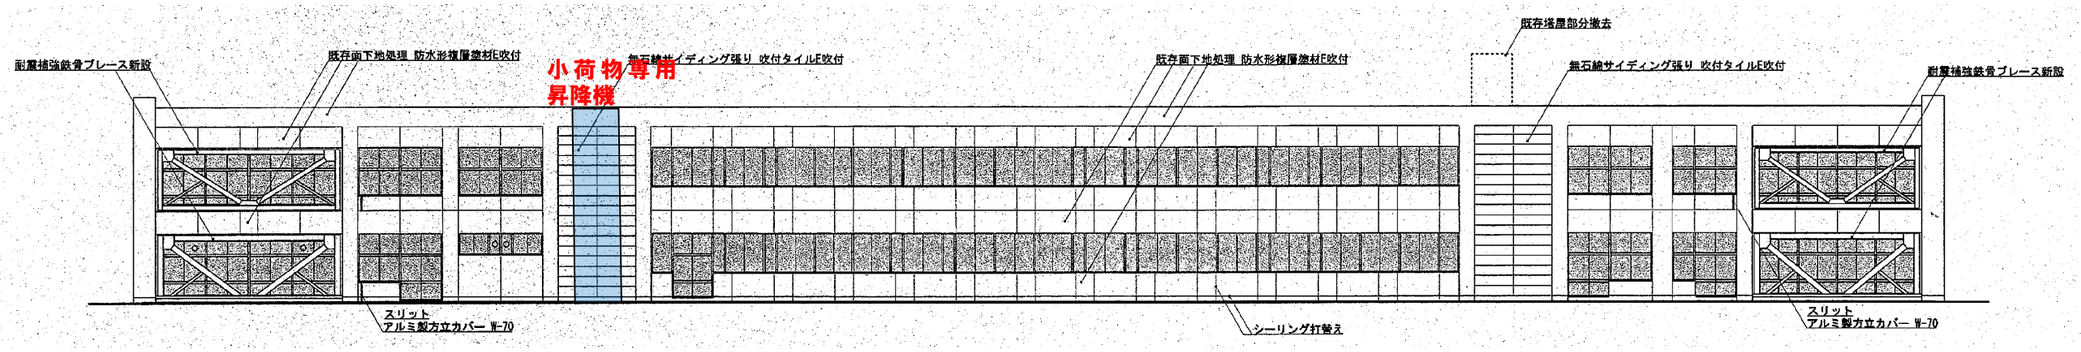

北棟　北側立面図