
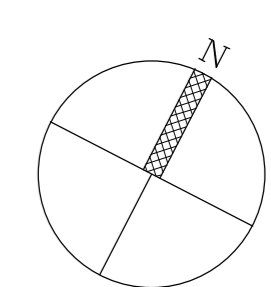


◁ 既存シーリング打替え パラペット際 変成シリコン (MS-2) 打ち 20×15  
 ◀ シール目地成形シーリング打ち 防水層見切、カッター切りにて成形 変成シリコン (MS-2) 打ち 20×15

◎ 目 縦型、横型ドレン 既存錆鉄製ドレン脱着 下地調整 (BB種) + 変性エポキシ樹脂プライマー + 耐候性塗料塗り (2級)

既存FRP防水撤去 + サンダーグレン、清掃 + 仮防水性ポリマーセメント下地調整材 + ウレタンゴム系塗膜防水 (X-2) 着色仕上

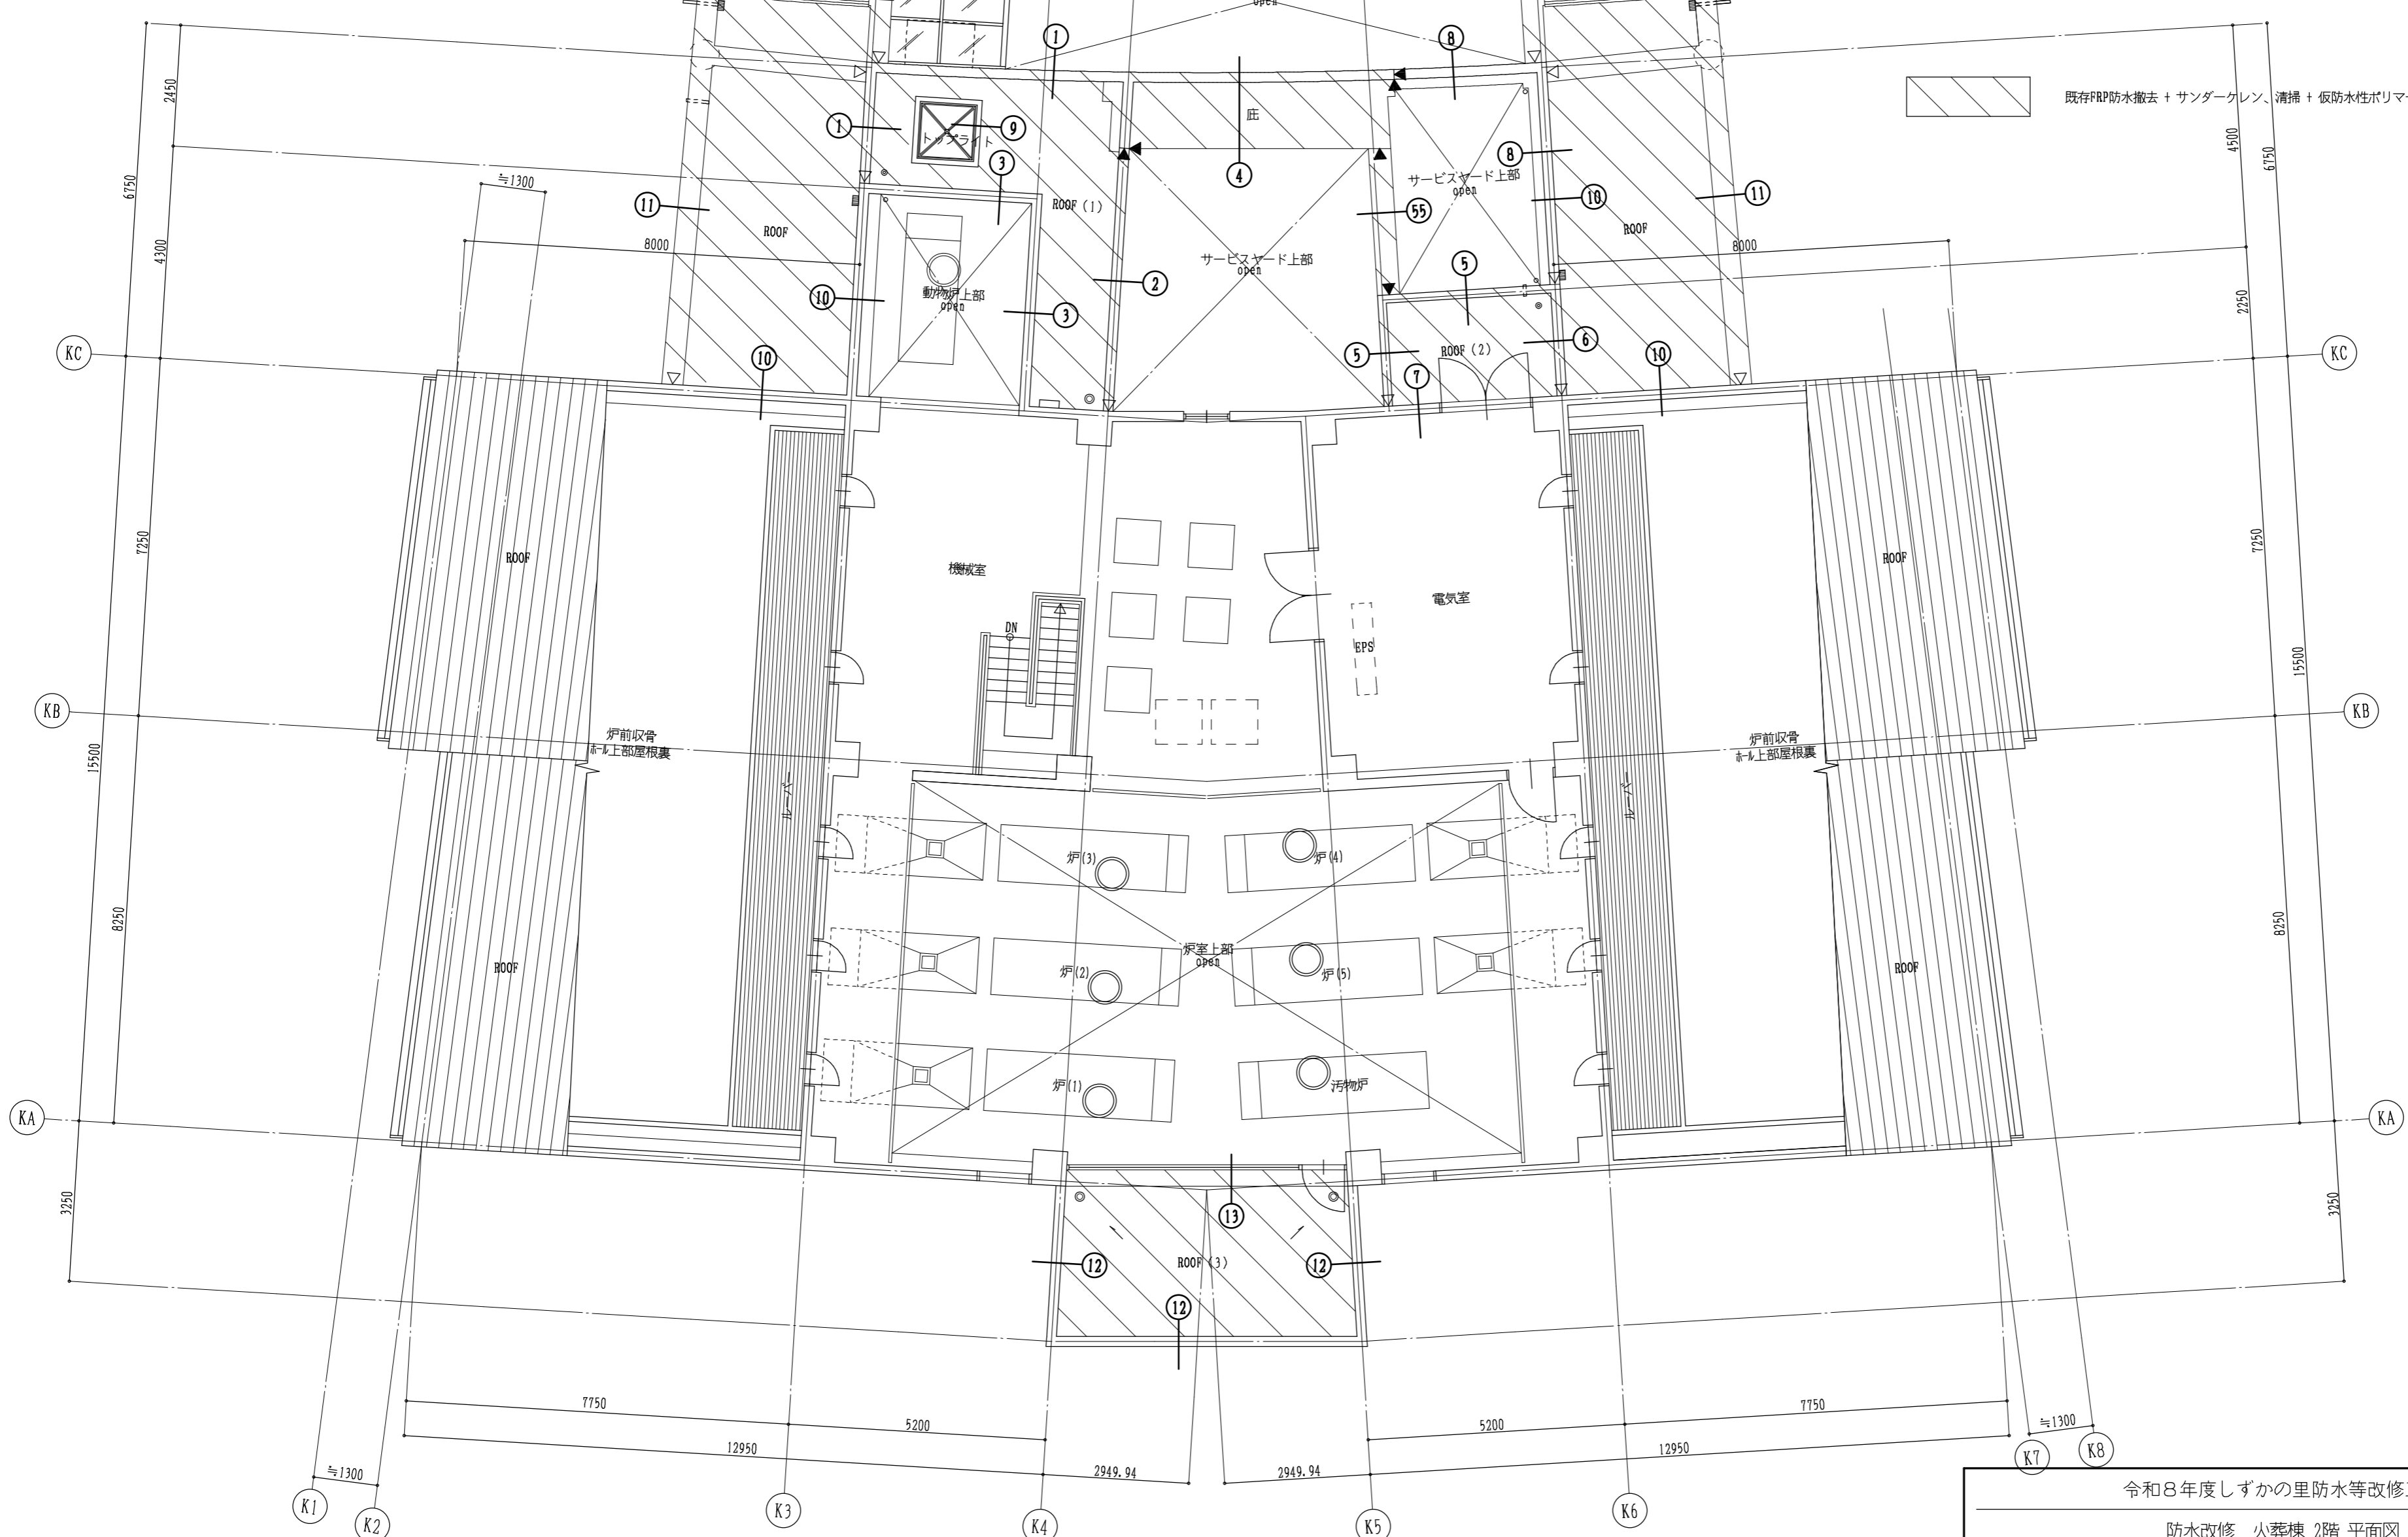

防水改修 火葬棟 2階 平面図 1:100

◁ 既存シーリング打替え パラペット際 変成シリコン (MS-2) 打ち 20×15


◀ シール目地成形シーリング打ち 防水層見切、カッター切りにて成形 変成シリコン (MS-2) 打ち 20×15

○ ■ 縦型、横型ドレン 既存鋳鉄製ドレン脱着 下地調整 (RB種) + 変性エポキシ樹脂プライマー + 耐候性塗料塗り (2級)



AC 既存エアコン屋外機は浮かせて防水施工を行なう。(配管基礎共)




既存FRP防水撤去 + サンダーケレン、清掃 + 仮防水性ポリマーセメント下地調整材 + ウレタンゴム系塗膜防水 (X-2) 着色仕上

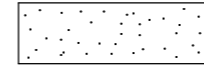


既存砂利敷き撤去も70

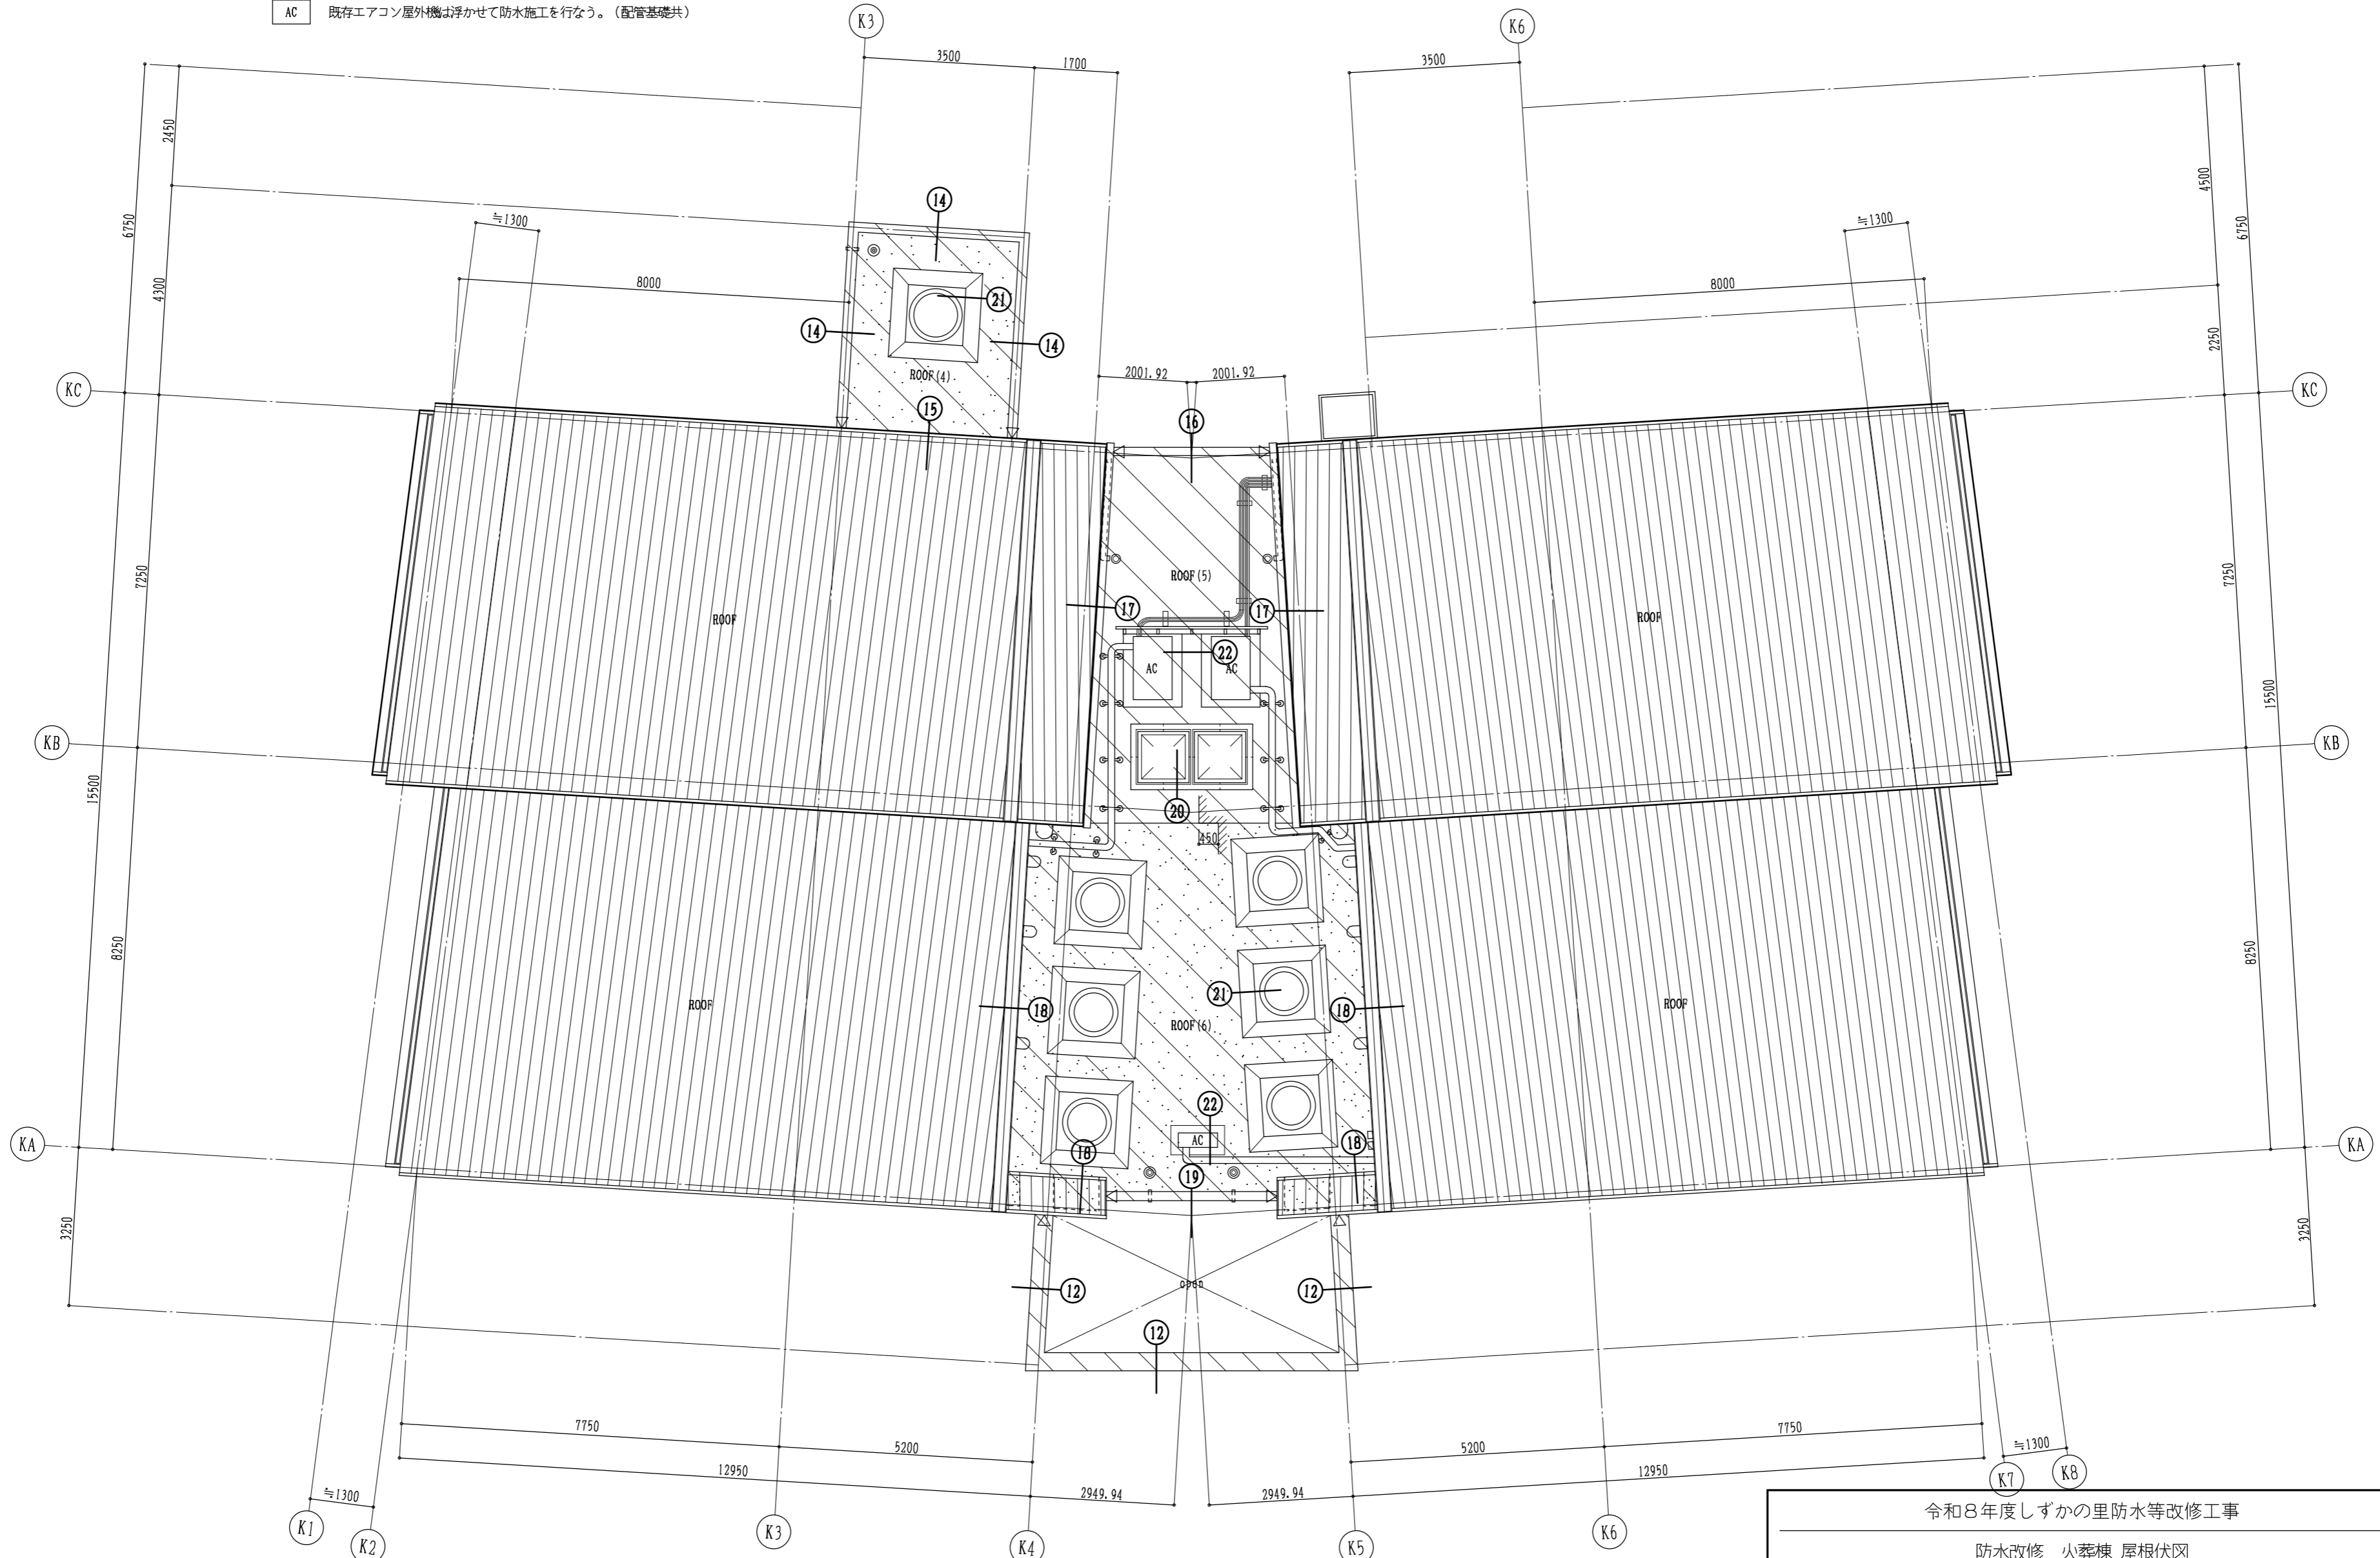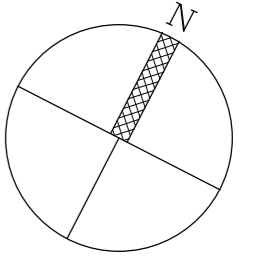


防水改修 火葬棟 屋根伏図 1:100

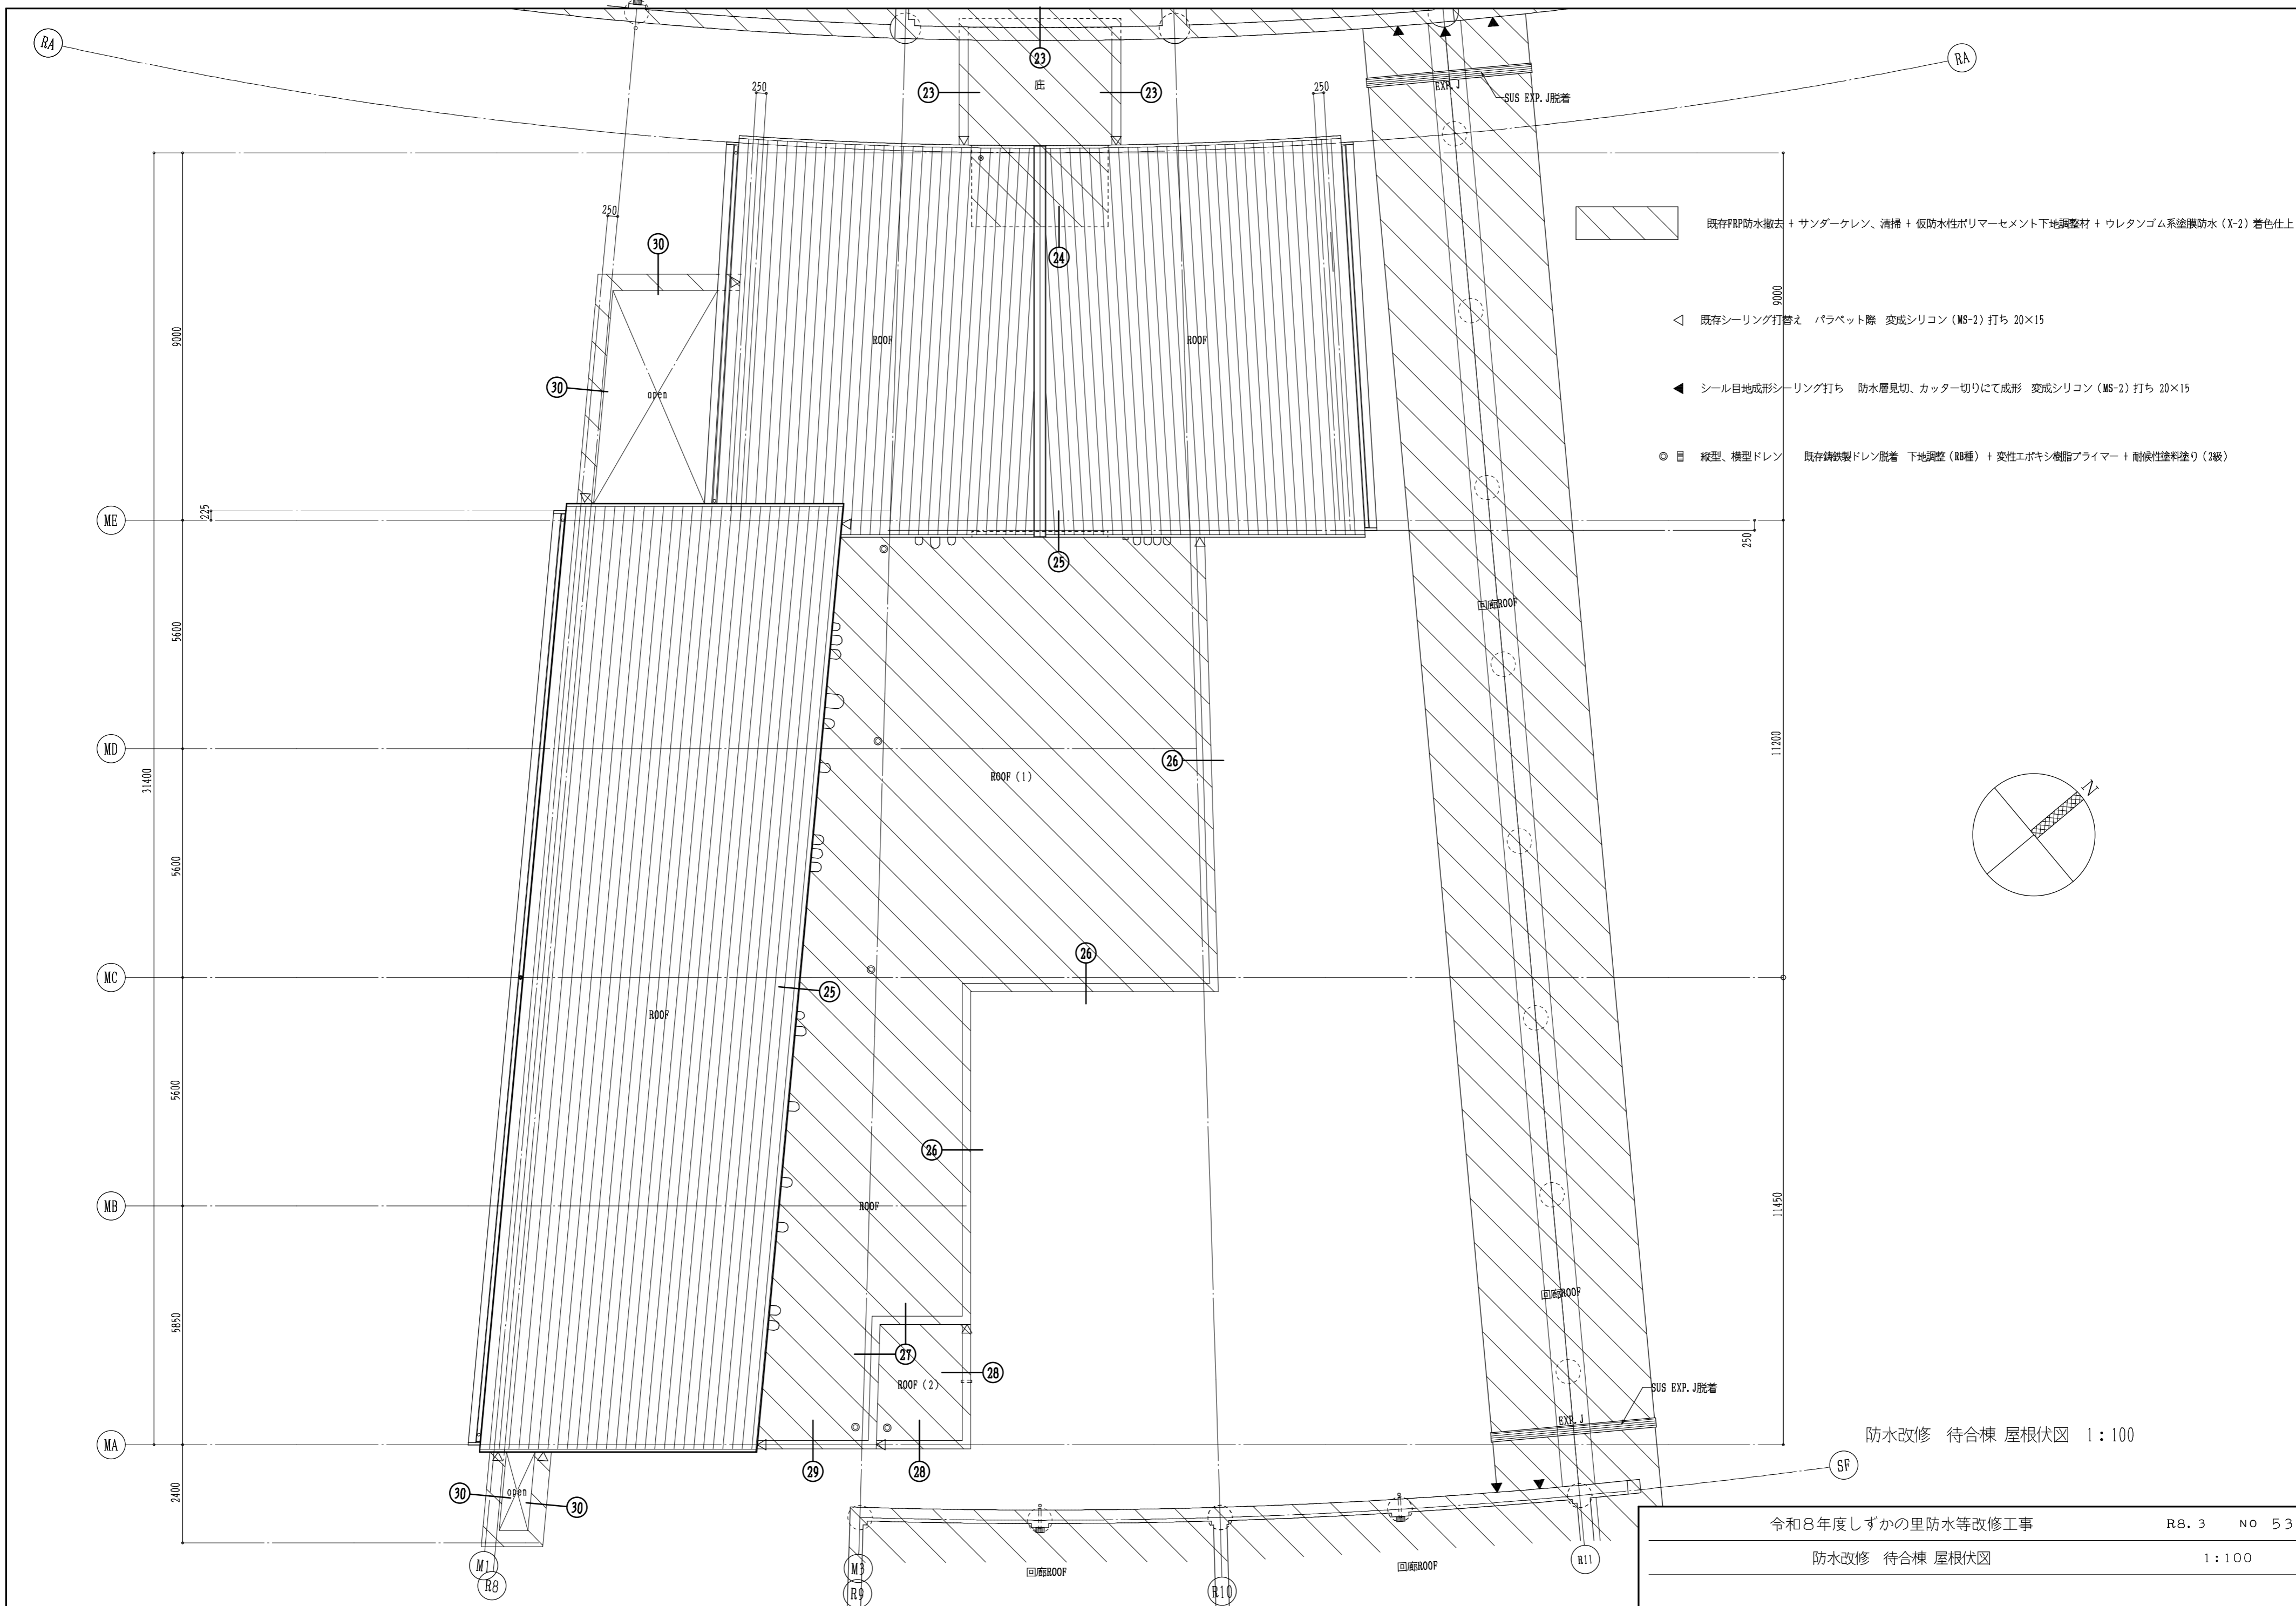




防水改修 待合棟 屋根伏図 1:100

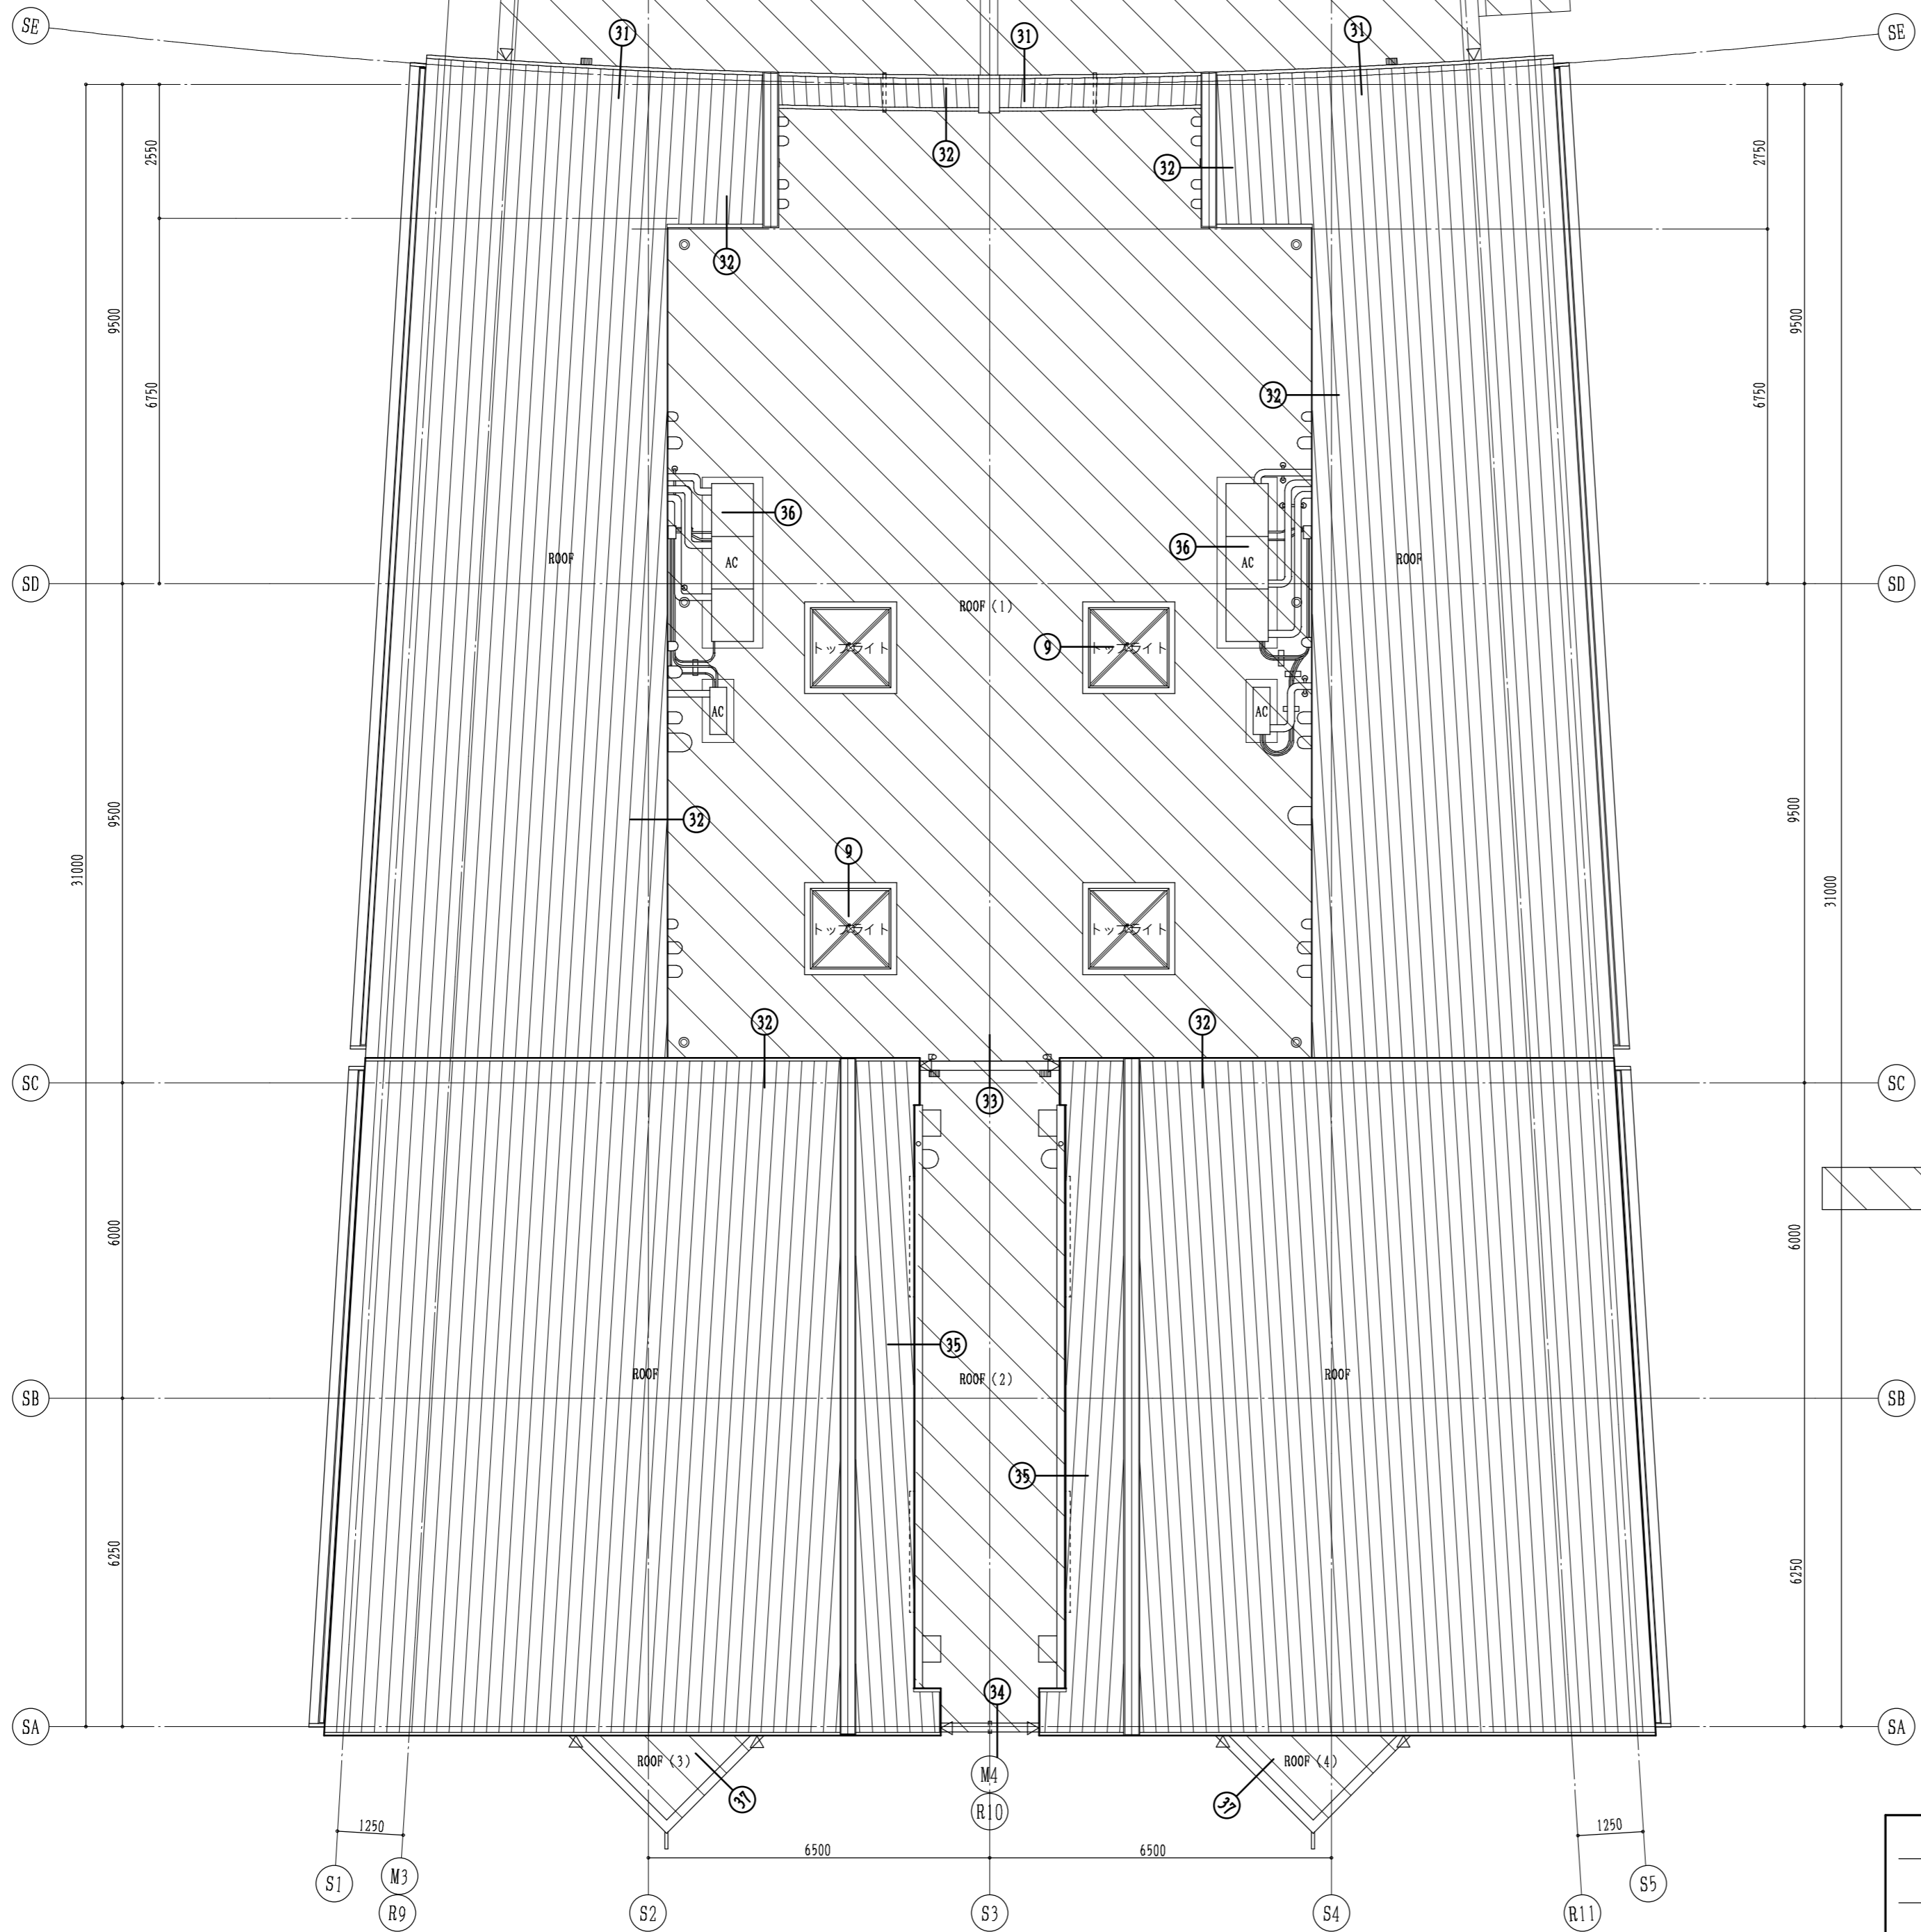

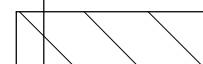- ◁ 既存シーリング打替え パラペット際 変成シリコン (MS-2) 打ち 20×15
- ◀ シール目地成形シーリング打ち 防水層見切、カッター切りにて成形 変成シリコン (MS-2) 打ち 20×15
- ◎ 目 縦型、横型ドレン 既存錆鉄製ドレン脱着 下地調整 (BB種) + 変性エポキシ樹脂プライマー + 耐候性塗料塗り (2級)
- AC 既存エアコン屋外機お手かして防水施工を行なう。(配管基礎共)
-  既存FRP防水撤去 + サンダークレン、清掃 + 仮防水性ポリマーセメント下地調整材 + ウレタンゴム系塗膜防水 (X-2) 着色仕上

防水改修 斎場棟 屋根伏図 1:100

令和8年度しずかの里防水等改修工事	R8.3 NO 54
防水改修 斎場棟 屋根伏図	1:100

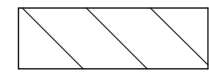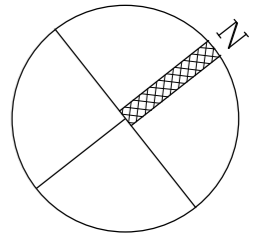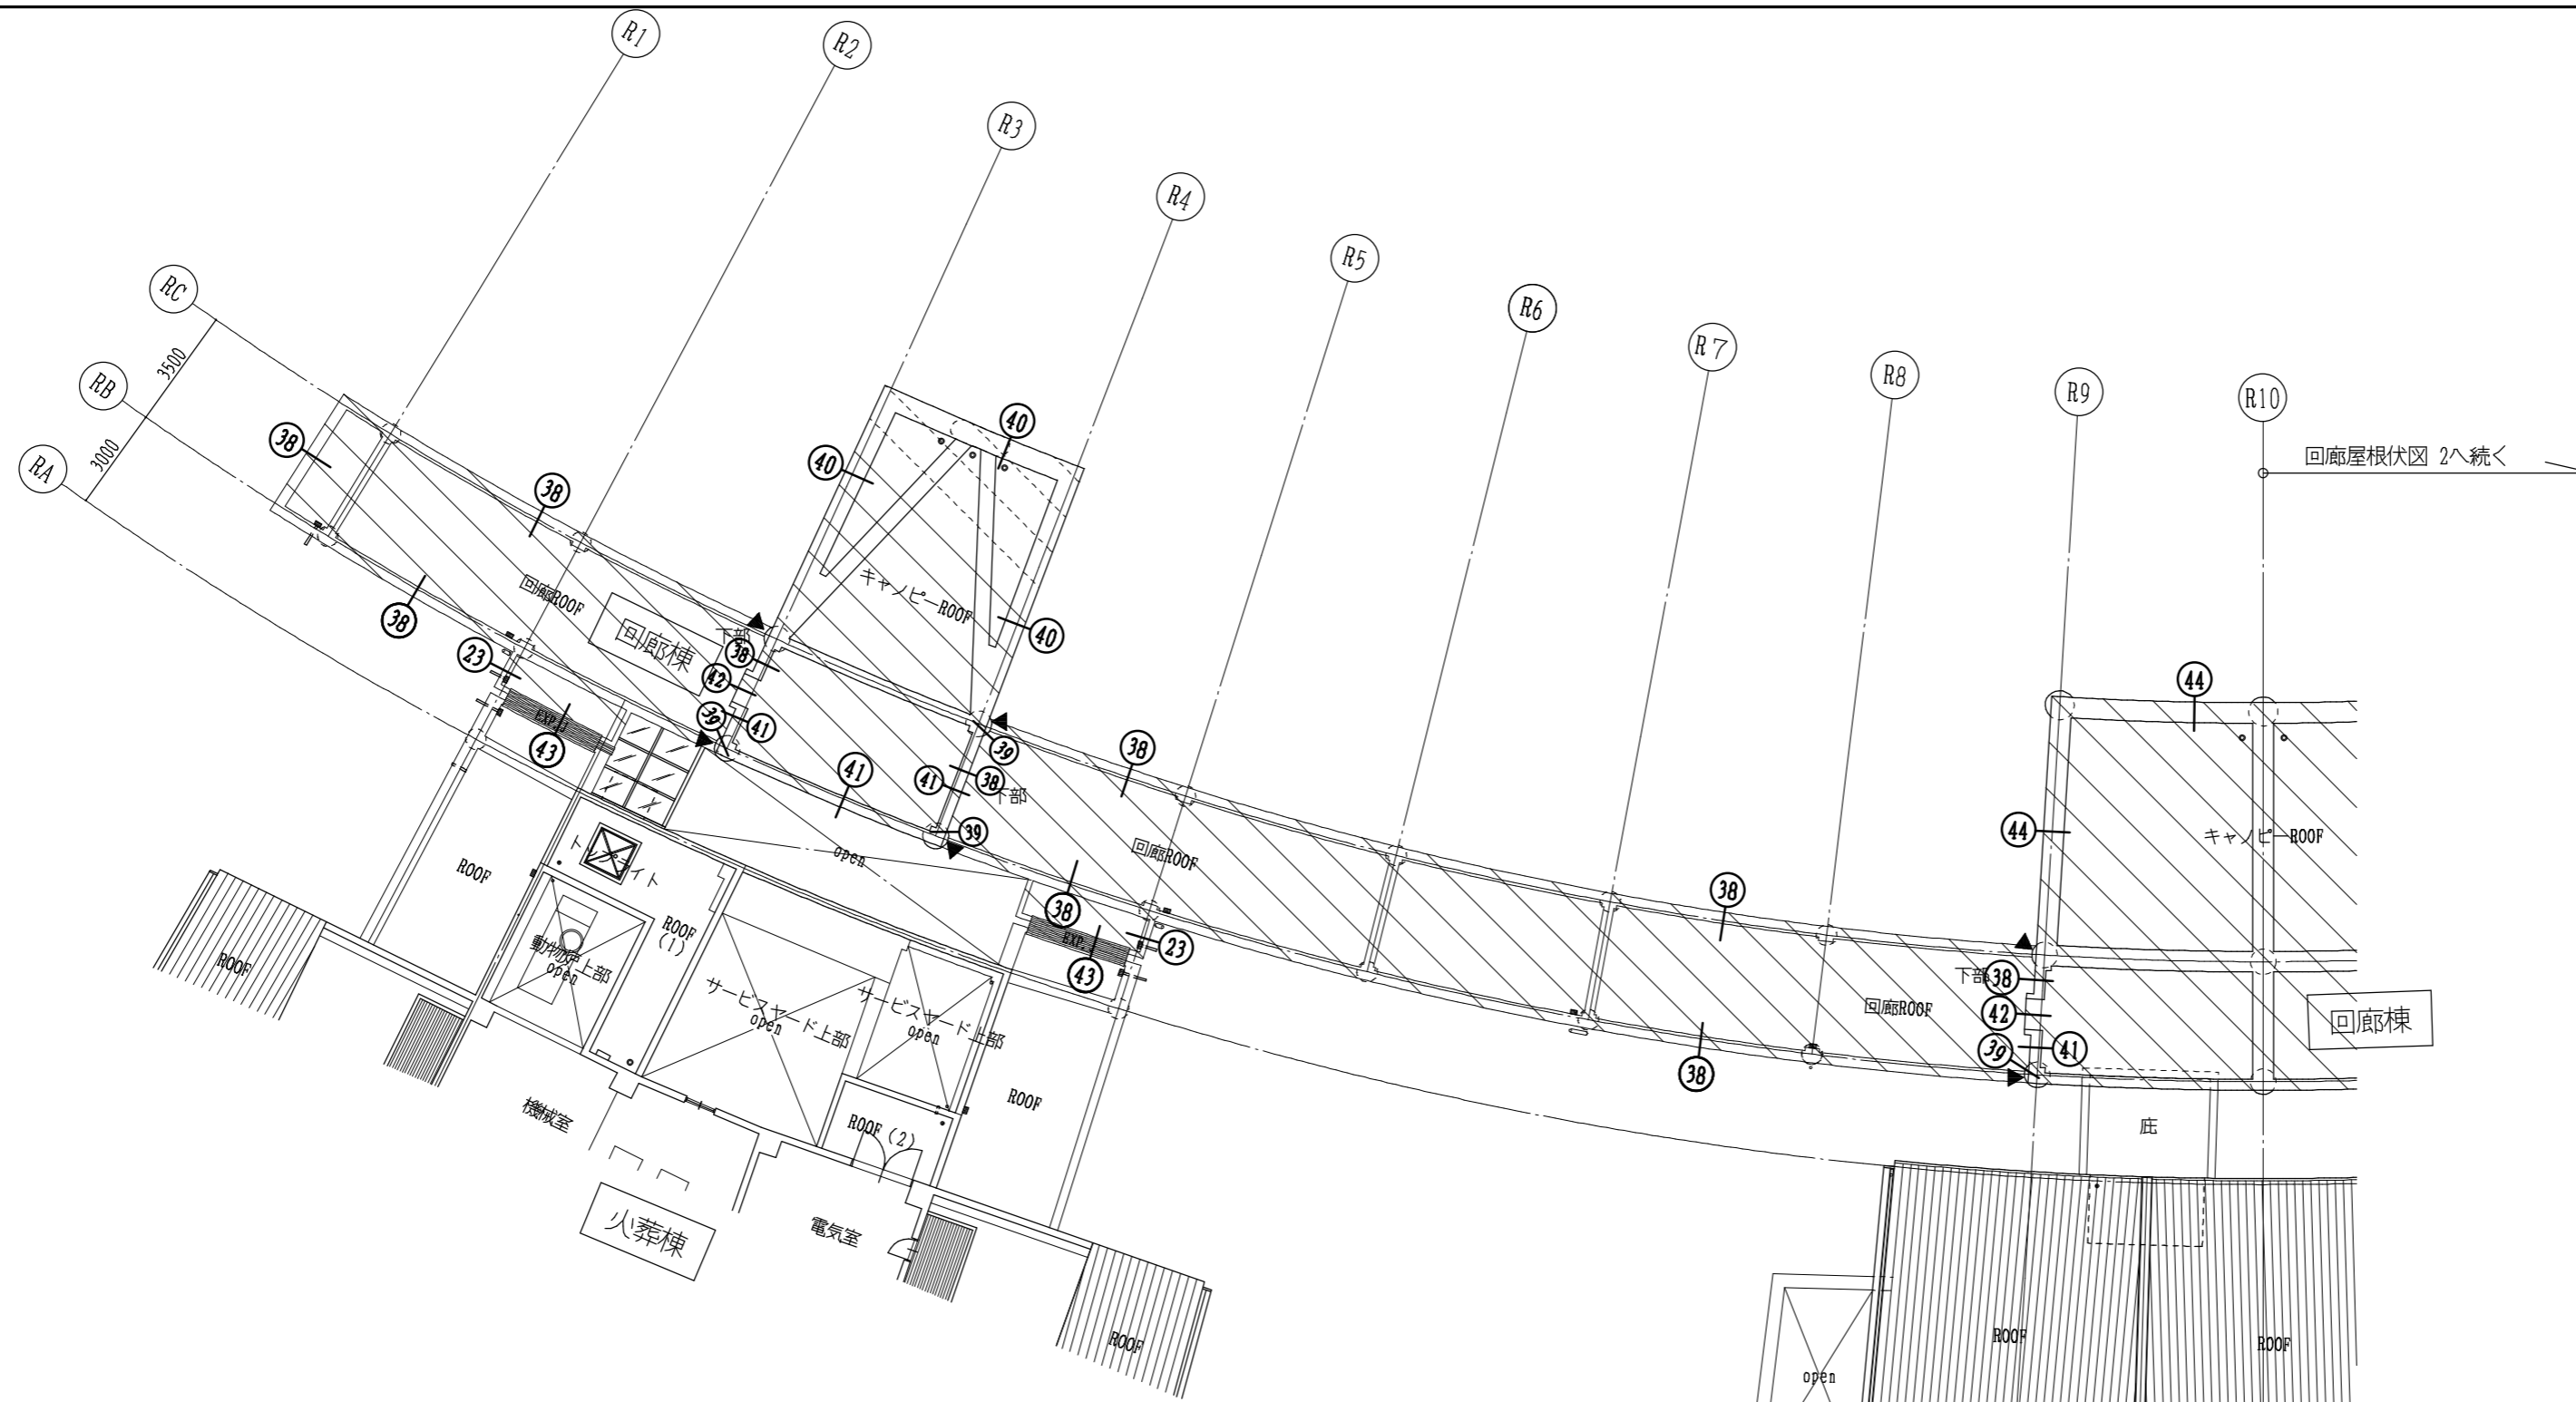


既存FRP防水撤去 + サンダーケレン、清掃 + 仮防水性ポリマーセメント下地調整材 + ウレタンゴム系塗膜防水 (X-2) 着色仕上

◁ 既存シーリング打替え パラペット際 変成シリコン (MS-2) 打ち 20×15


◀ シール目地成形シーリング打ち 防水層見切、カッター切りにて成形 変成シリコン (MS-2) 打ち 20×15


◎ 目 絞型、横型ドレン 既存鋼鉄製ドレン脱着 下地調整 (RB種) + 変性エポキシ樹脂プライマー + 耐候性塗料塗り (2級)


※ 回廊棟以外は別図各棟参照のこと。

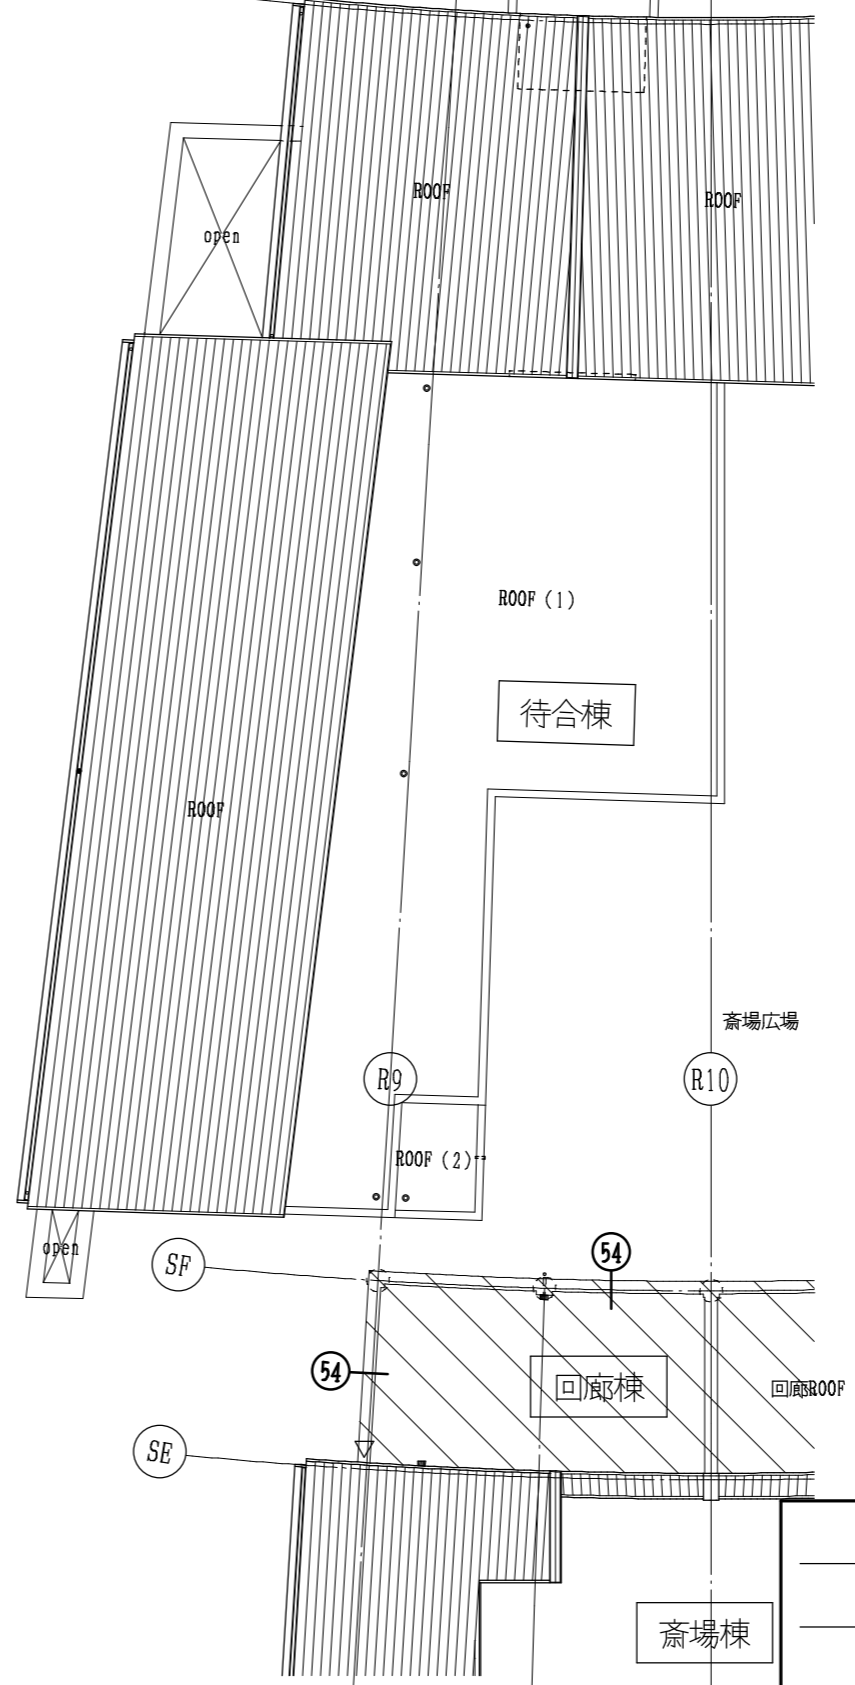

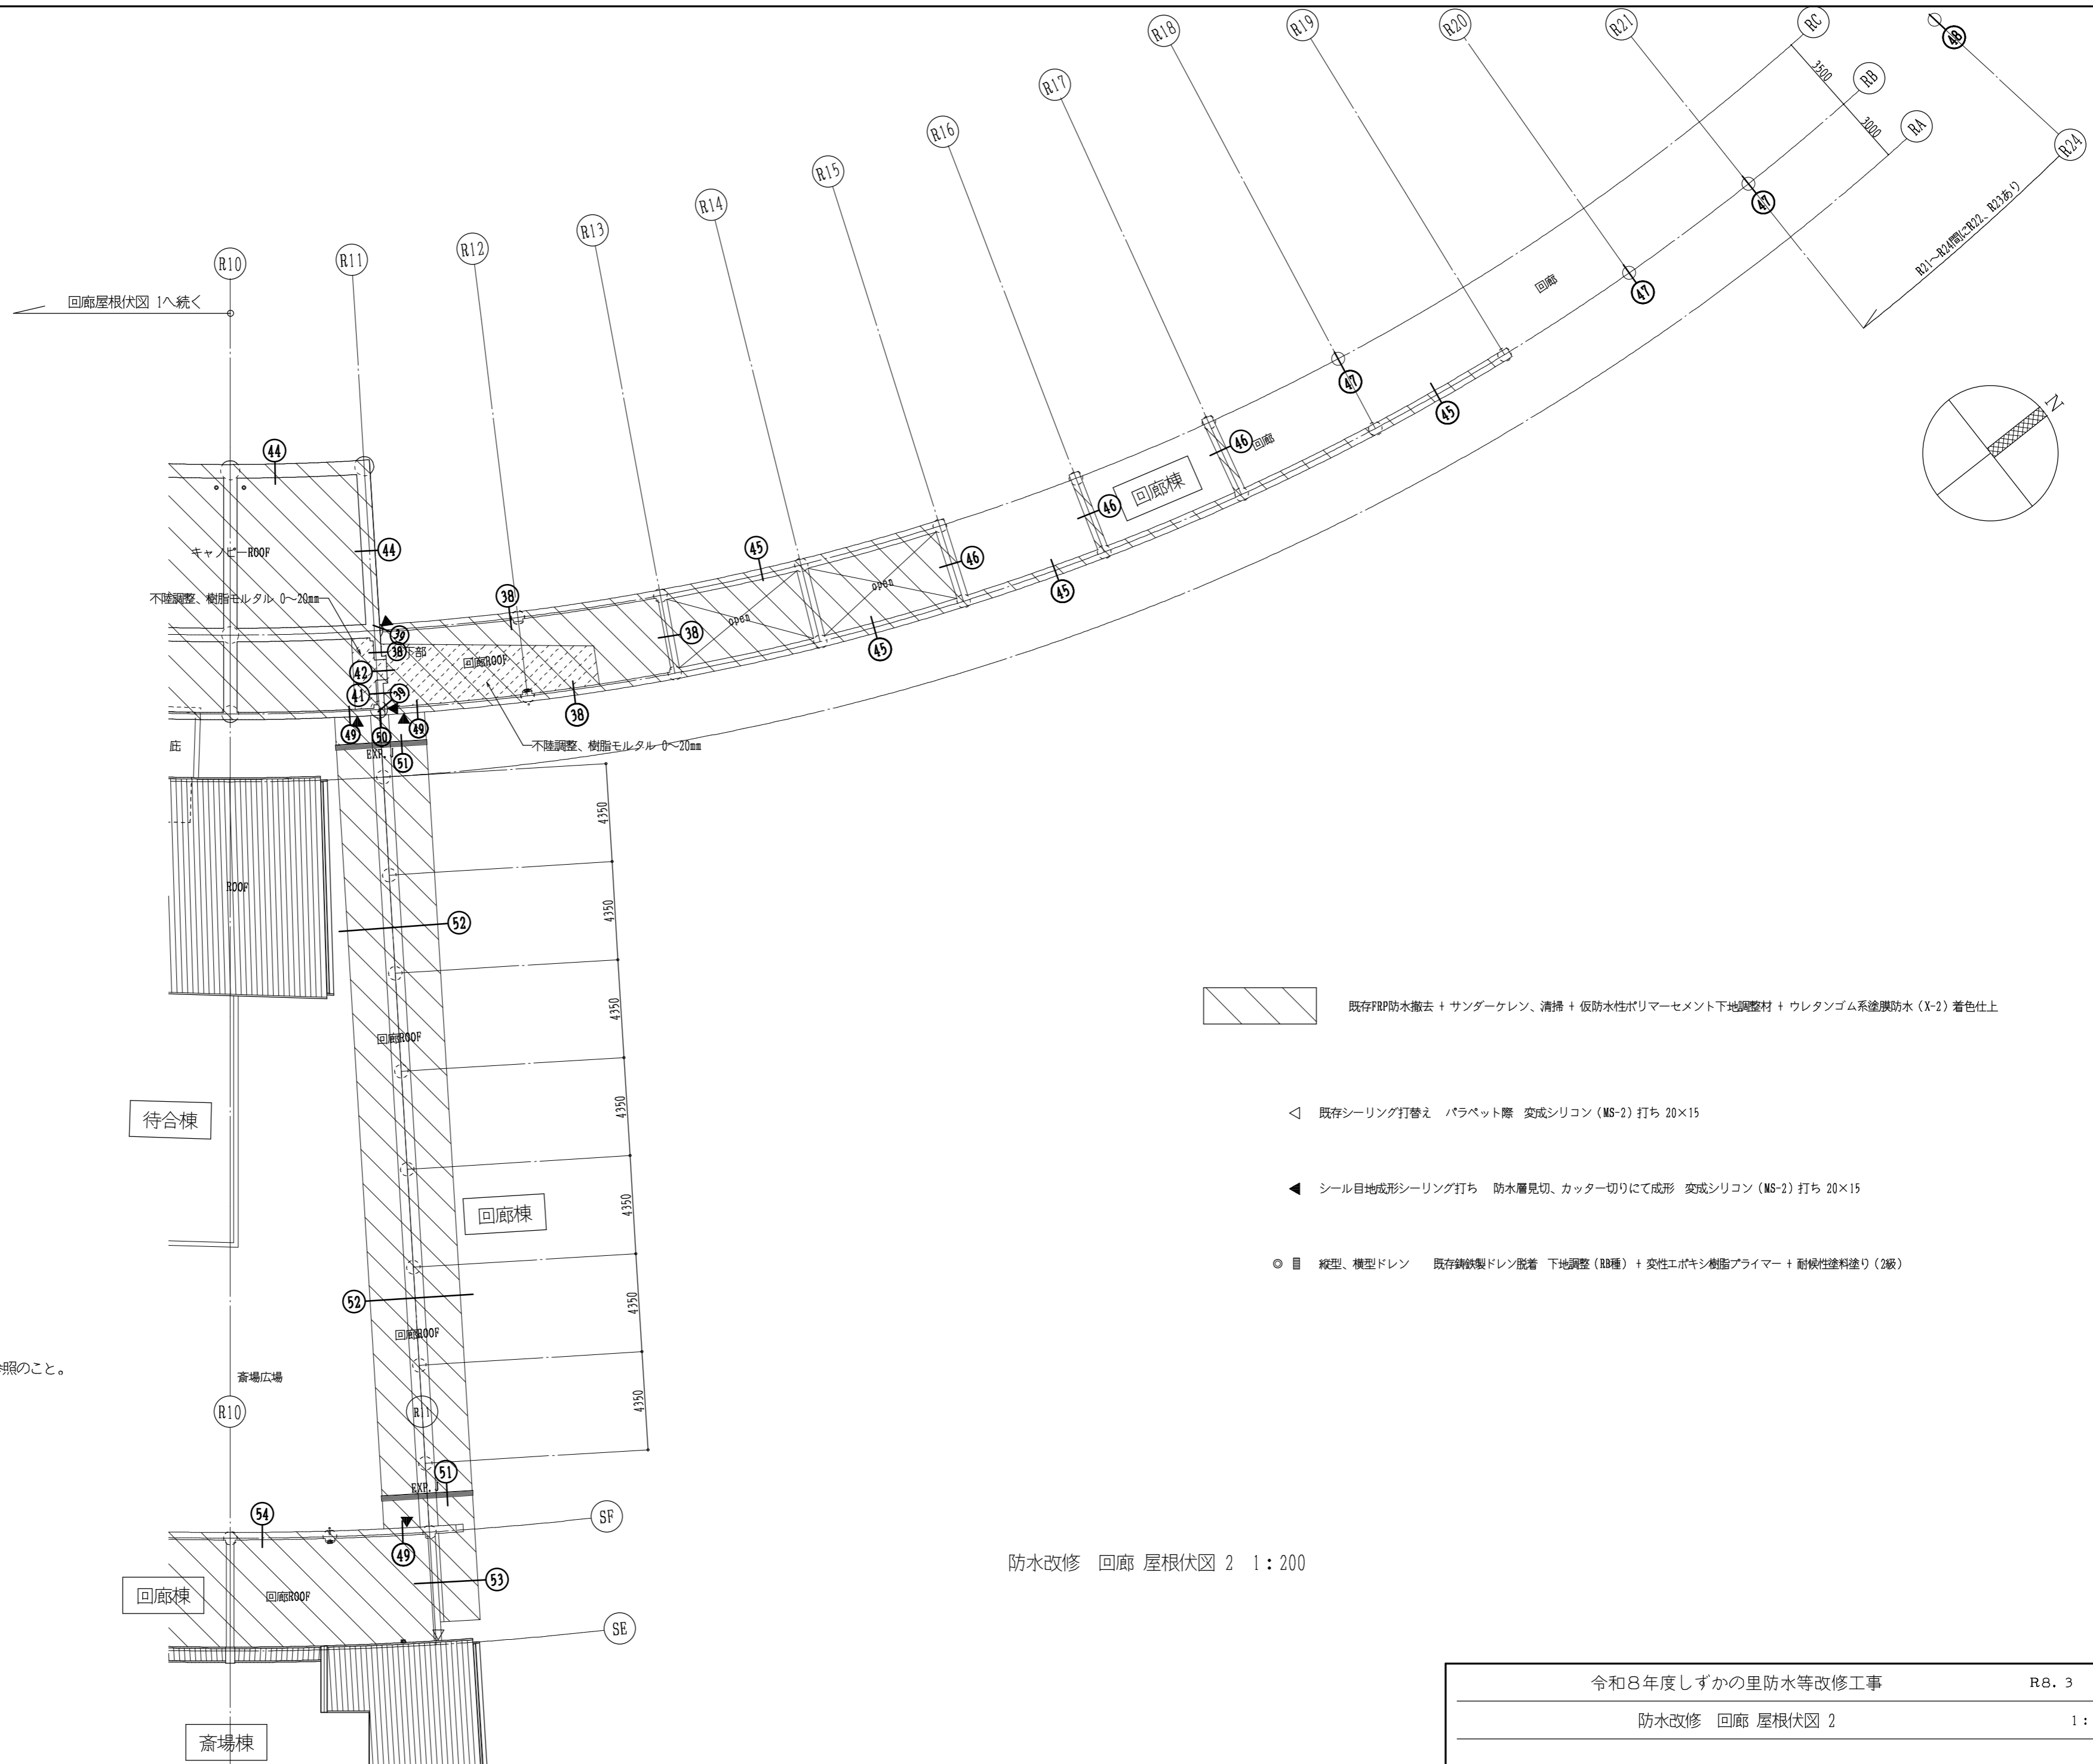

防水改修 回廊 屋根伏図 1 1:200




 既存FRP防水撤去 + サンダーケレン、清掃 + 仮防水性ポリマーセメント下地調整材 + ウレタンゴム系塗膜防水 (X-2) 着色仕上


 既存シーリング打替え パラベット際 変成シリコン (MS-2) 打ち 20×15


 シール目地成形シーリング打ち 防水層見切、カッター切りにて成形 変成シリコン (MS-2) 打ち 20×15



 縦型、横型ドレン 既存鋳鉄製ドレン脱着 下地調整 (R3種) + 変性エポキシ樹脂プライマー + 耐候性塗料塗り (2級)

※ 回廊棟以外は別図各棟参照のこと。

防水改修 回廊 屋根伏図 2 1:200

① 詳細図 1:10

火葬棟

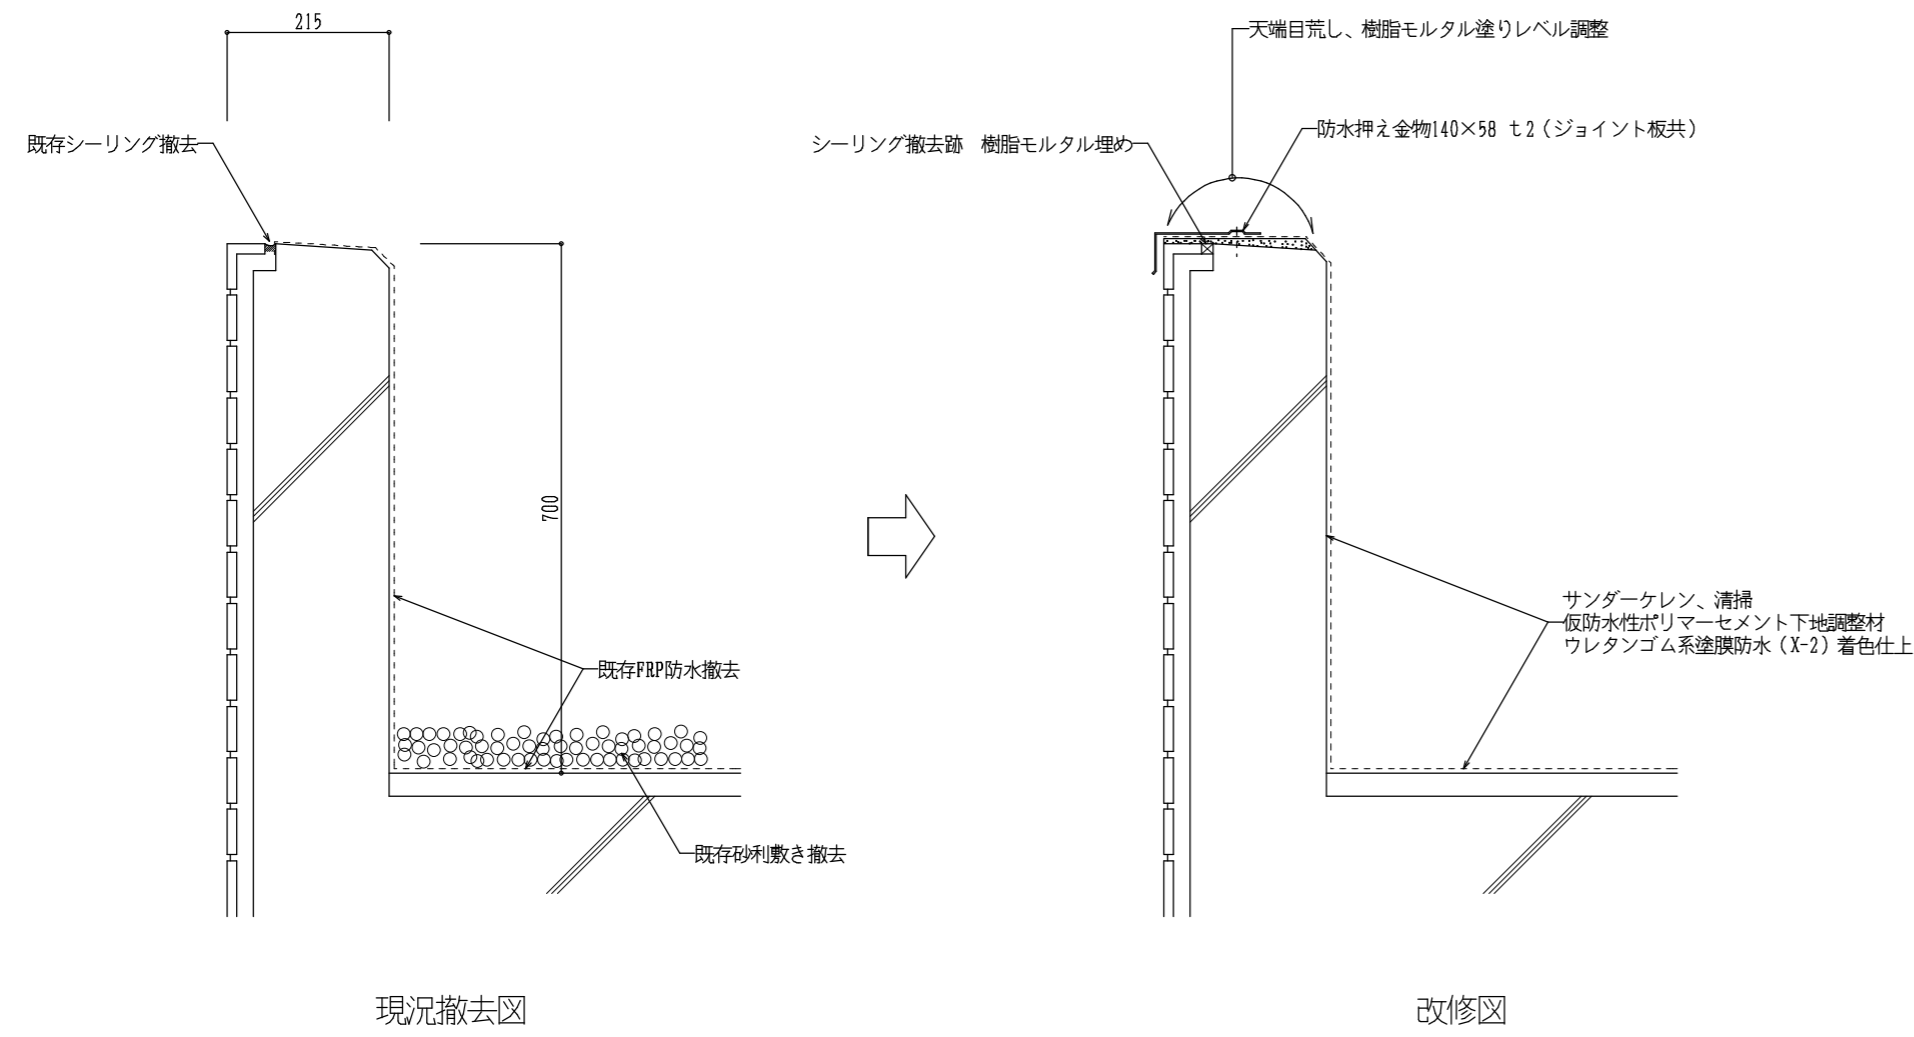


現況撤去図

改修図

② 詳細図 1:10

火葬棟

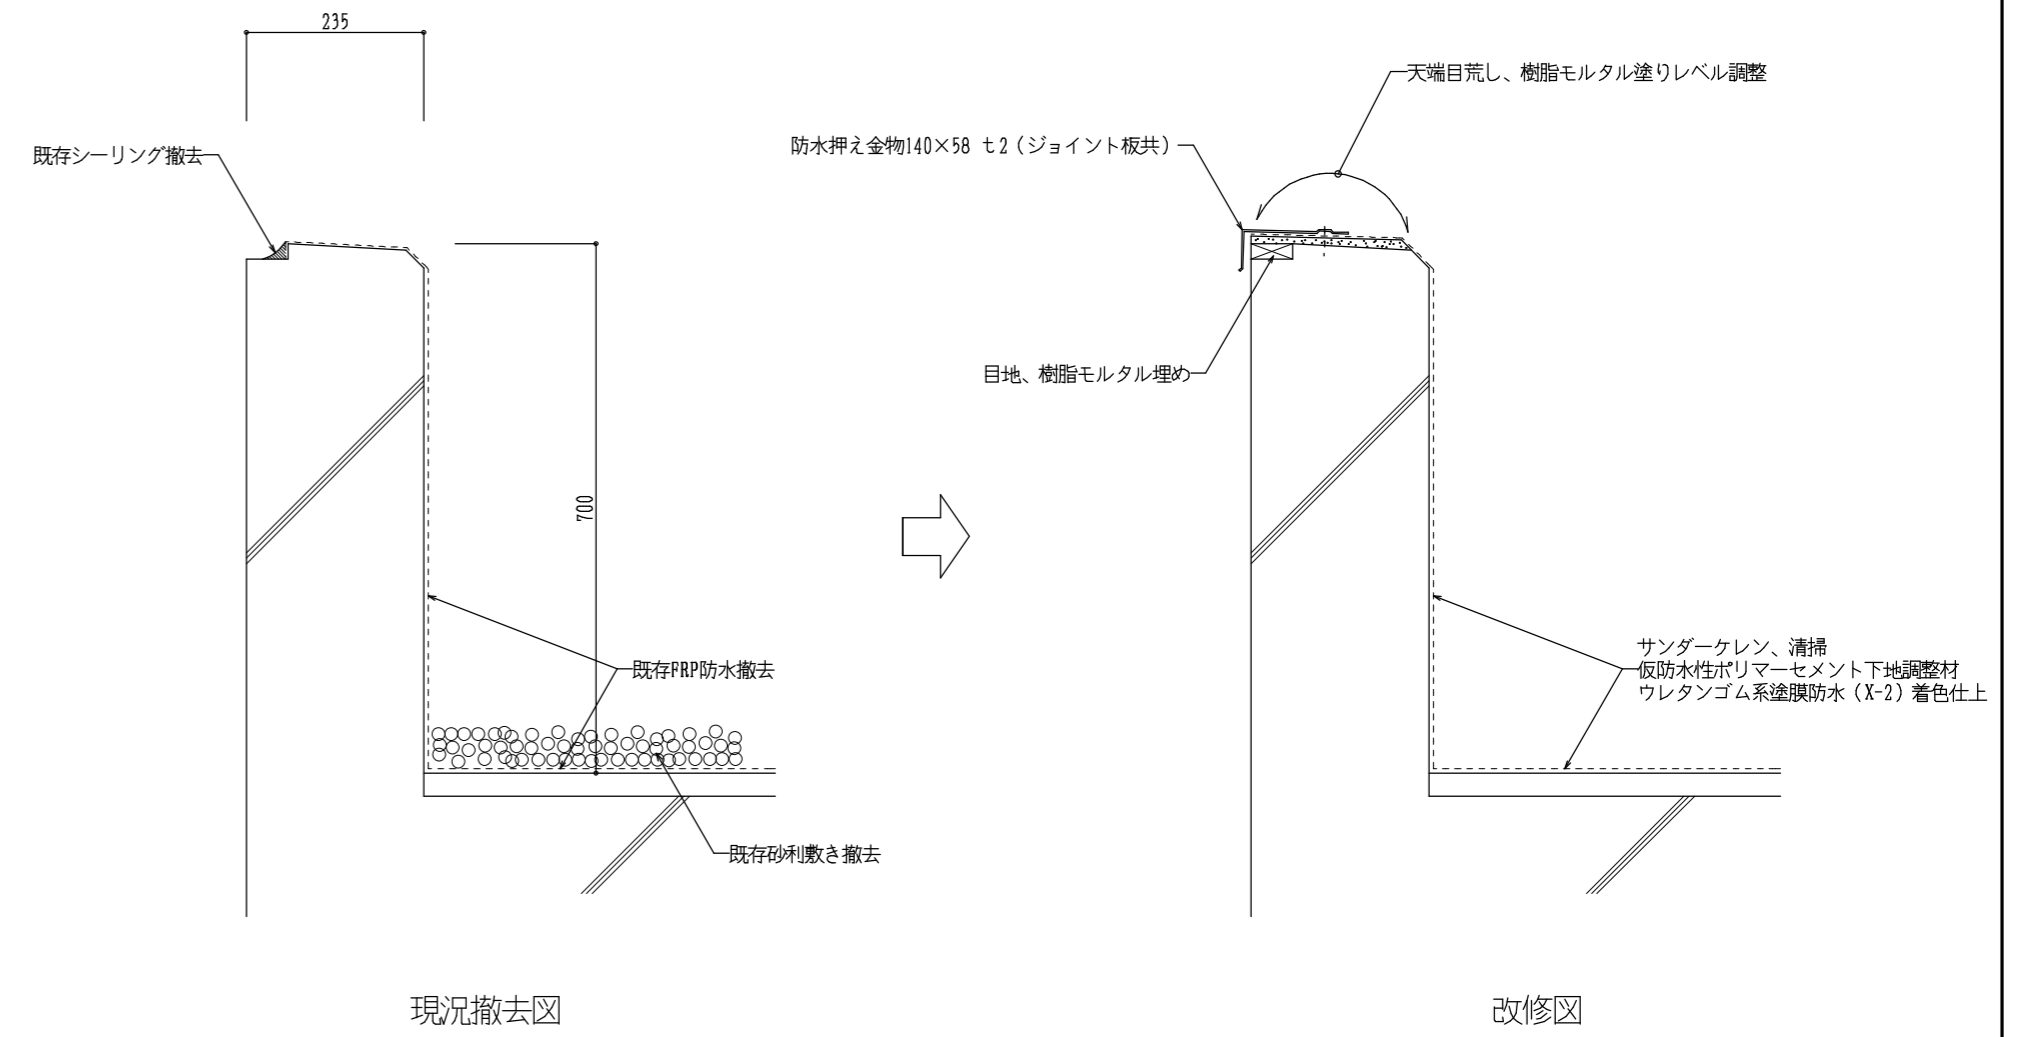


現況撤去図

改修図

③ 詳細図 1:10

火葬棟

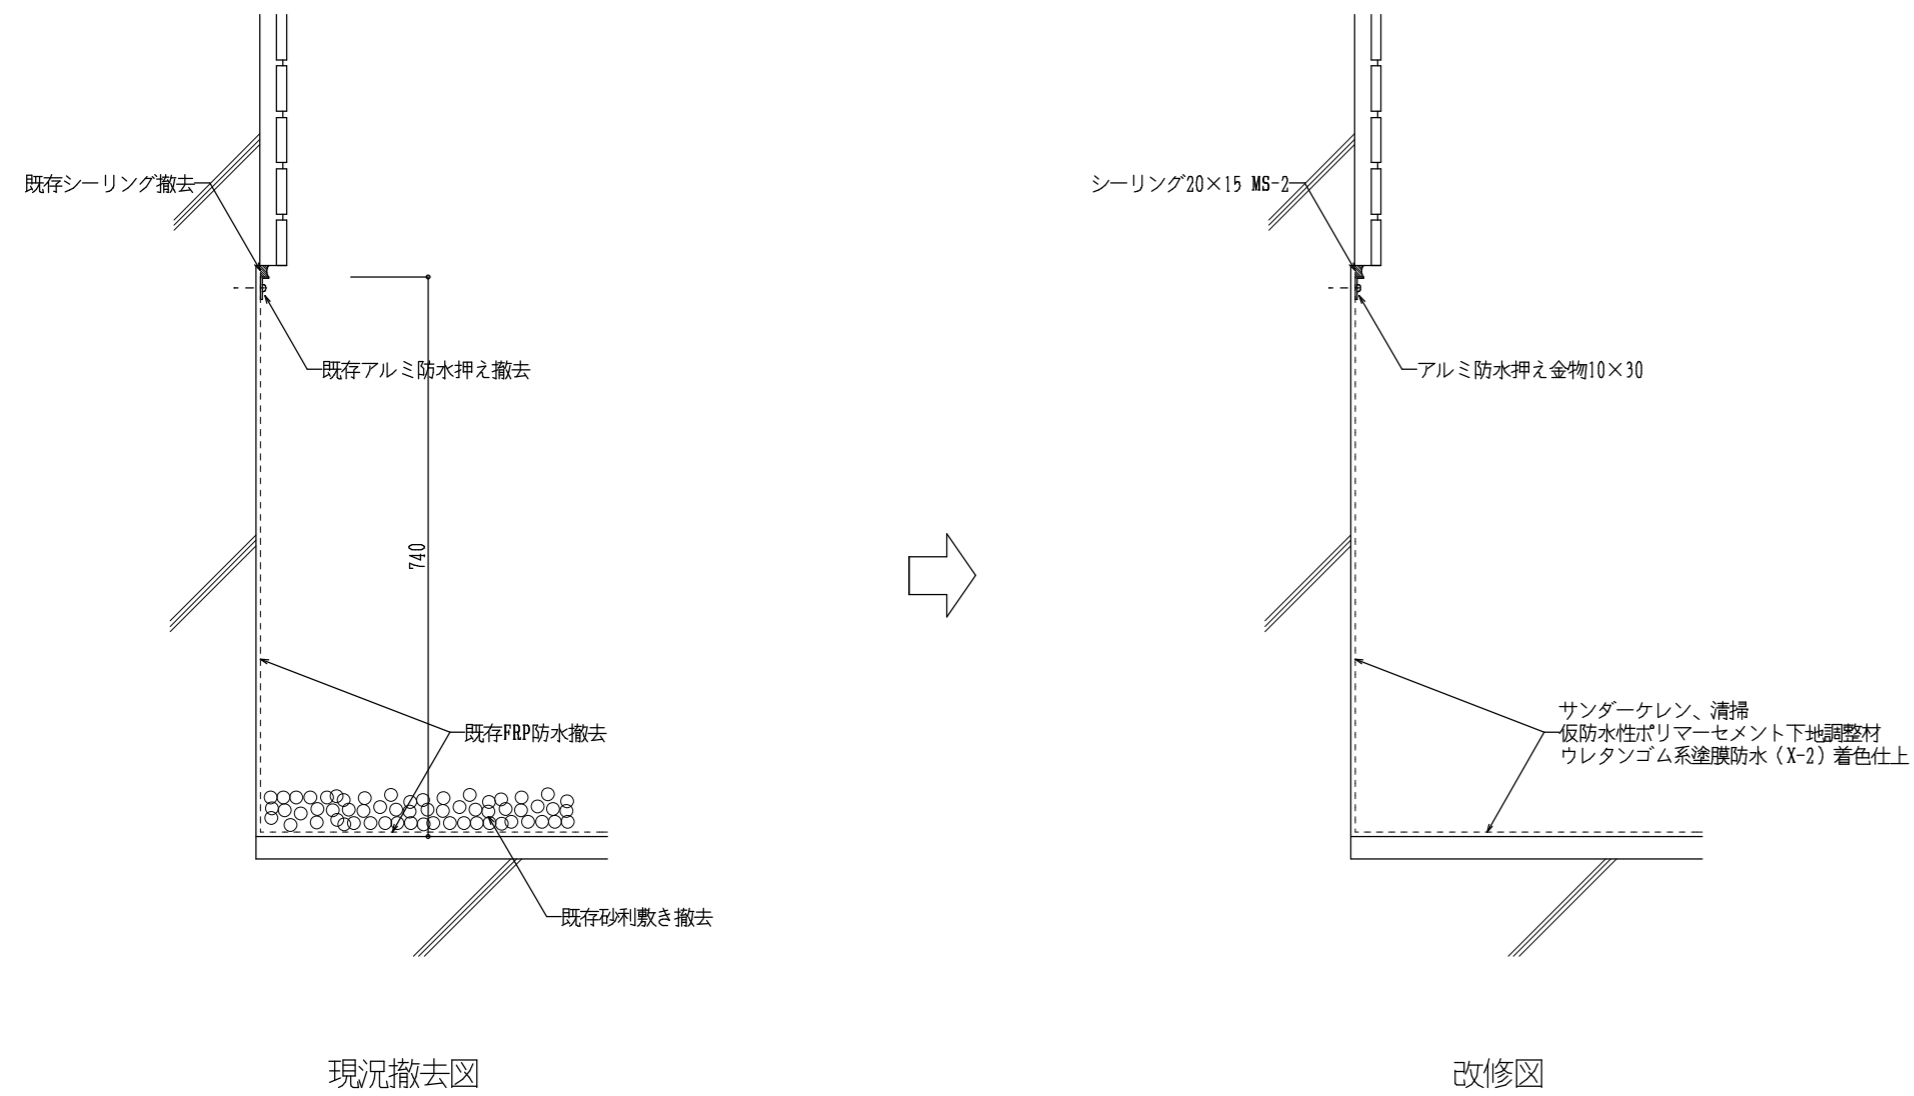


現況撤去図

改修図





④ 詳細図 1:20


火葬棟

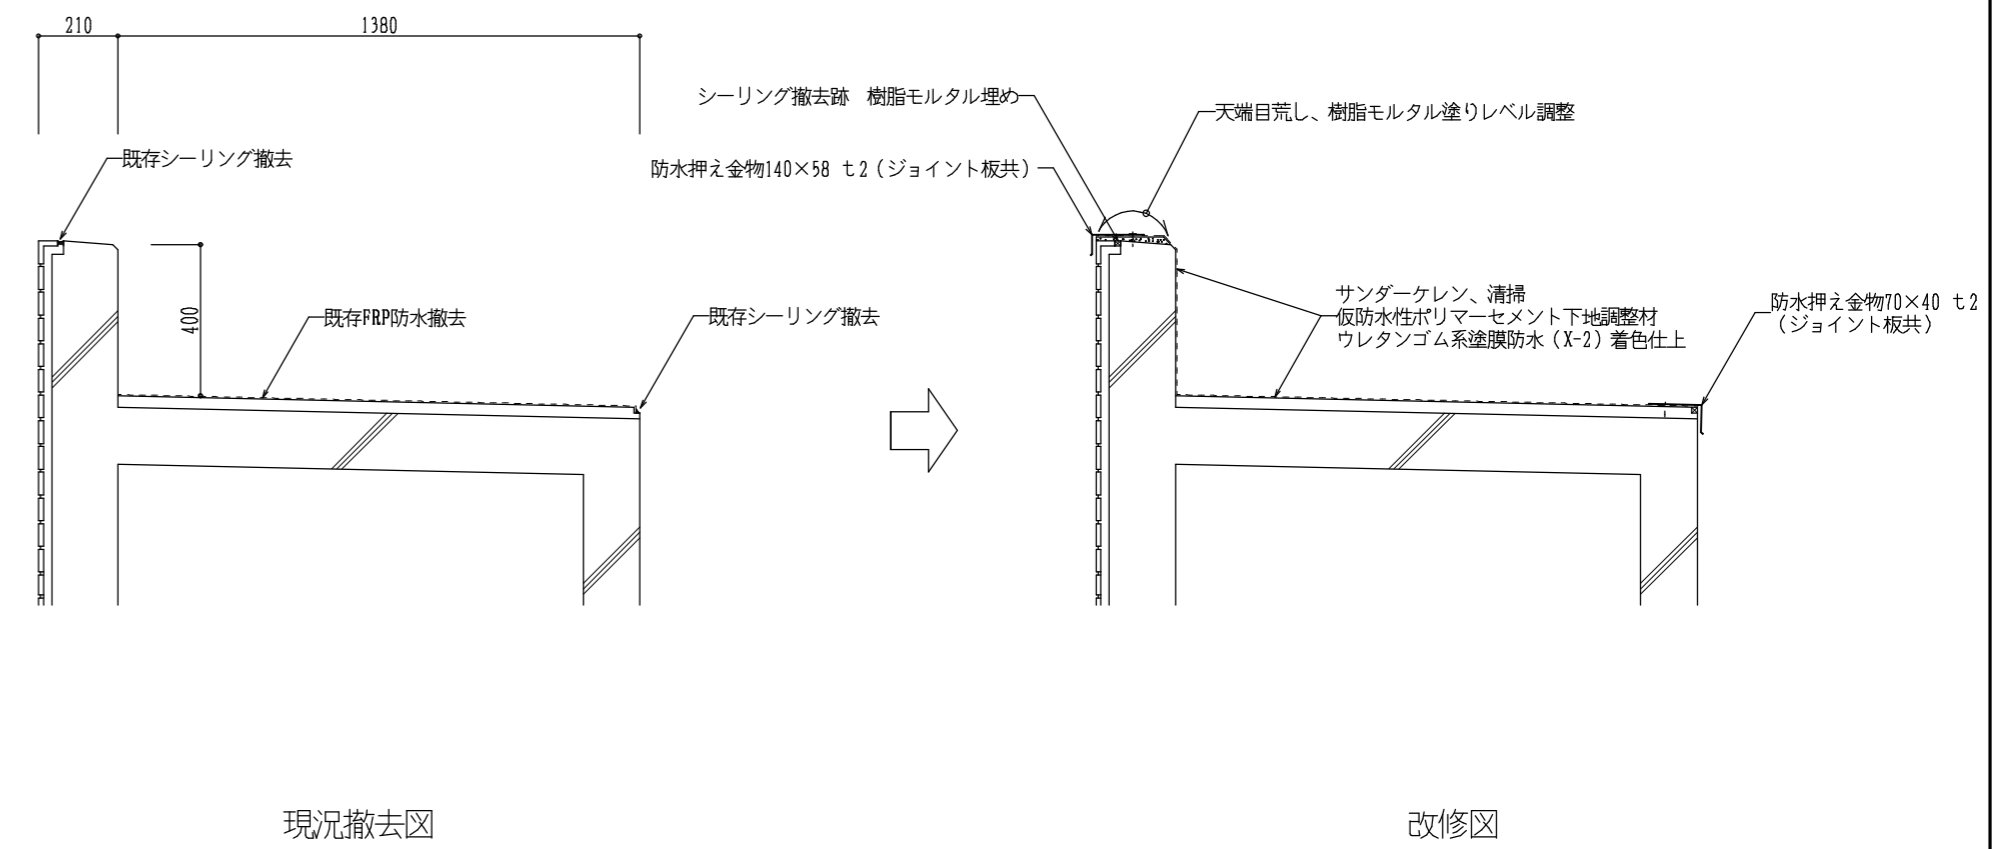

現況撤去図


改修図

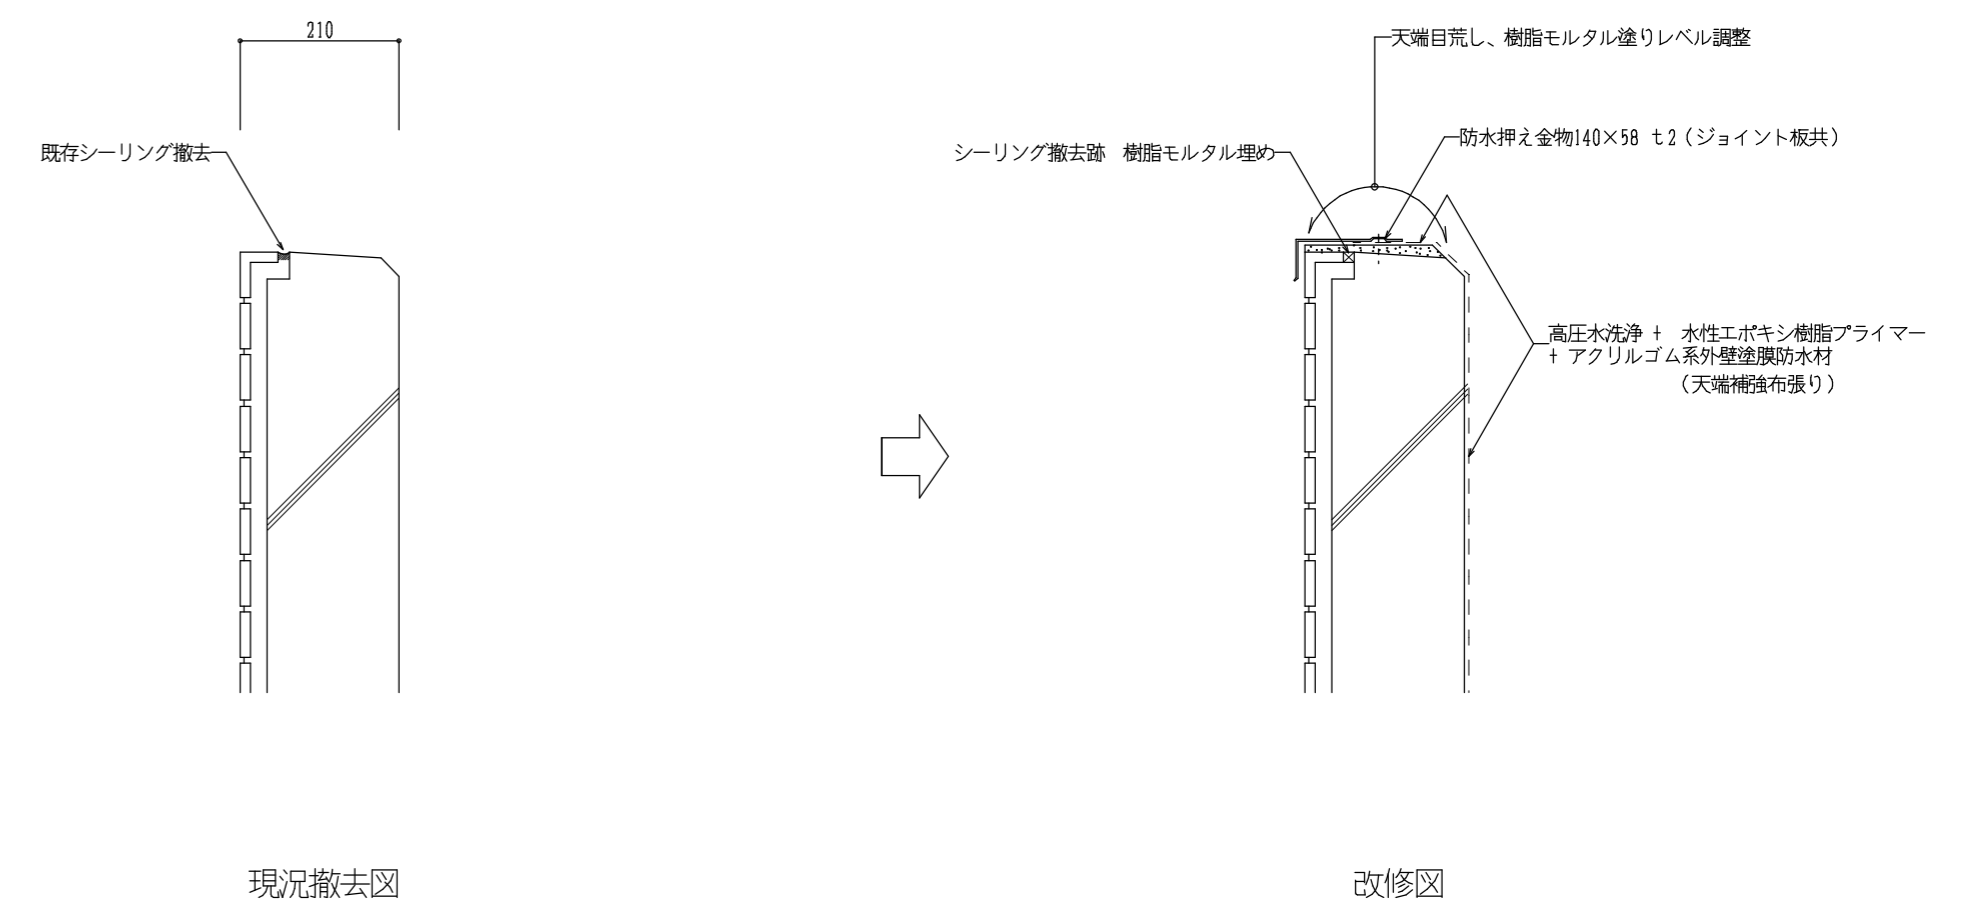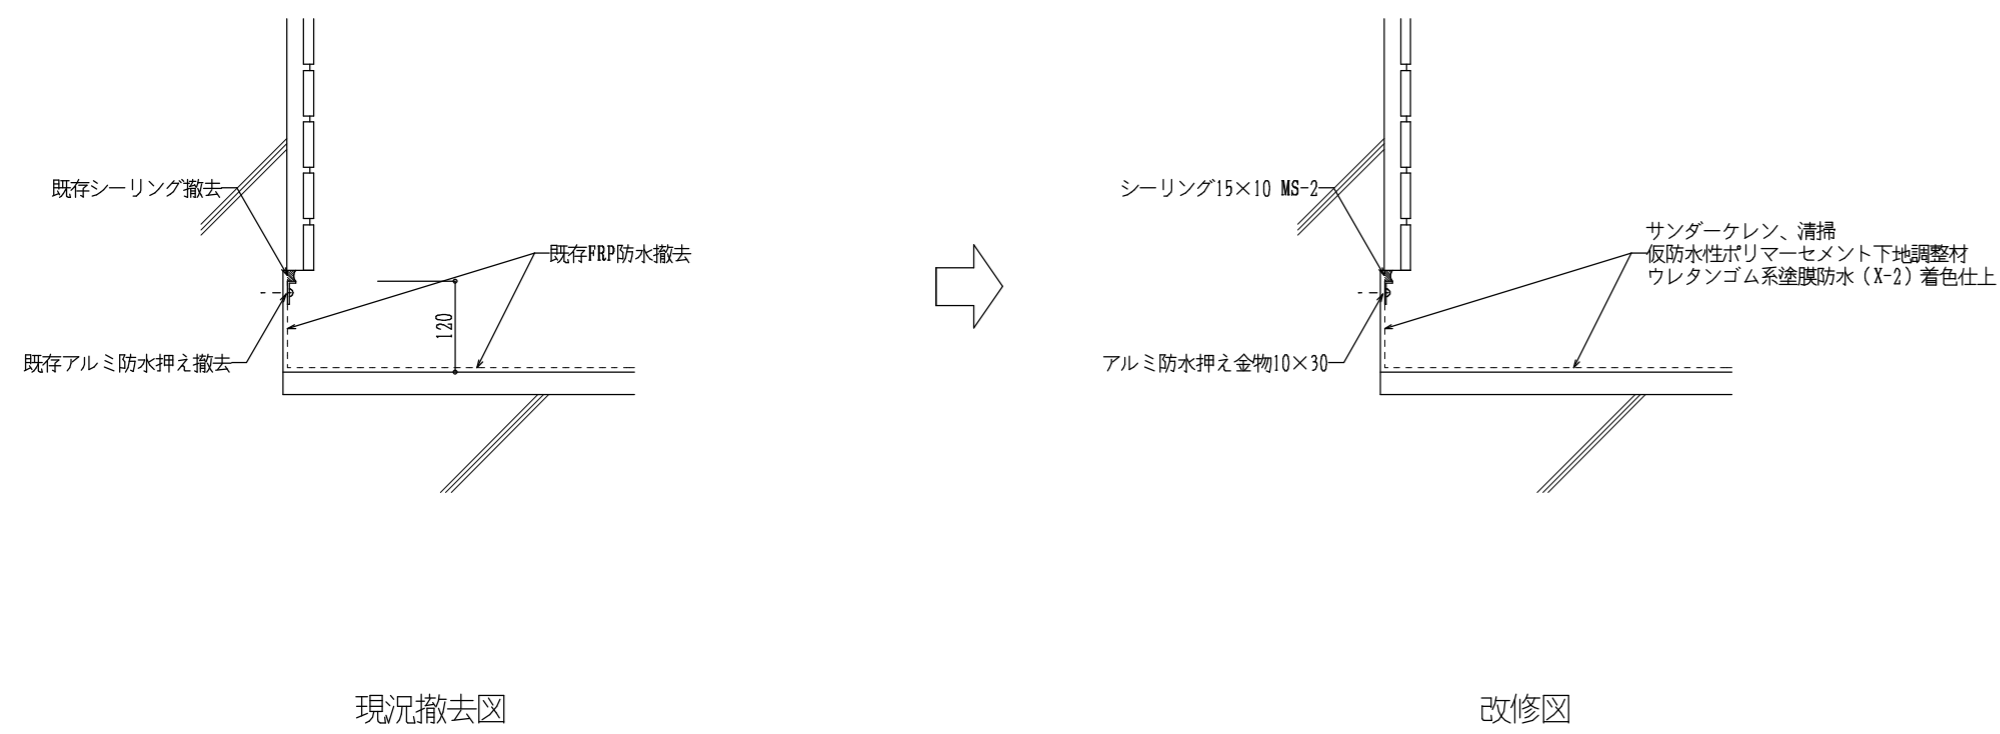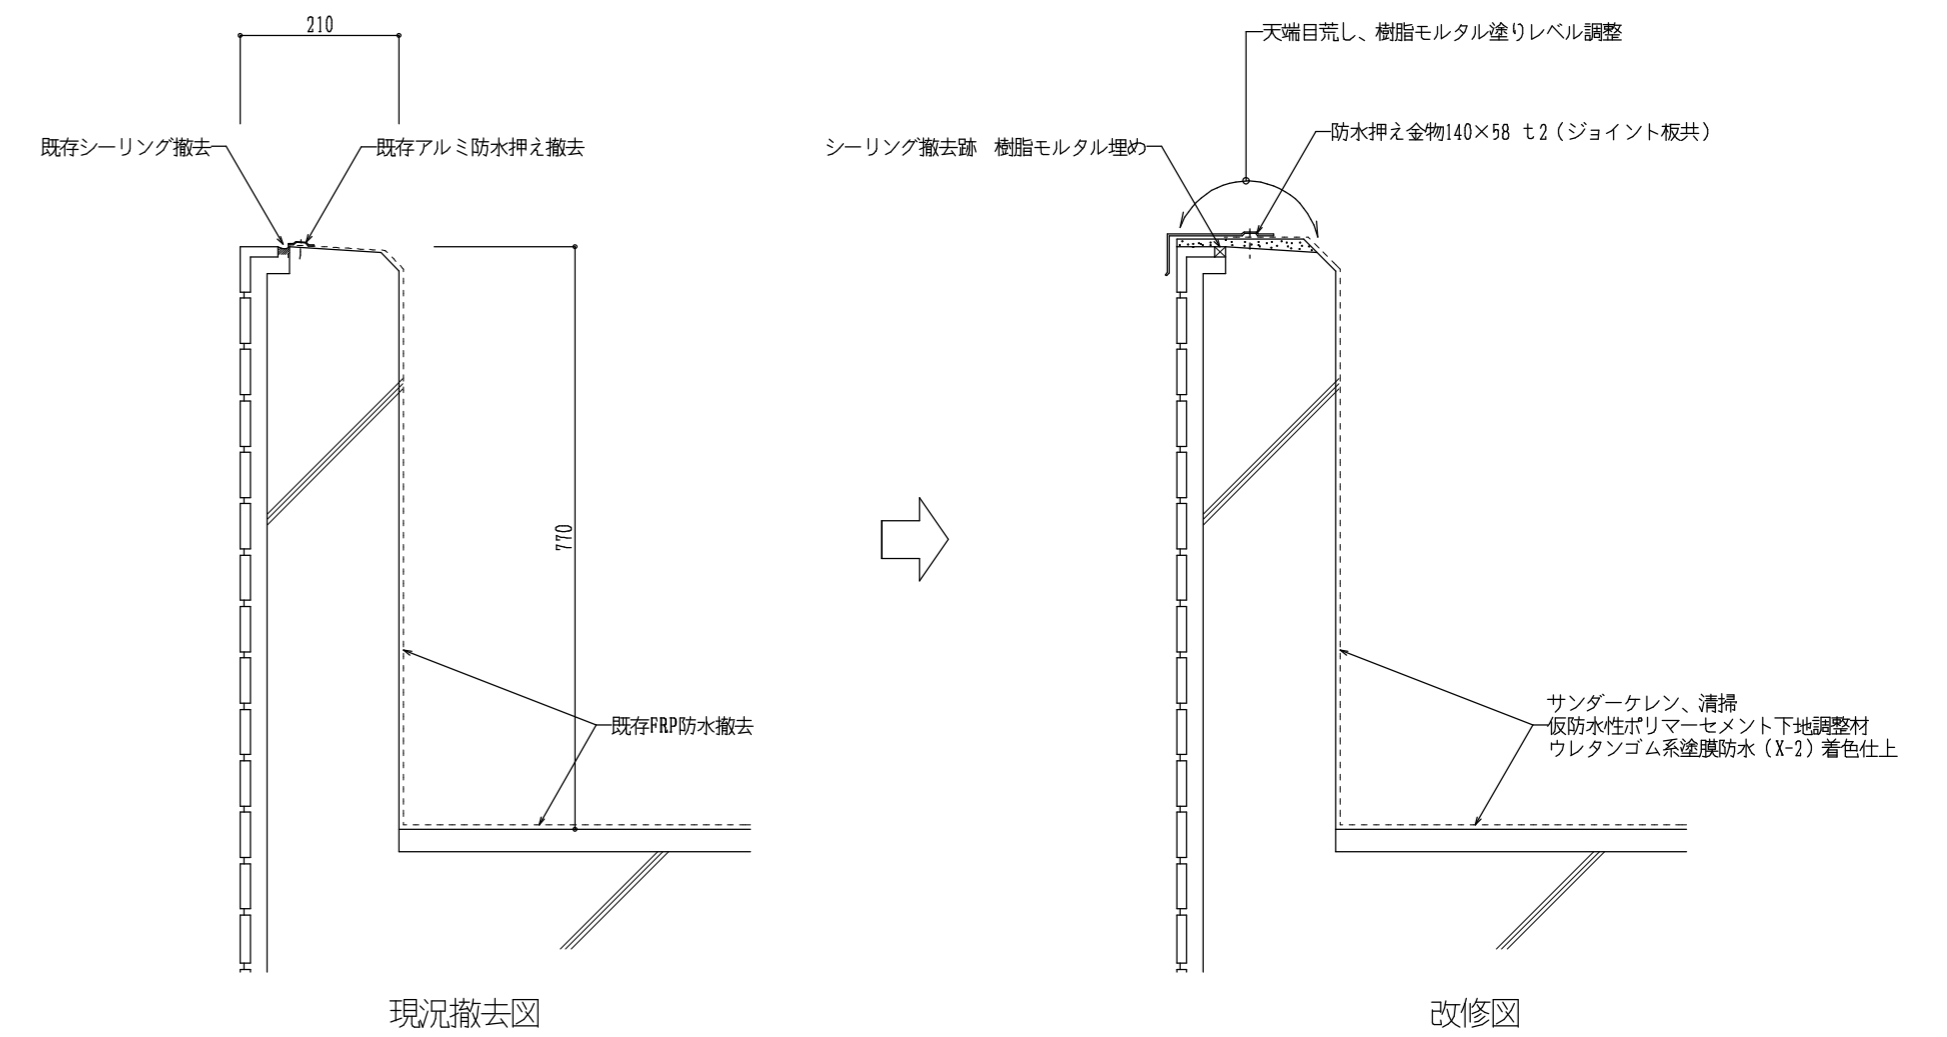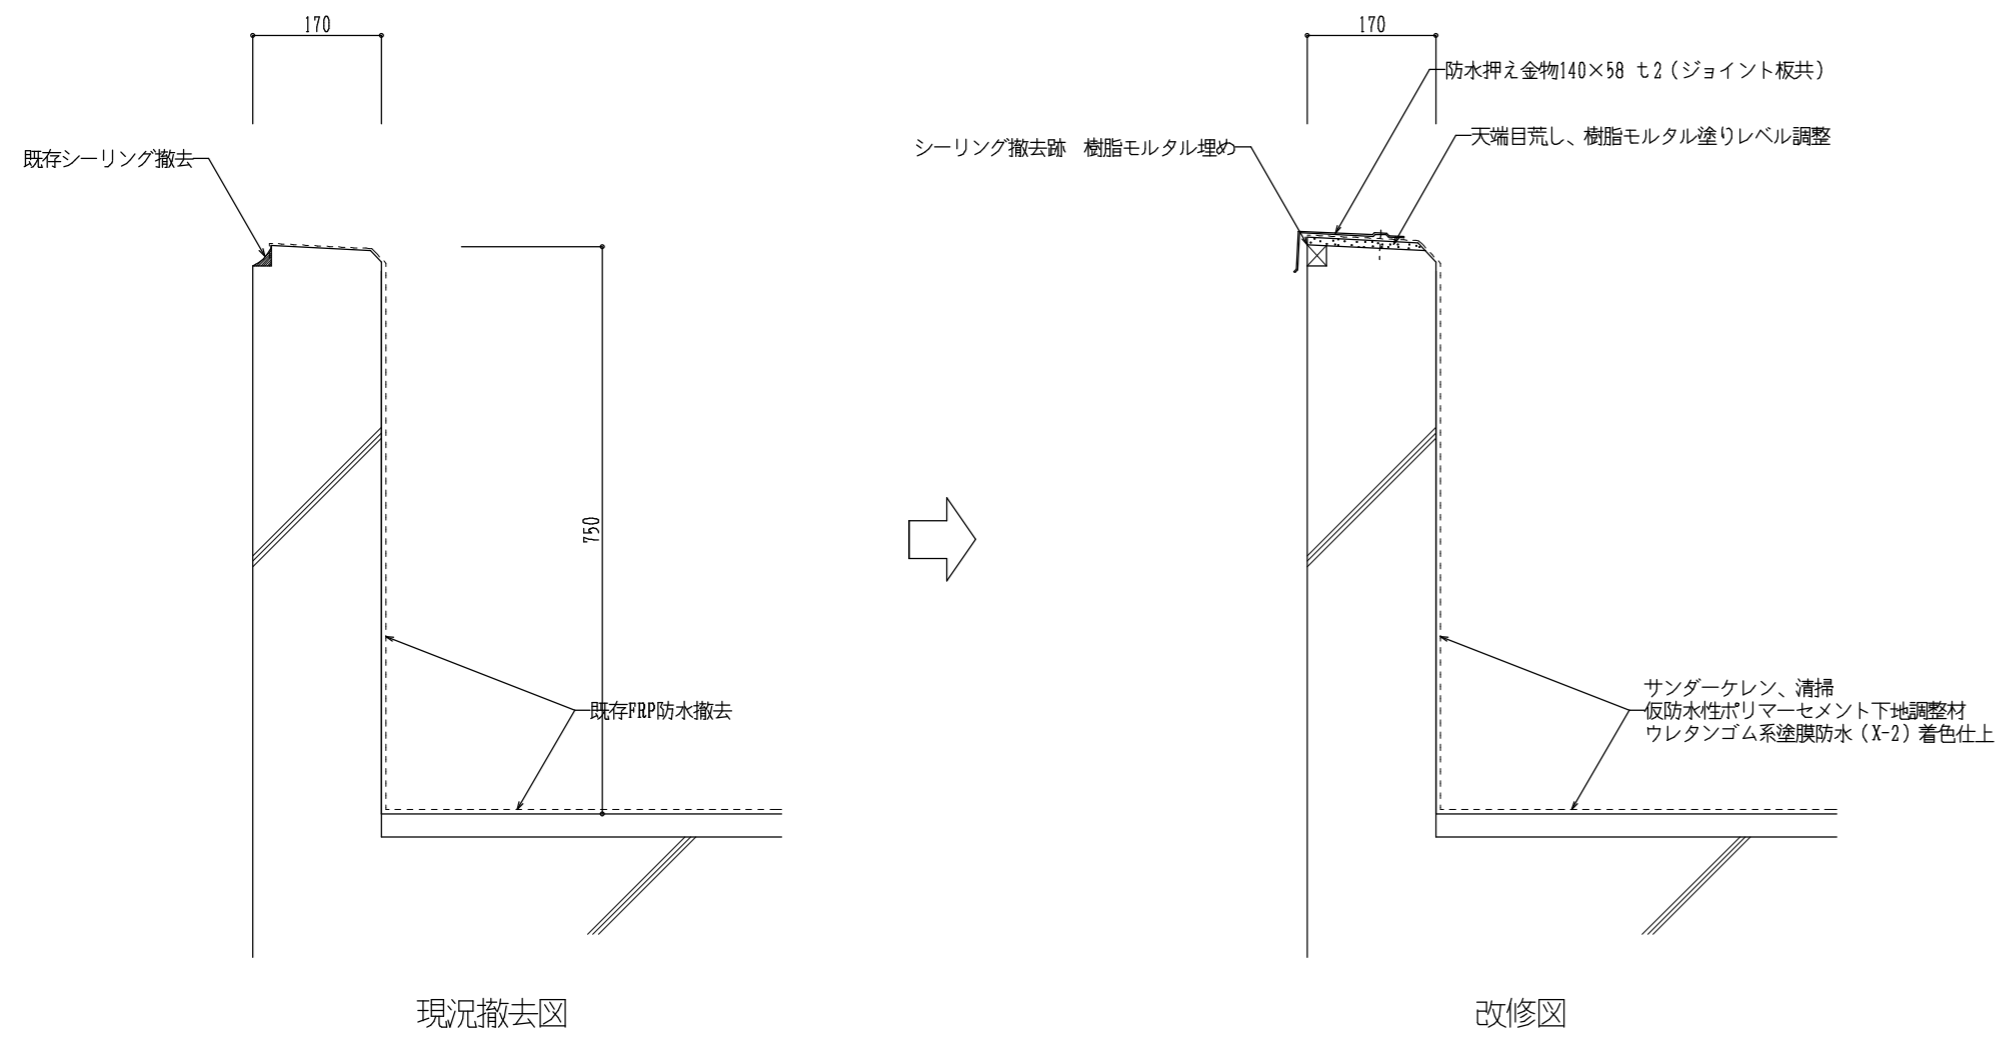

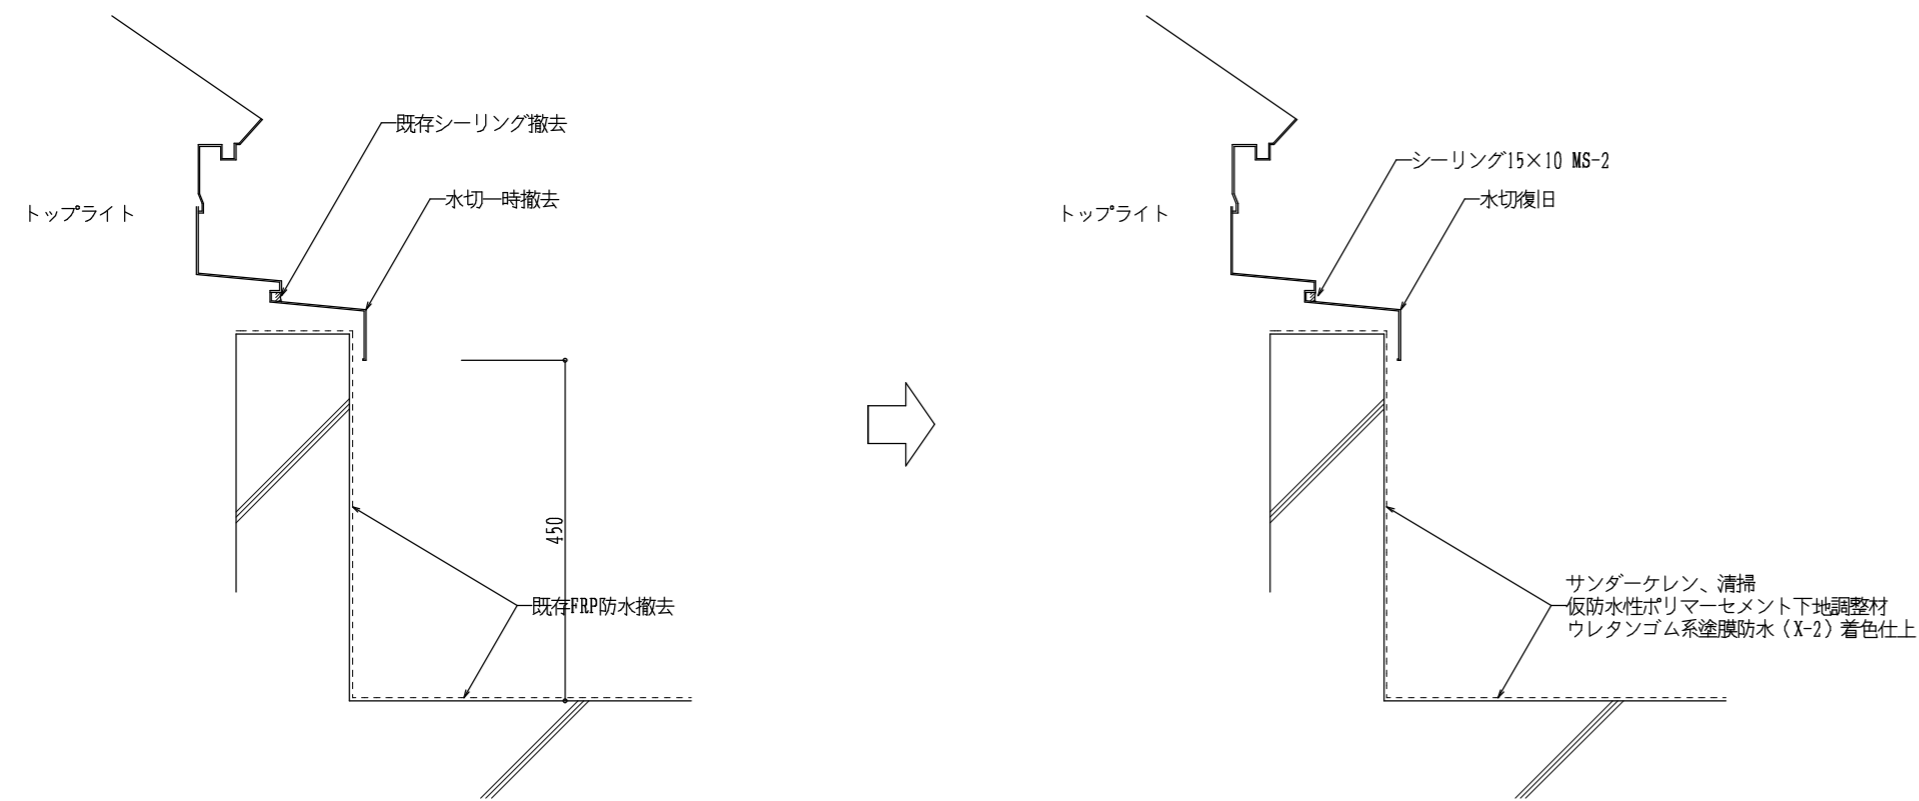


現況撤去図

改修図

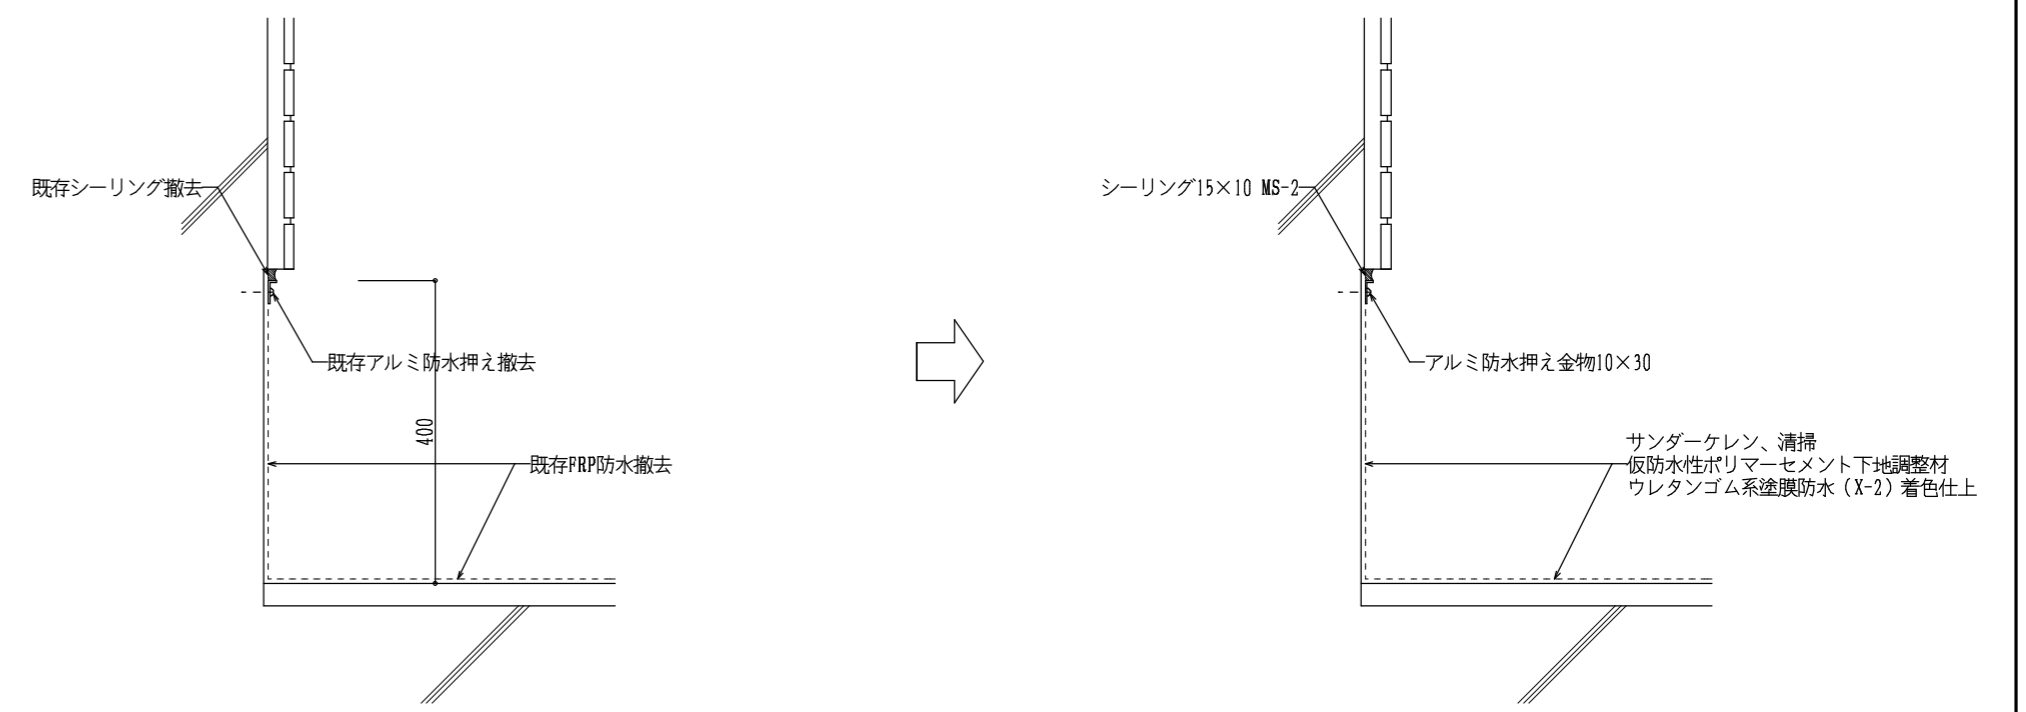


現況撤去図

改修図

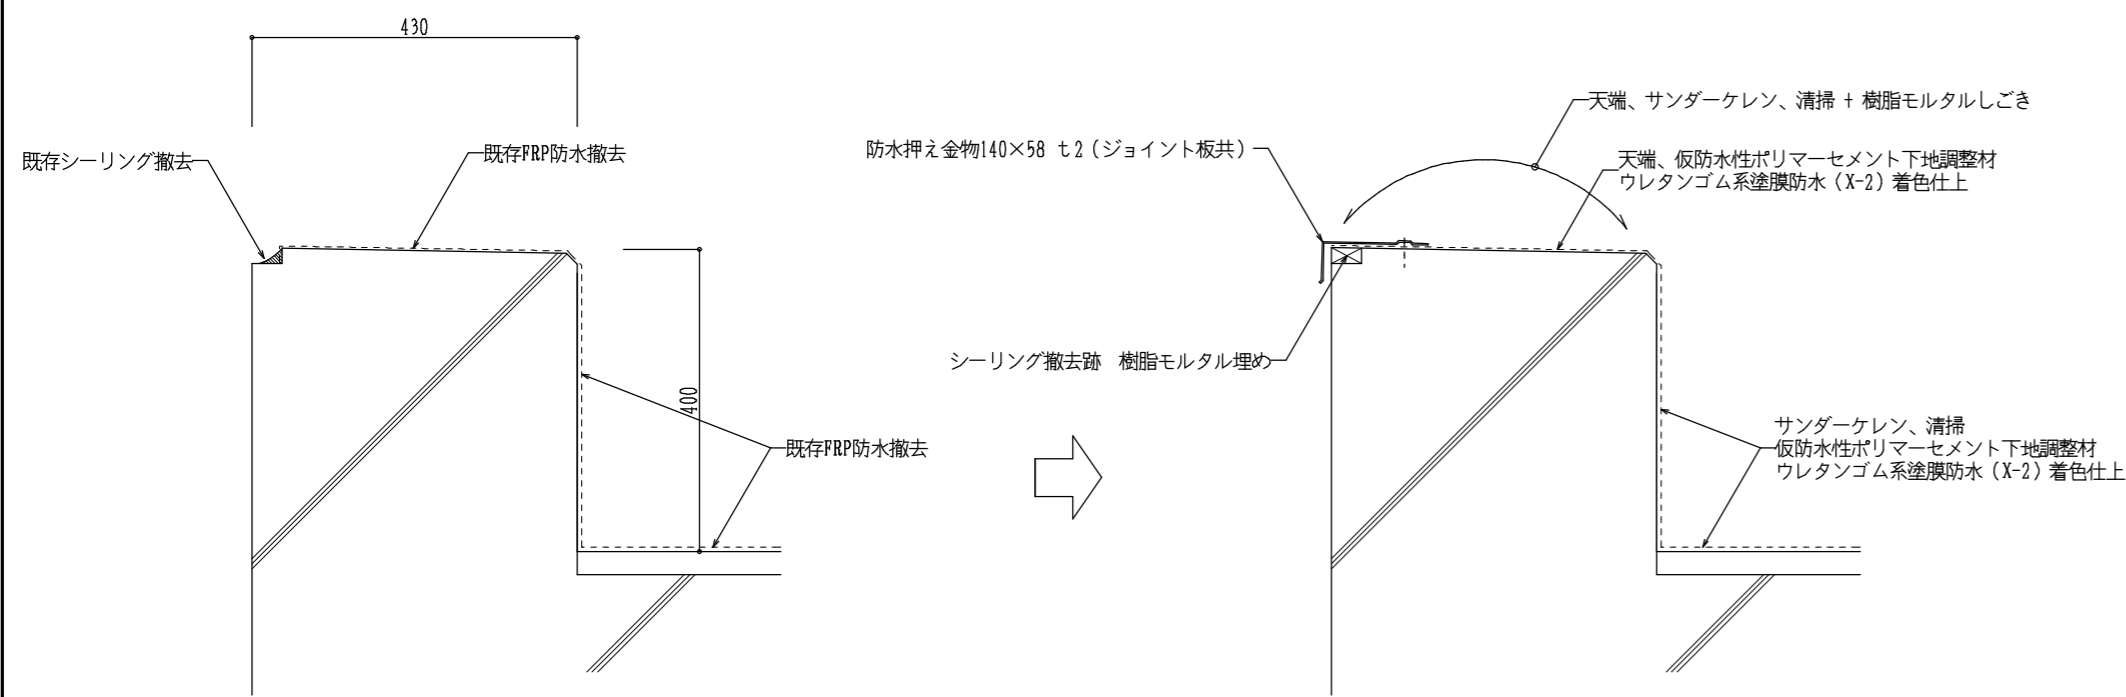


現況撤去図

改修図

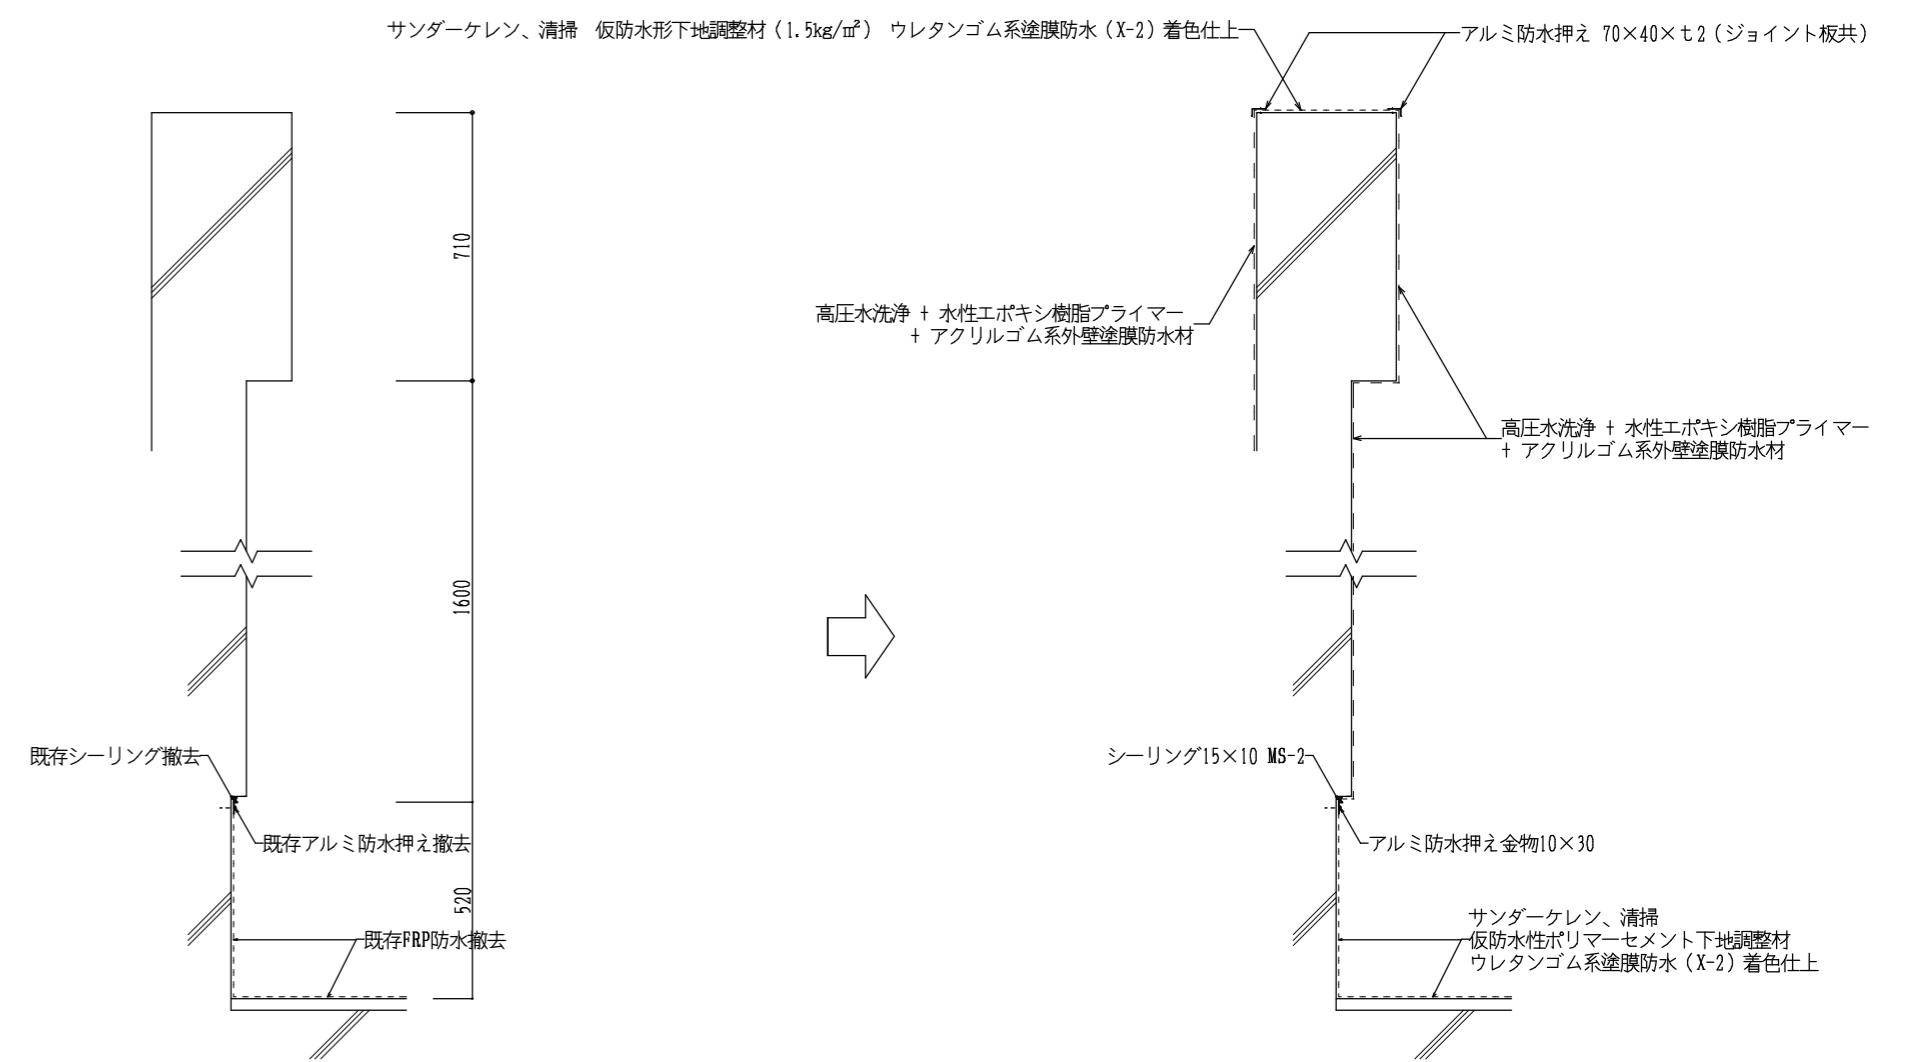


現況撤去図


改修図

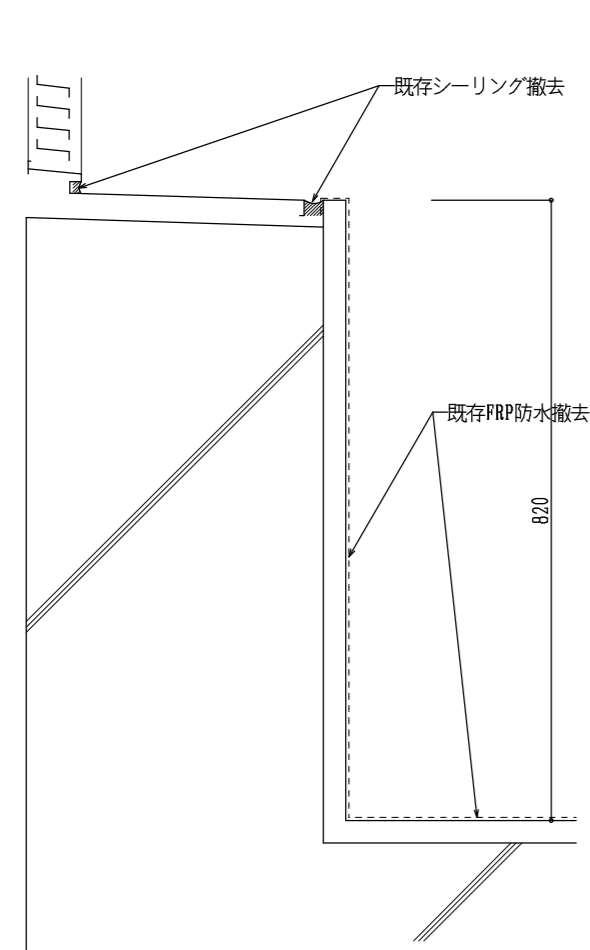


現況撤去図

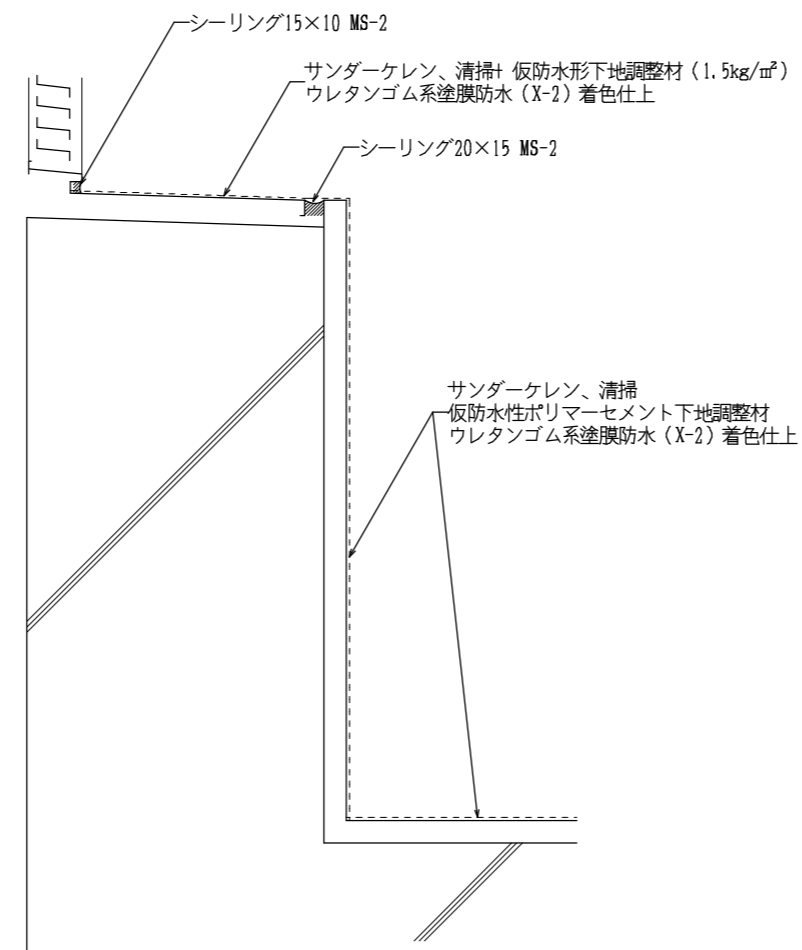


改修図

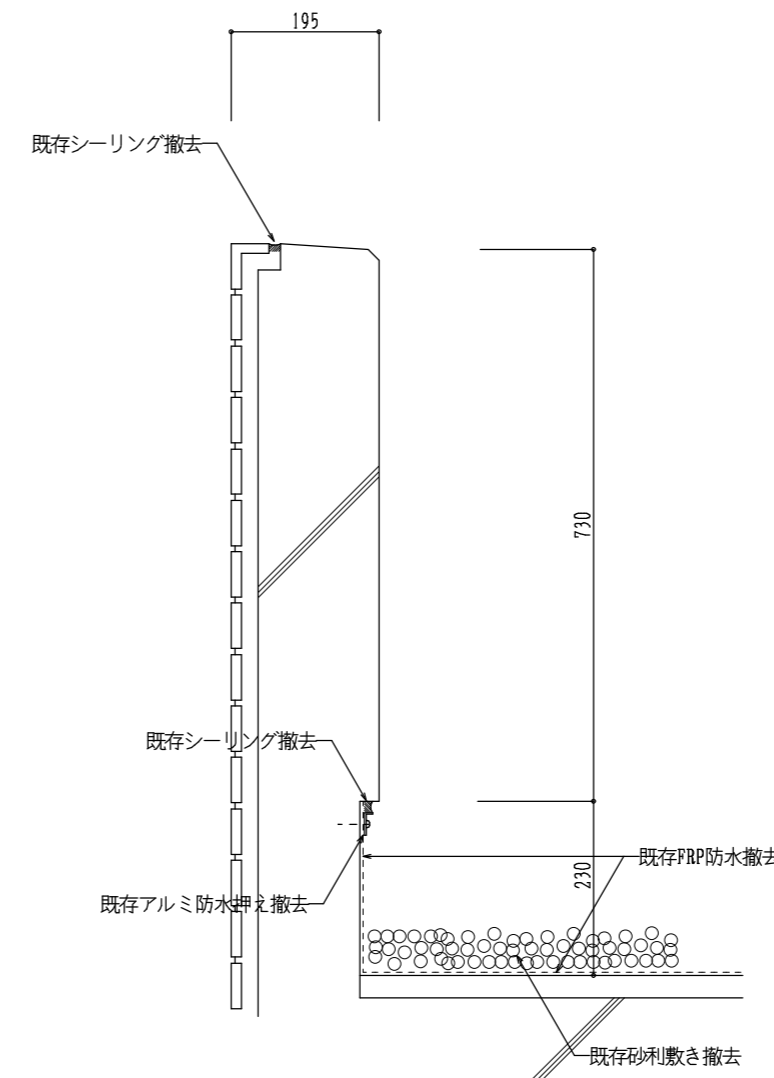


現況撤去図

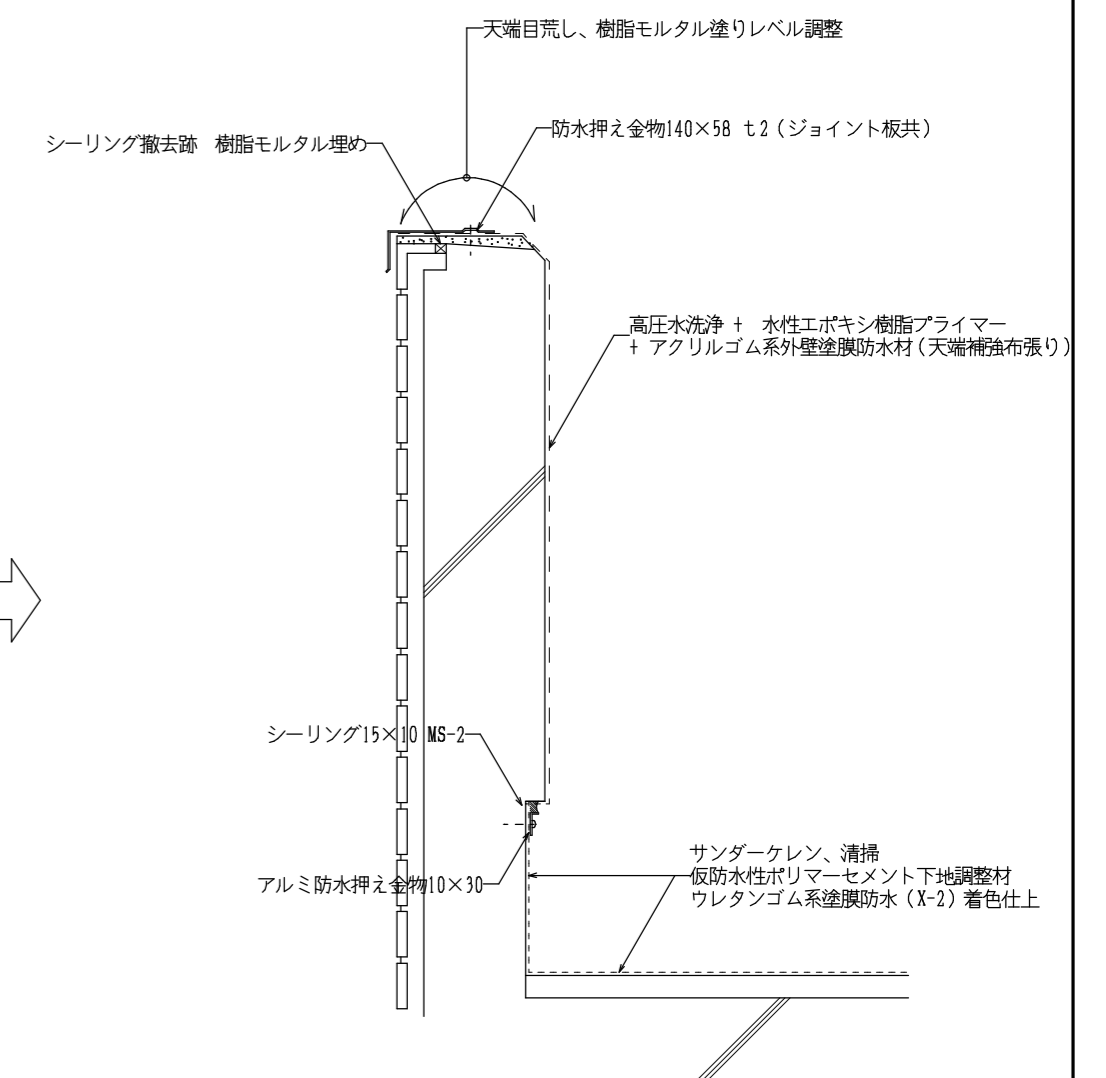


改修図

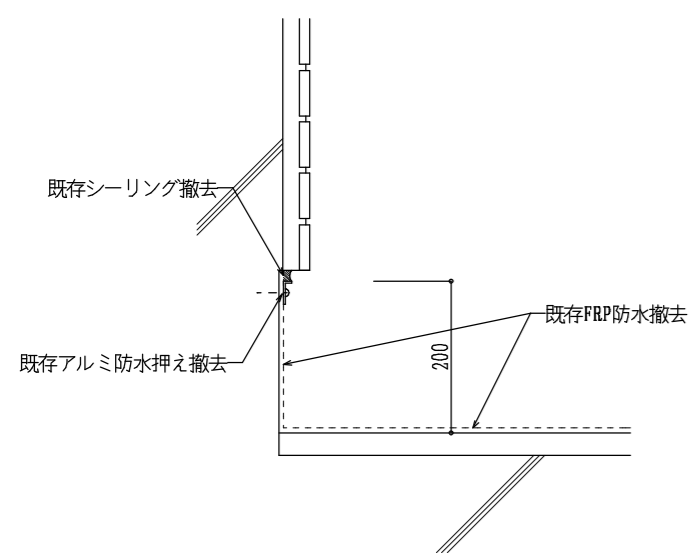


現況撤去図

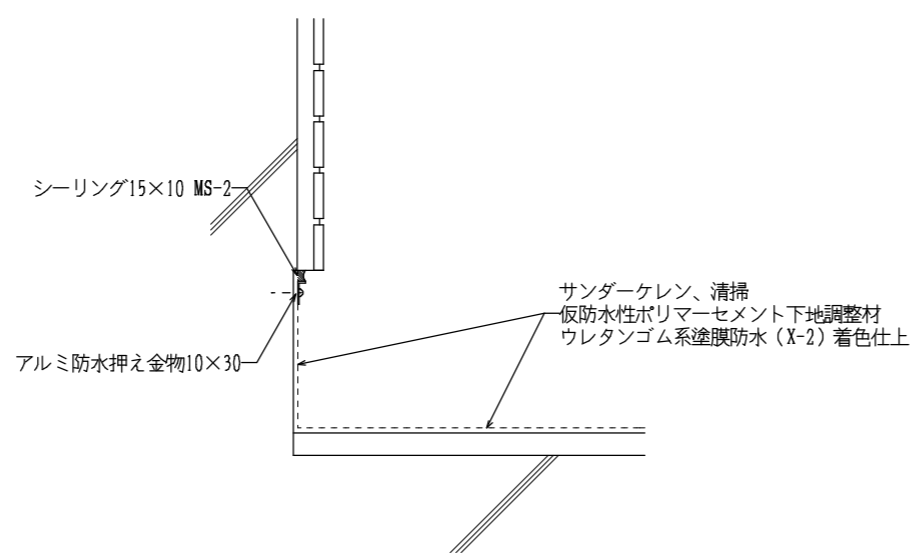


改修図

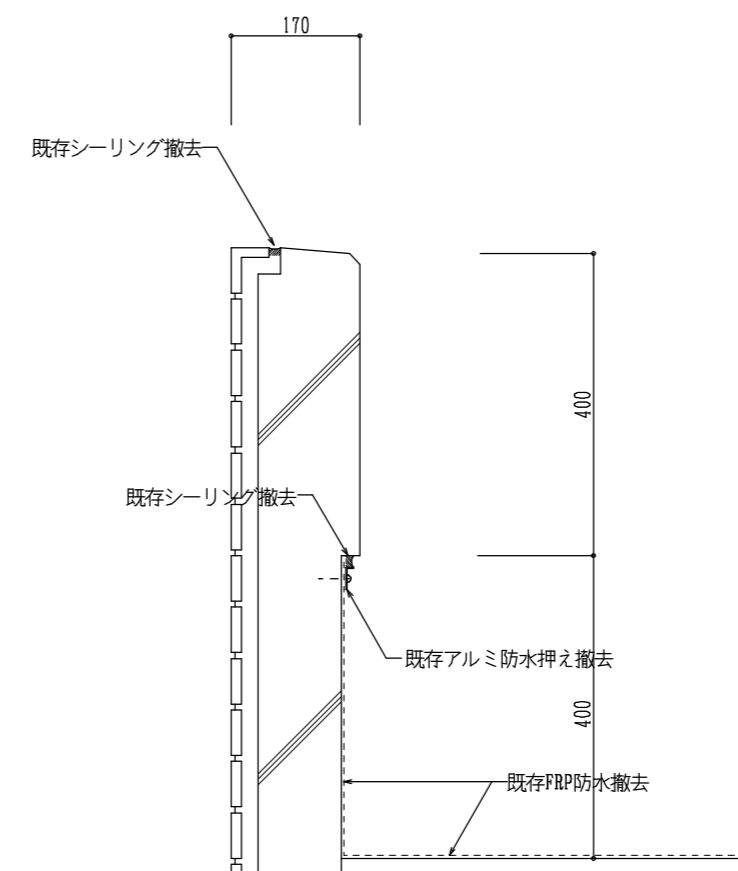

現況撤去図

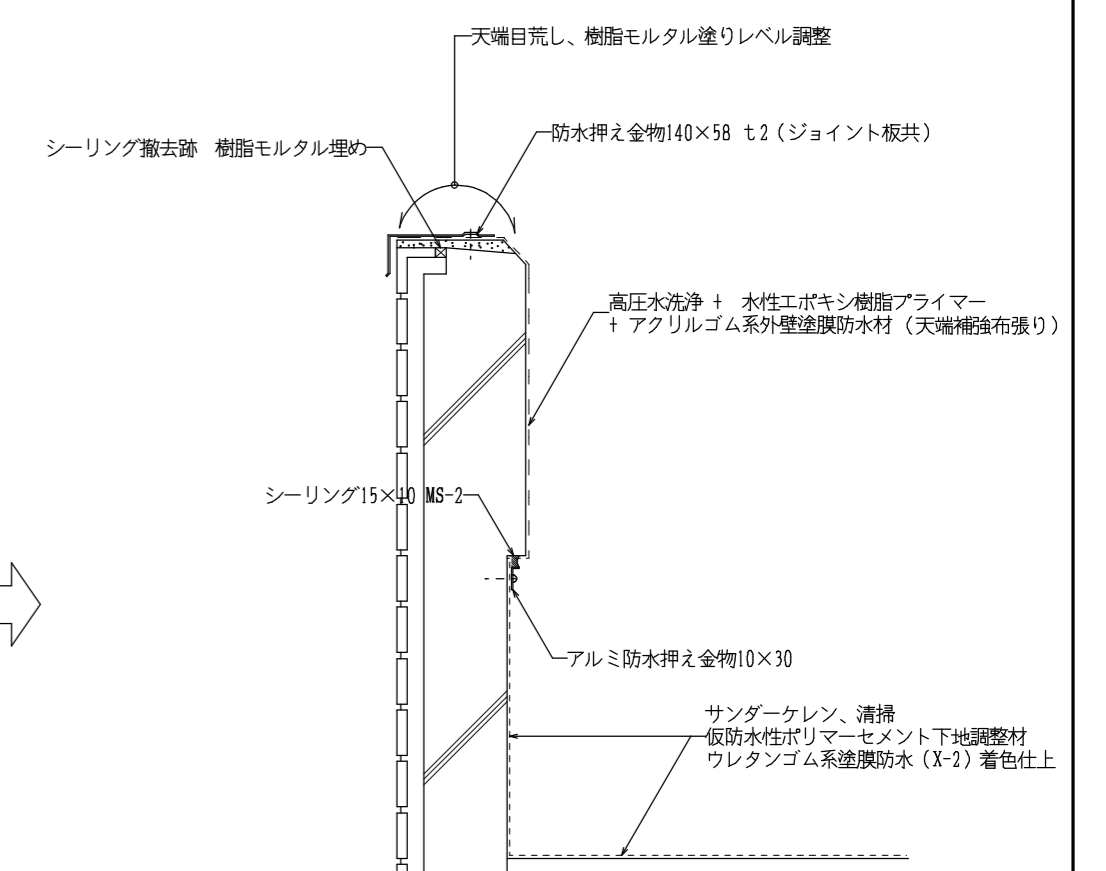


改修図

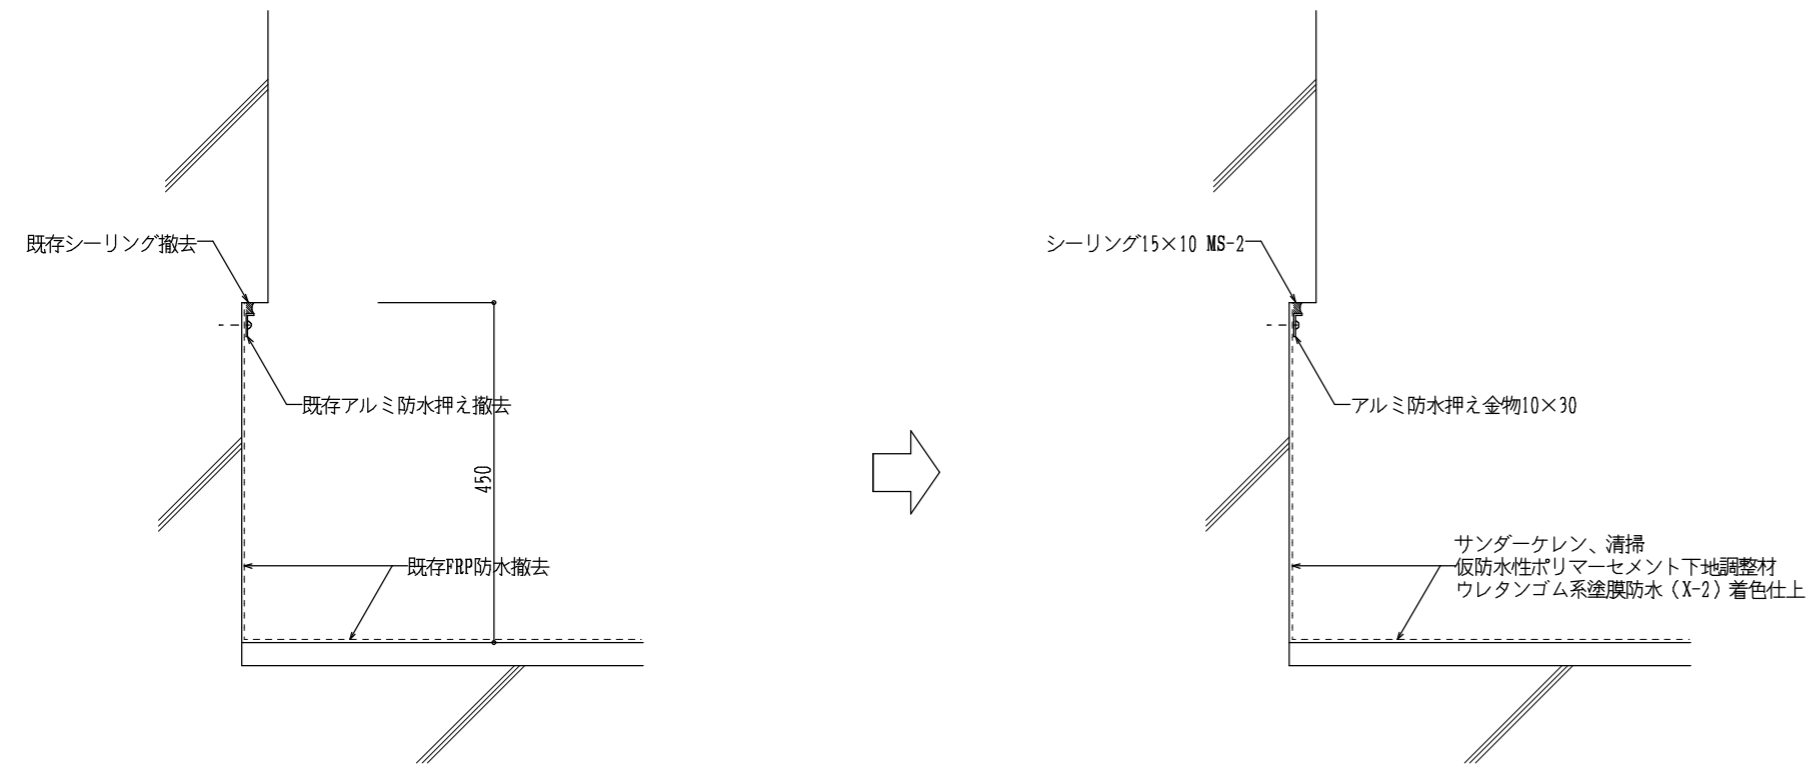


現況撤去図

改修図

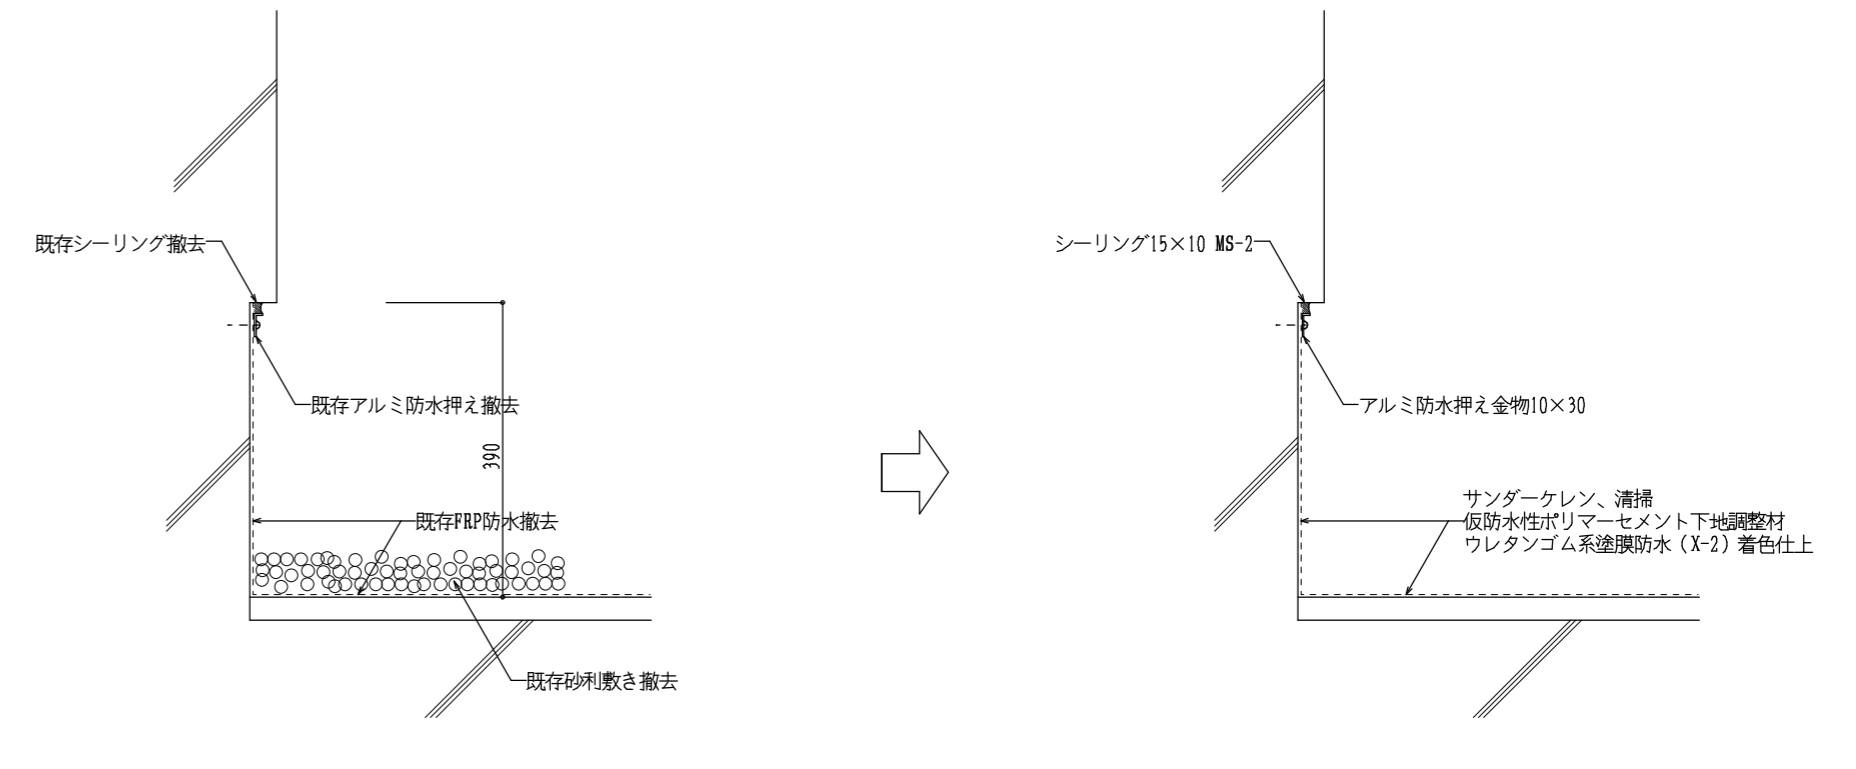


現況撤去図

改修図

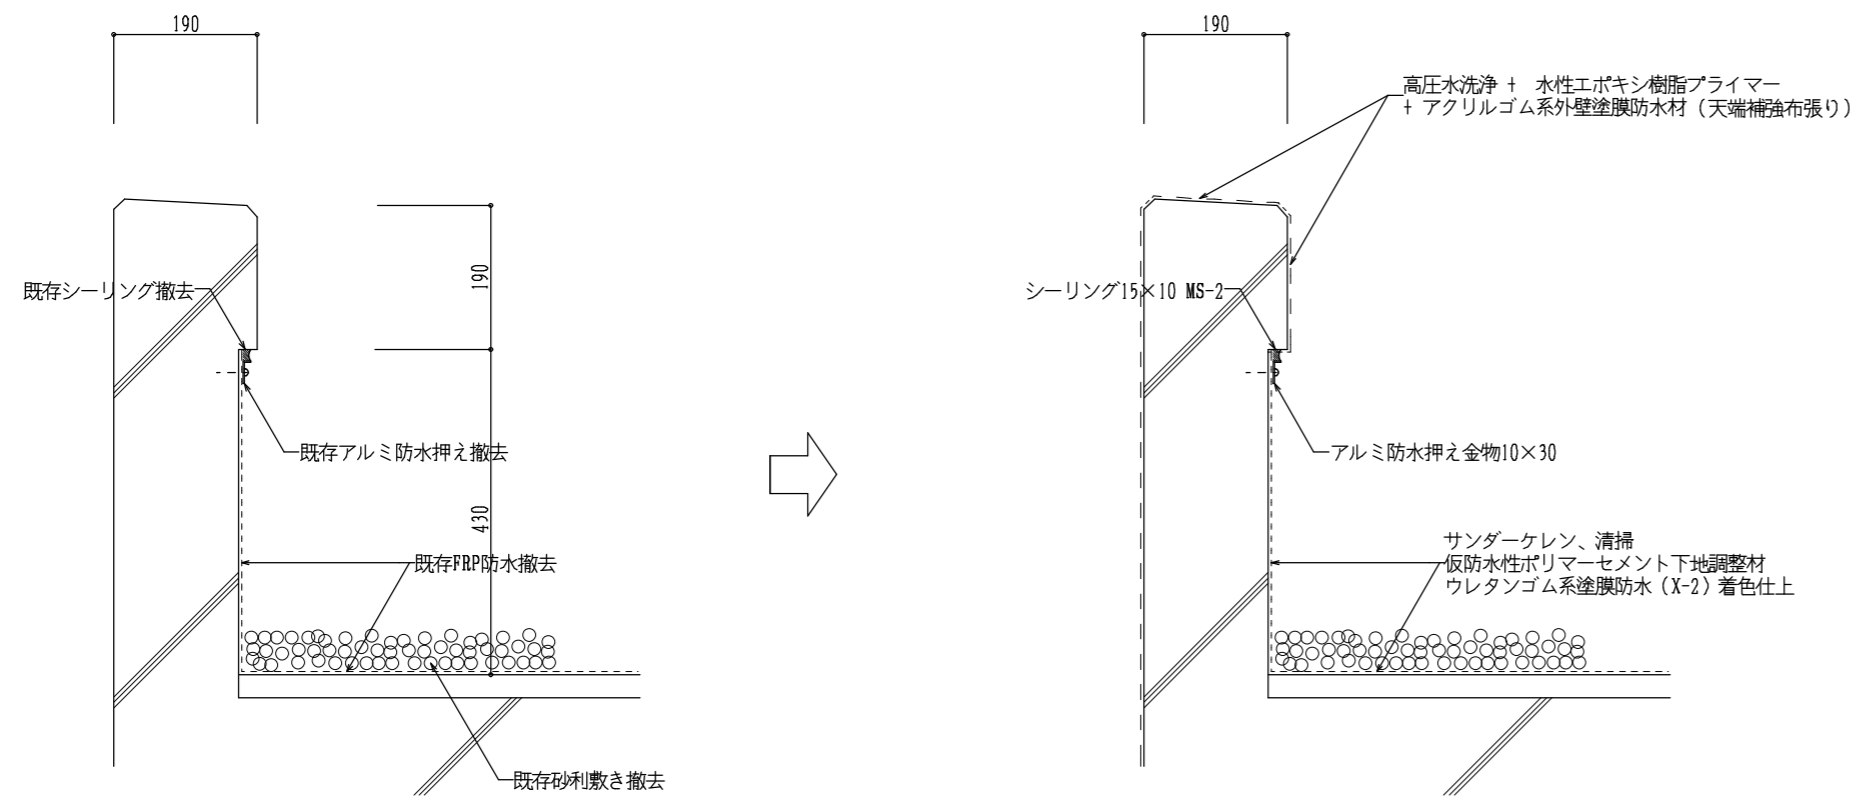


現況撤去図

改修図

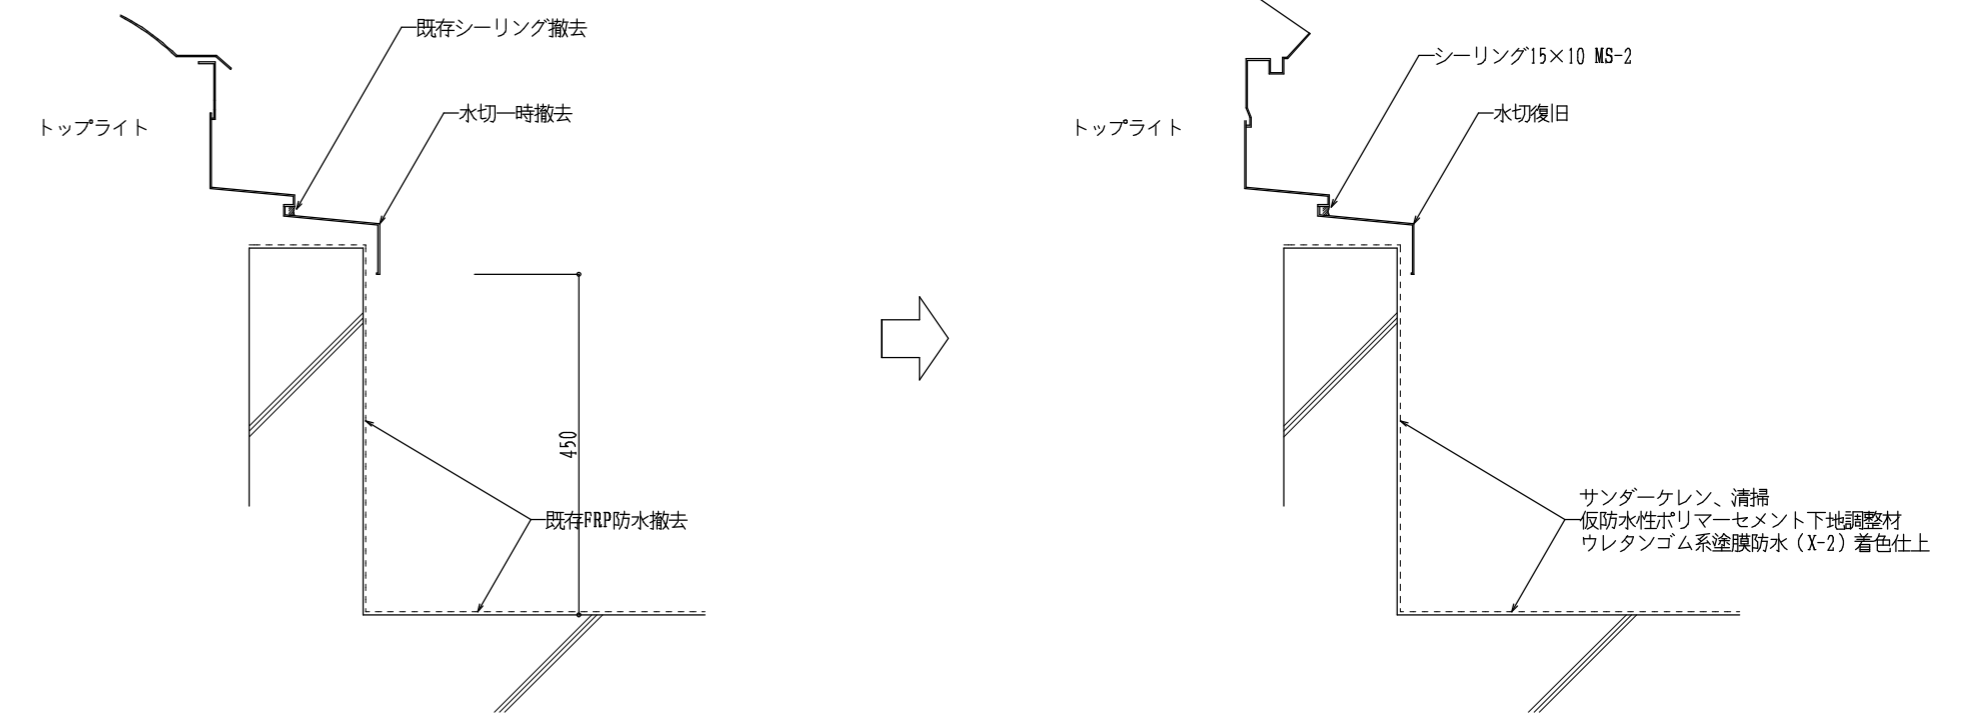


現況撤去図

改修図

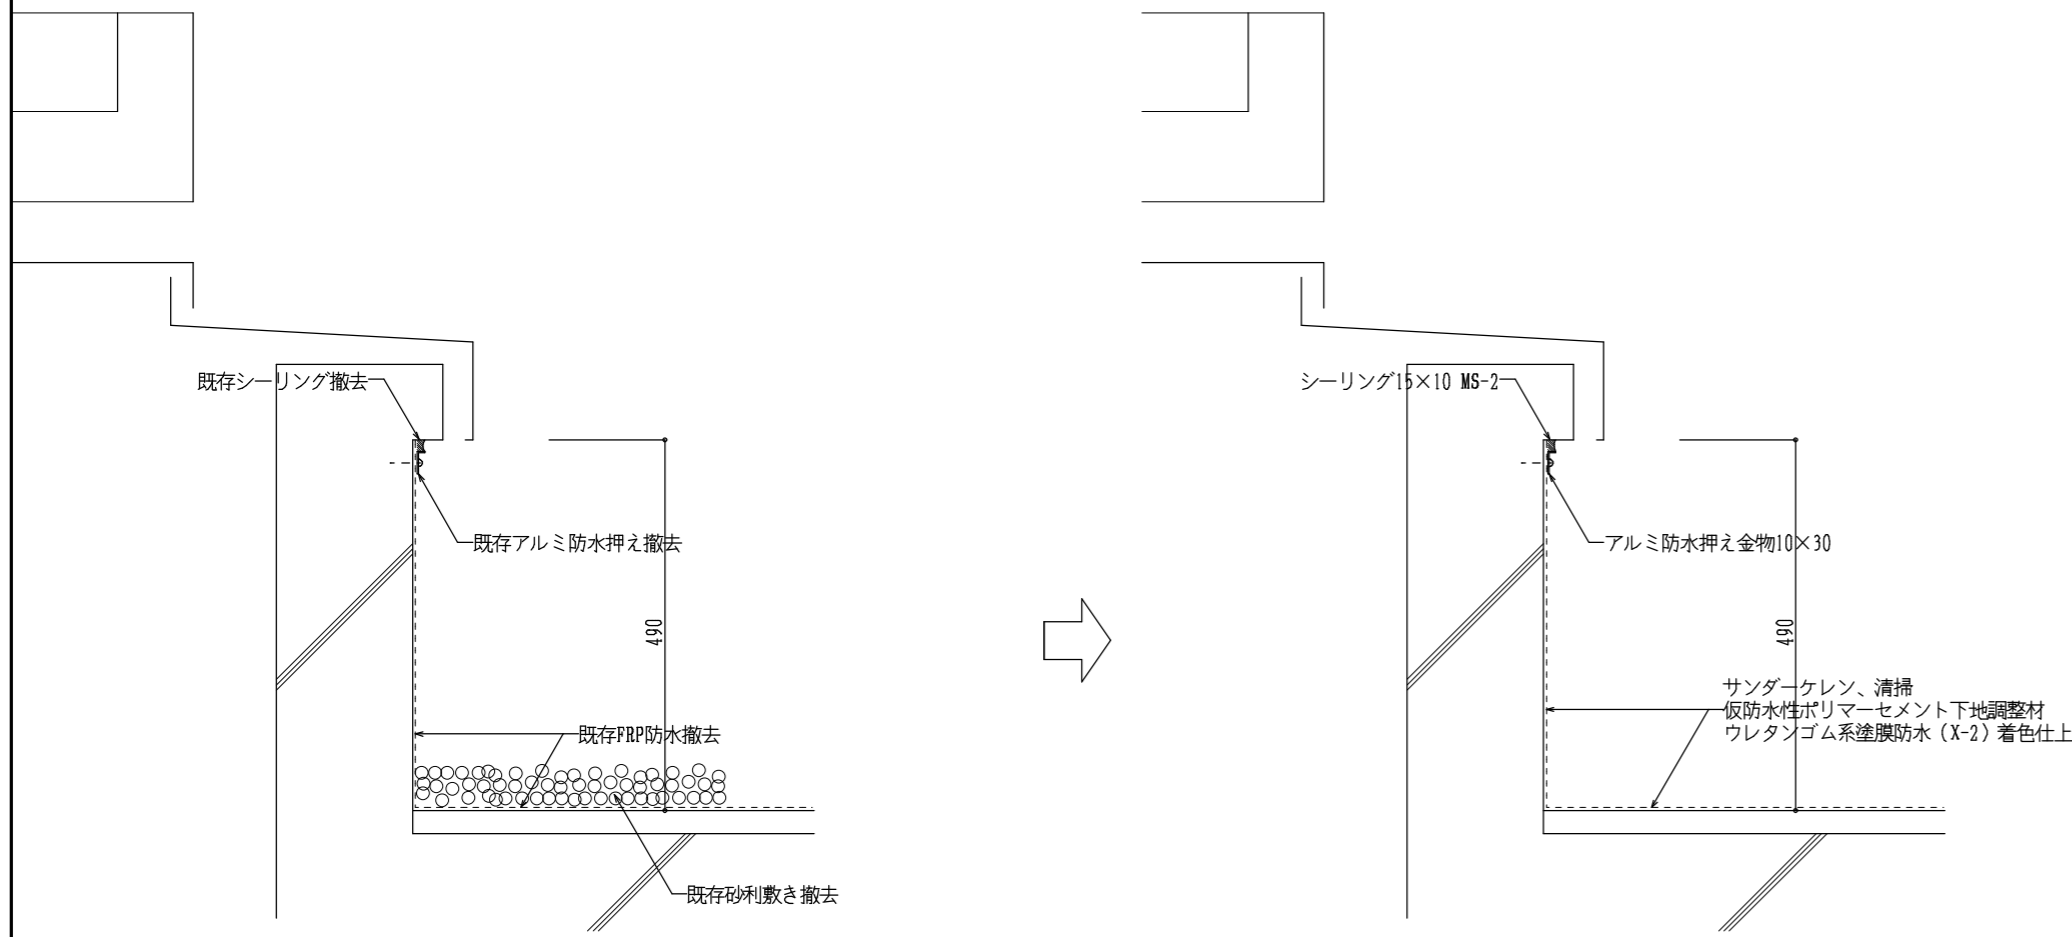


現況撤去図

改修図

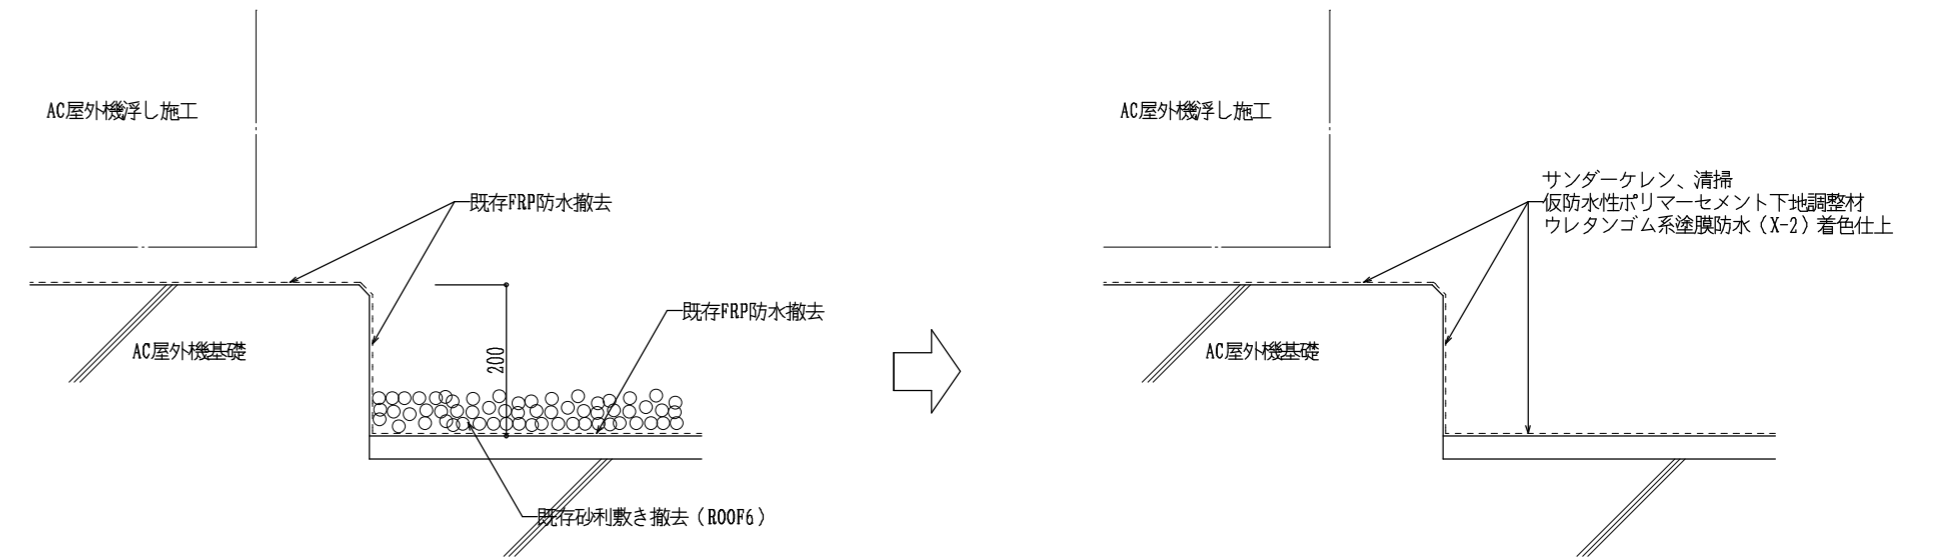


現況撤去図

改修図

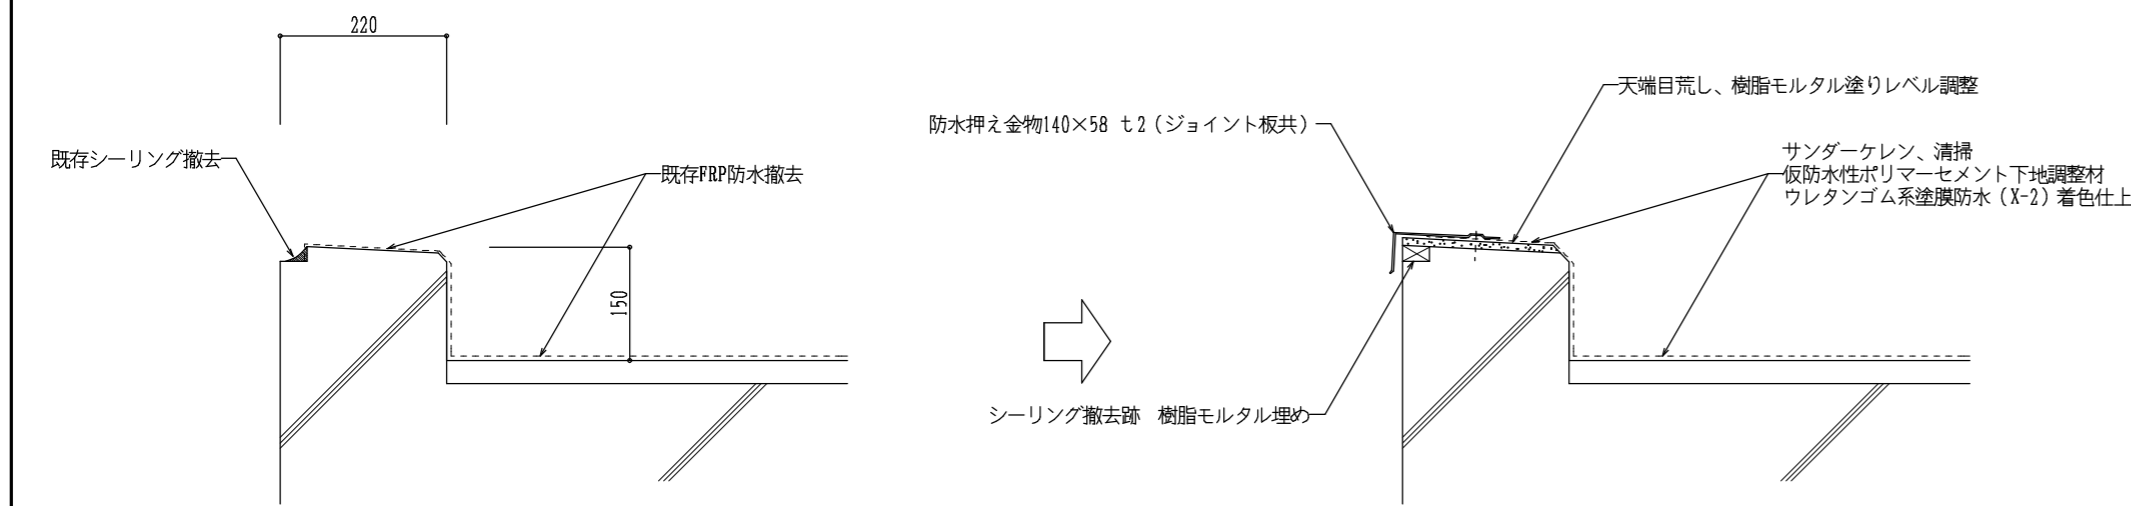


現況撤去図

改修図

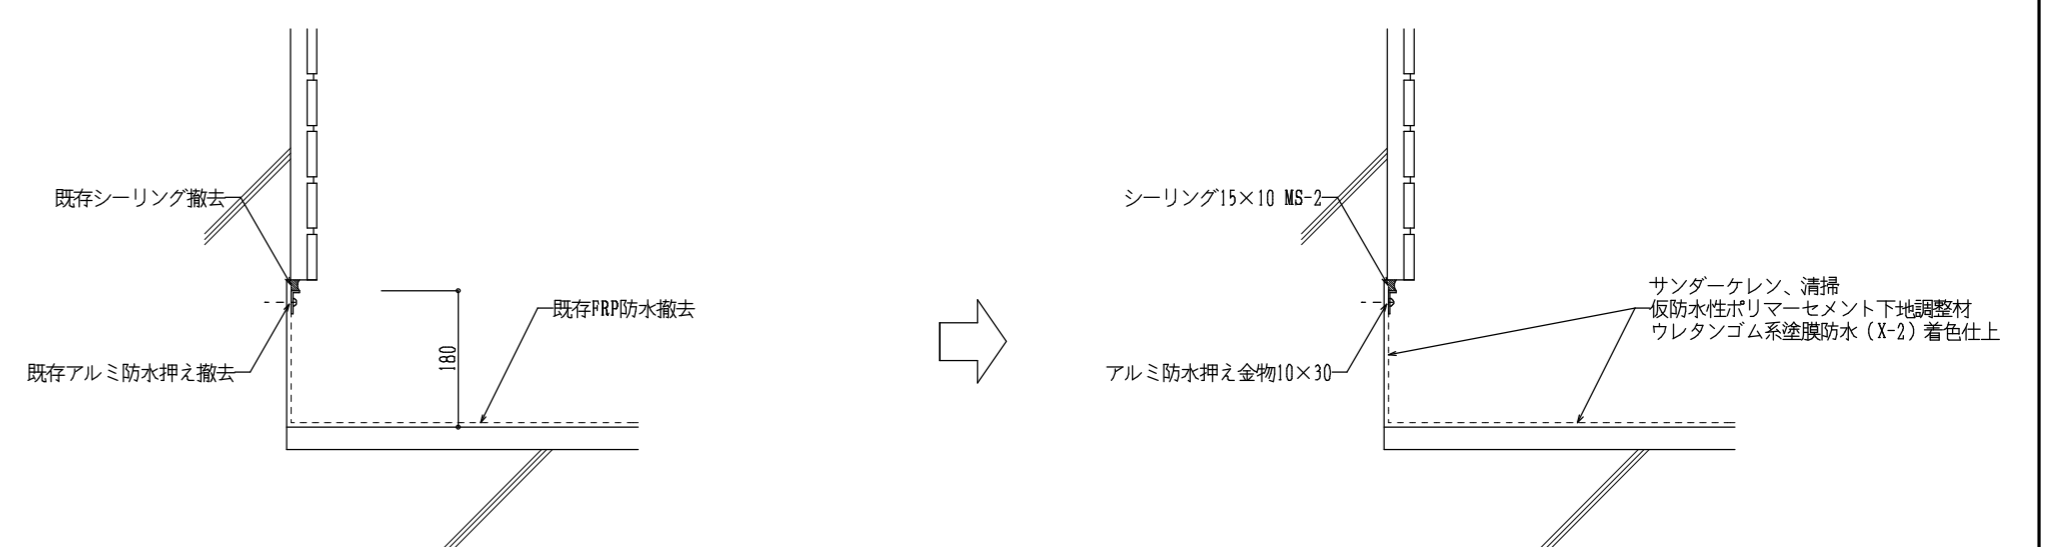


現況撤去図

改修図

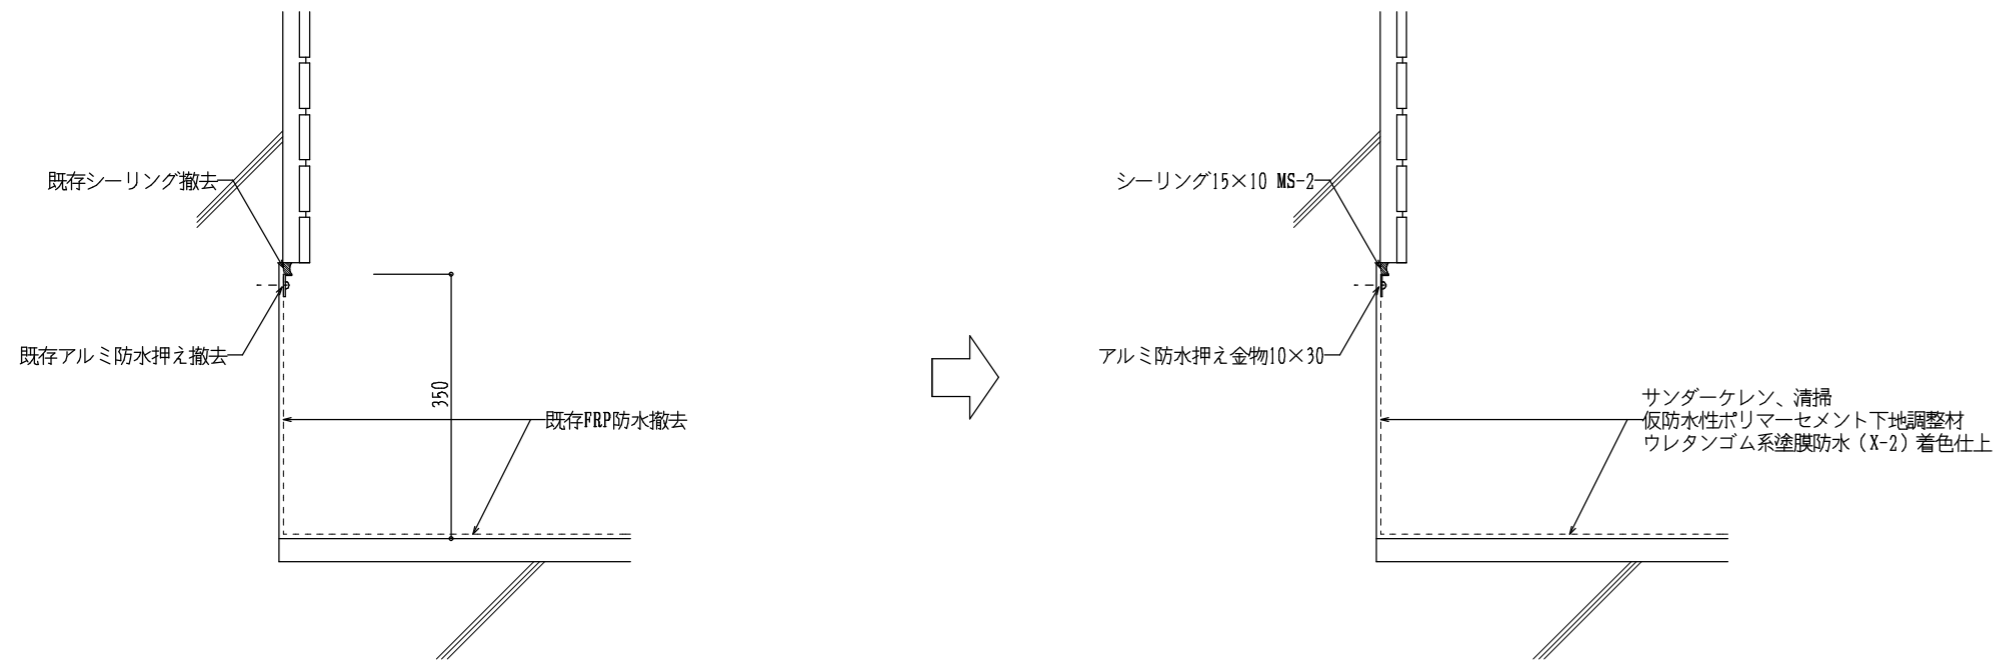


現況撤去図

改修図

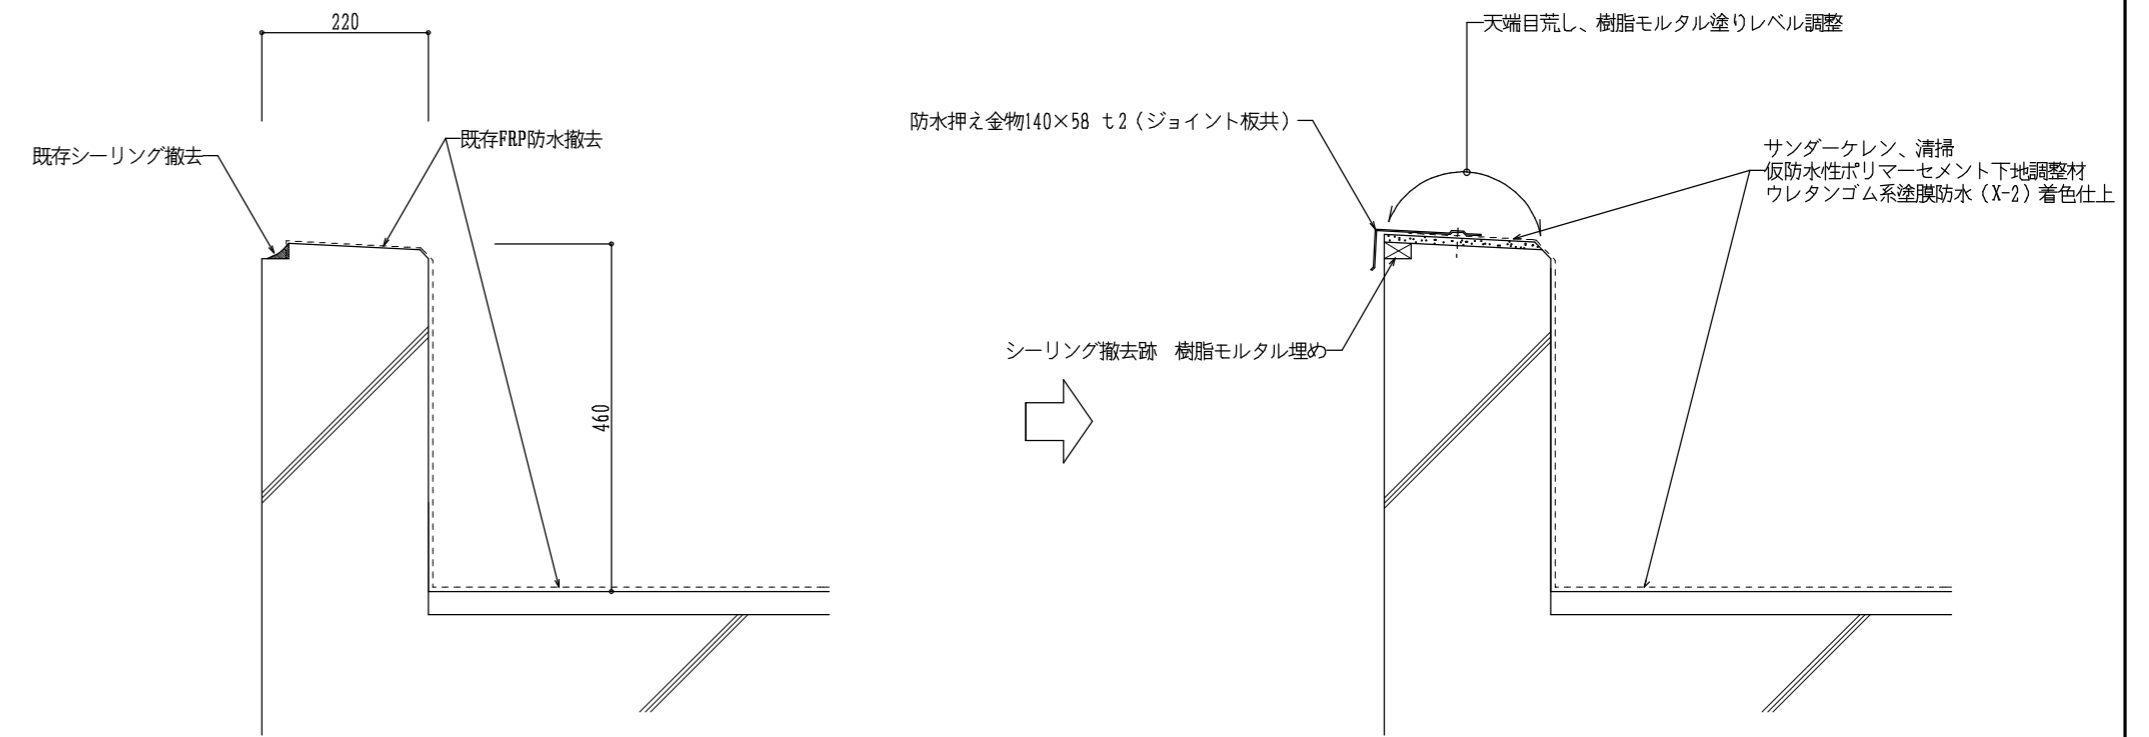


現況撤去図

改修図

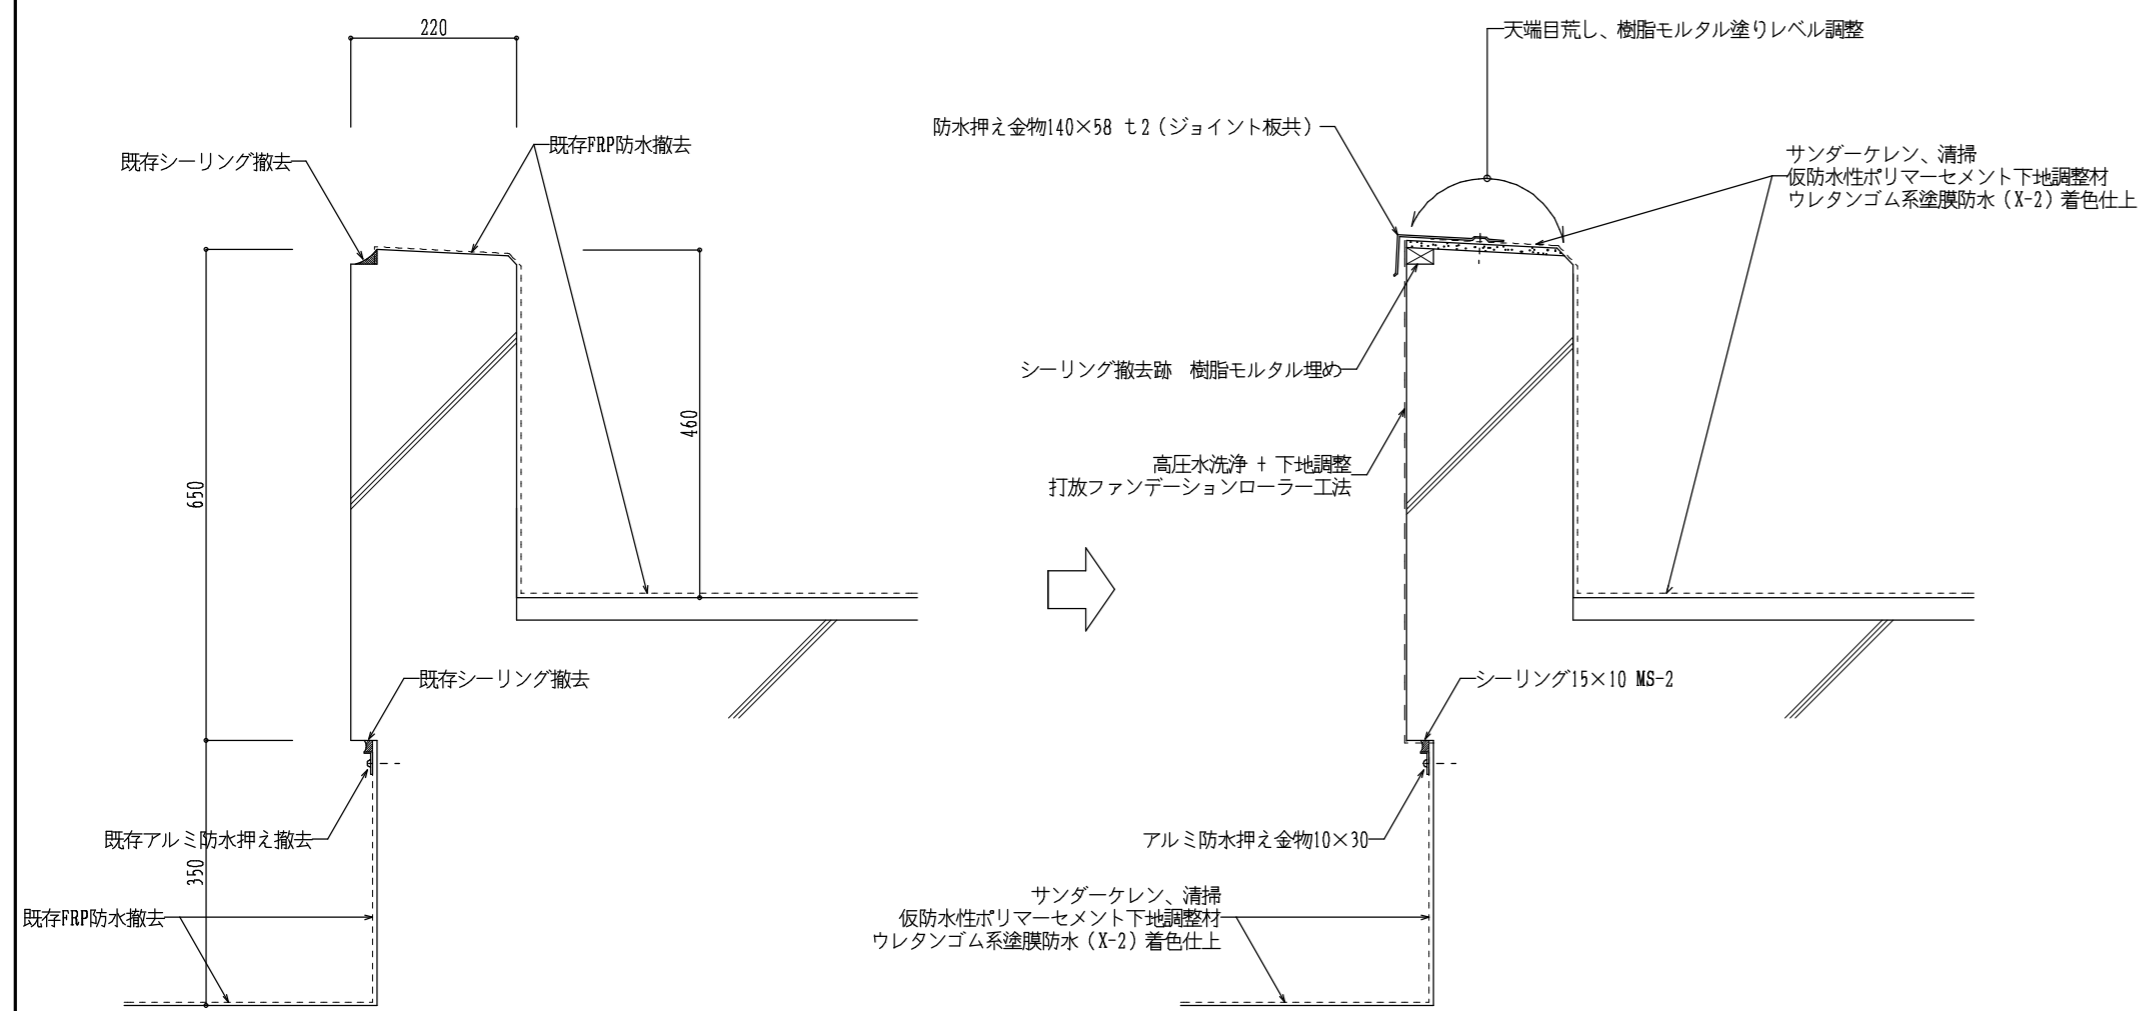


現況撤去図

改修図

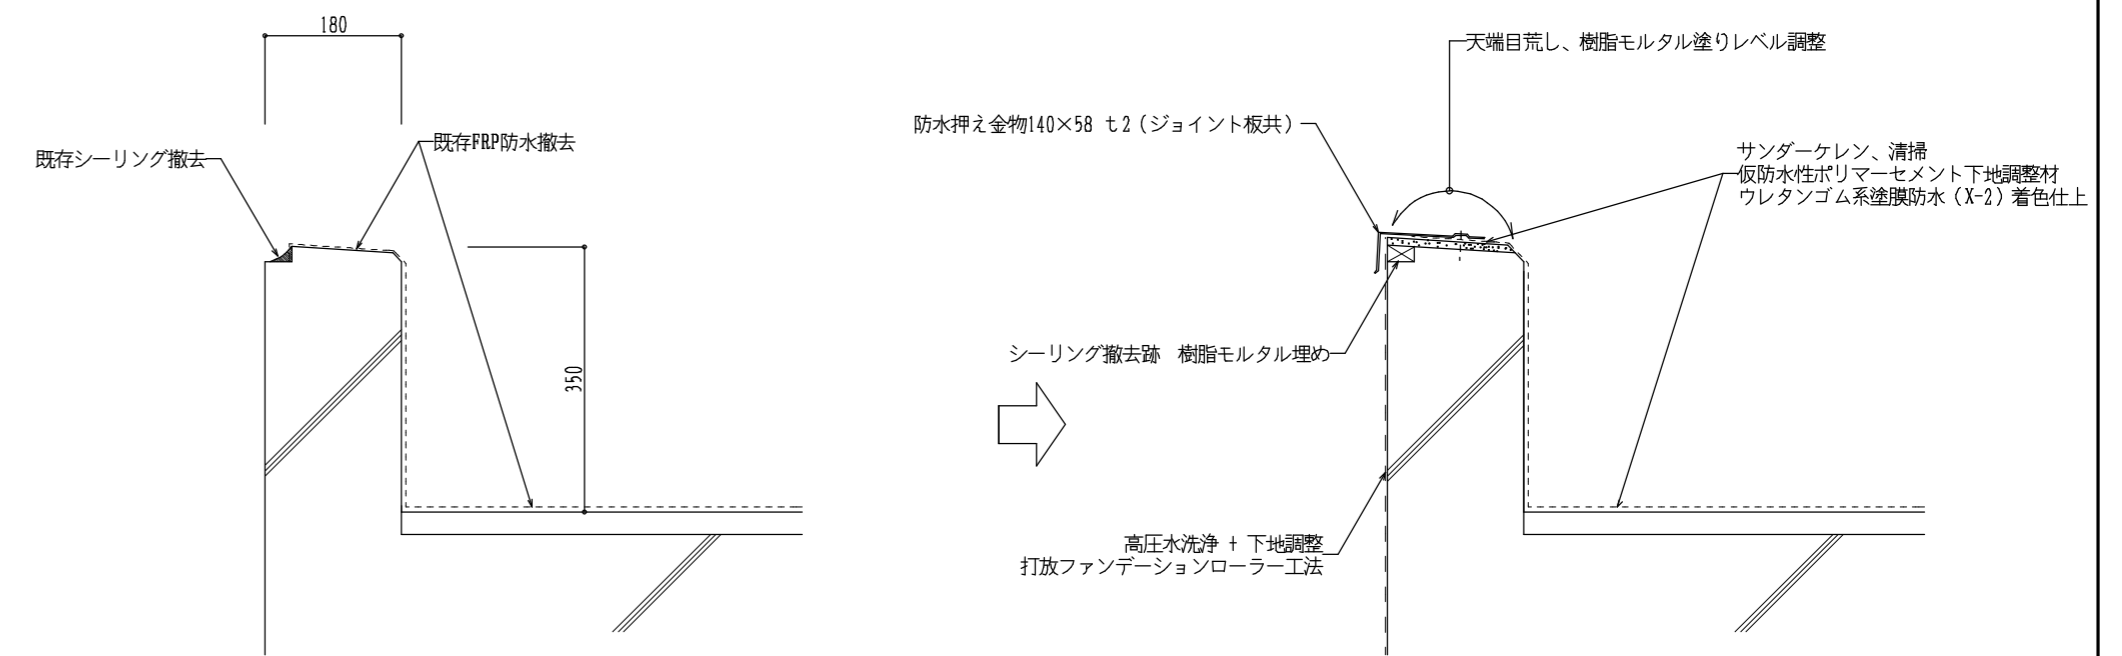


現況撤去図

改修図

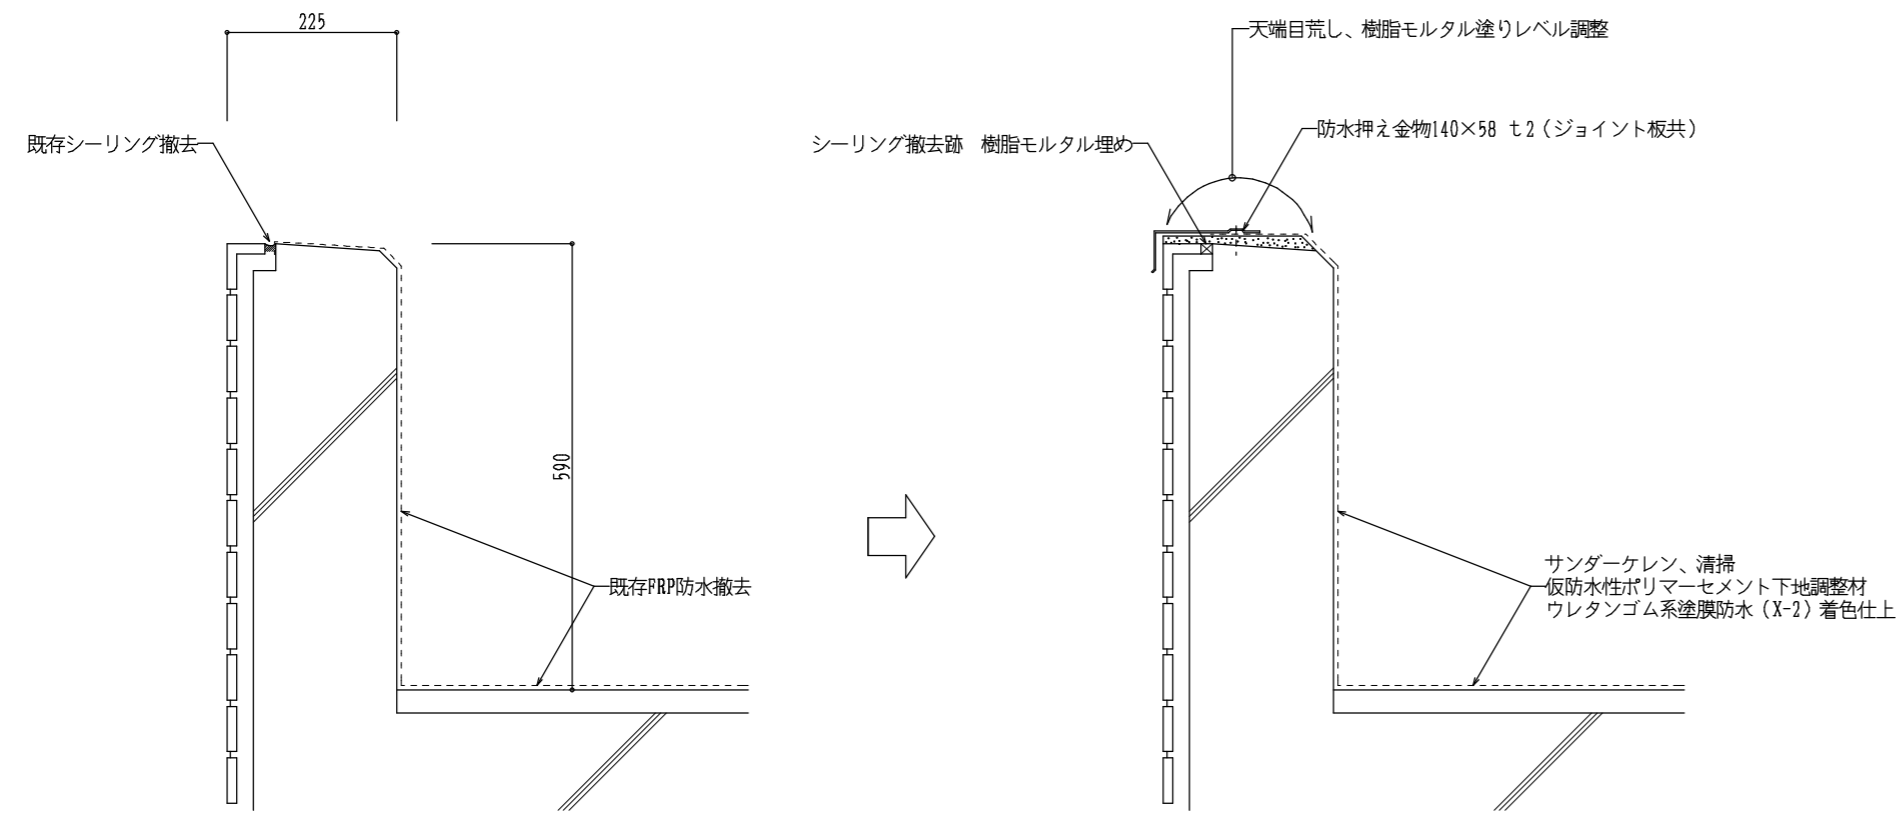


現況撤去図

改修図

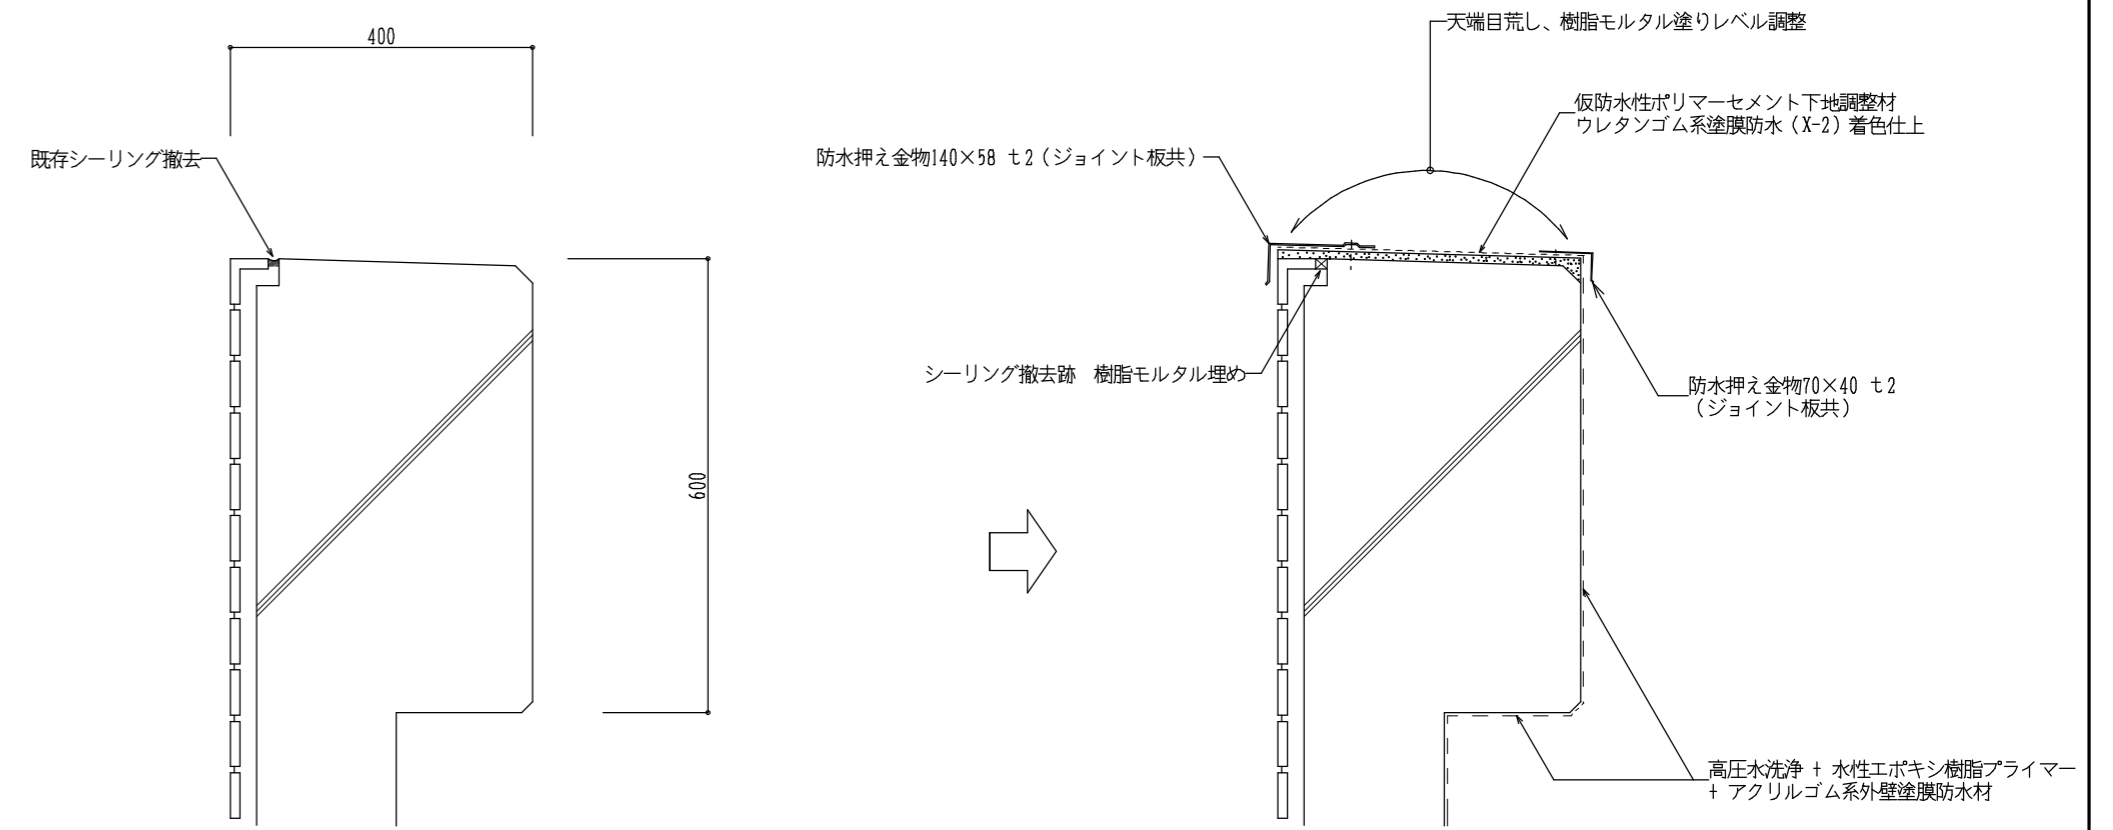


現況撤去図

現況撤去図

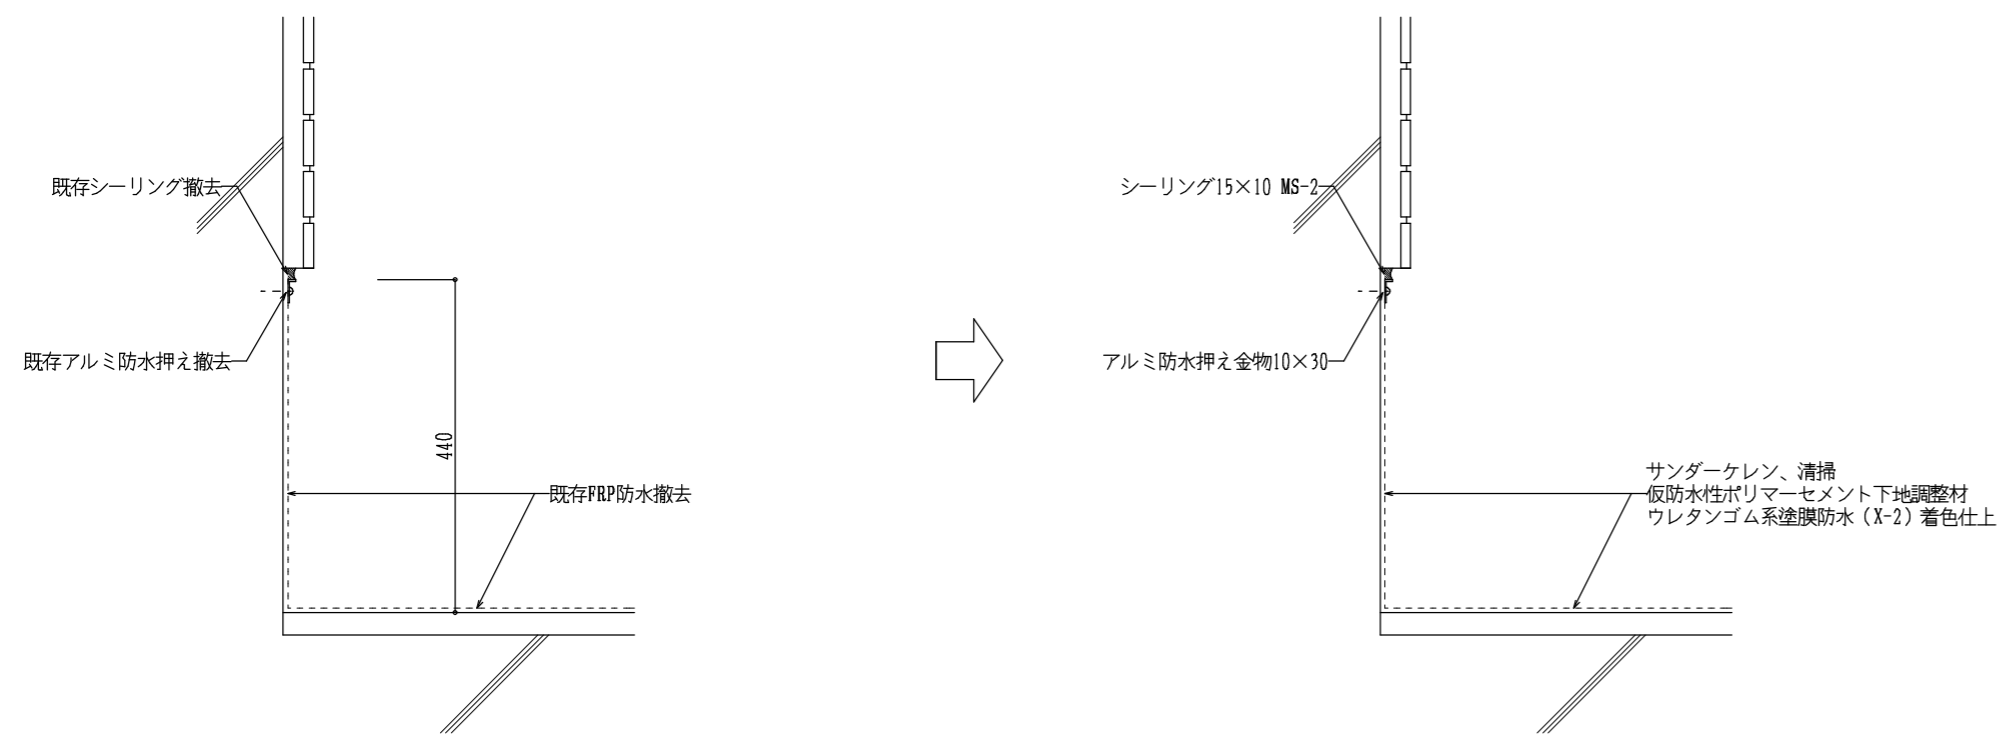


現況撤去図

改修図

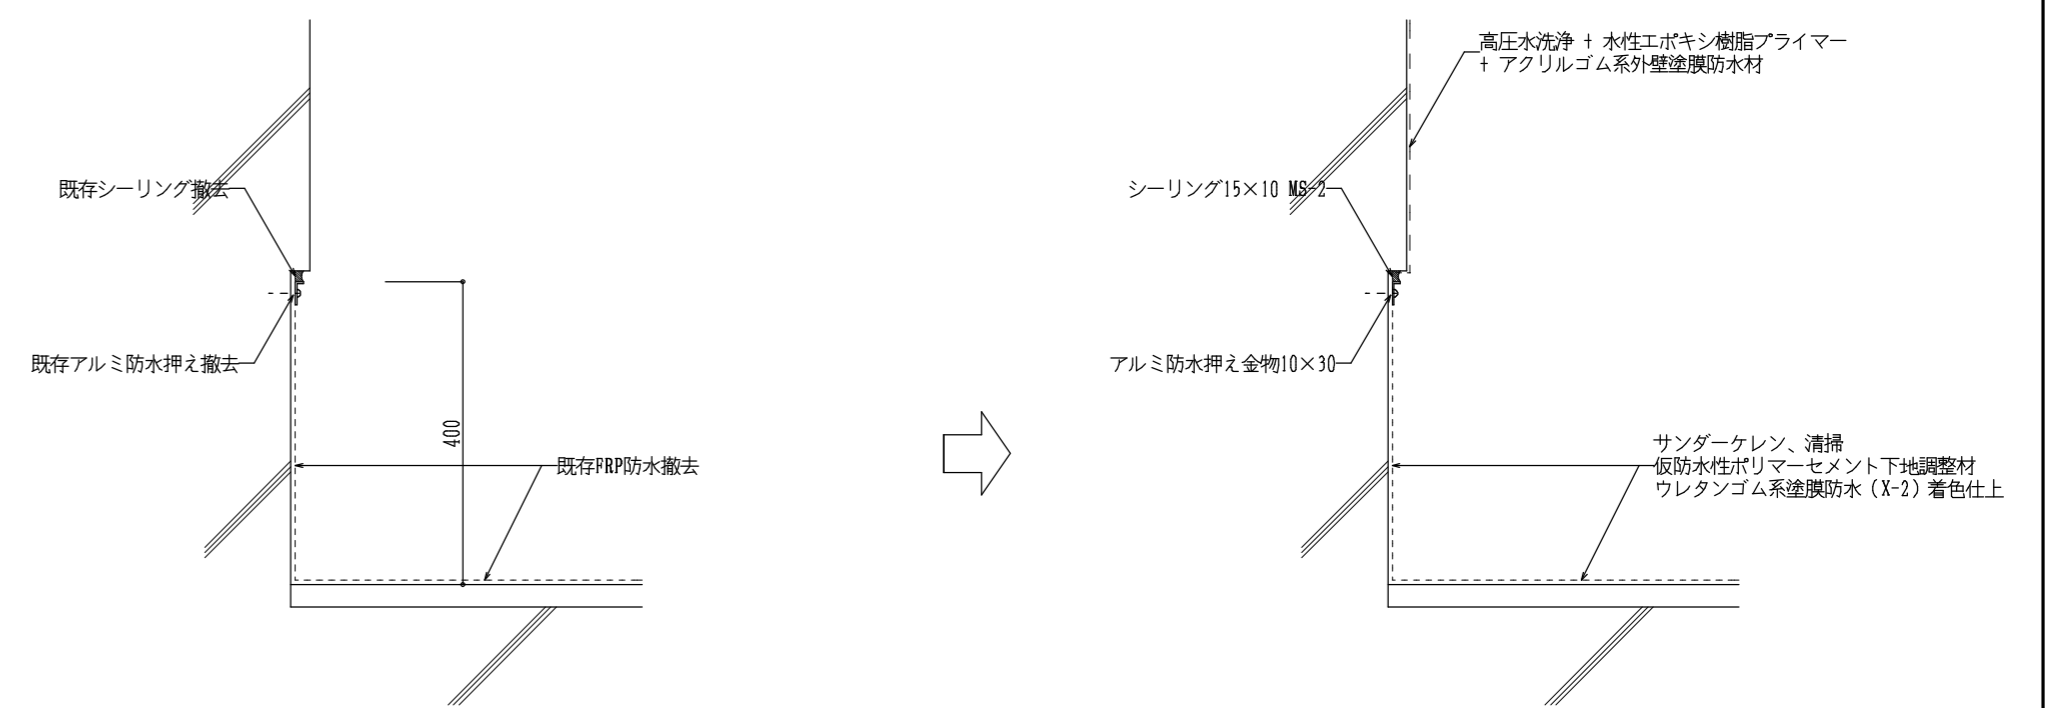


現況撤去図

改修図

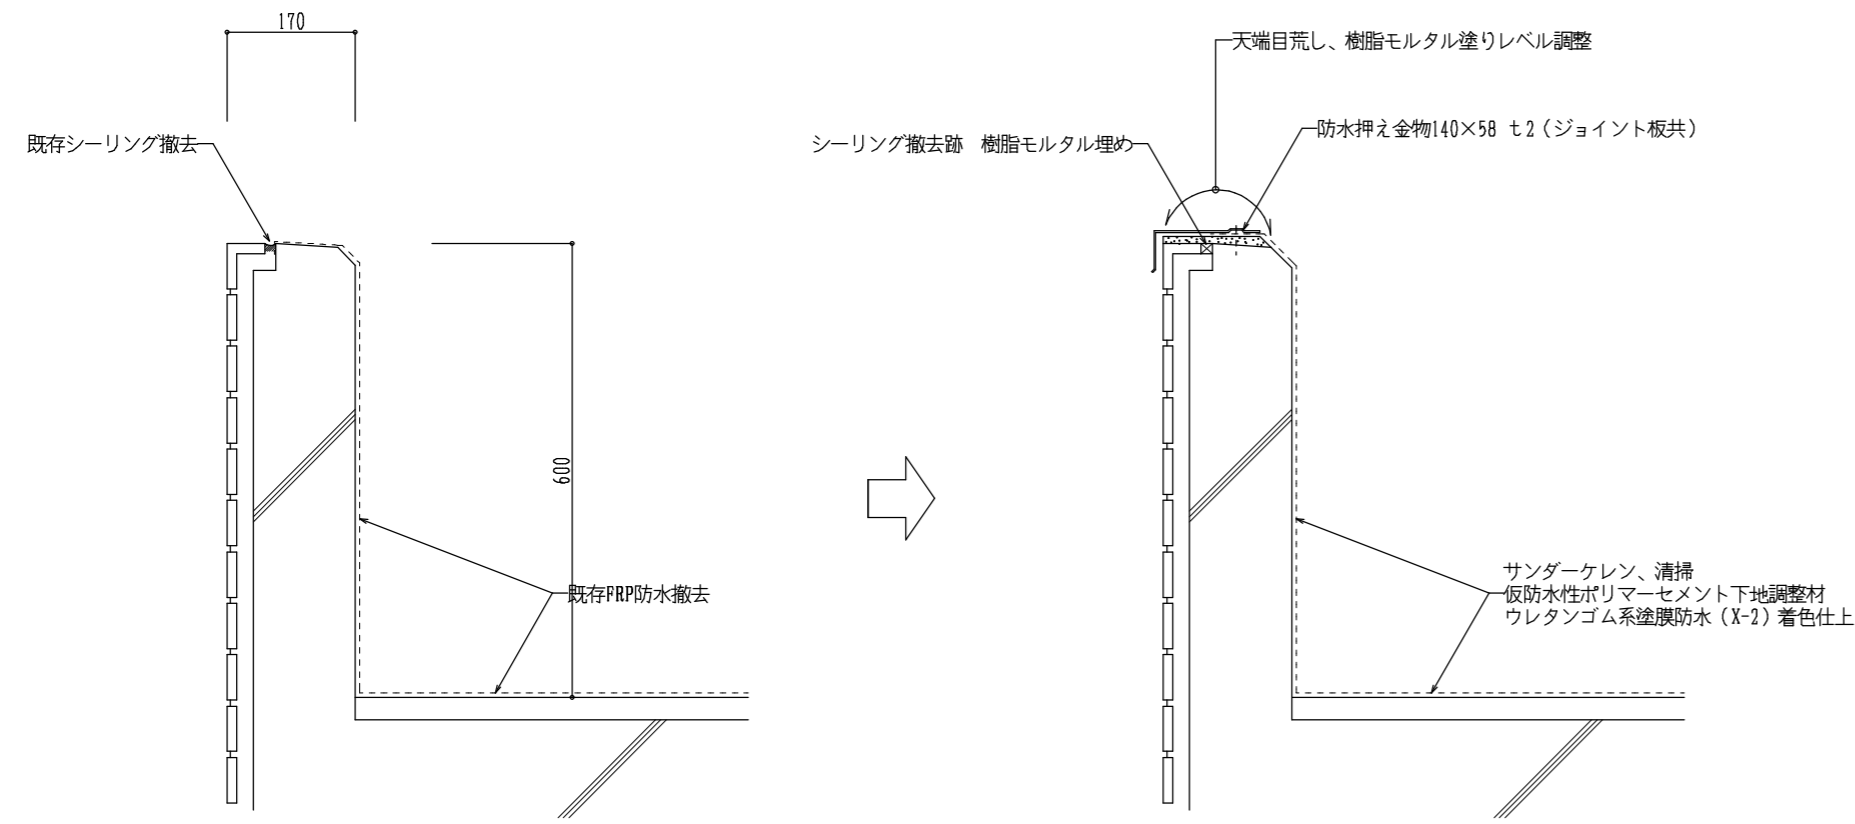


現況撤去図

改修図

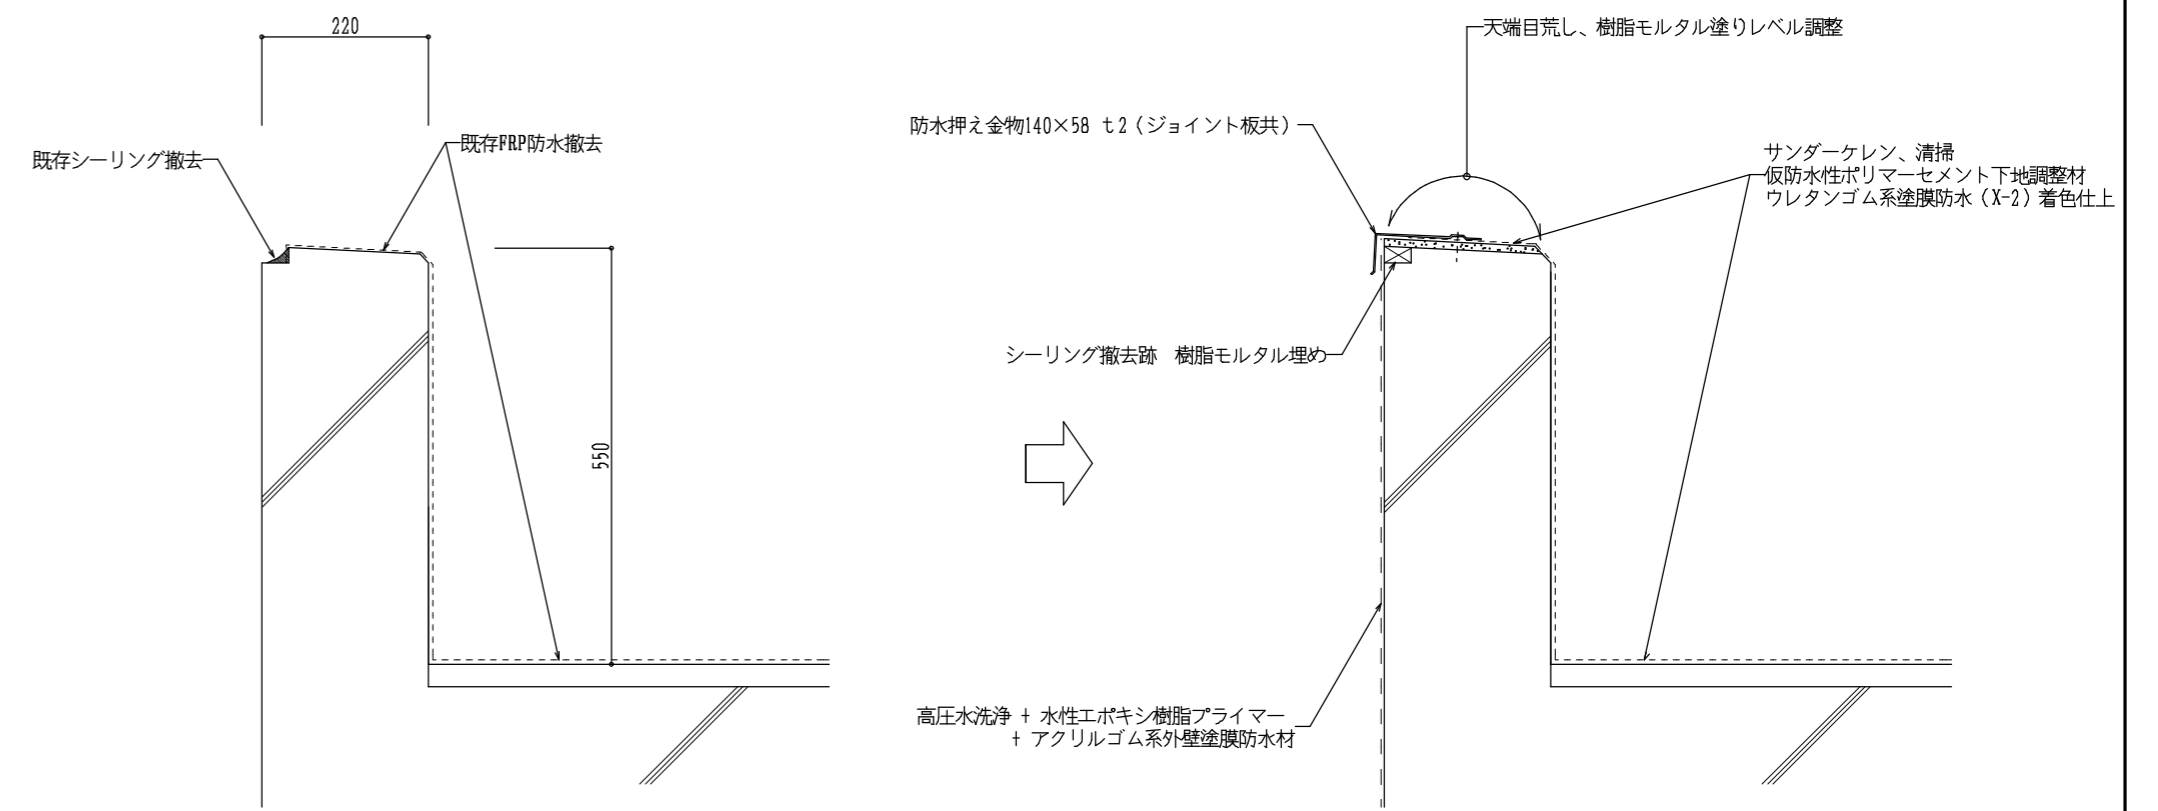


現況撤去図

改修図

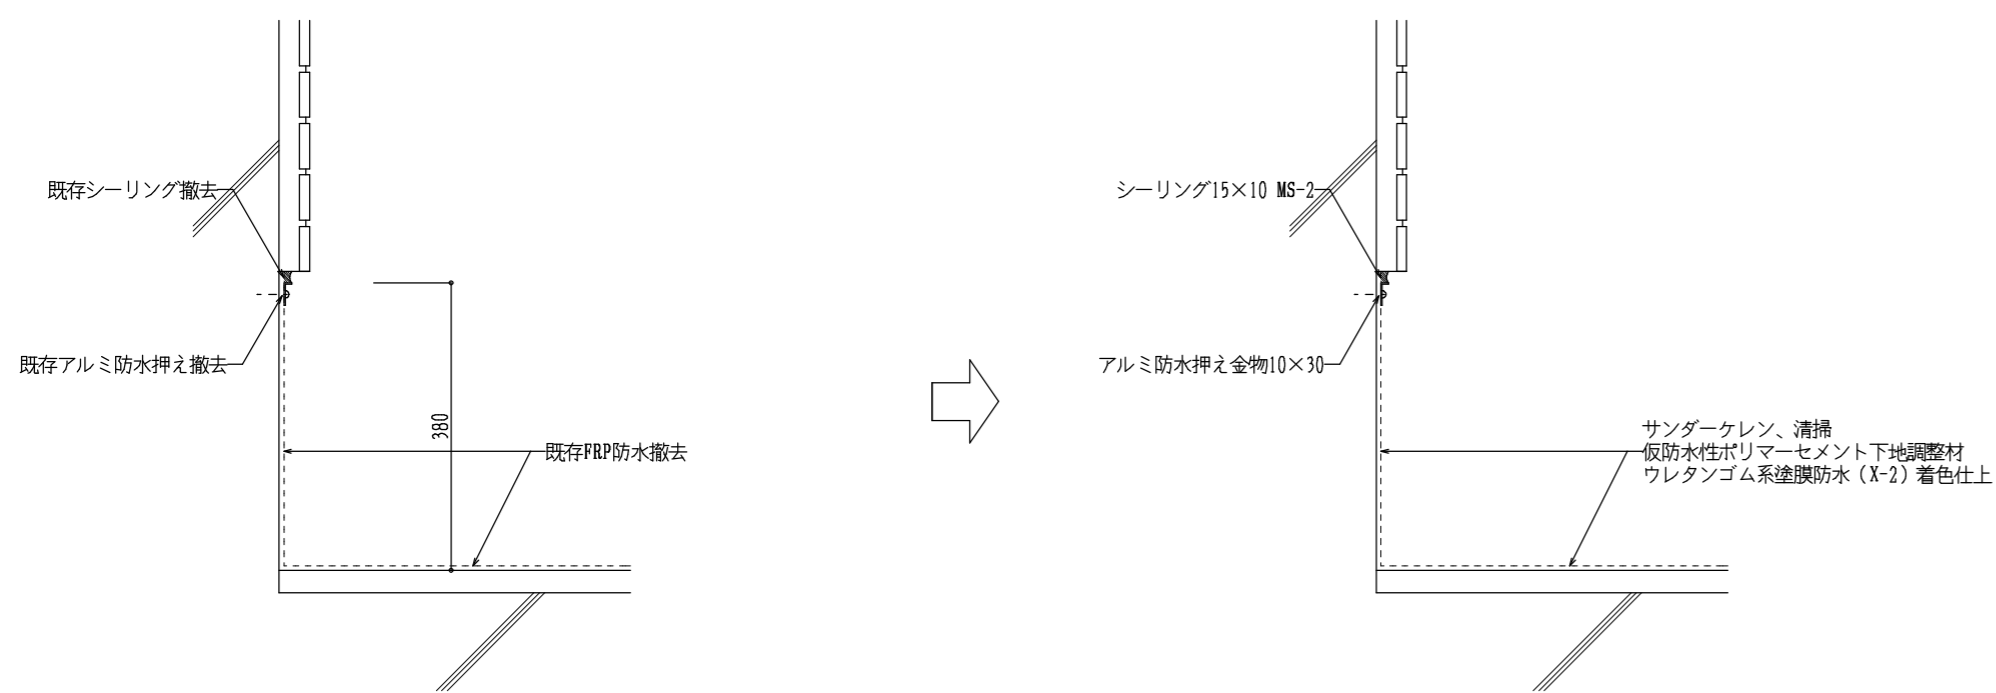


現況撤去図

改修図

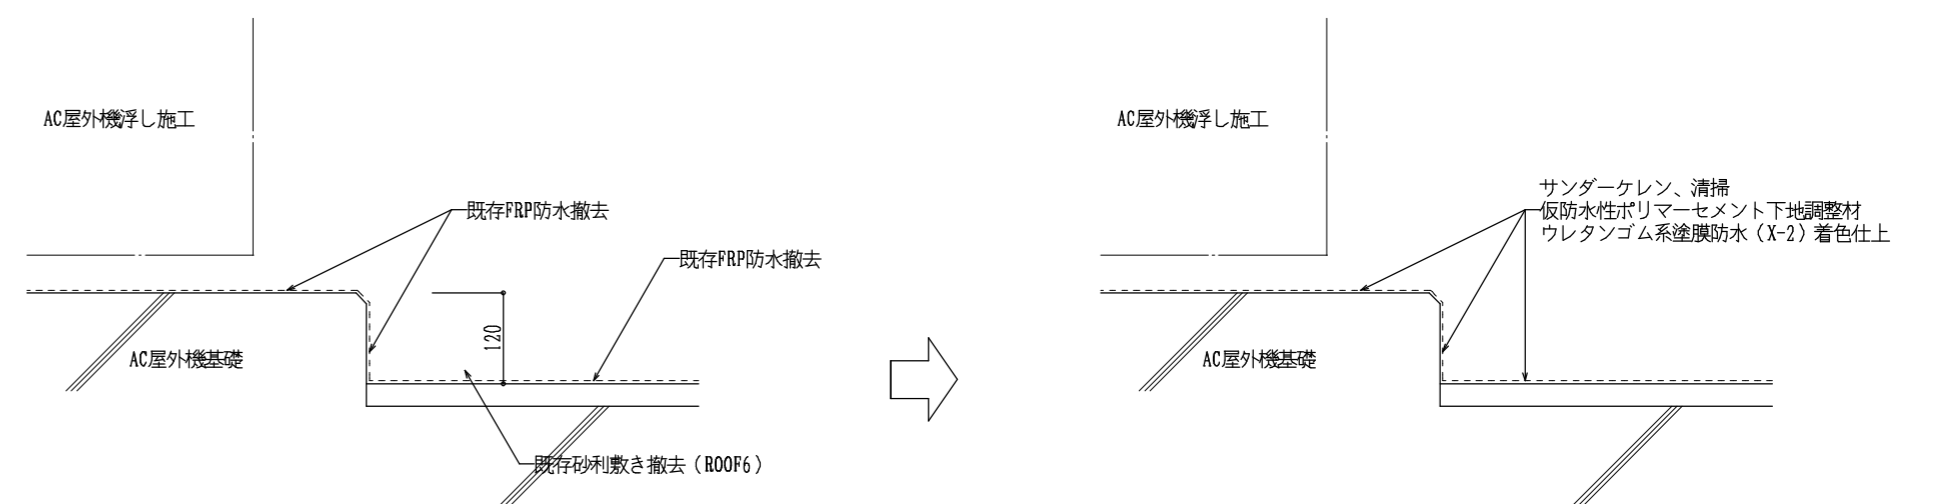


現況撤去図

改修図

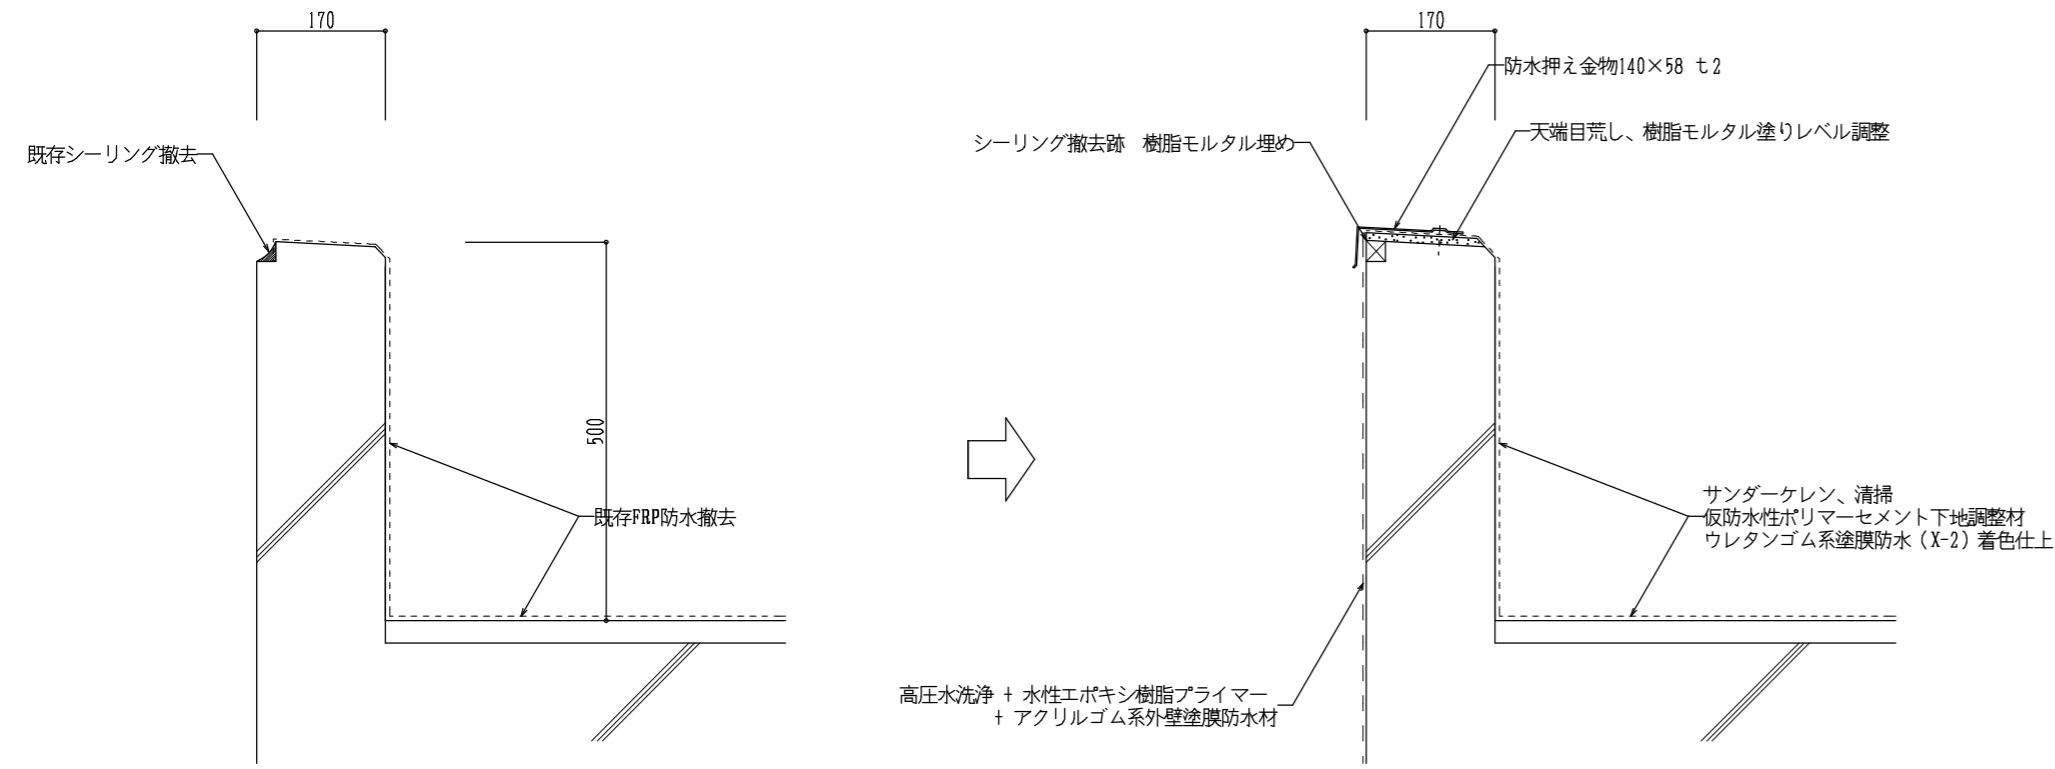


現況撤去図

改修図

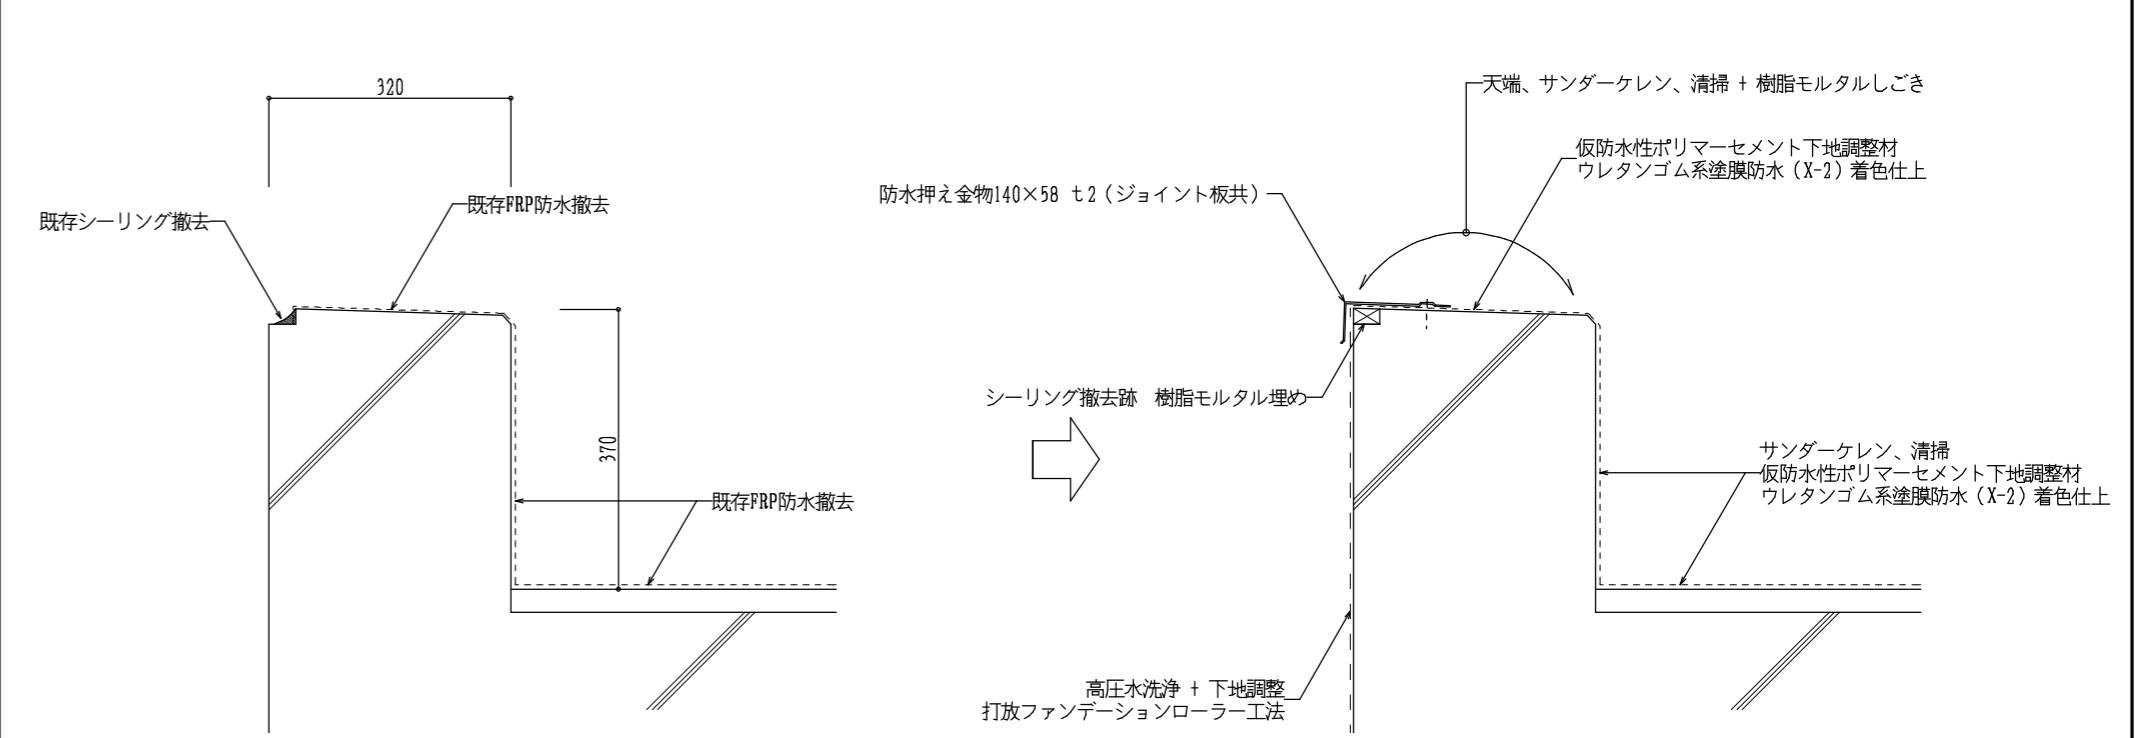


現況撤去図

改修図

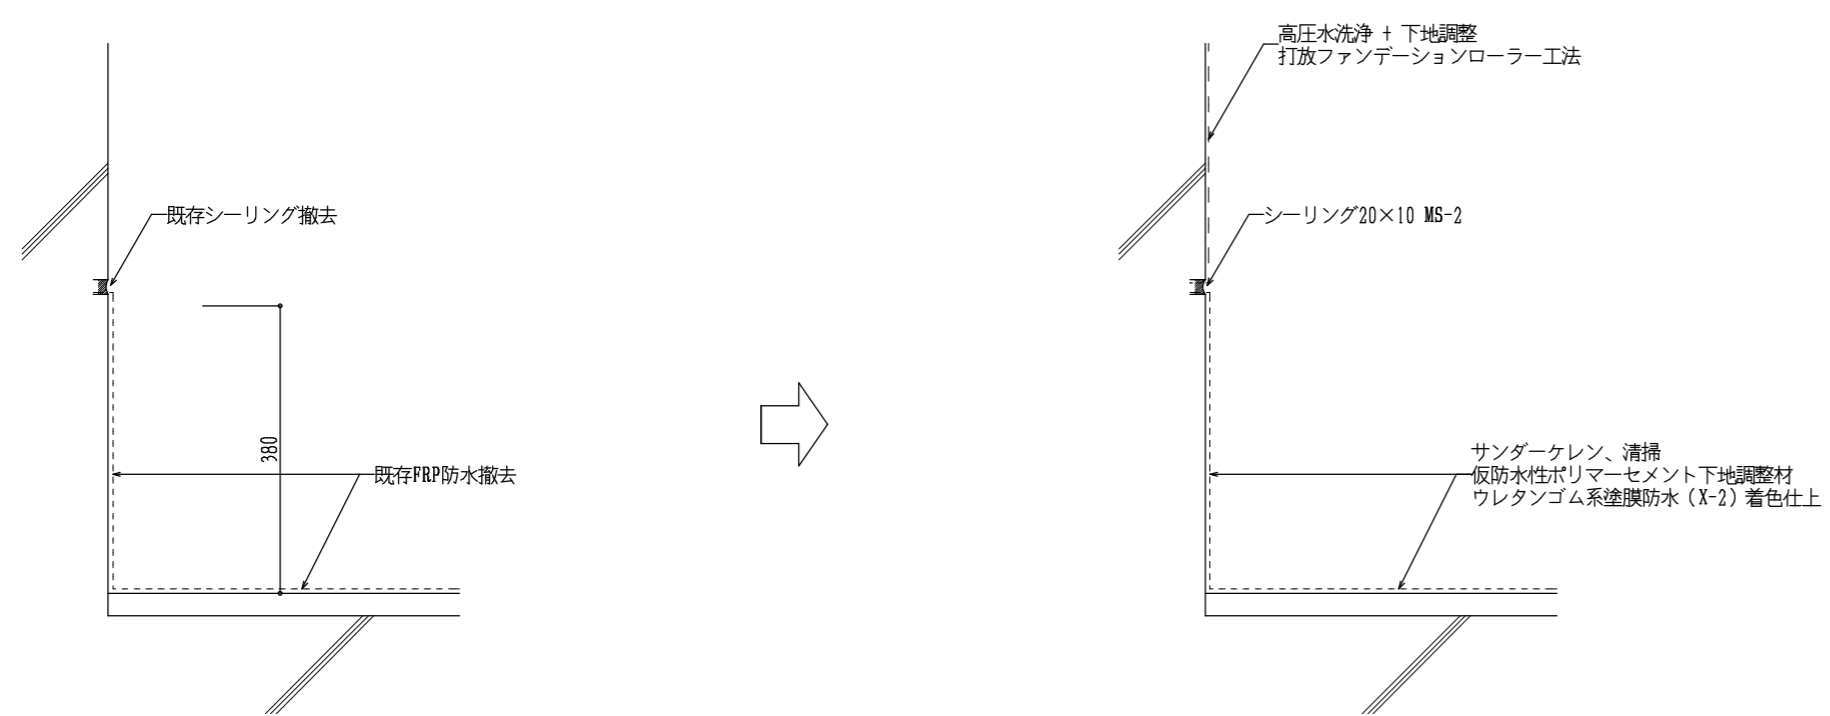


現況撤去図

改修図

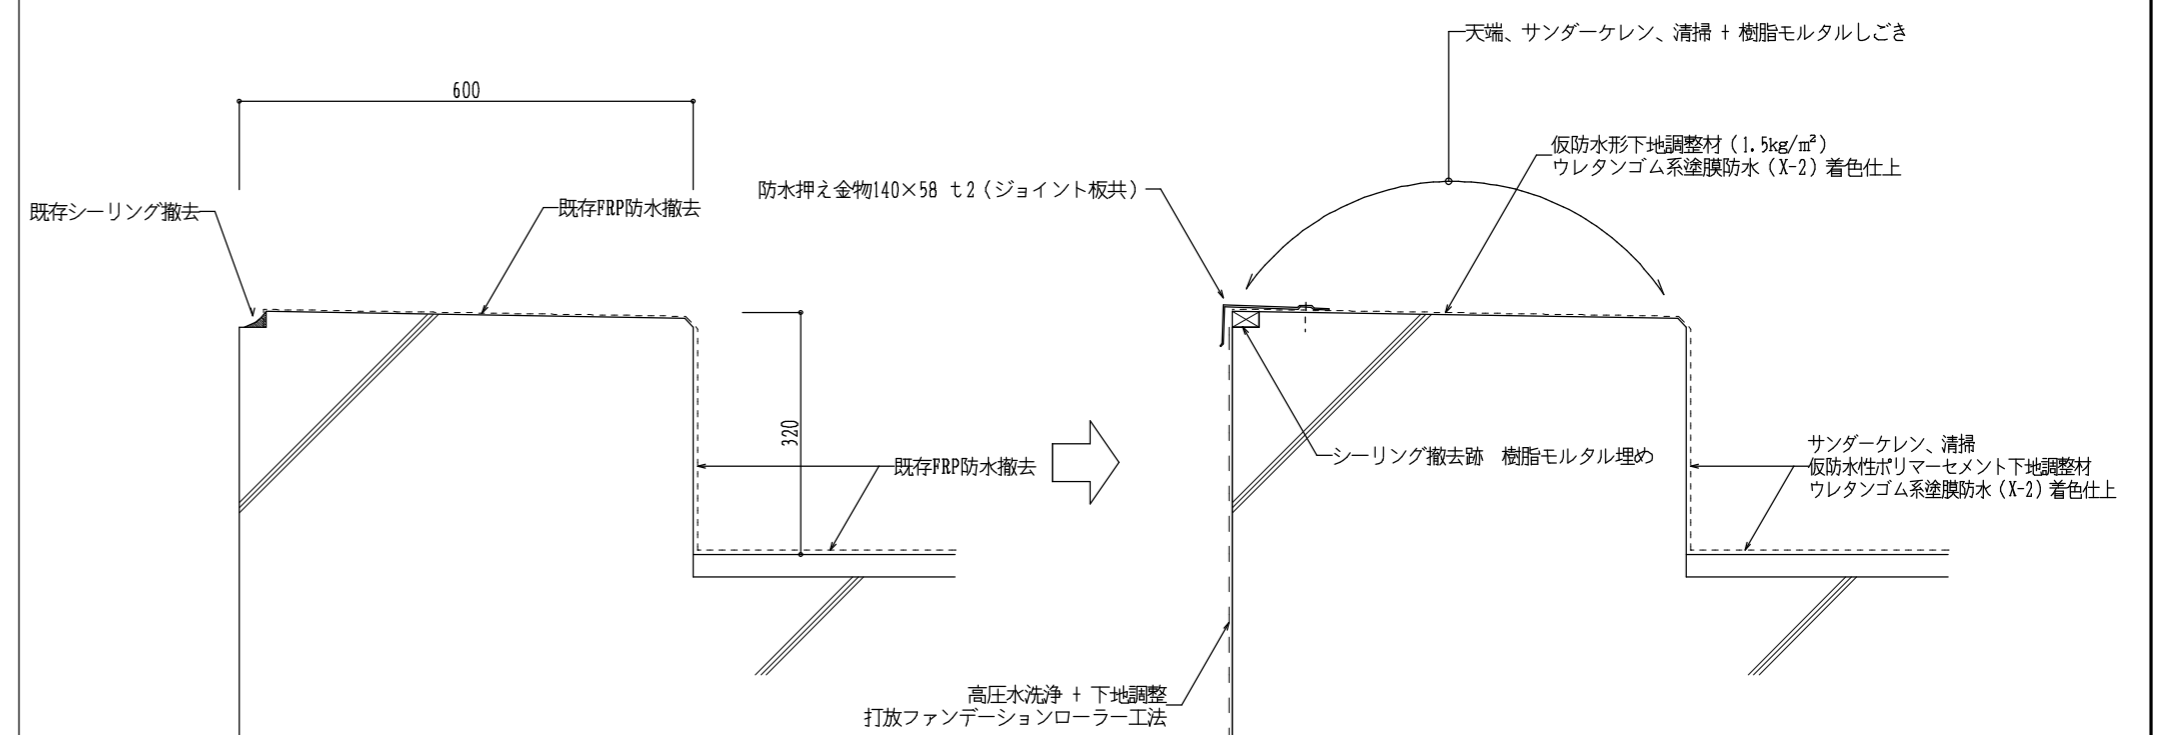


現況撤去図

改修図

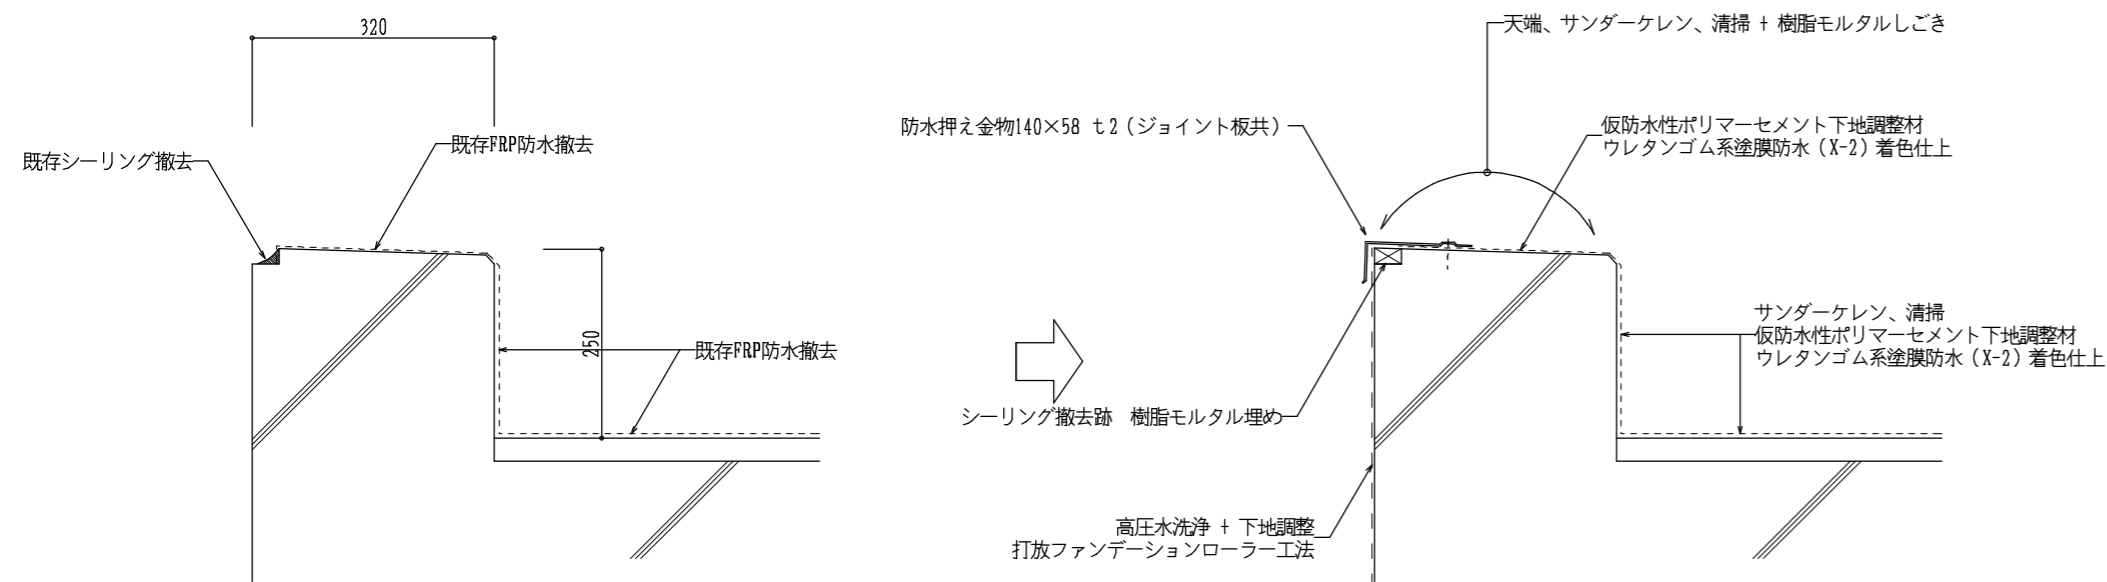


現状撤去図

改修図

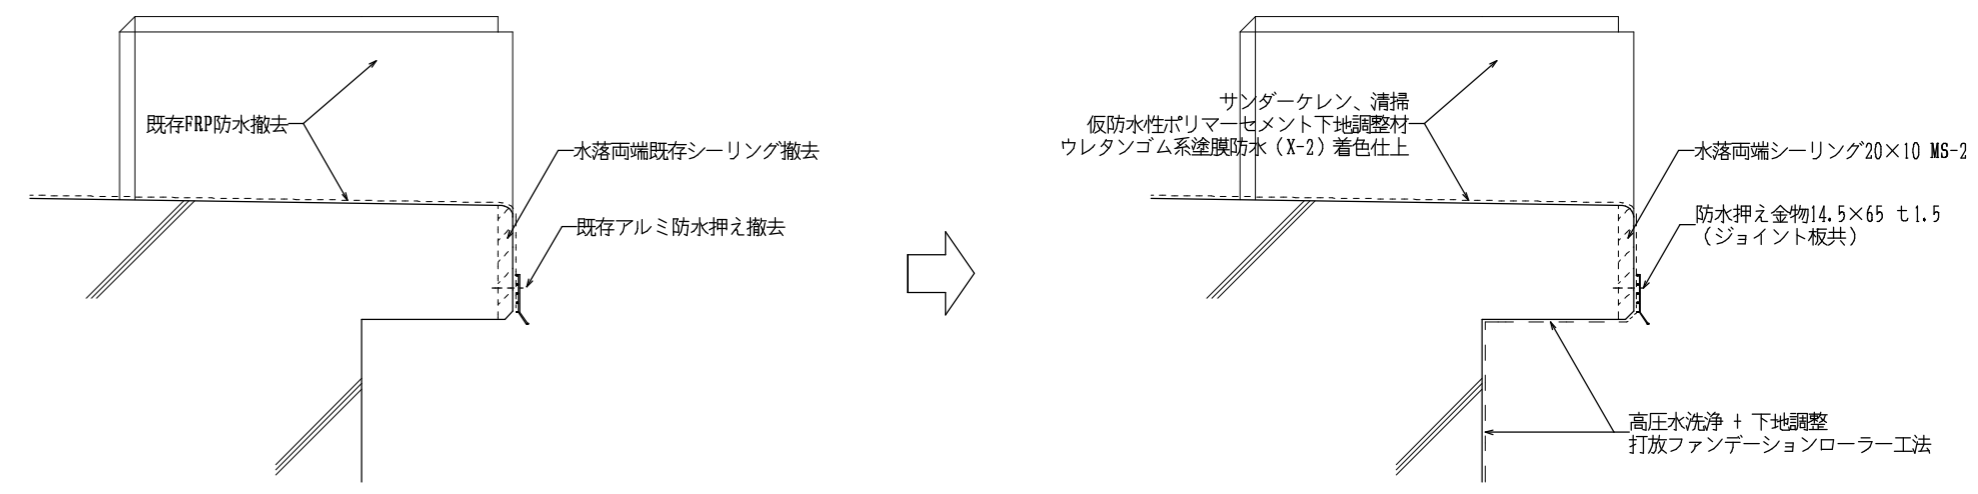


現状撤去図

改修図

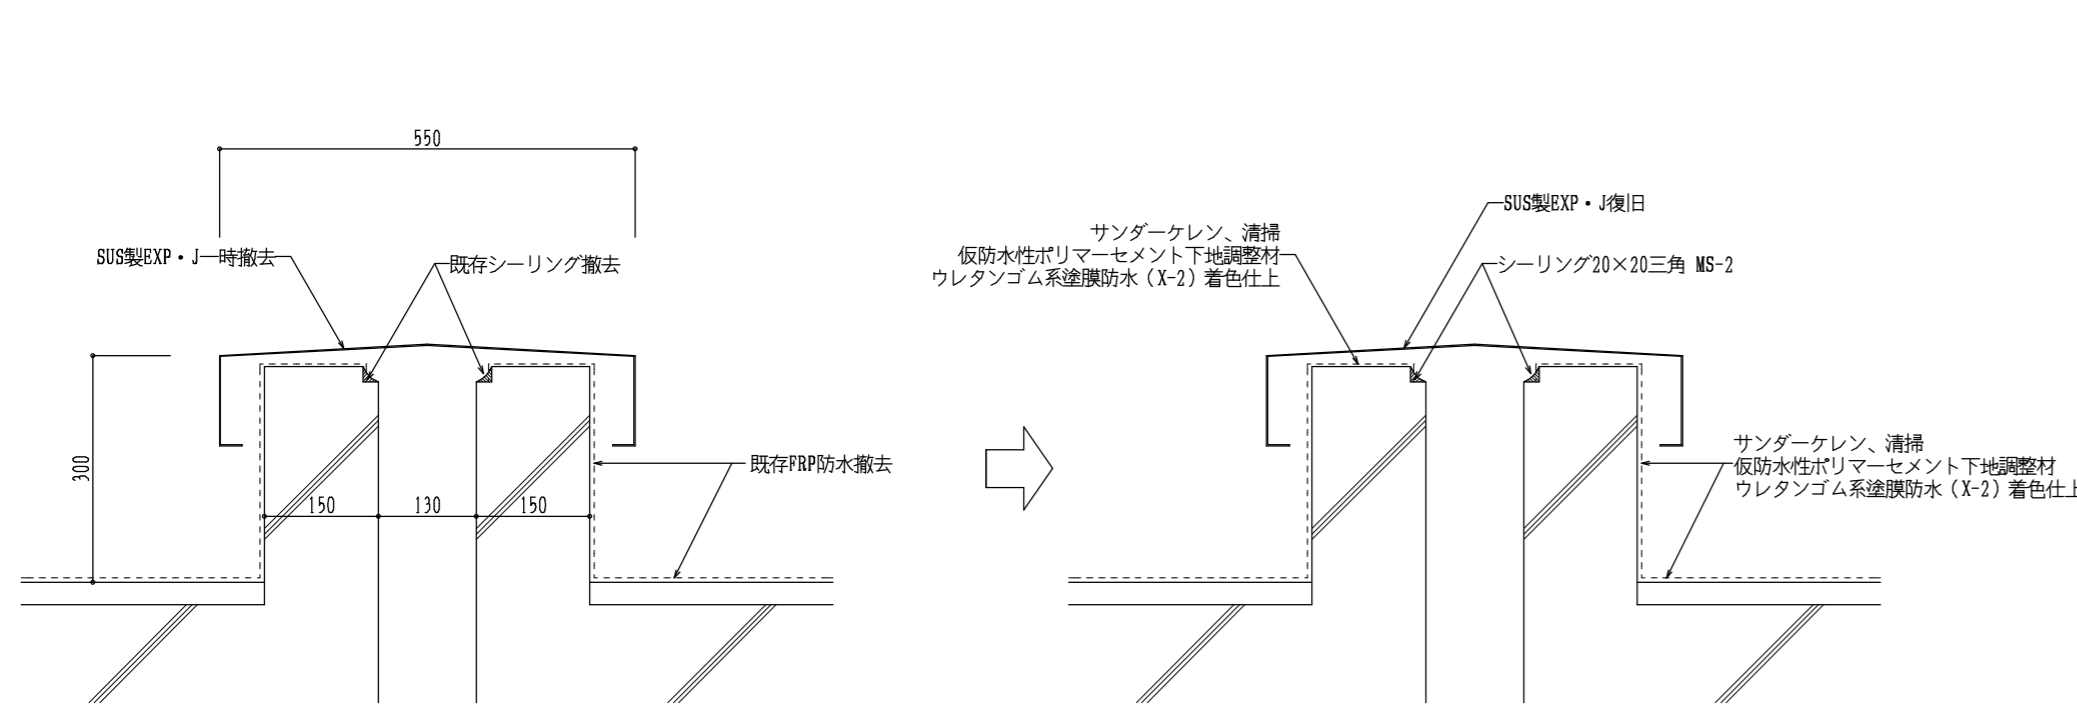


現状撤去図

改修図

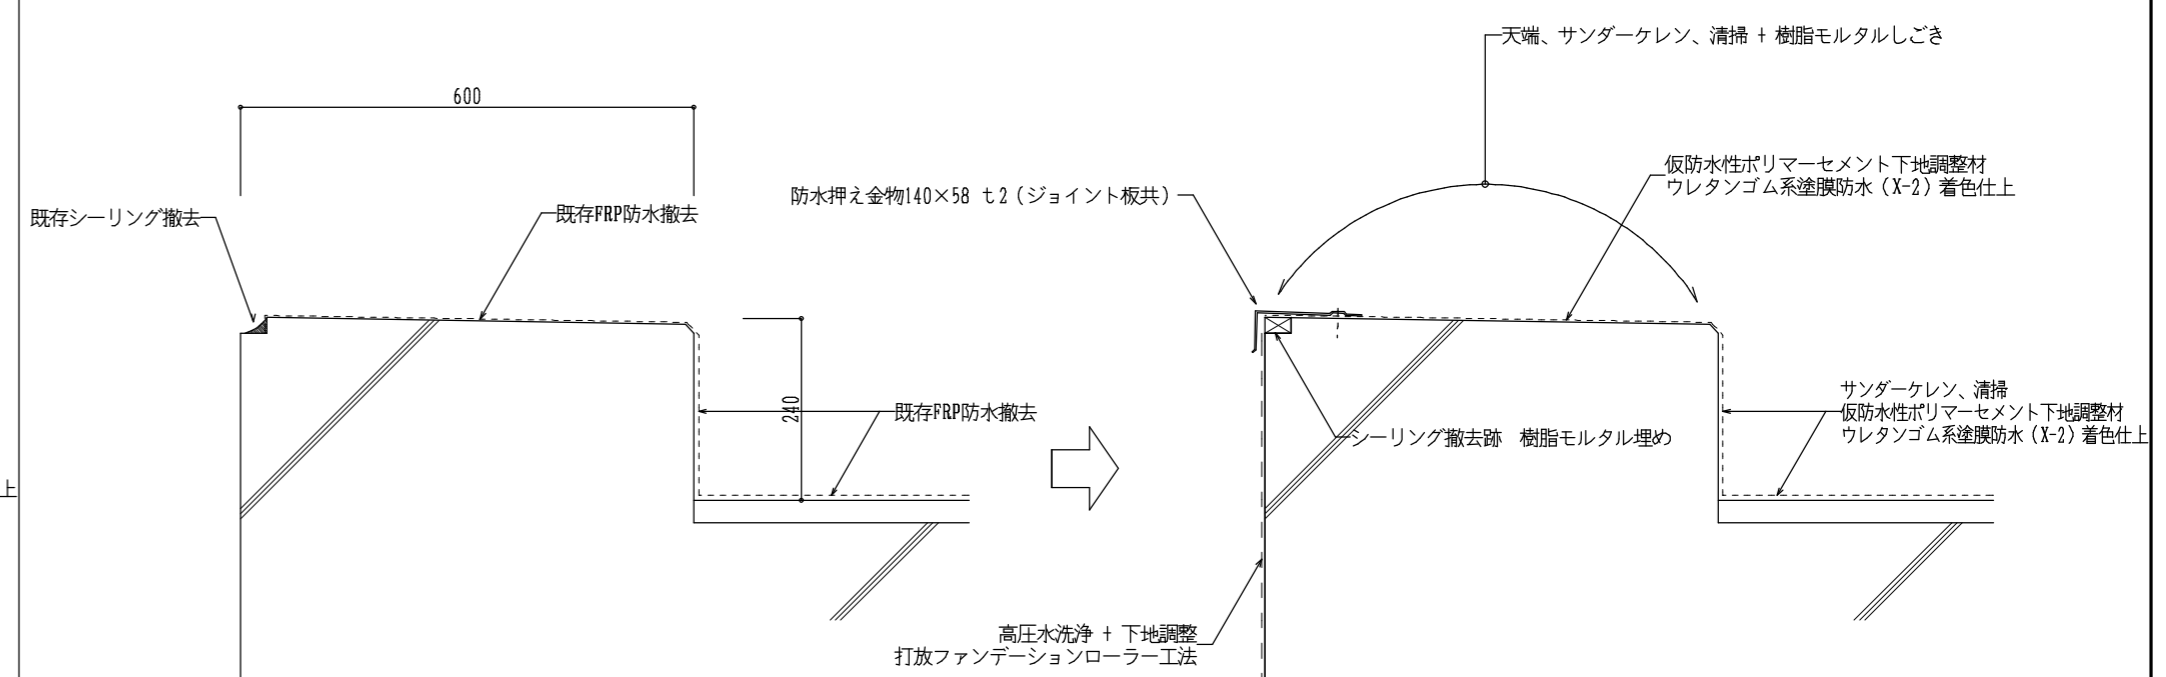


現状撤去図


改修図

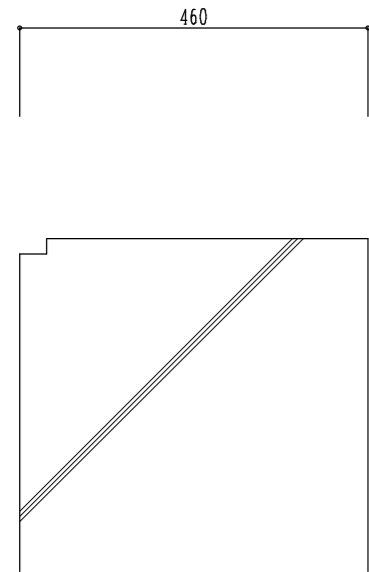


現況撤去図

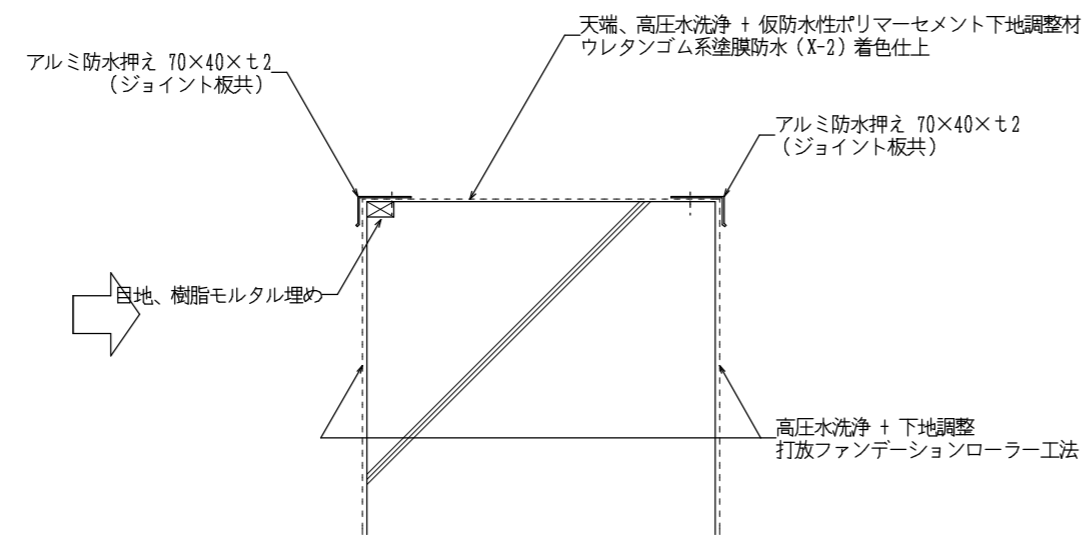


改修図

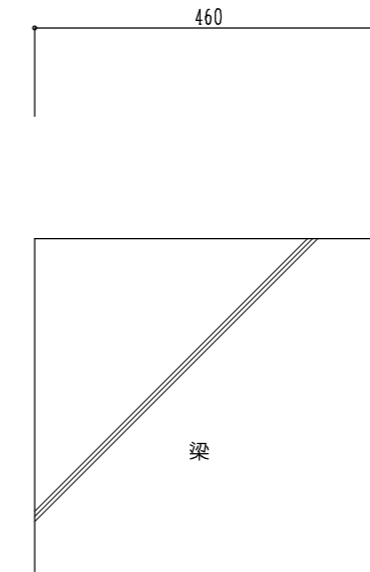


現況撤去図

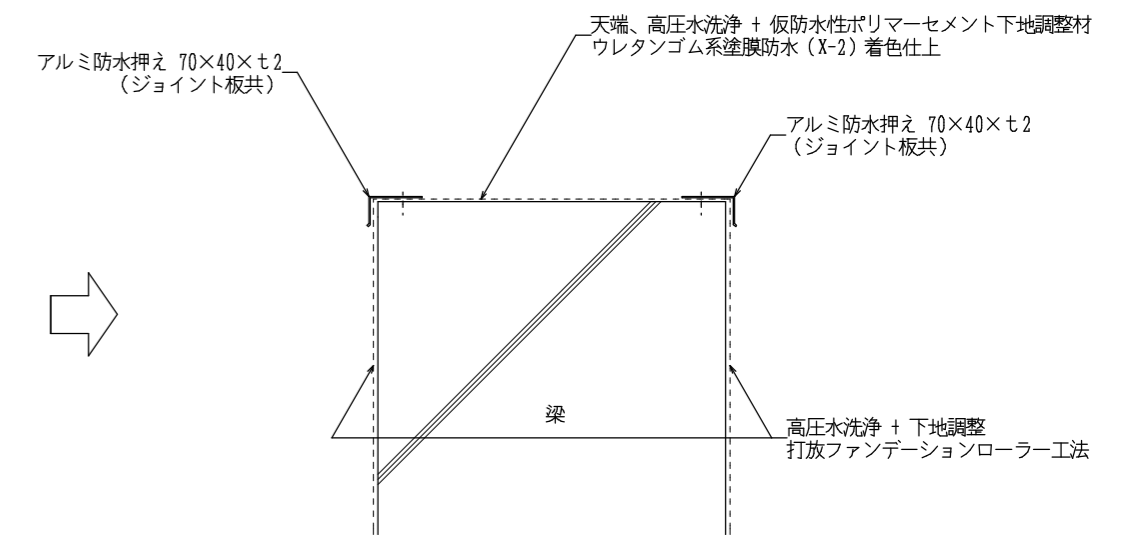


改修図

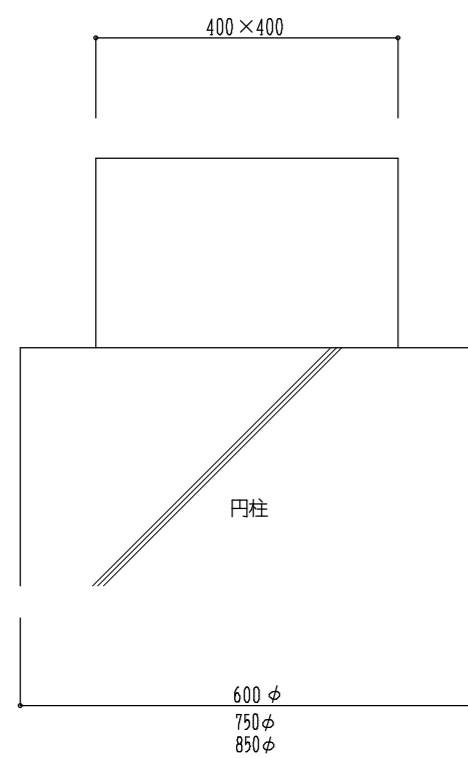


現況撤去図

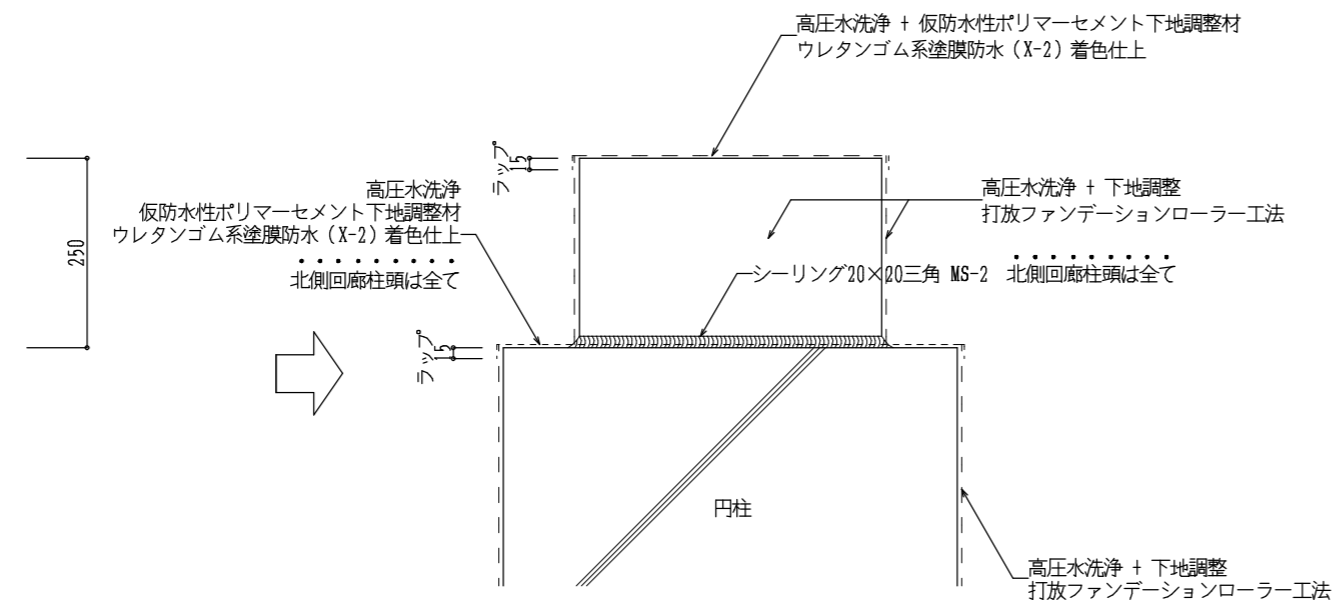


改修図

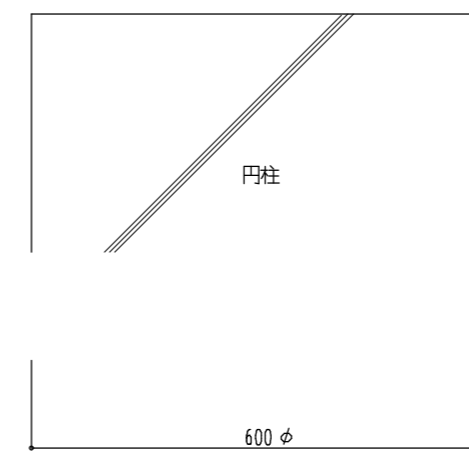

現況撤去図

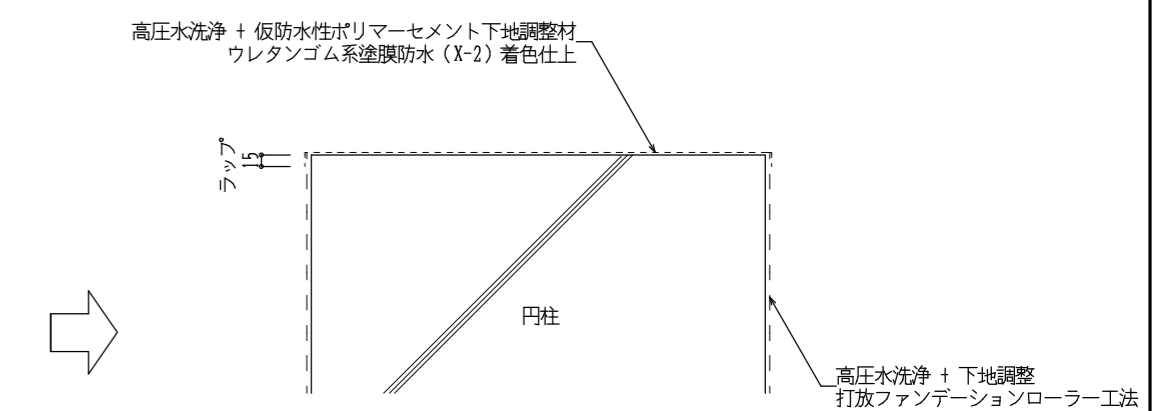


改修図

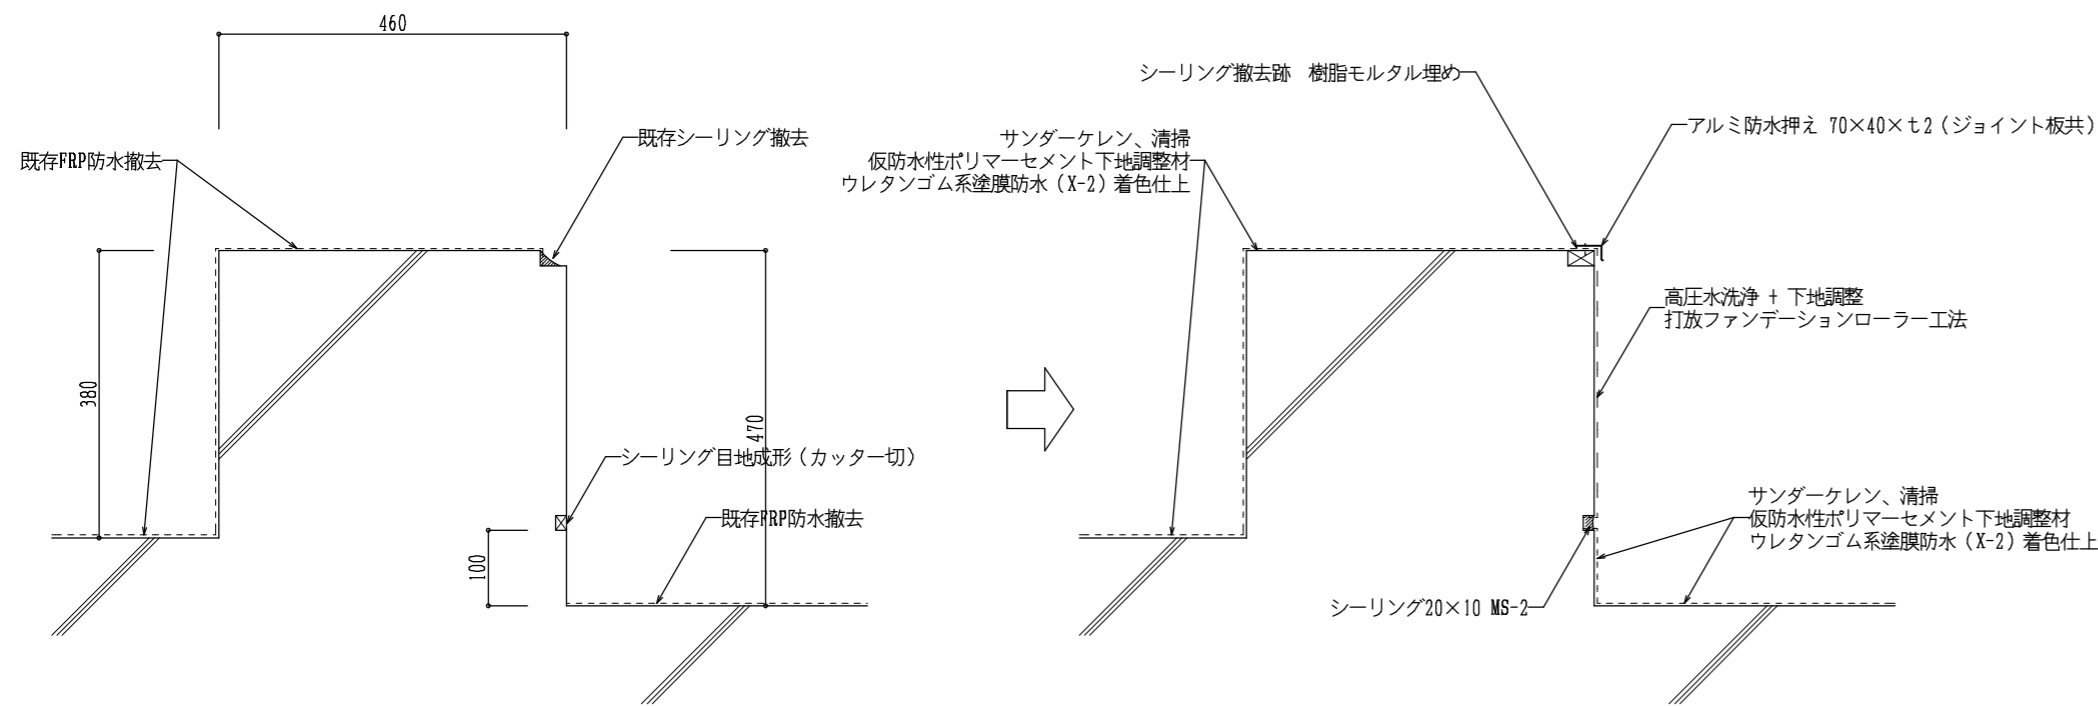


現況撤去図

改修図

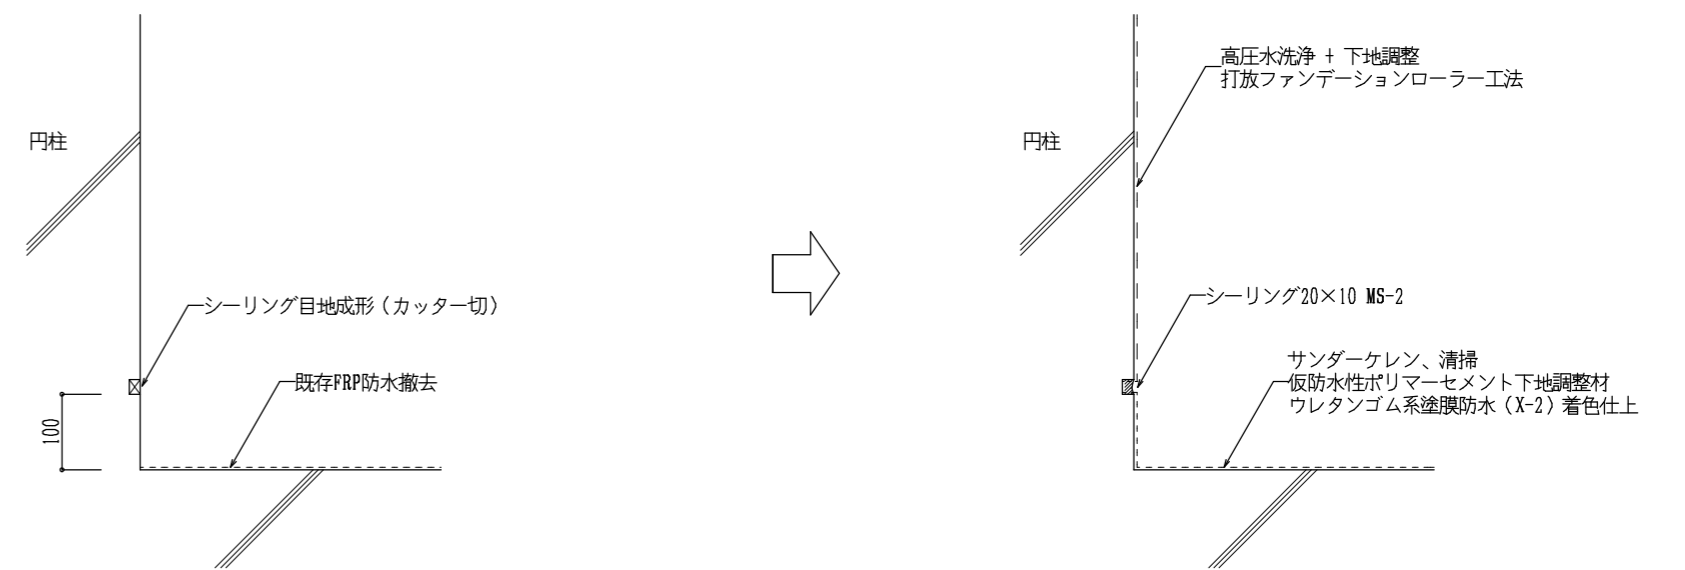


現況撤去図

改修図

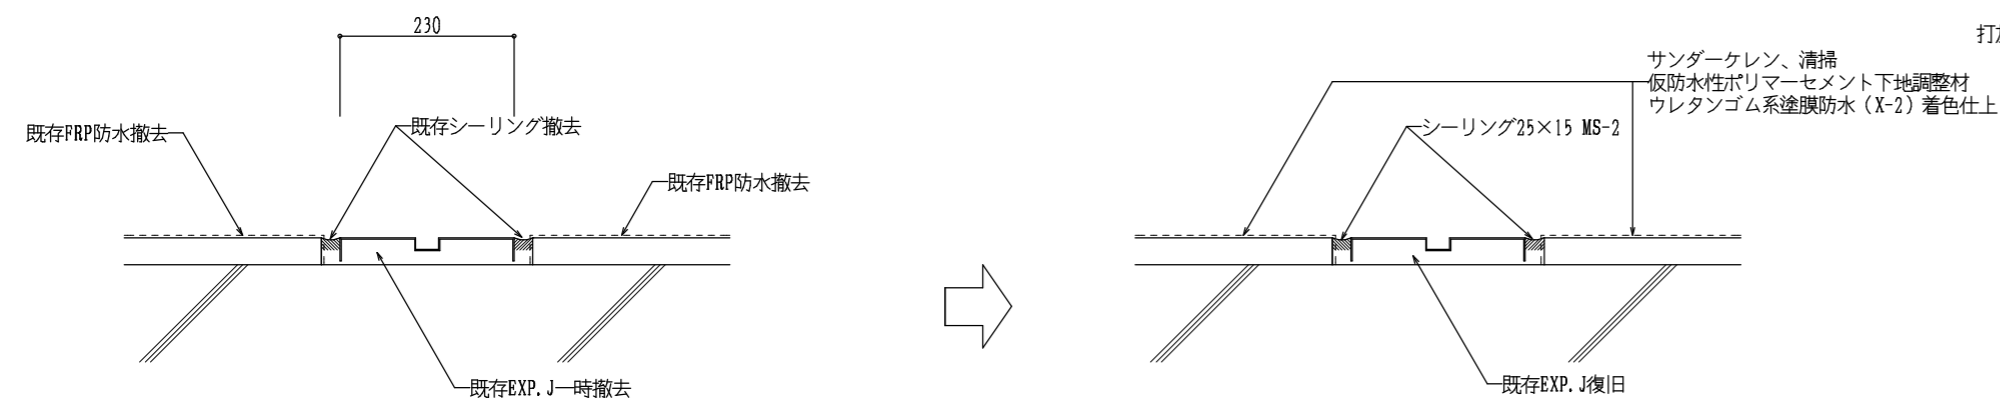




現況撤去図


改修図

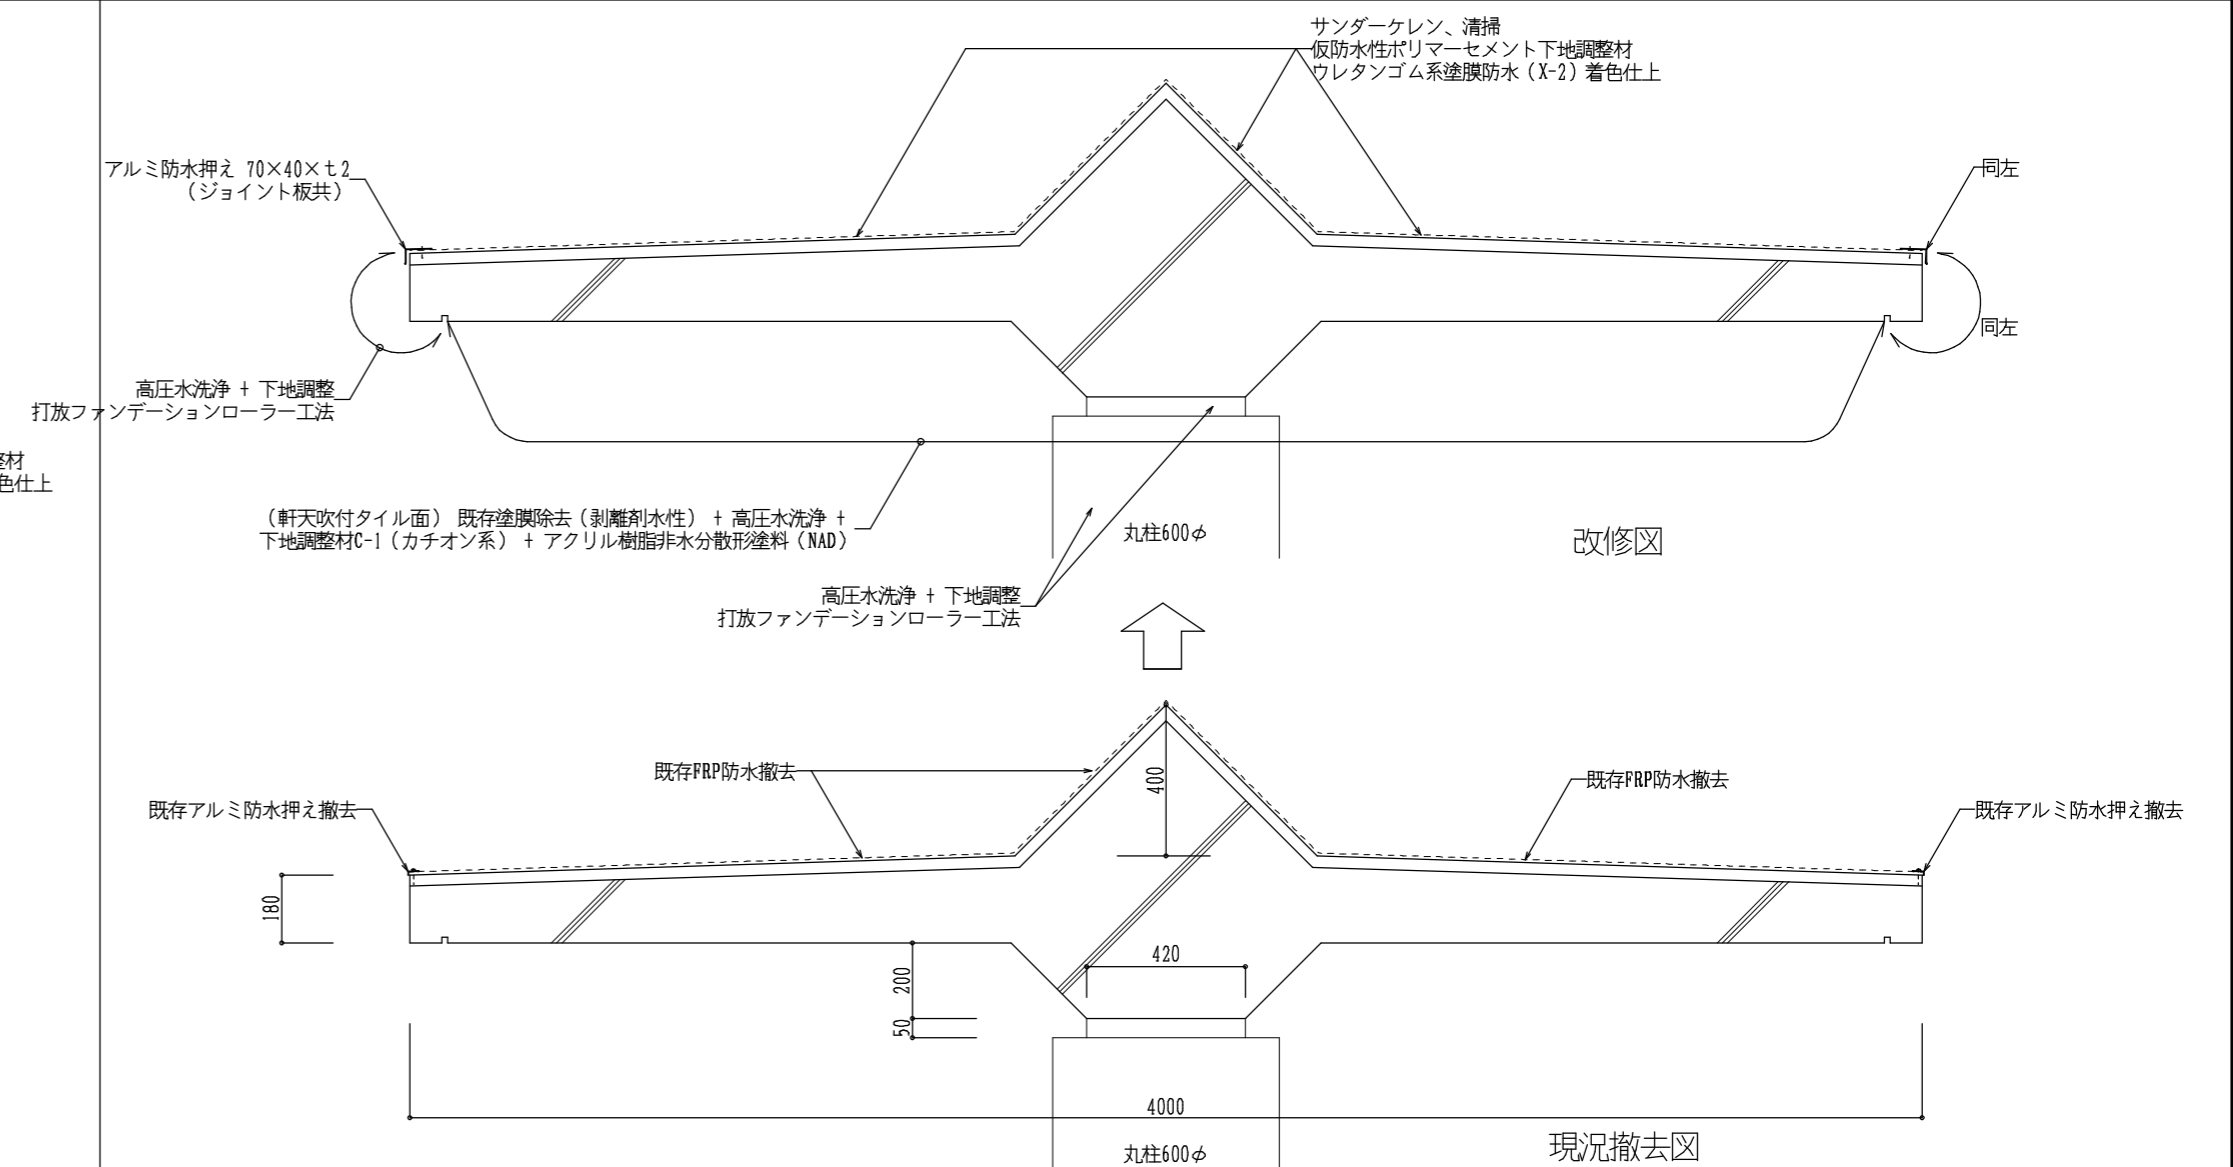



改修図



現況撤去図

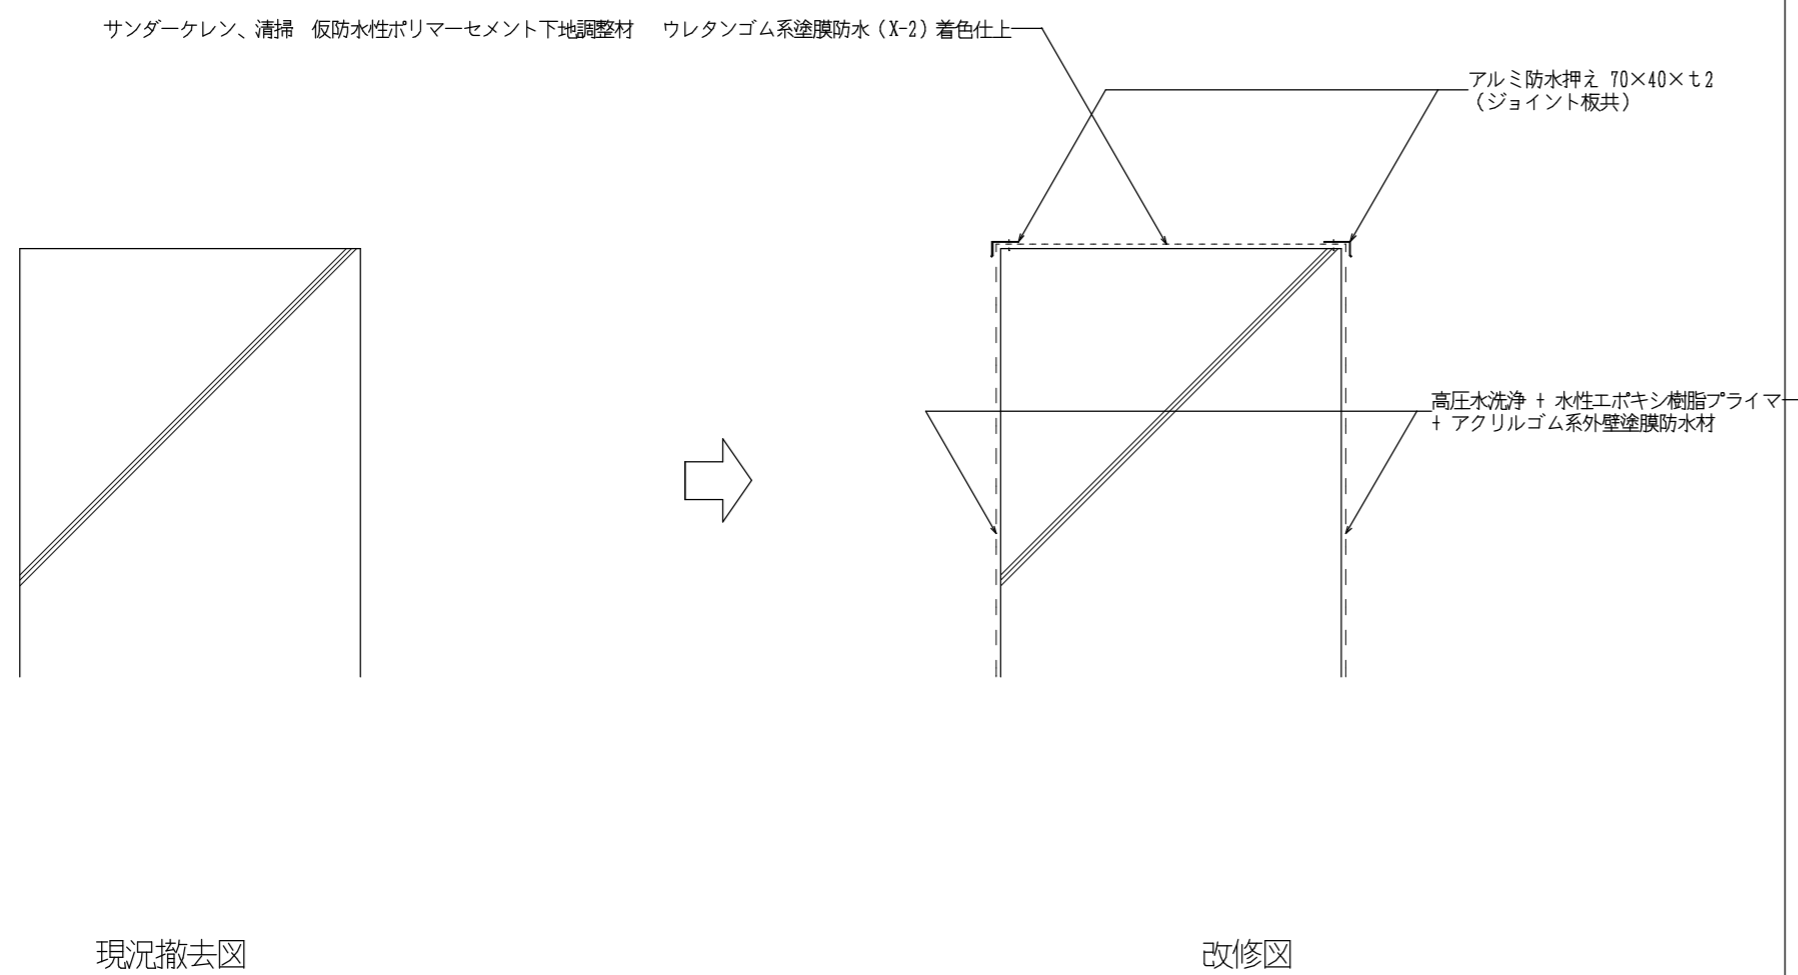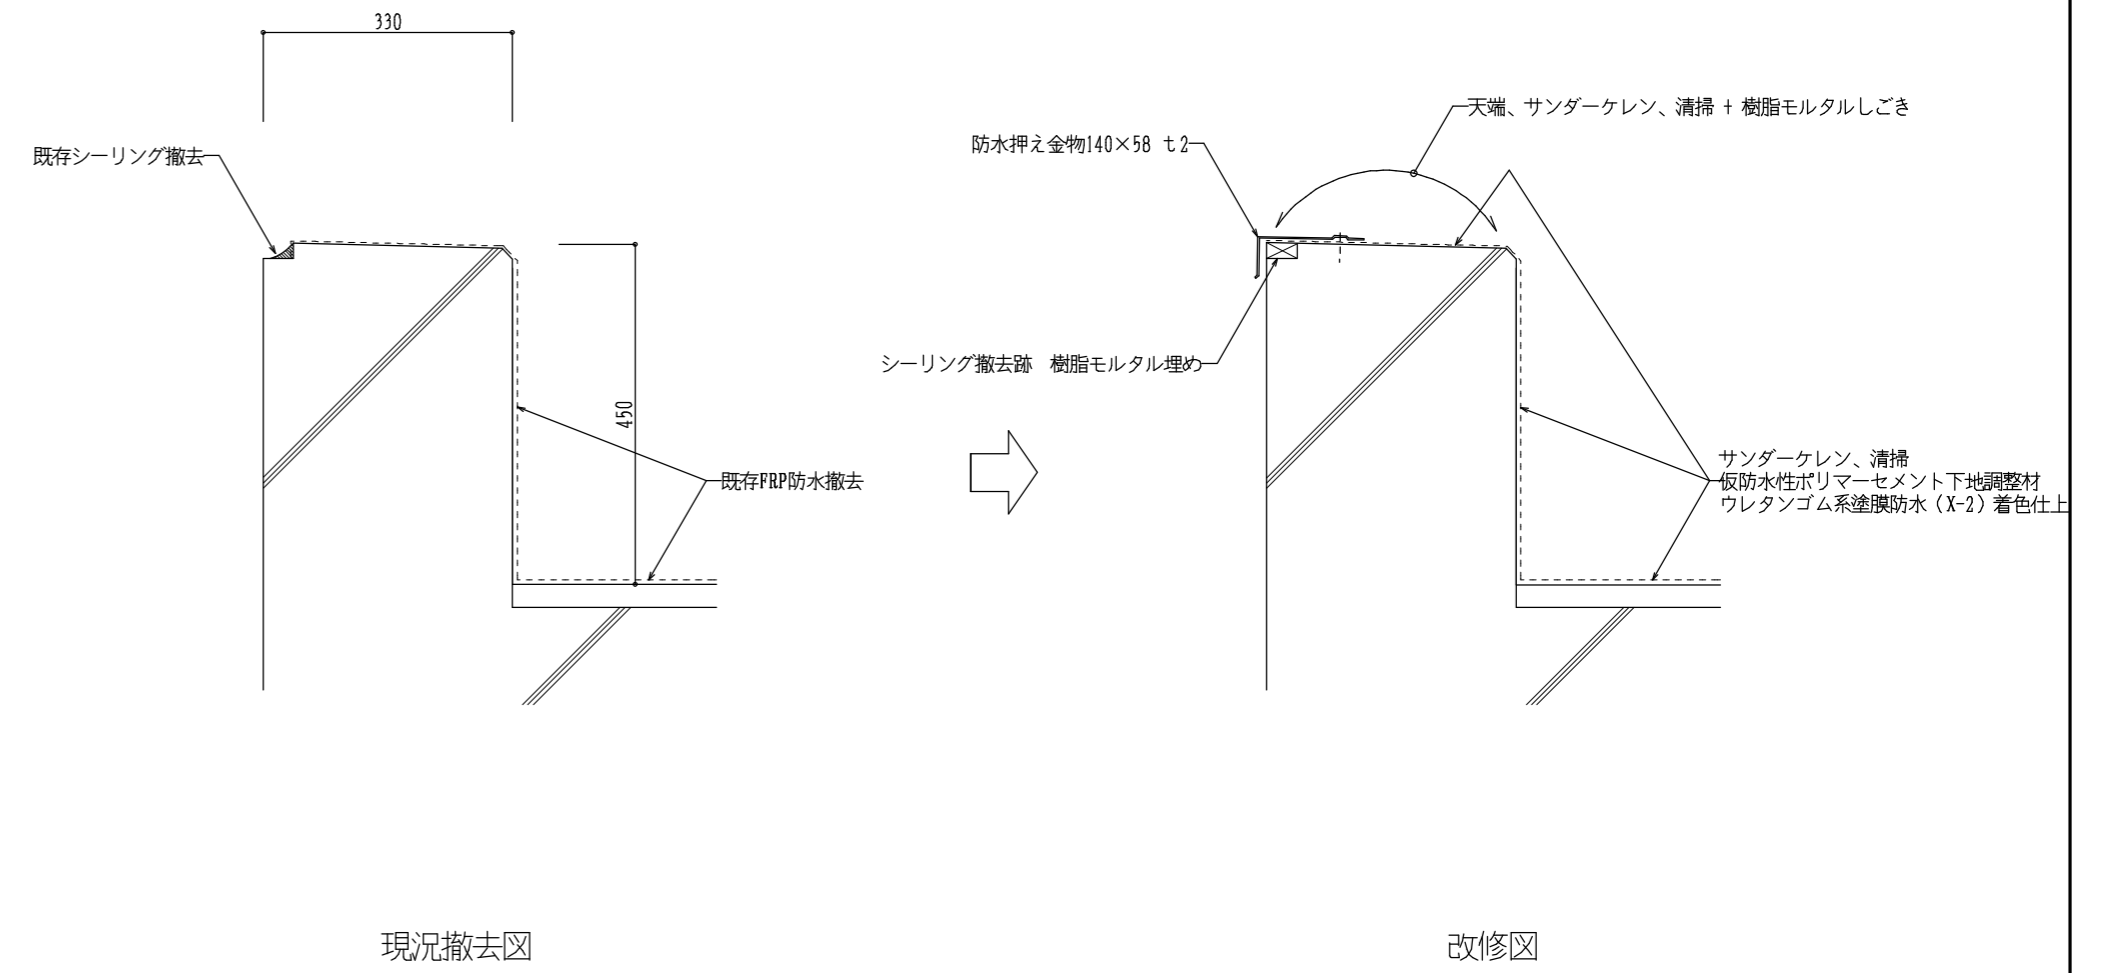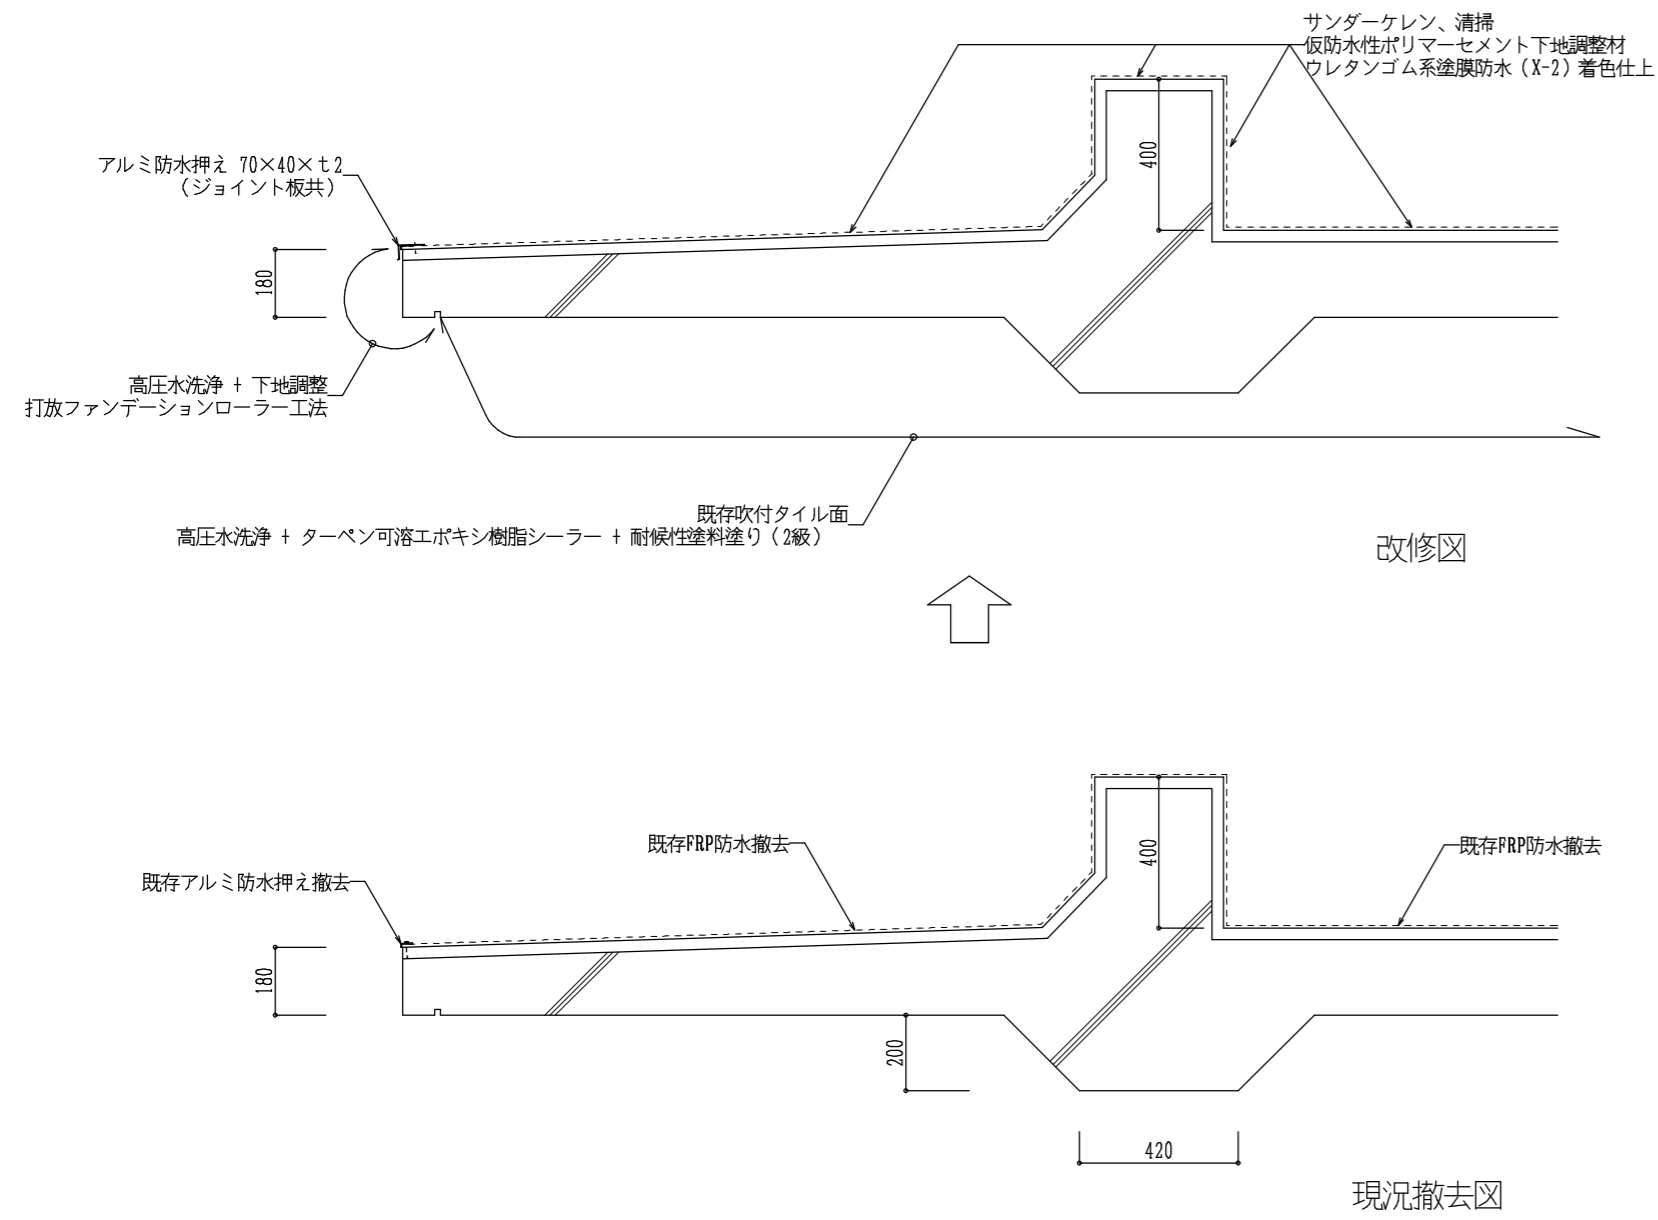

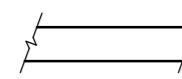
 枠組本足場 巾900 (垂直養生メッシュシート、下部ブルーシート養生 周囲1m 共) を示す。

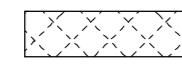 単管棚足場を示す。(下部はブルーシート養生 共)

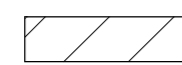
 ローリングタワー可動部分 (下部ブルーシート養生 共)

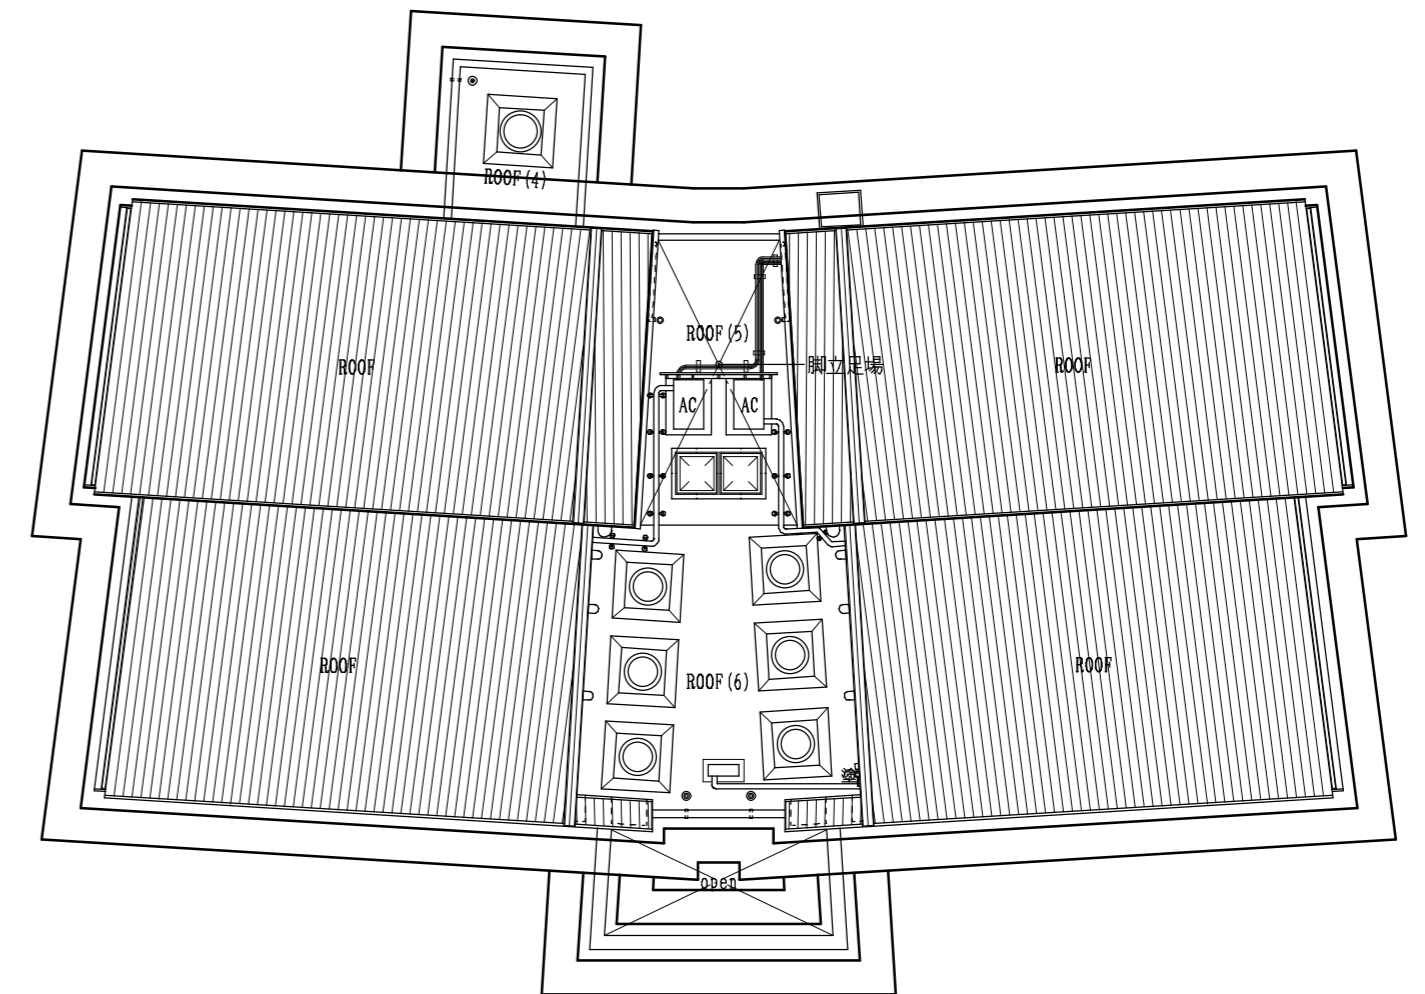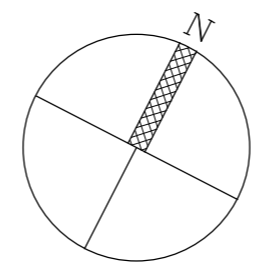


仮設計画図 火葬棟屋根伏図 (参考) 1:200

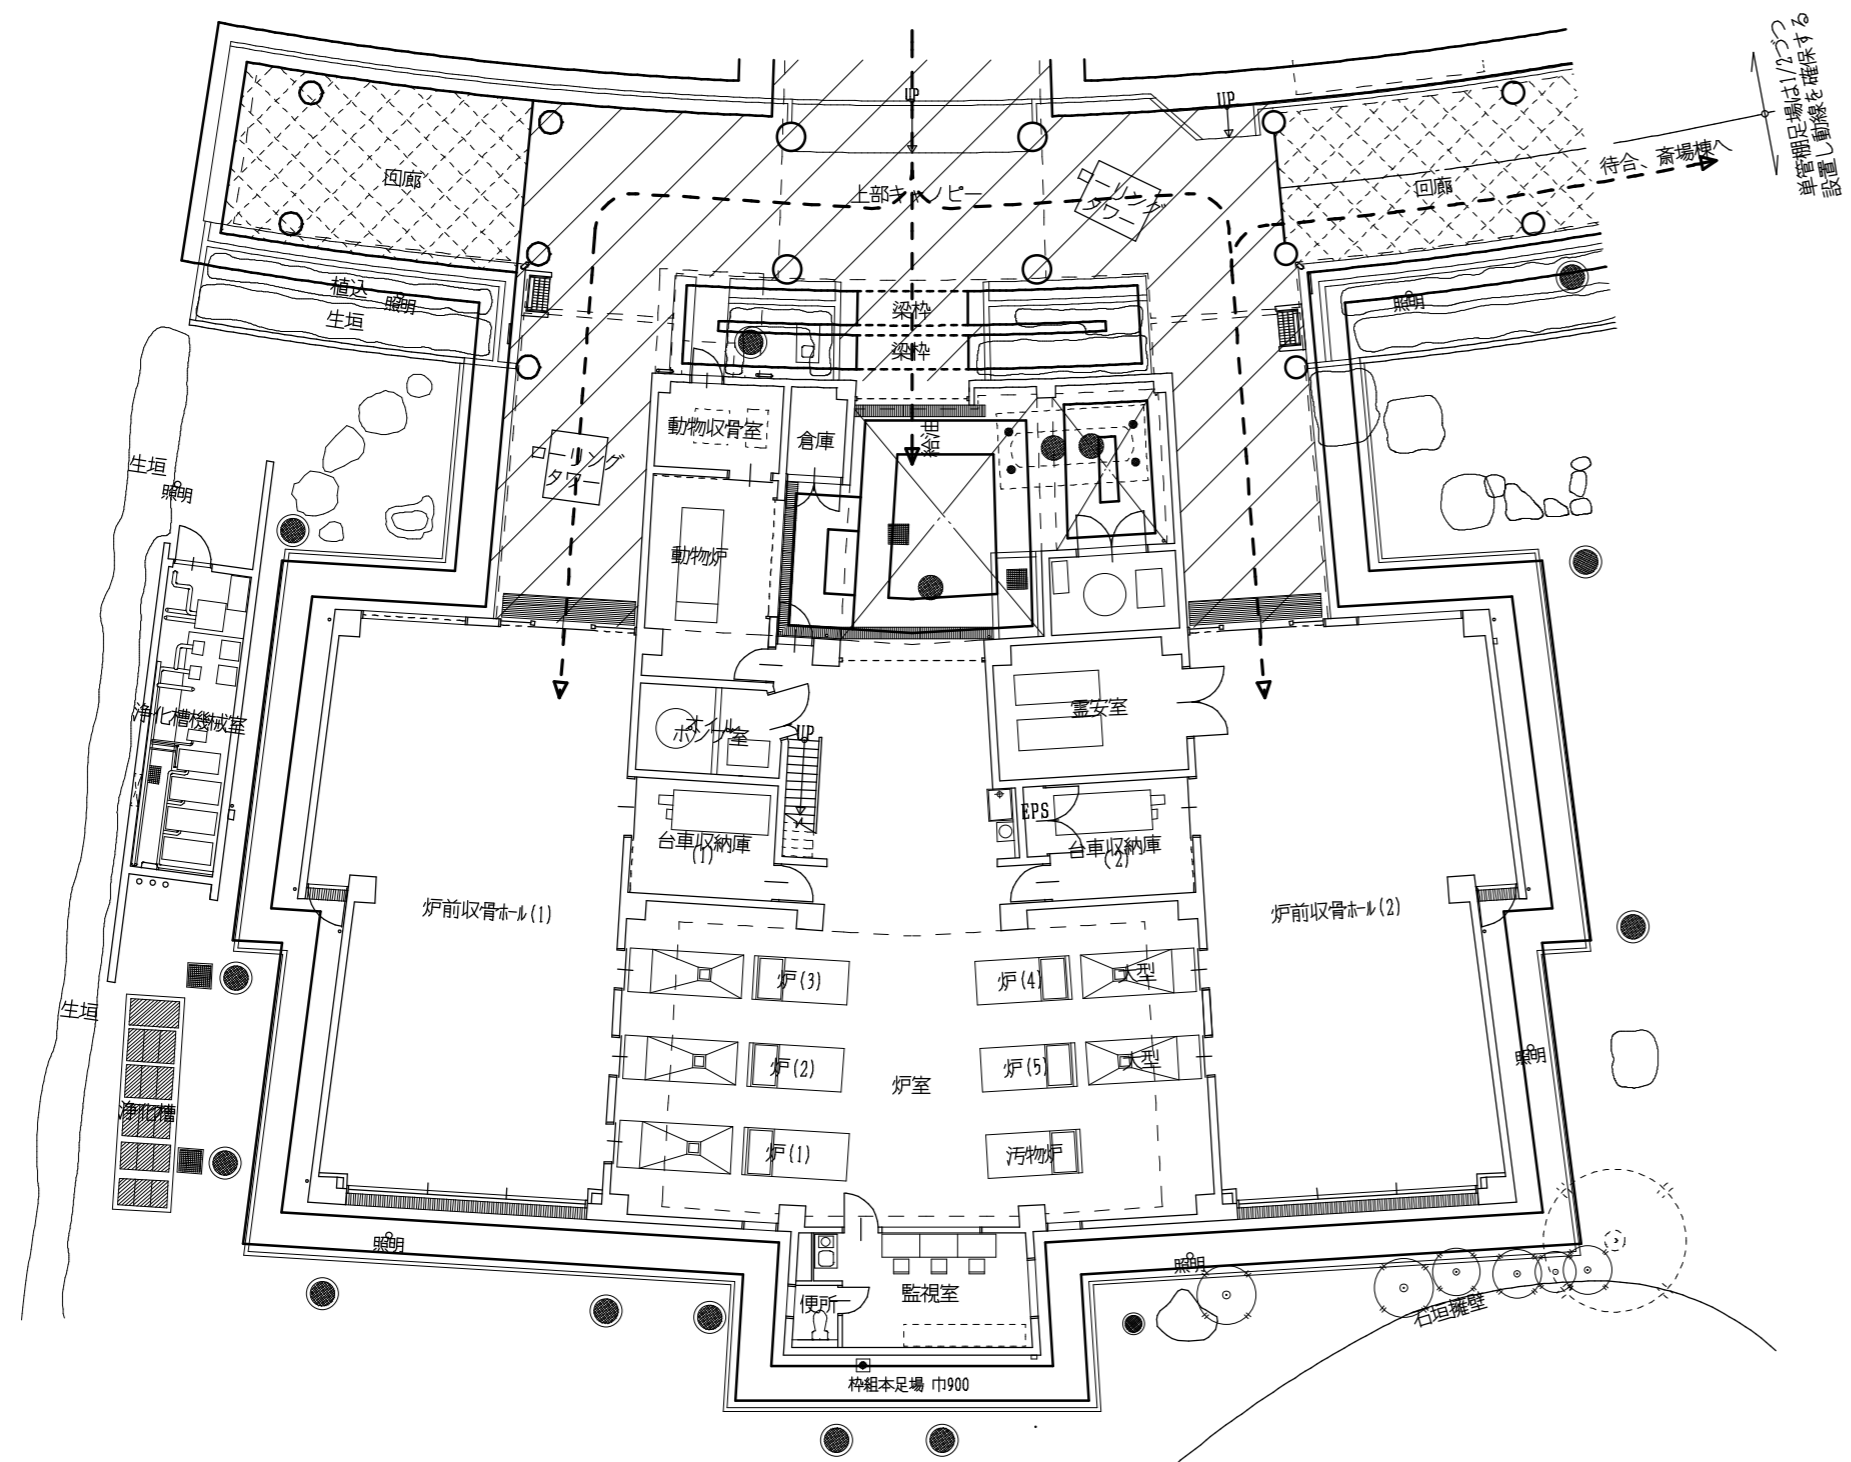



仮設計画図 火葬棟1階平面図 (参考) 1:200

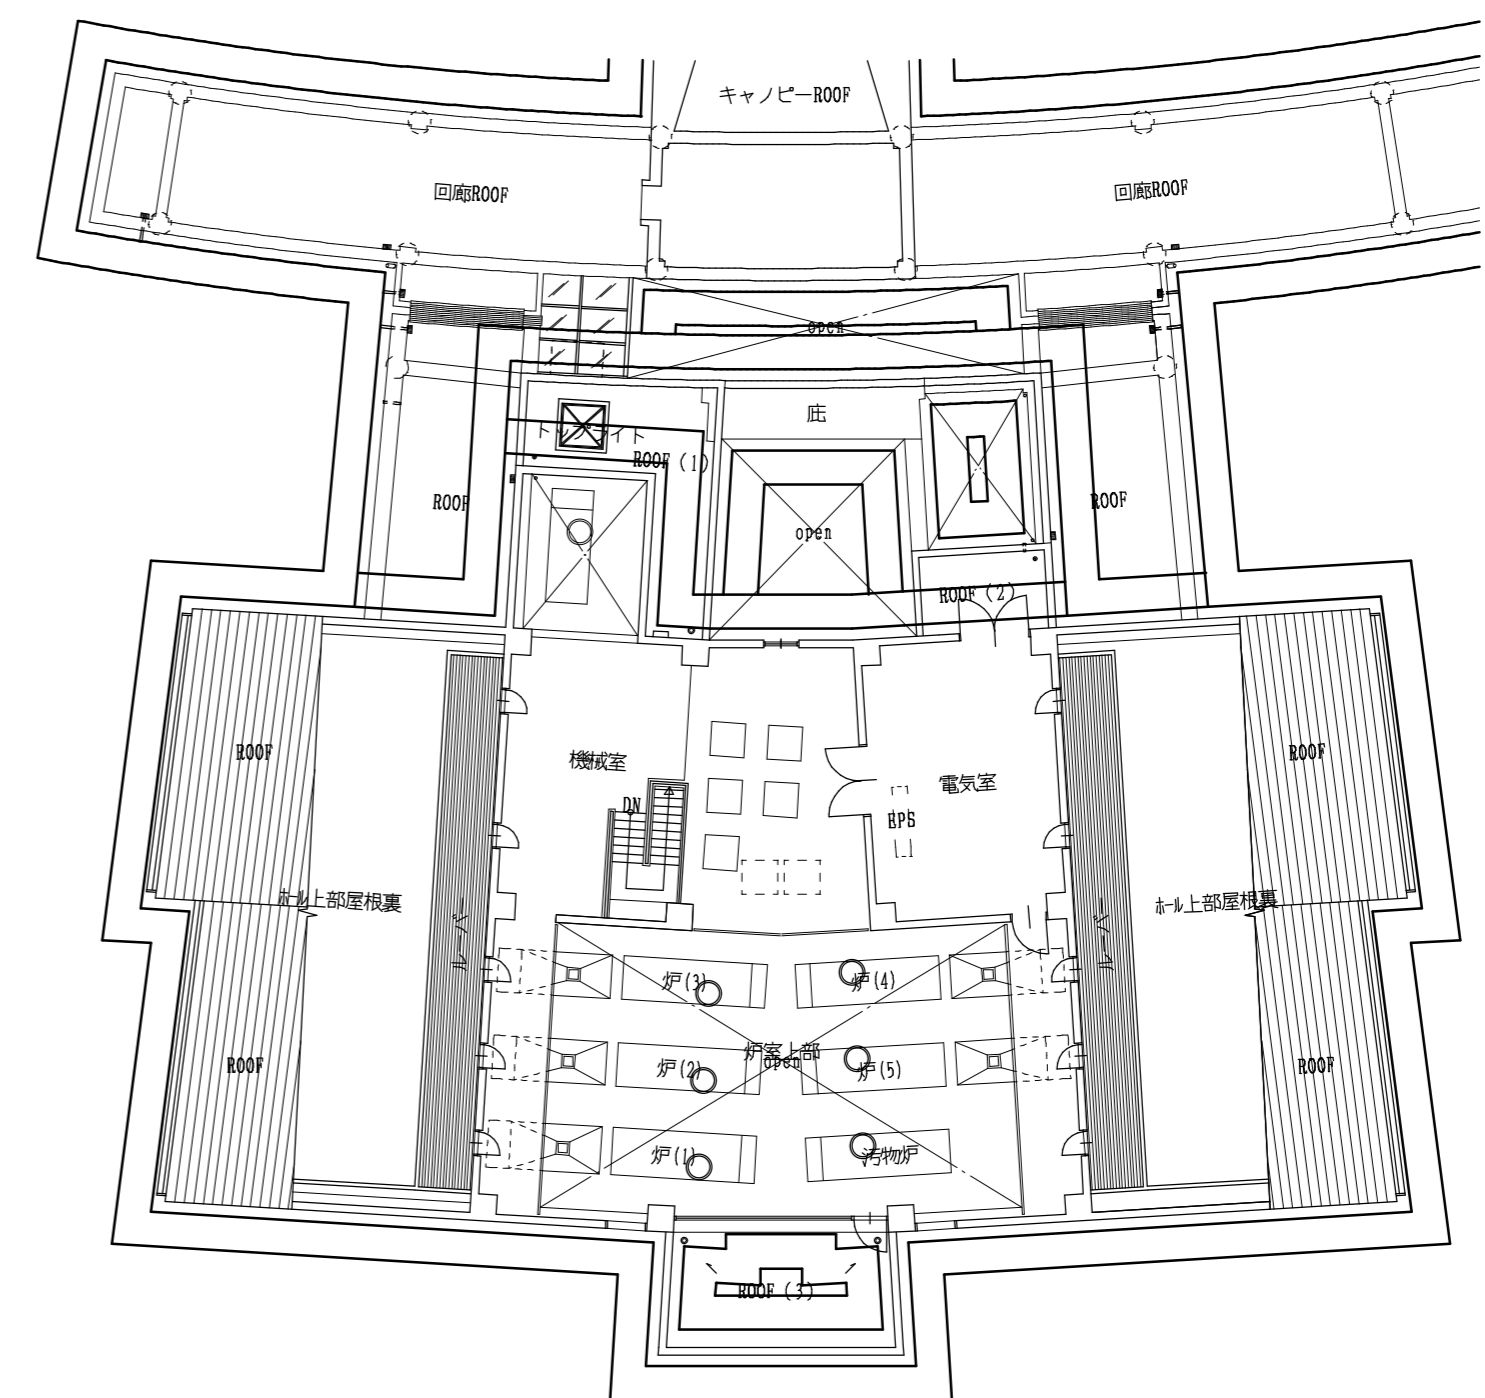


仮設計画図 火葬棟2階平面図 (参考) 1:200

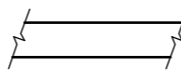
 枠組本足場 巾900 (垂直養生メッシュシート、下部ブルーシート養生 周囲1m 共) を示す。

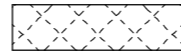 単管棚足場を示す。(下部はブルーシート養生 共)

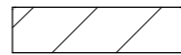
 ローリングタワー可動部分 (下部ブルーシート養生 共)

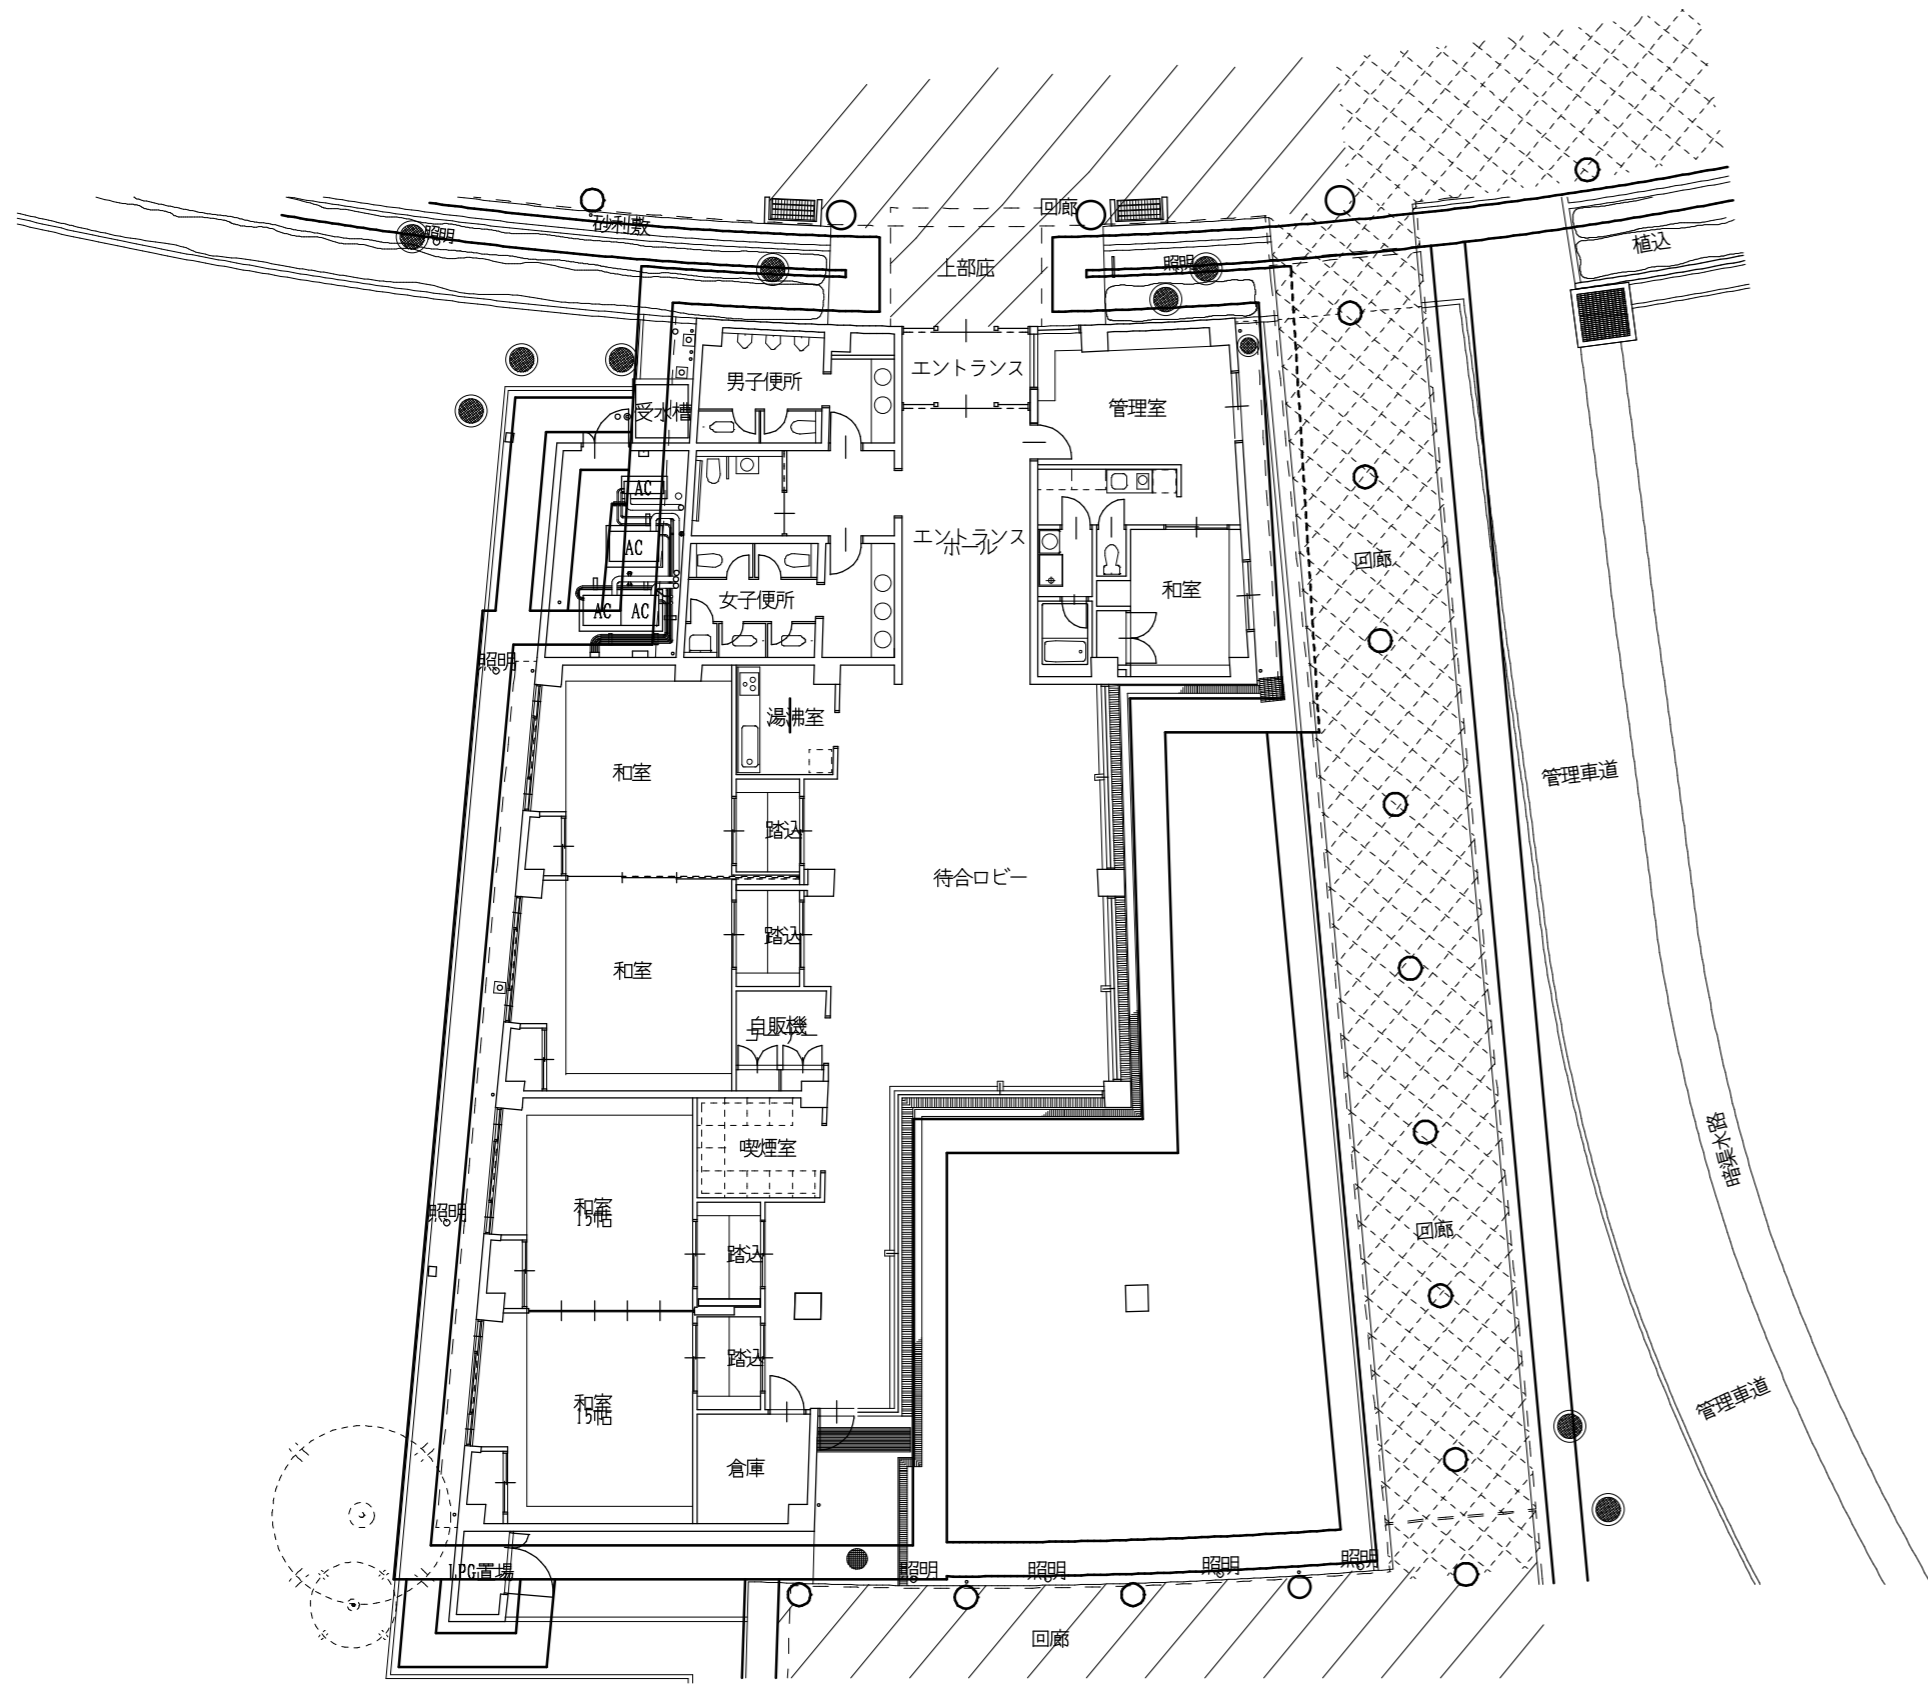


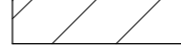
仮設計画図 待合棟平面図 (参考) 1:200

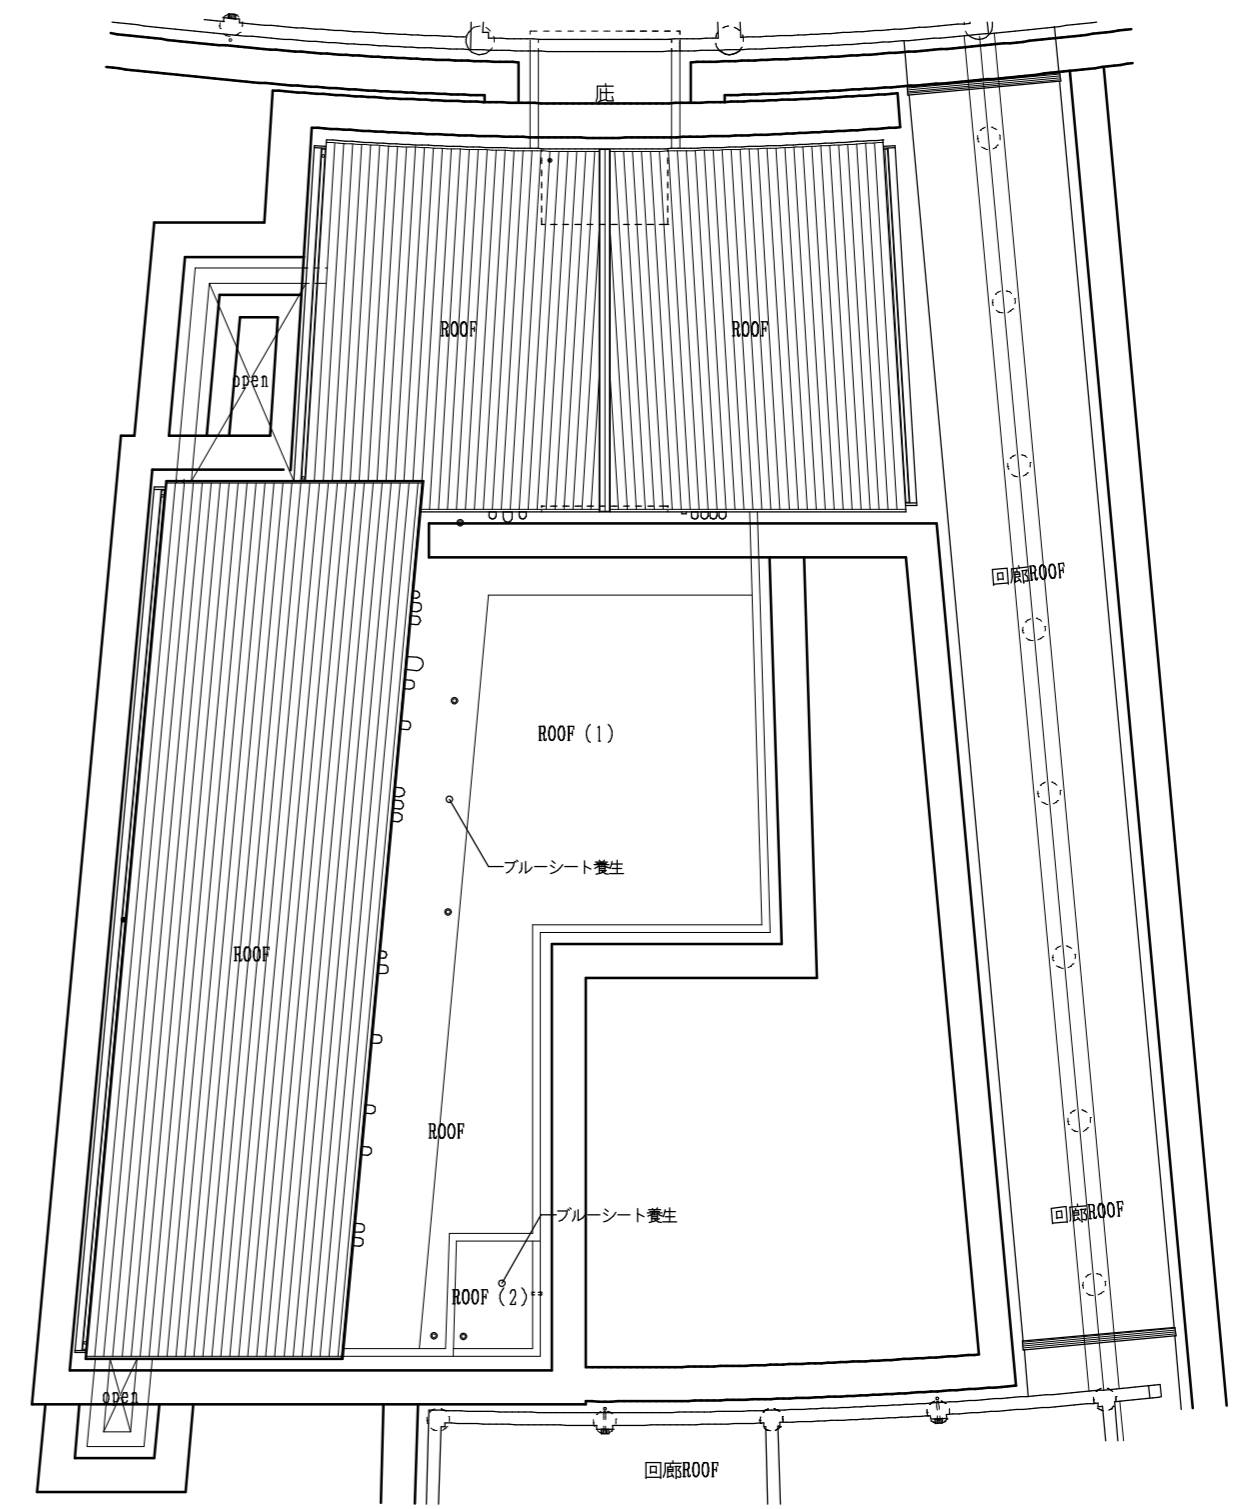


仮設計画図 待合棟屋根伏図 (参考) 1:200


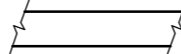
 枠組本足場 巾900 (垂直養生メッシュシート、下部ブルーシート養生 周囲1m 共) を示す。

 単管棚足場を示す。(下部はブルーシート養生 共)


 ローリングタワー可動部分 (下部ブルーシート養生 共)

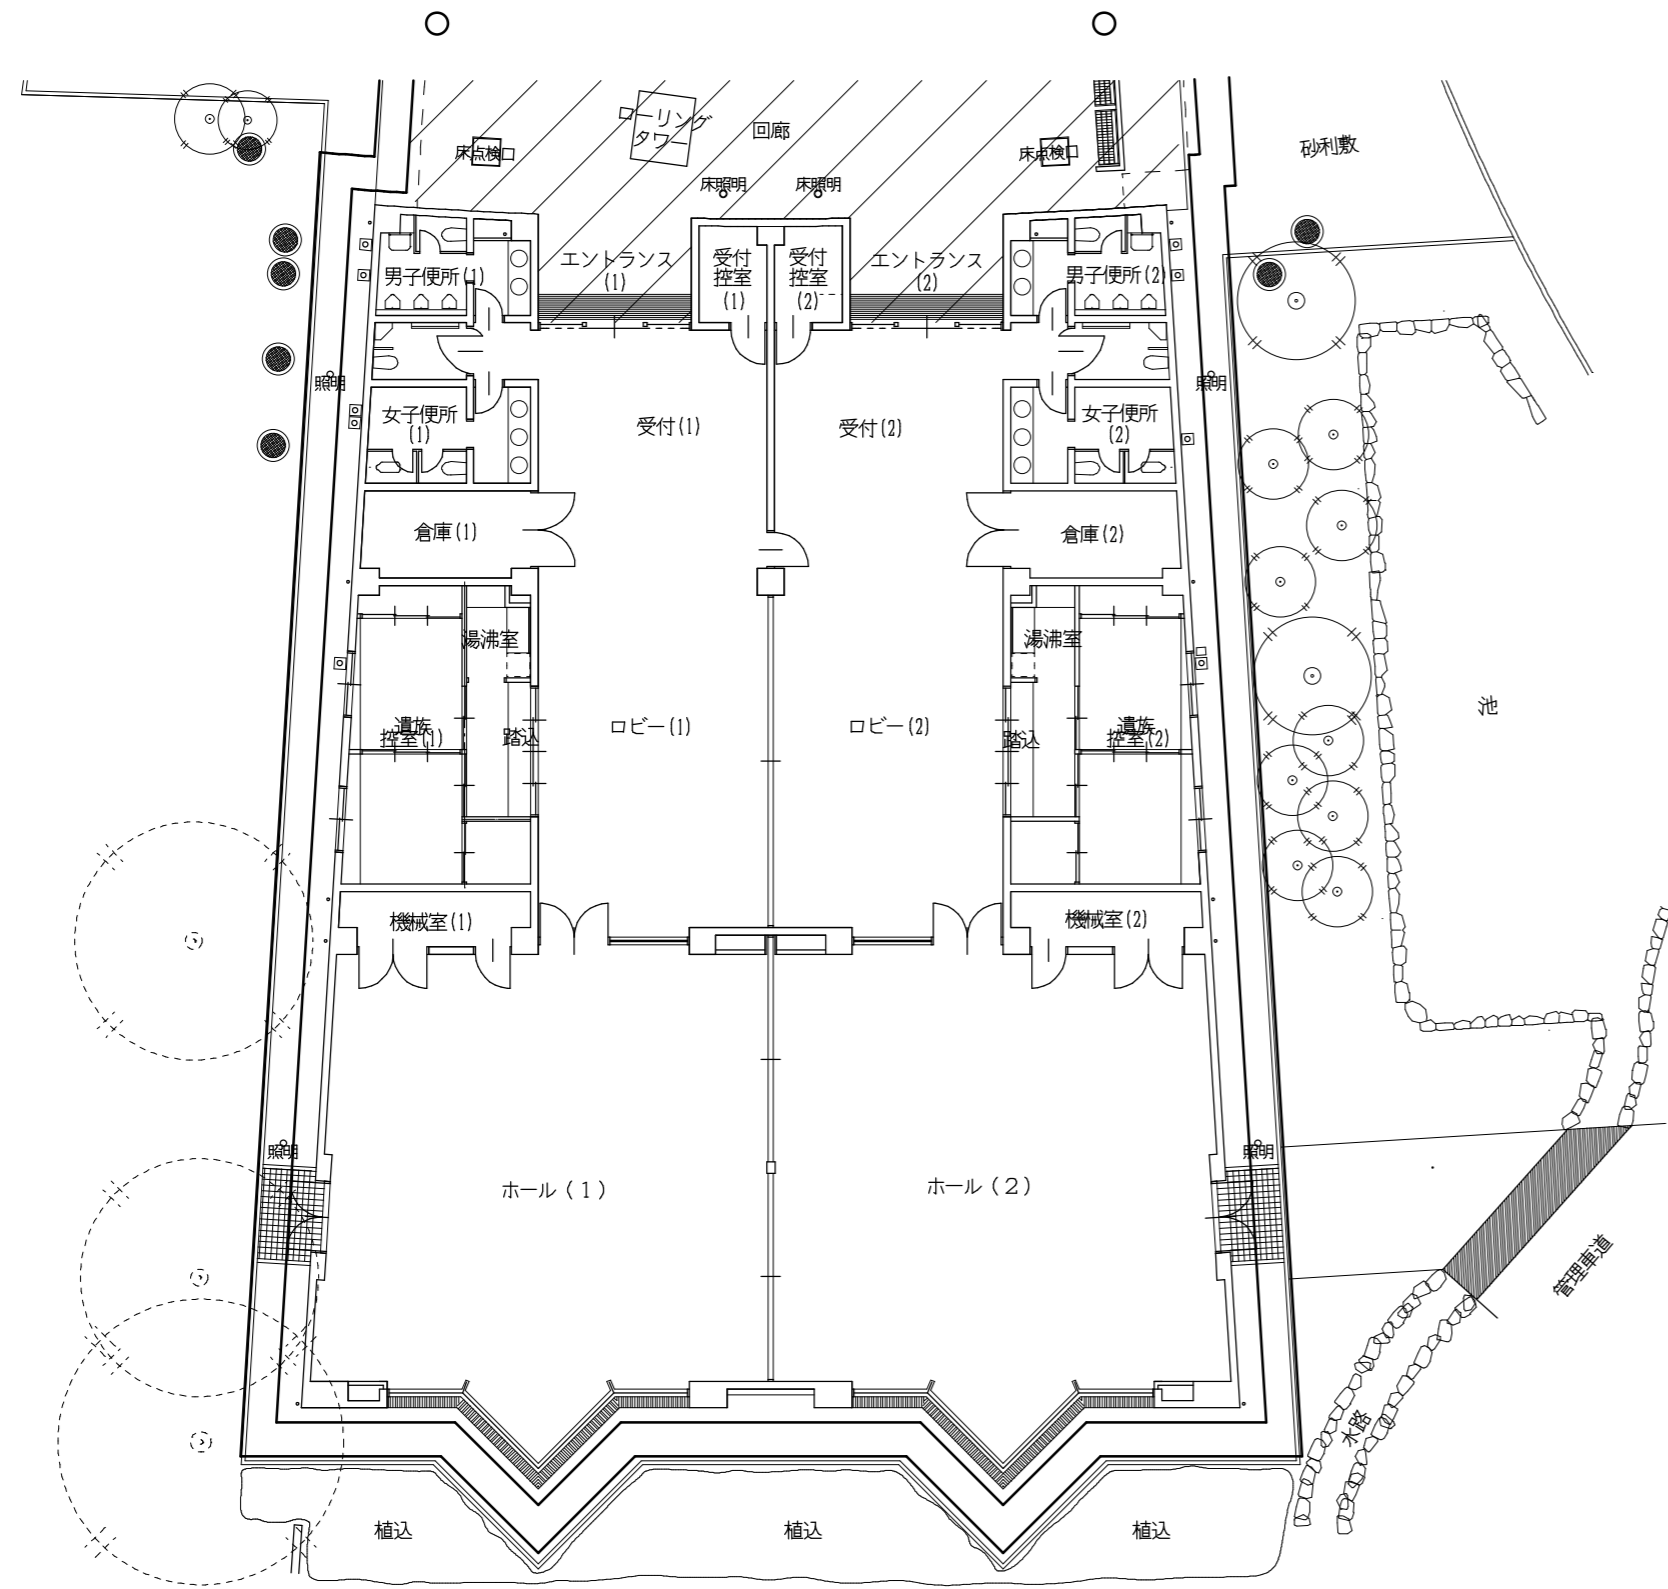





仮設計画図 斎場棟平面図 (参考) 1:200

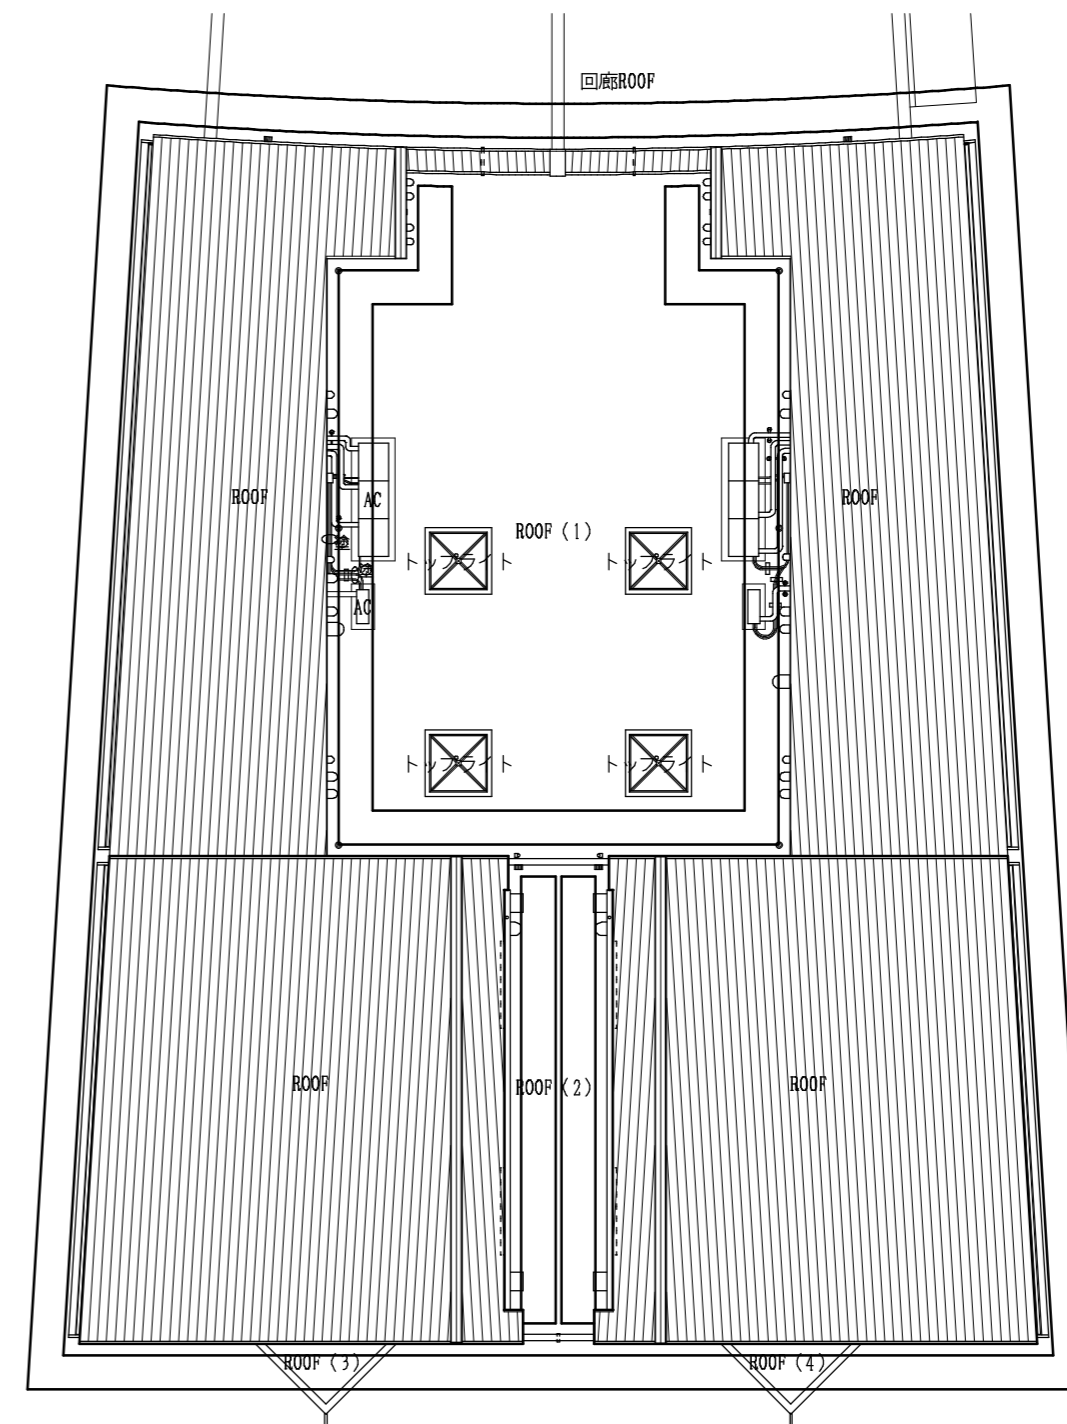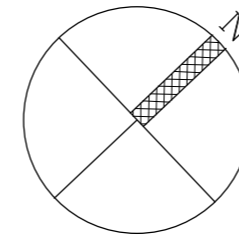


仮設計画図 斎場棟屋根伏図 (参考) 1:200

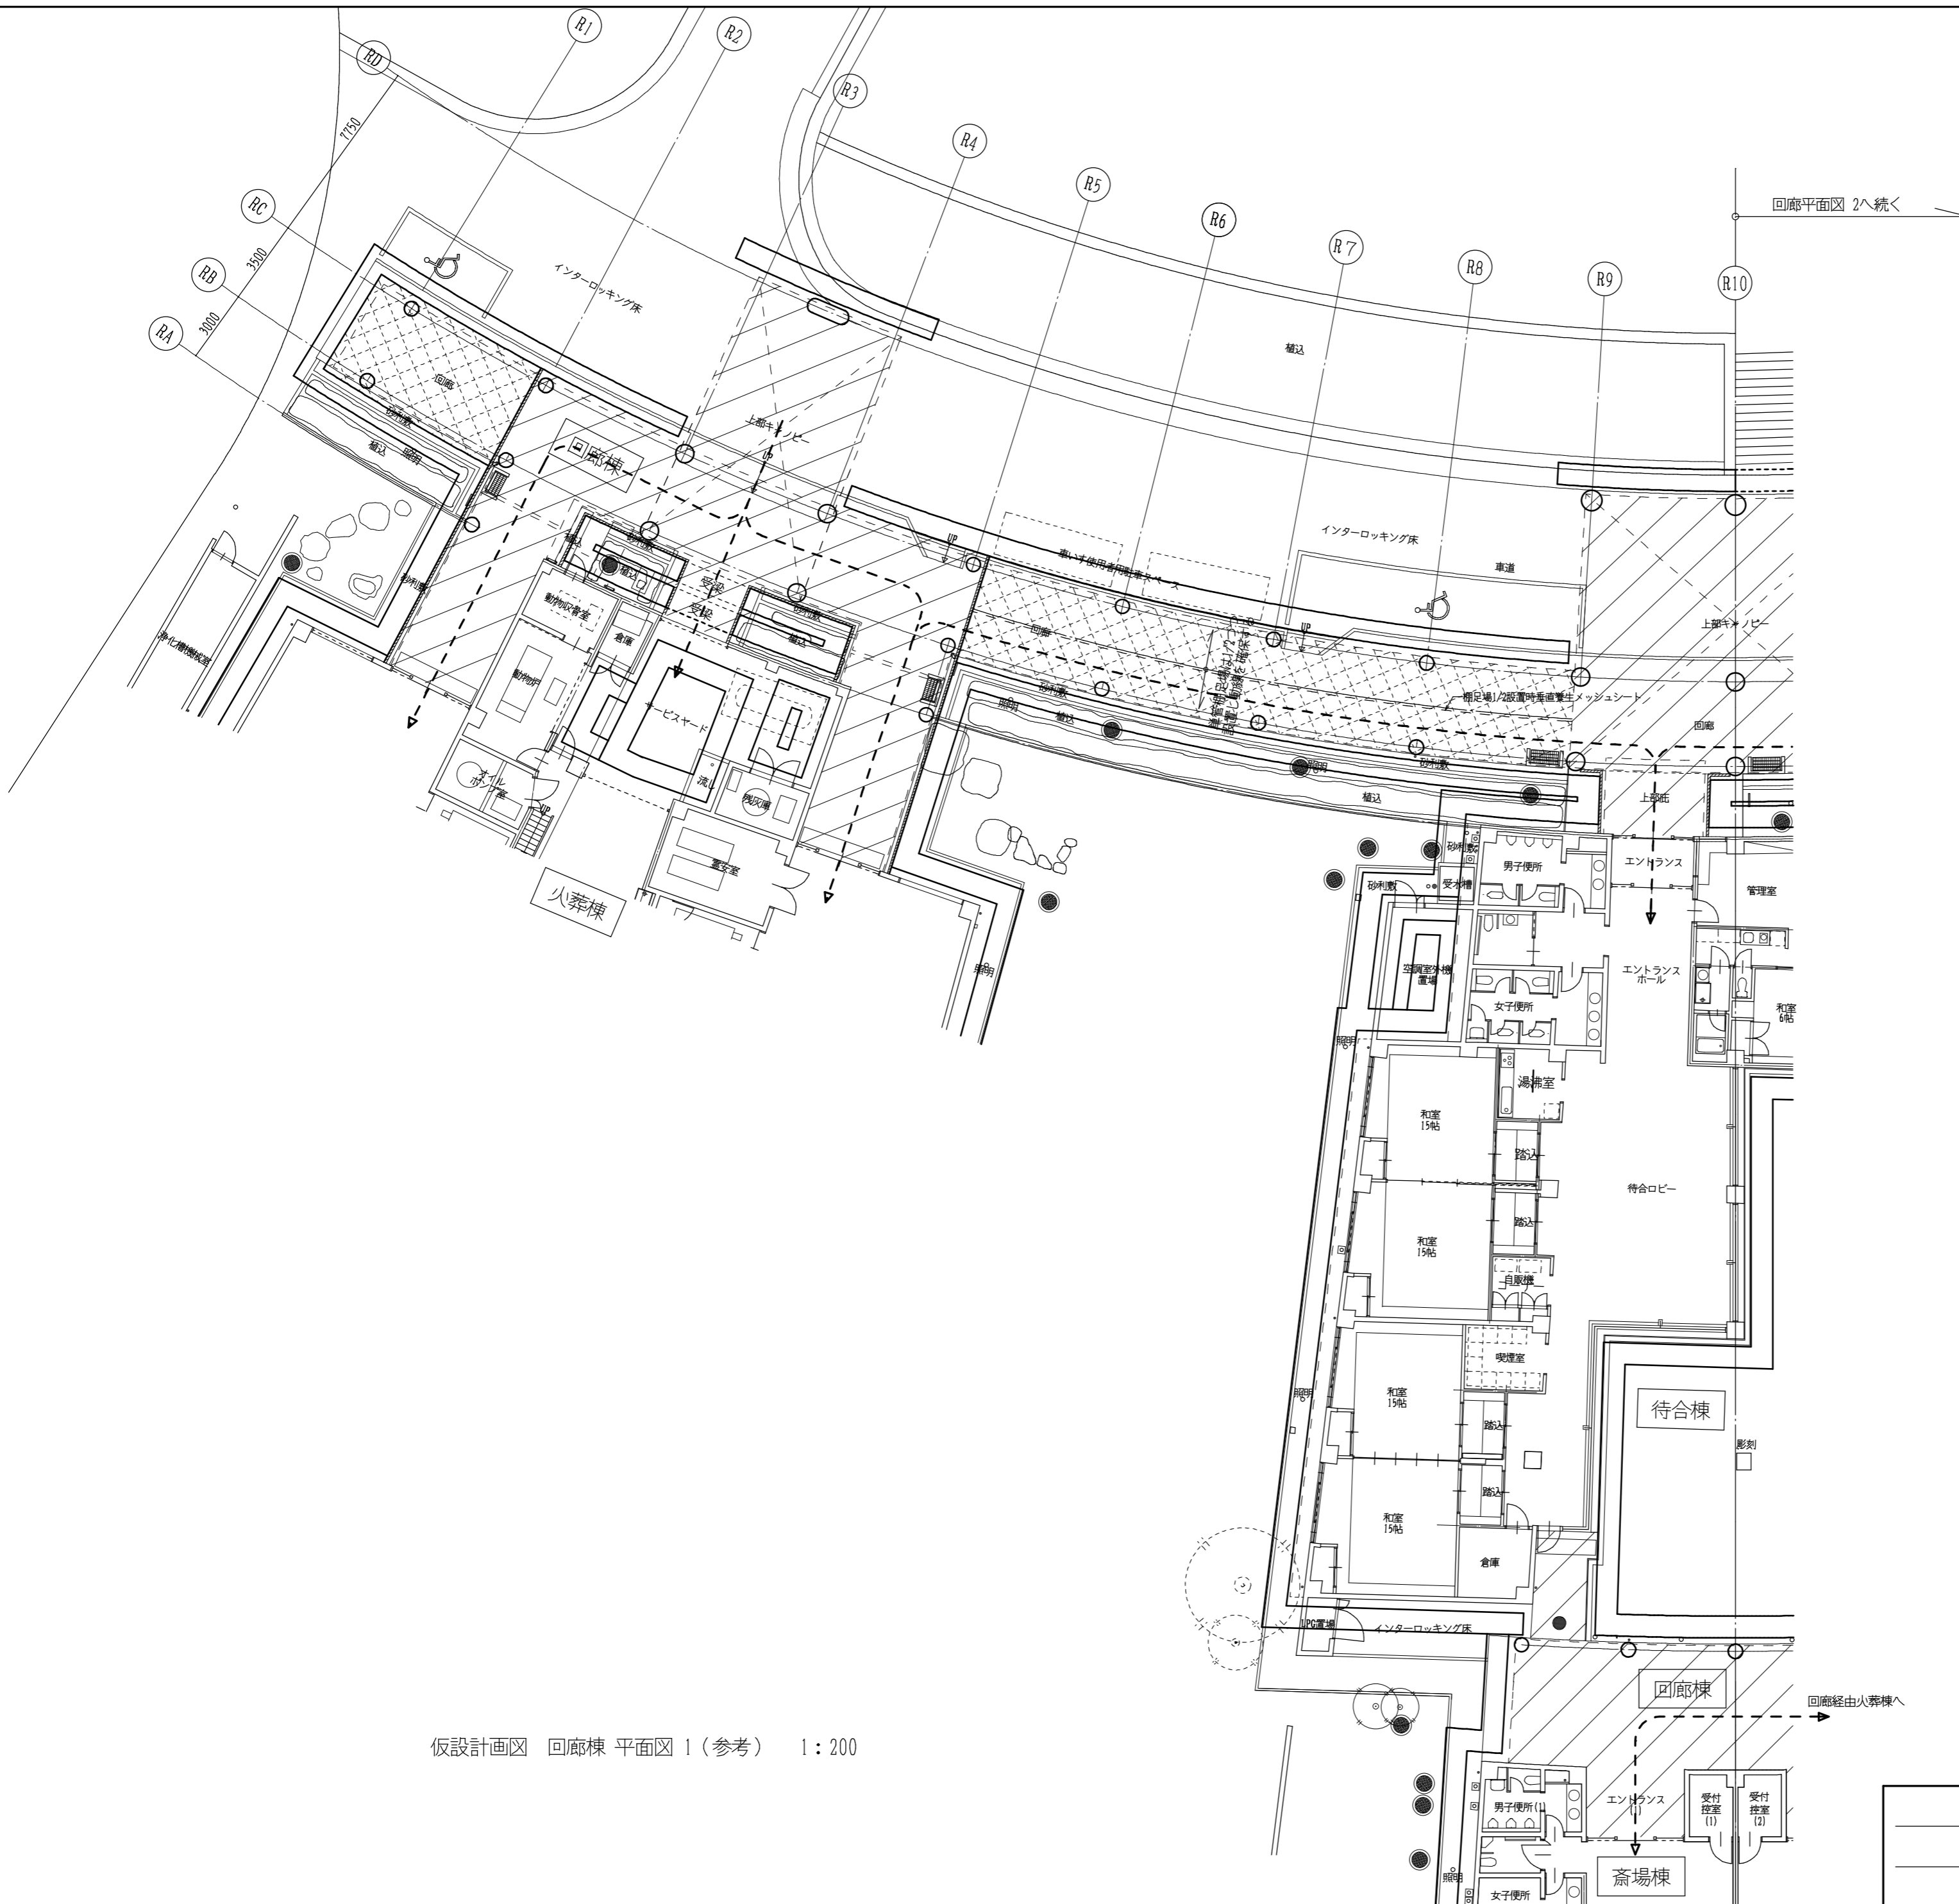


回廊平面図 2へ続く

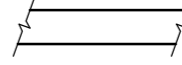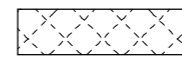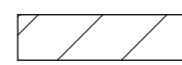
-  枠組本足場 巾900 (垂直養生メッシュシート、下部ブルーシート養生 周囲1m 共) を示す。
-  単管棚足場を示す。(下部はブルーシート養生 共)
-  ローリングタワー可動部分 (下部ブルーシート養生 共)
-  垂直養生メッシュシートを示す。

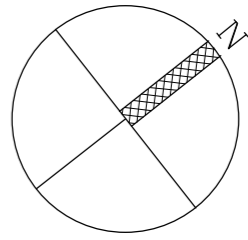


仮設計画図 回廊棟 平面図 1 (参考) 1:200




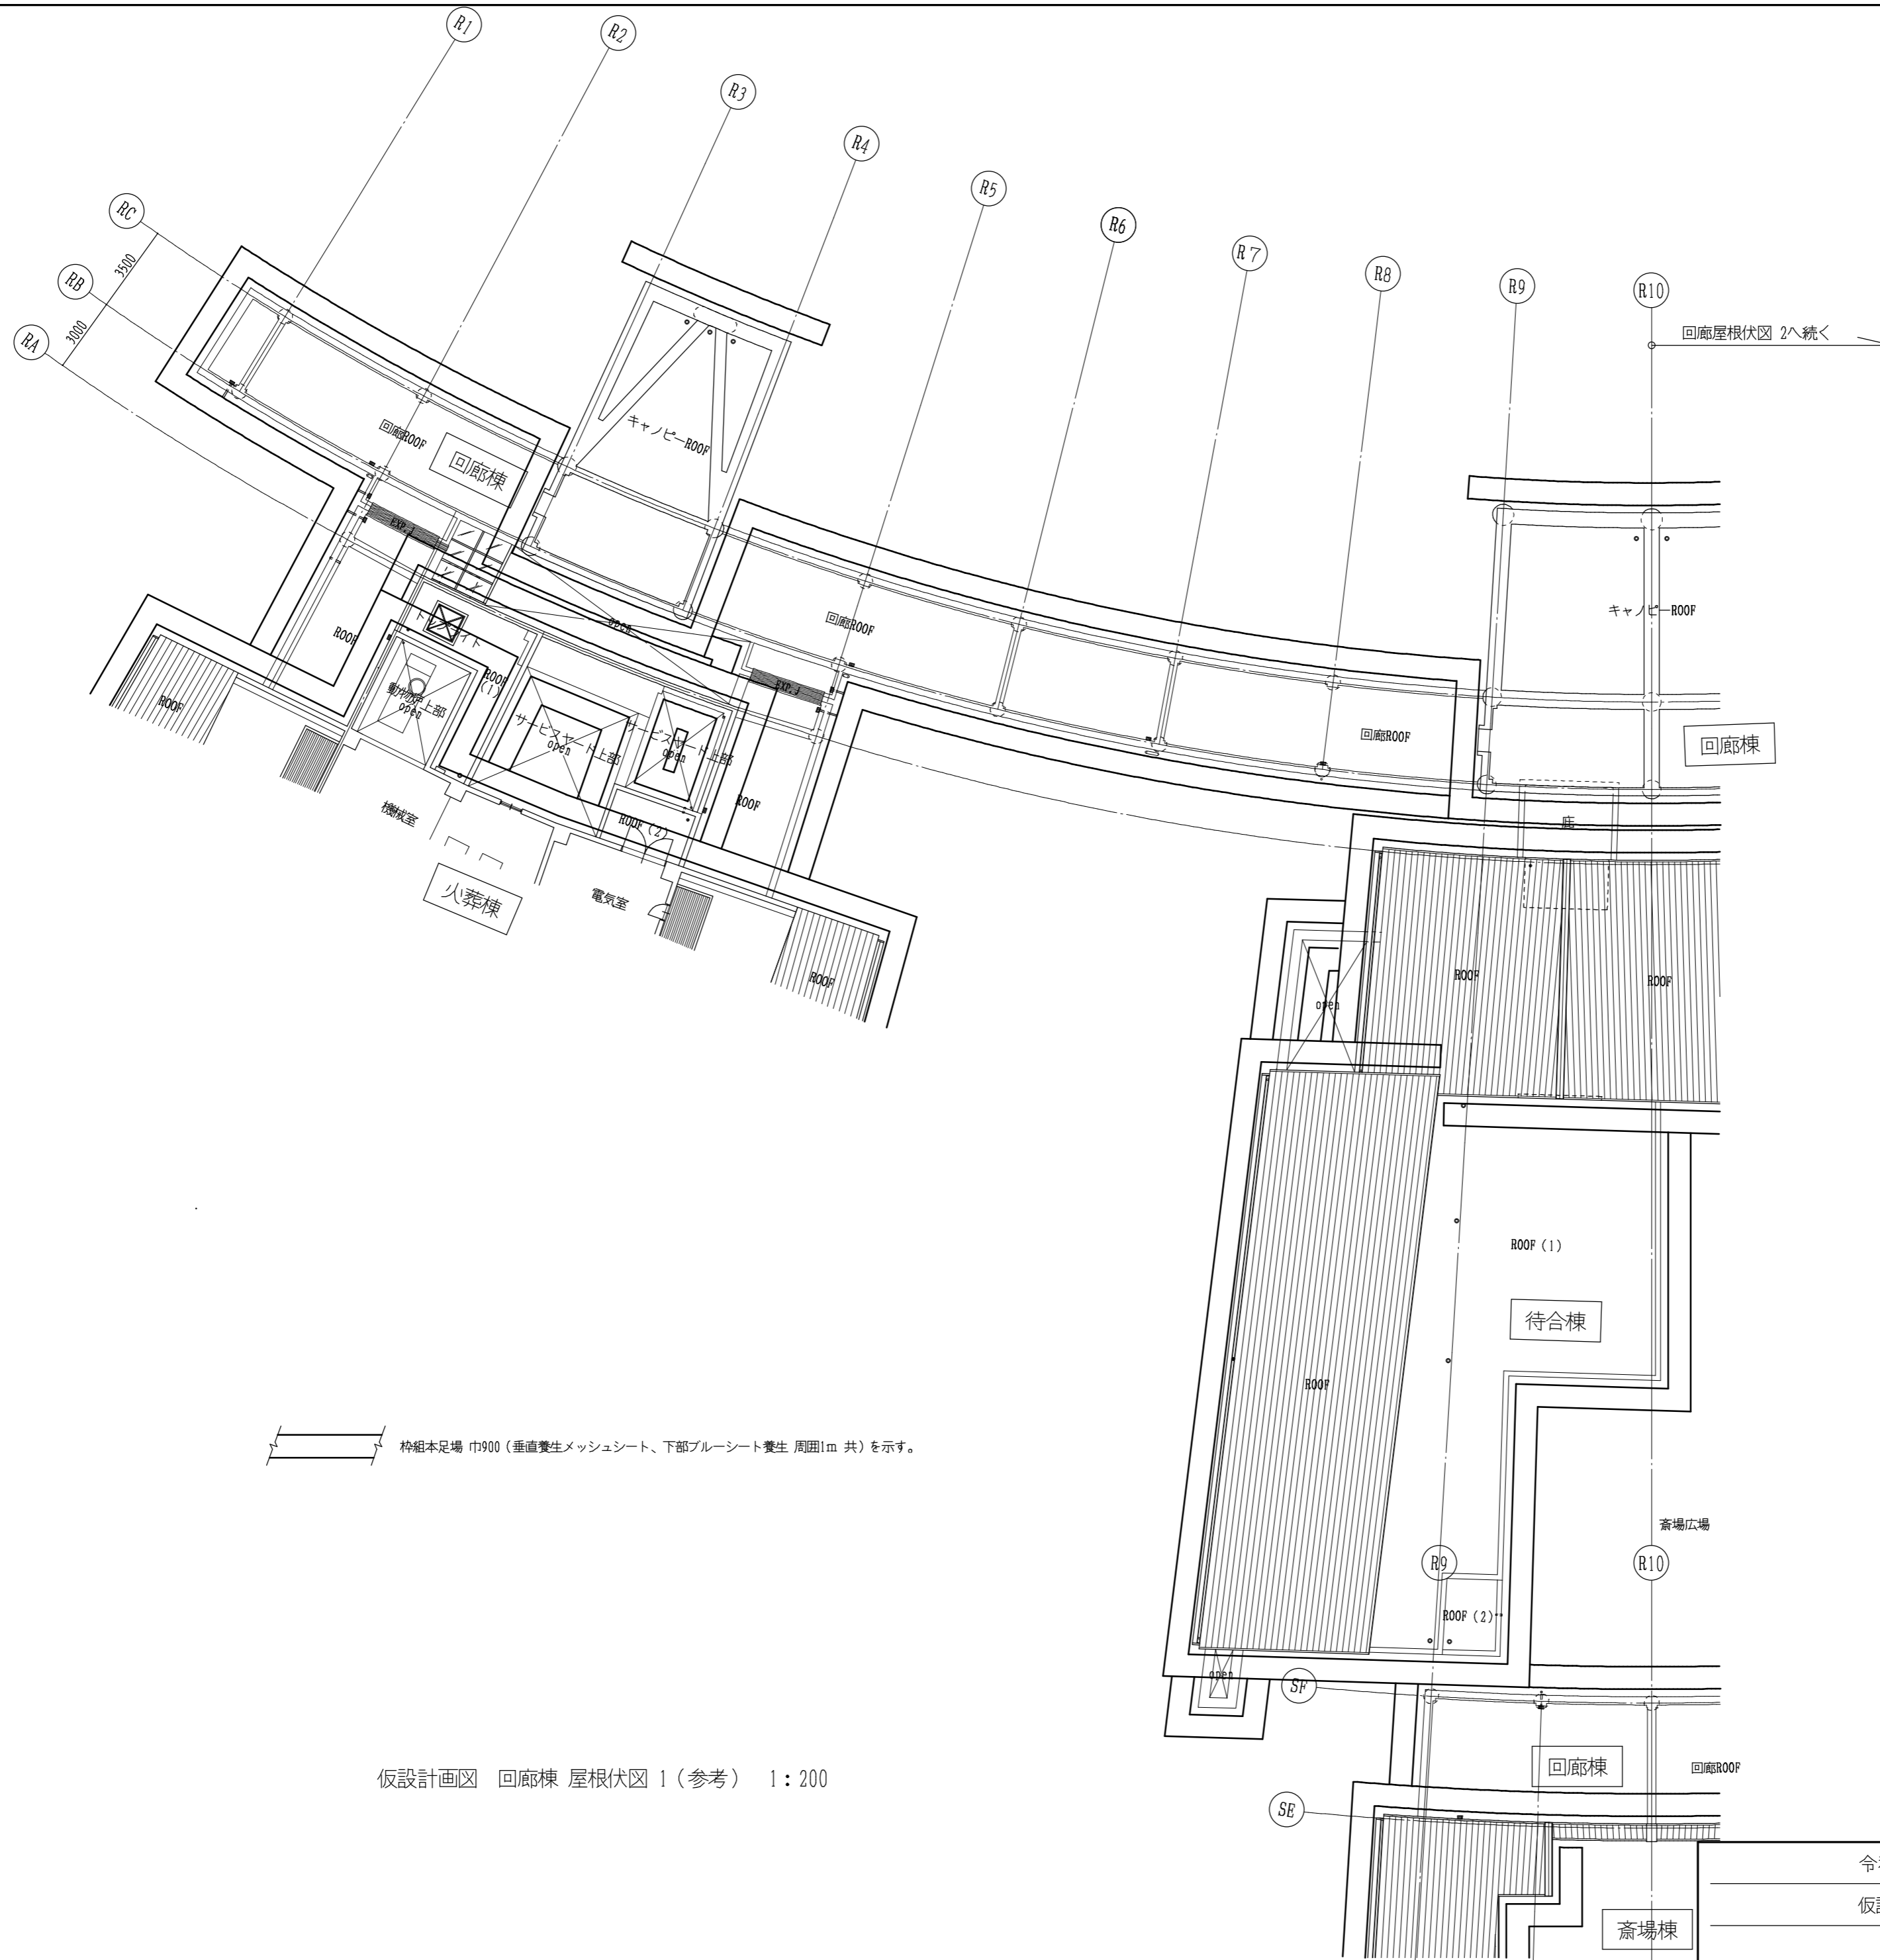

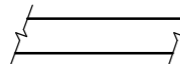
 枠組本足場 巾900 (垂直養生メッシュシート、下部ブルーシート養生 周囲1m 共) を示す。

仮設計画図 回廊棟 屋根伏図 1 (参考) 1:200

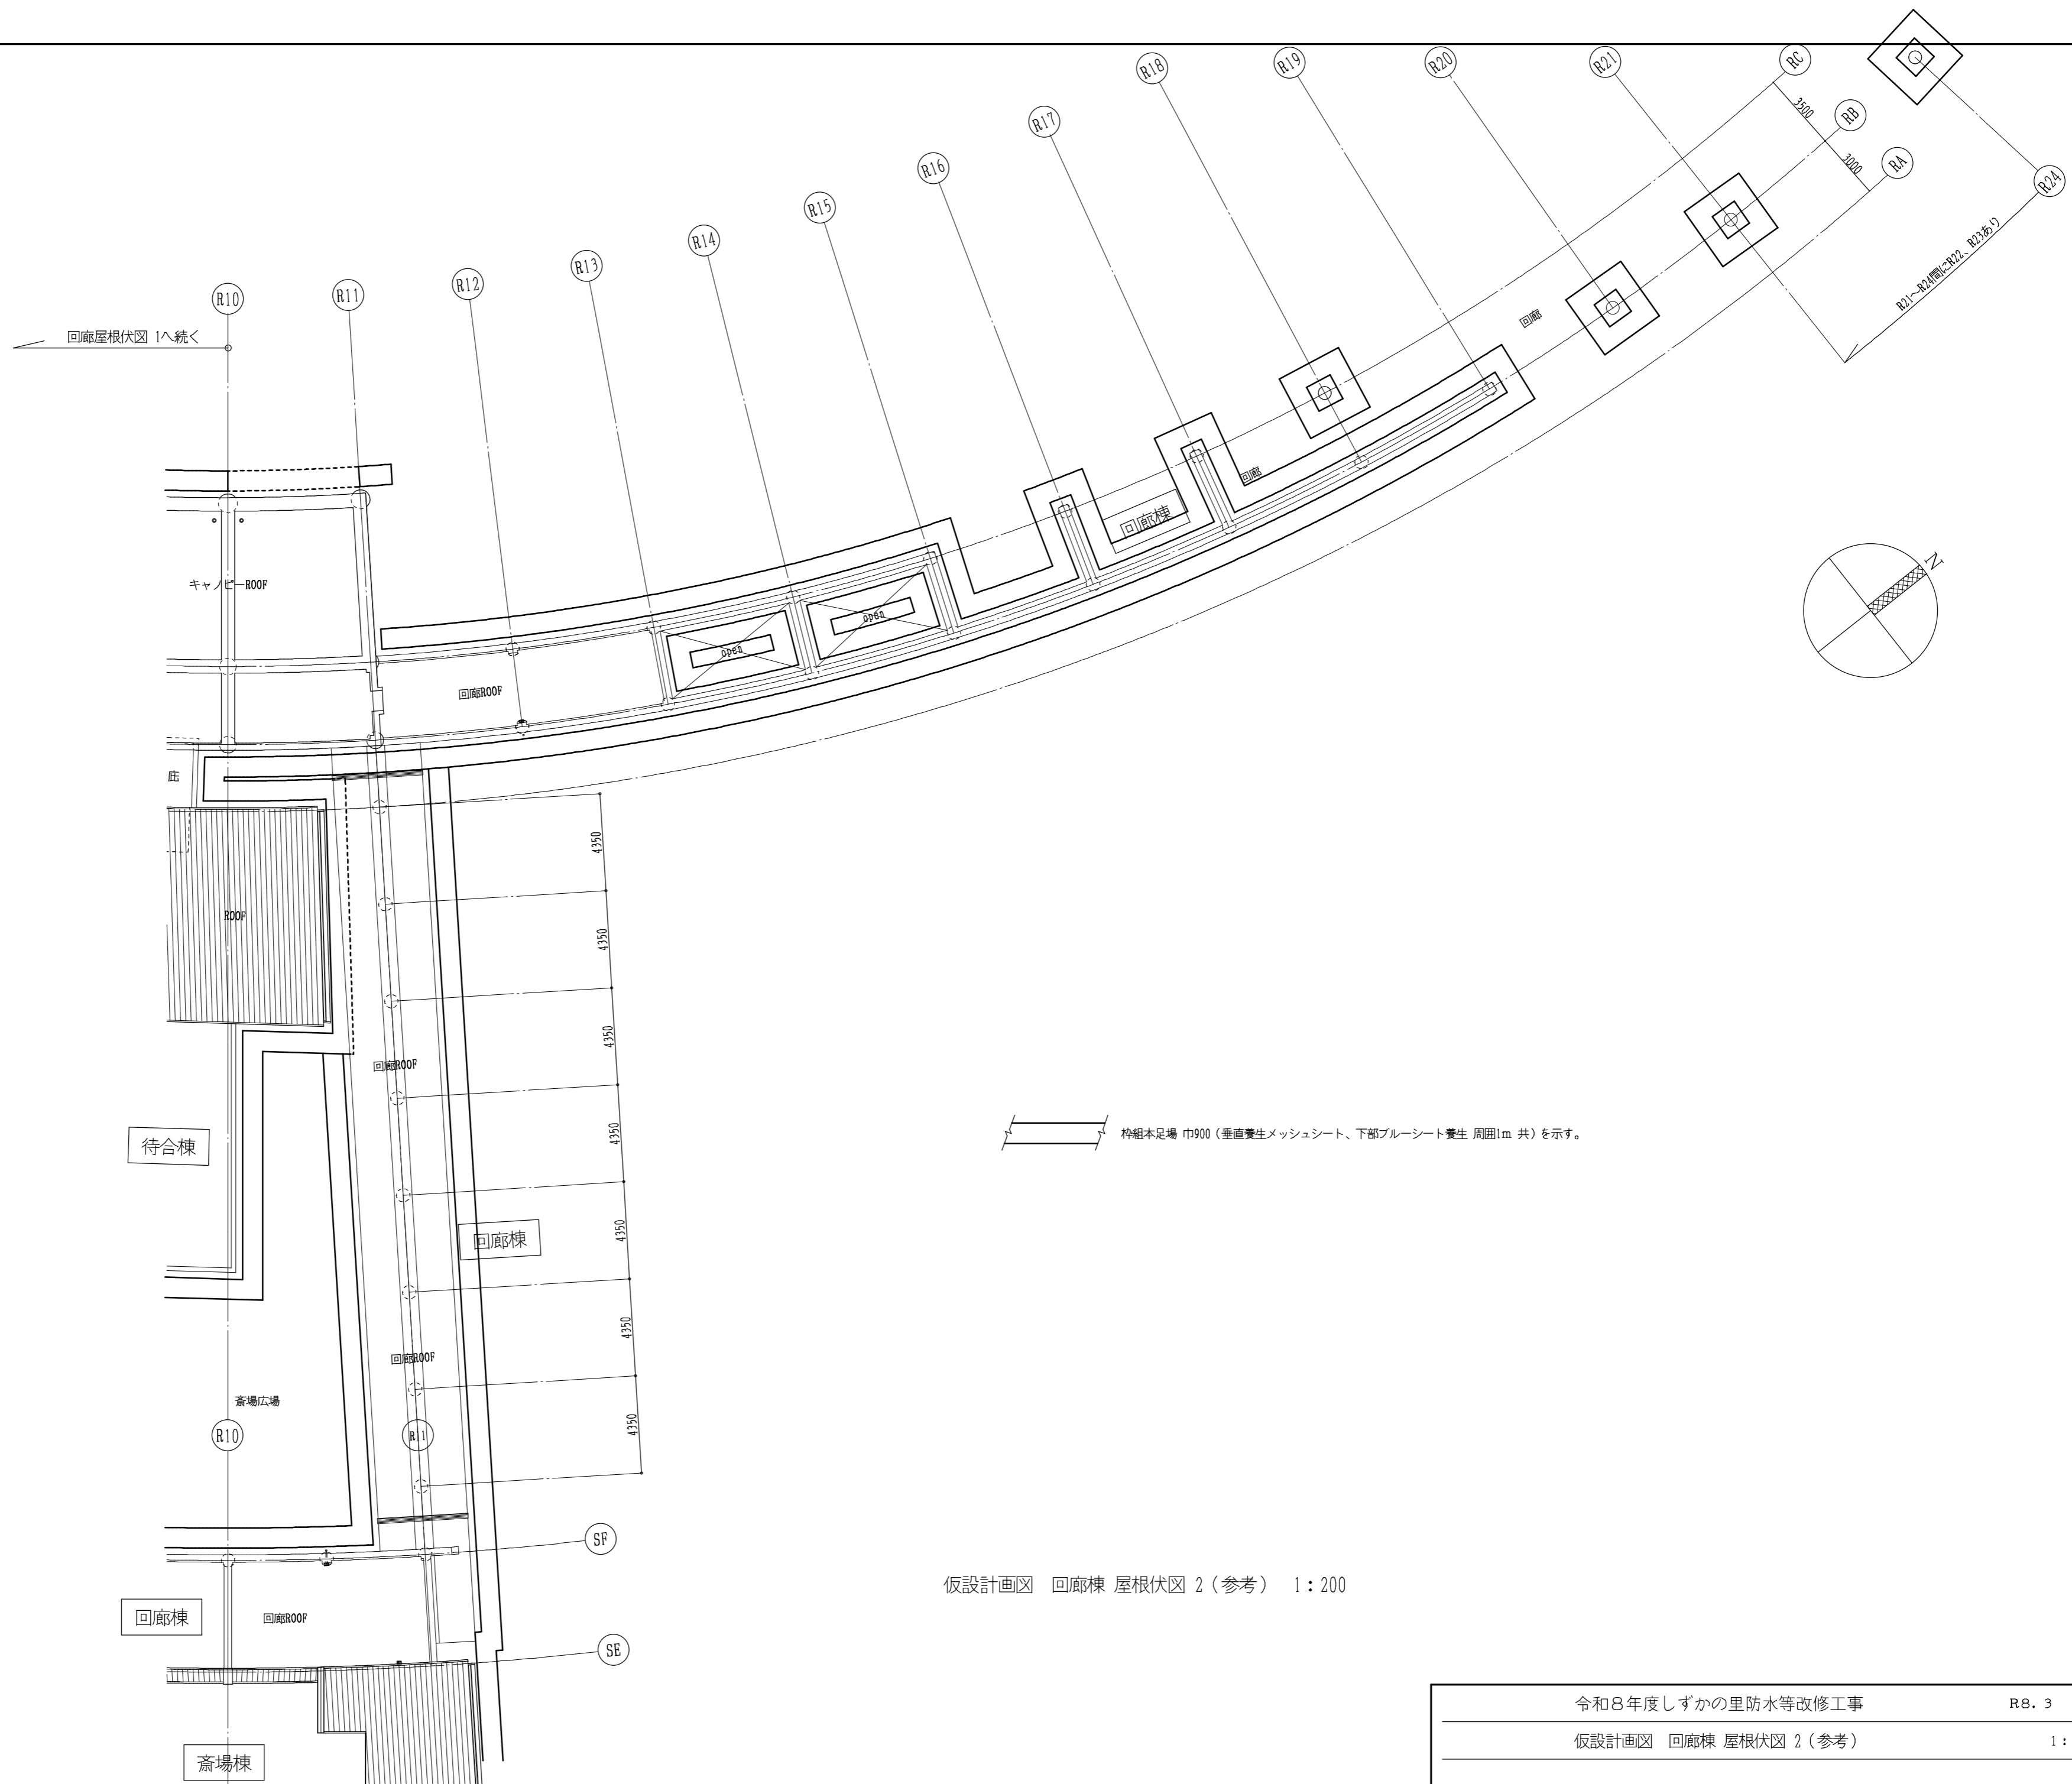

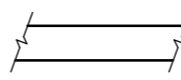
 枠組本足場 巾900 (垂直養生メッシュシート、下部ブルーシート養生 周囲1m 共) を示す。

仮設計画図 回廊棟 屋根伏図 2 (参考) 1:200