

資料 15-1　平井小学校の図面

■配置図

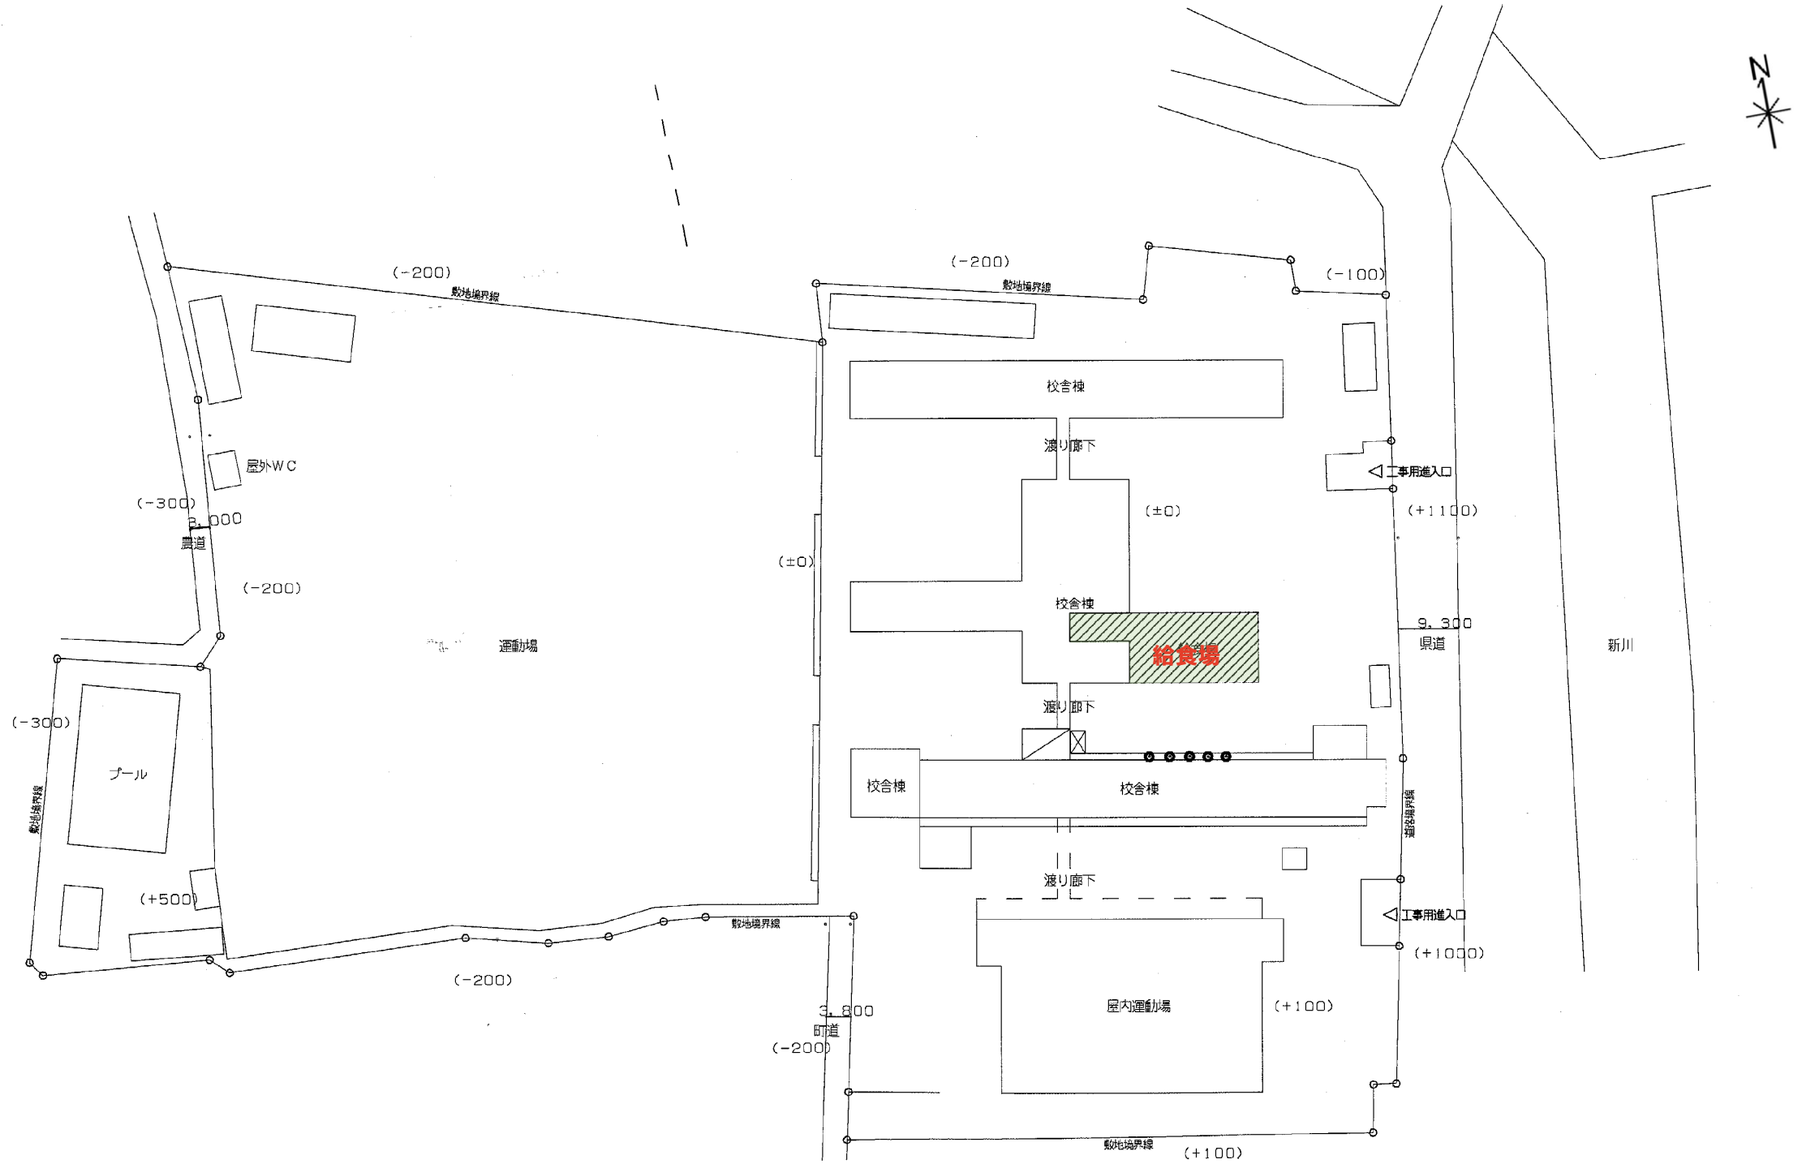


配置図

■給食場　平面図

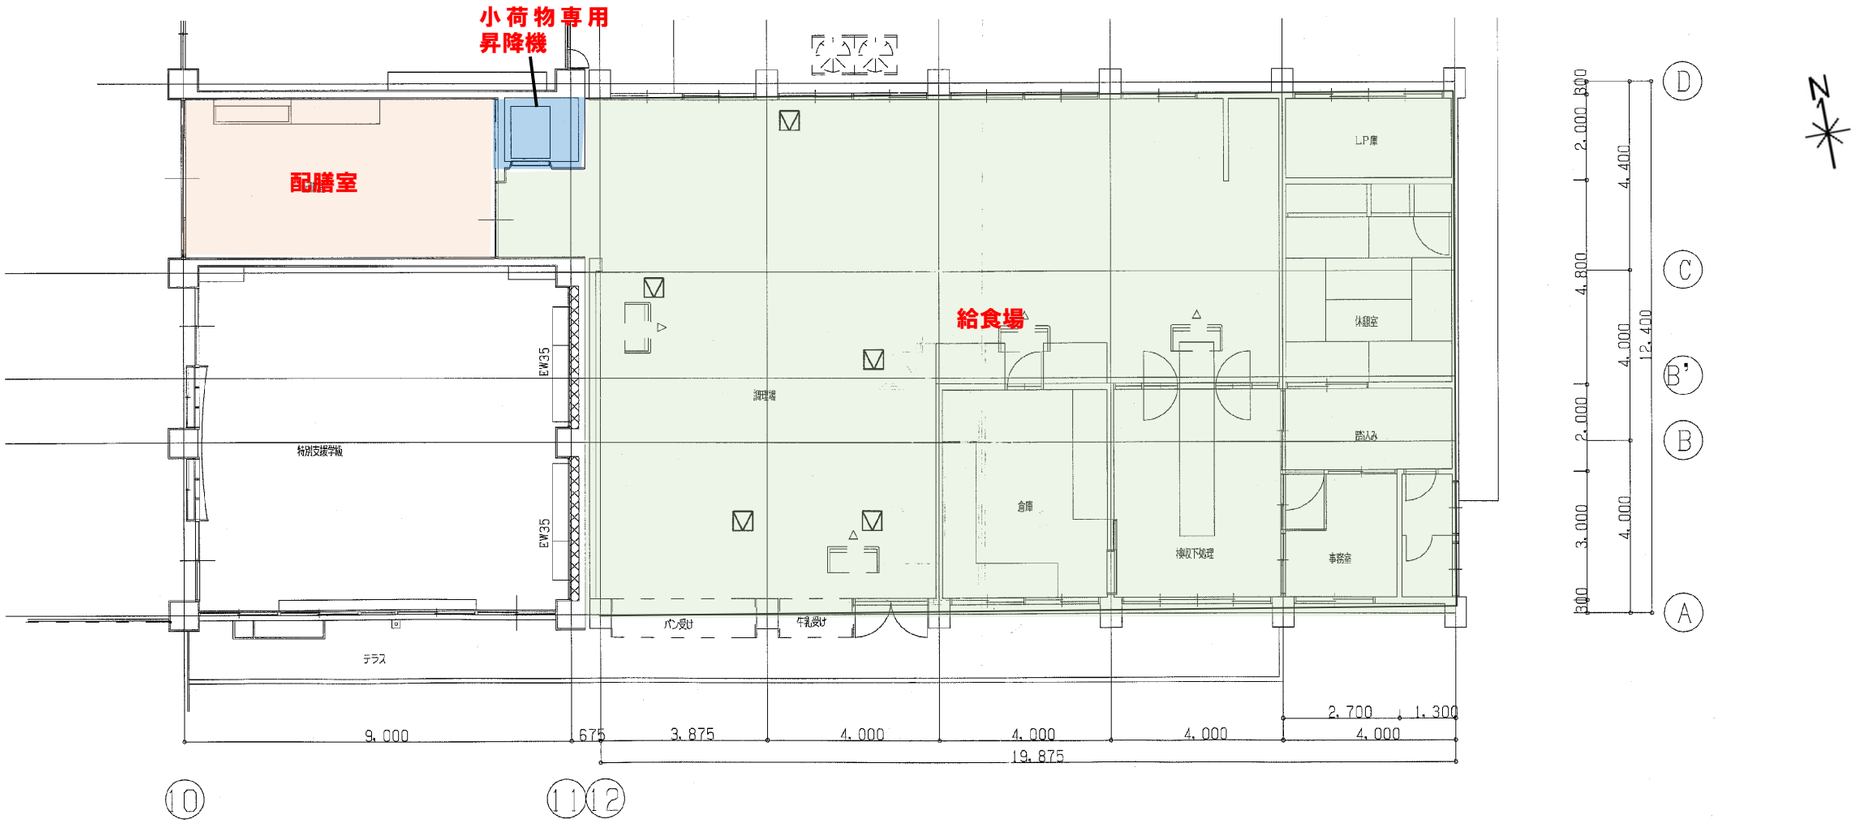


給食場　平面図

■校舎棟　１階平面図

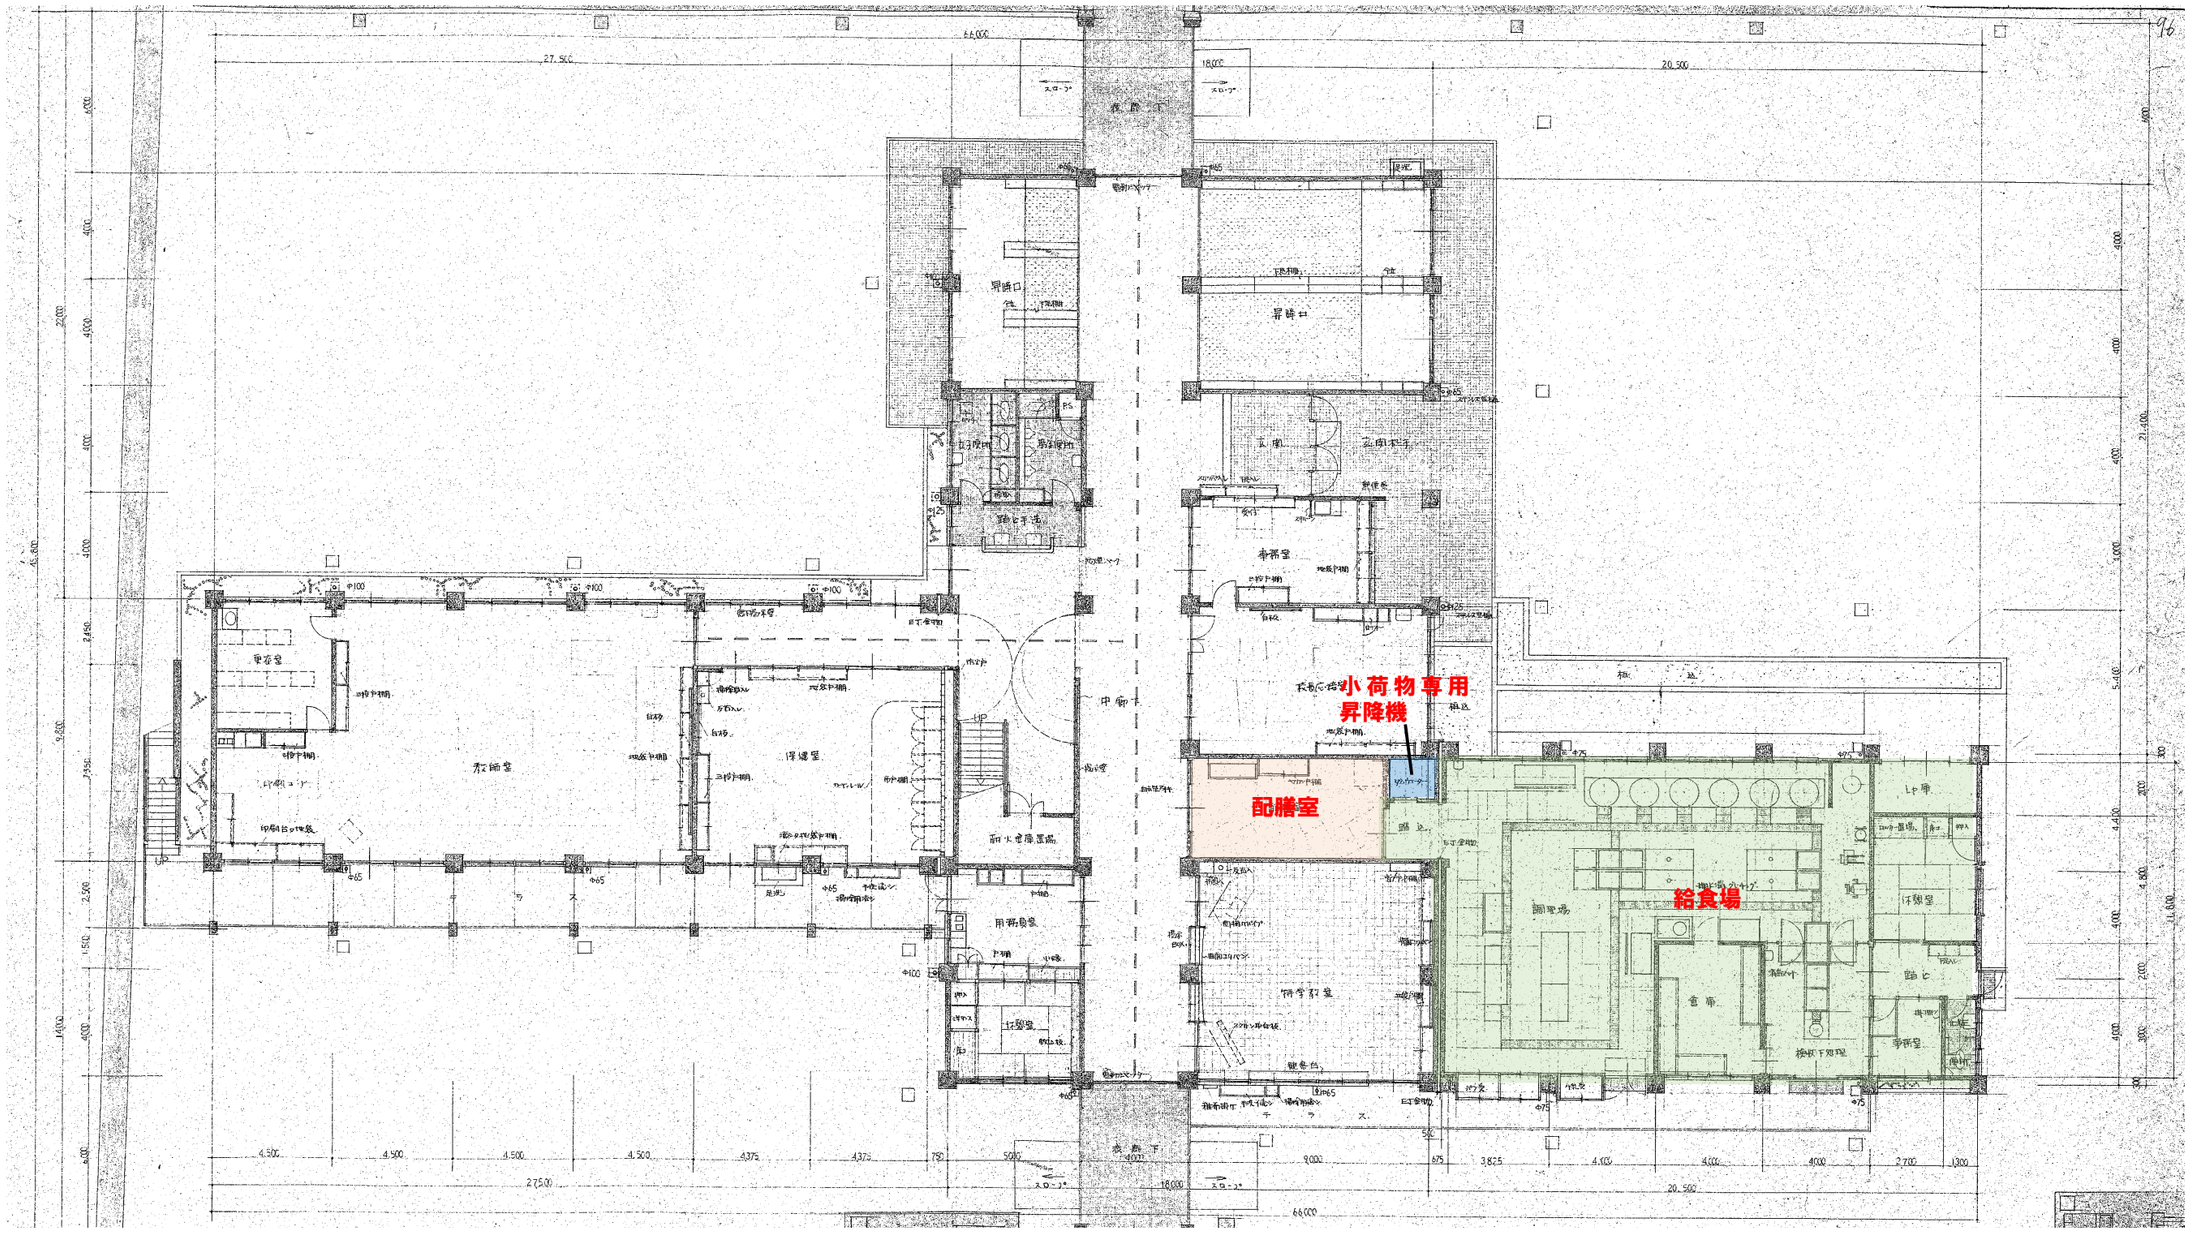


校舎棟　１階平面図

■校舎棟　2 階平面図

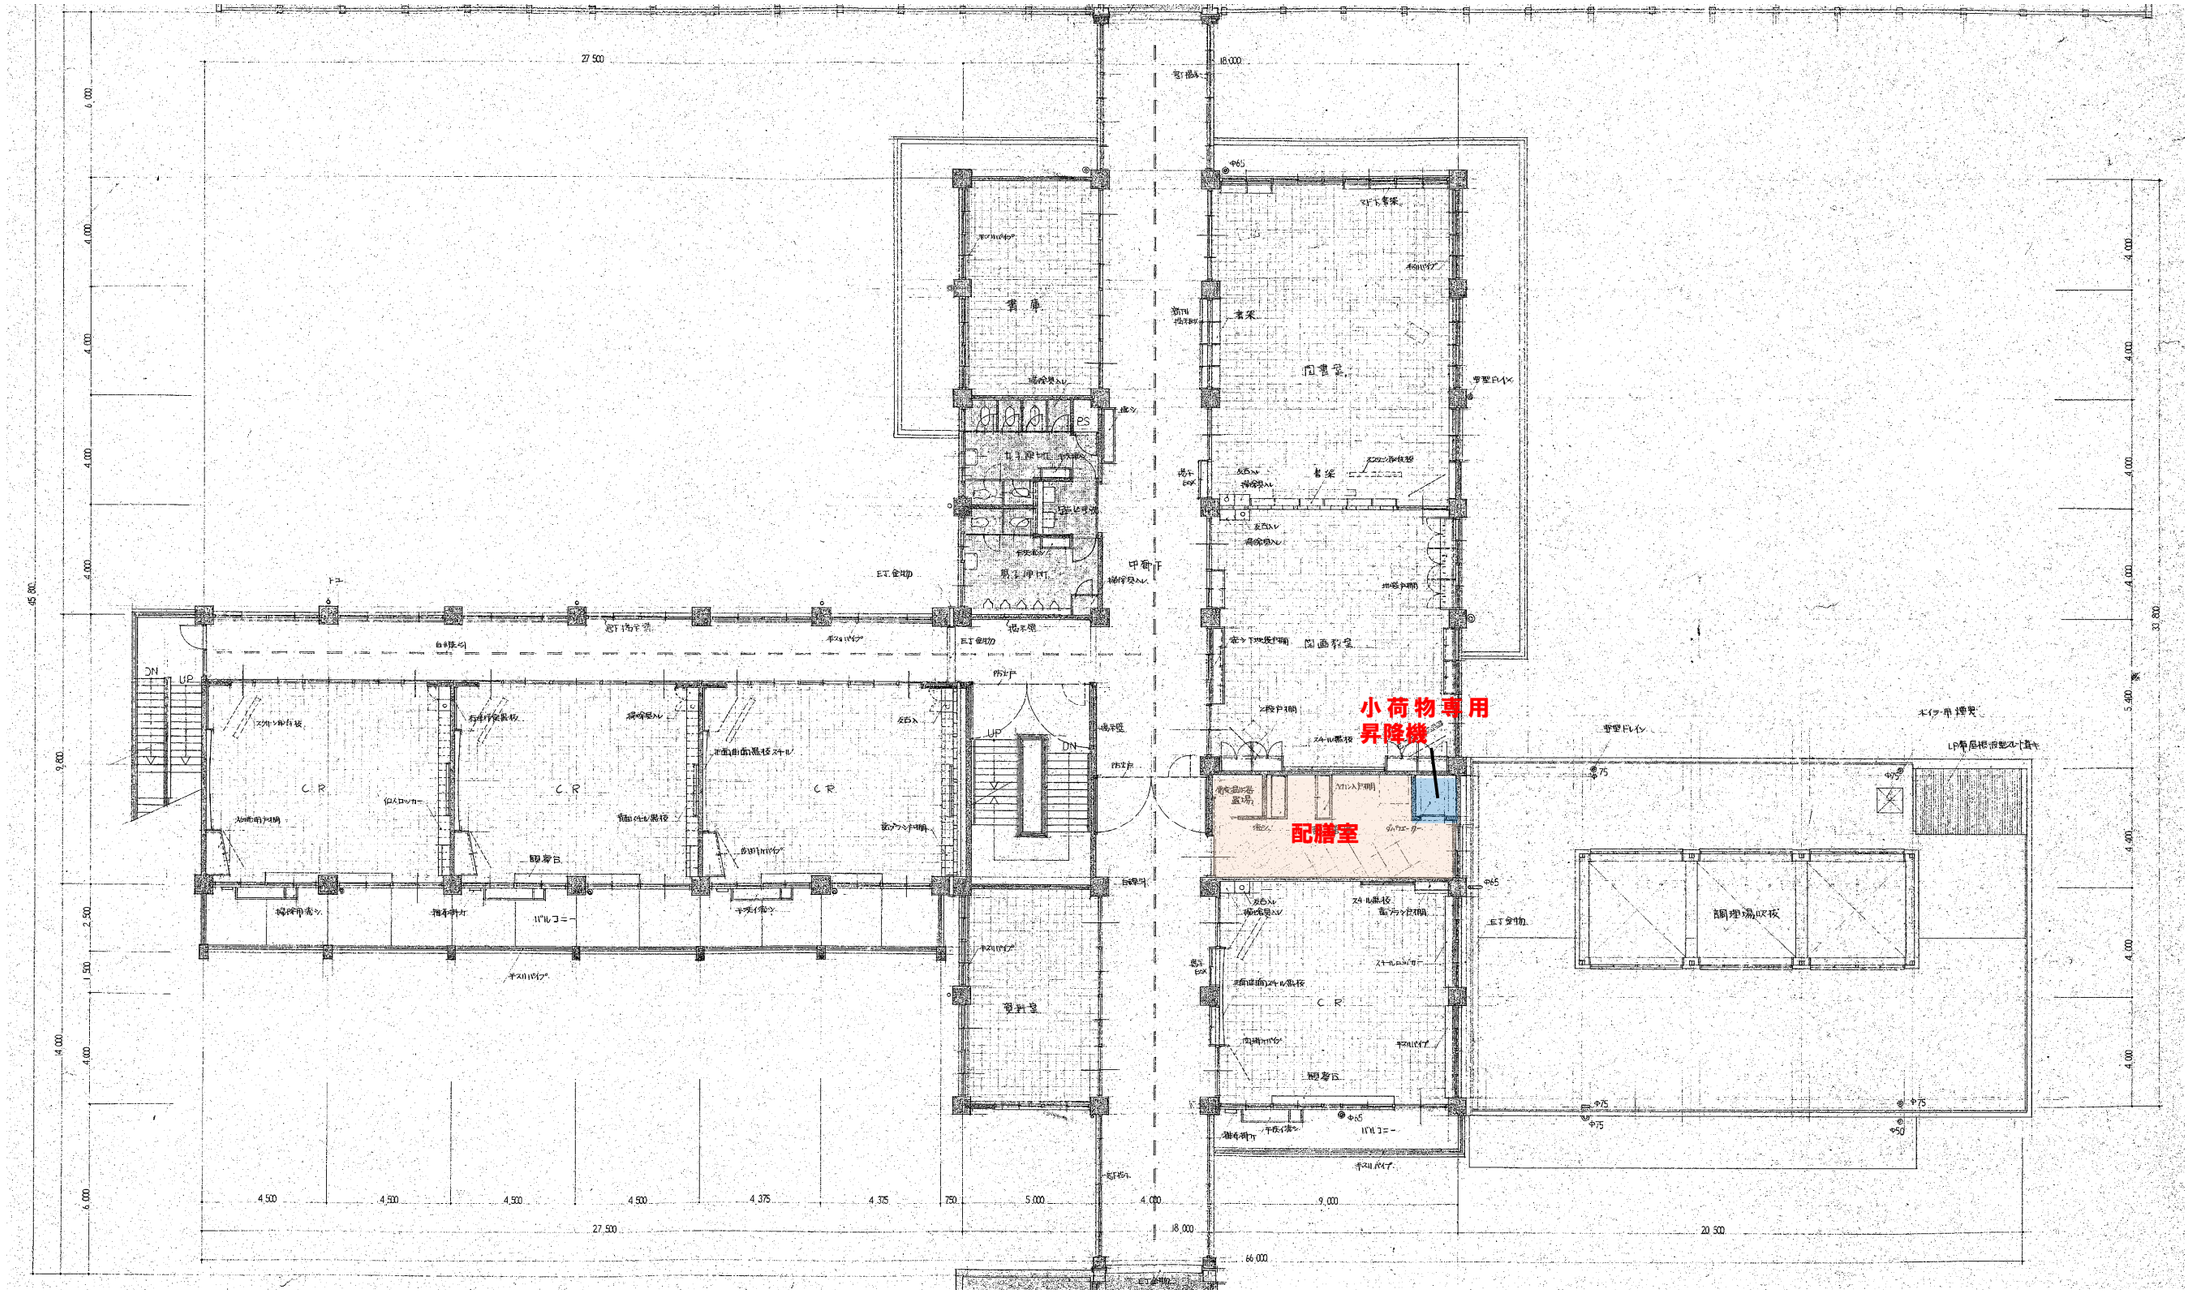


校舎棟　2 階平面図

■校舎棟　3階平面図

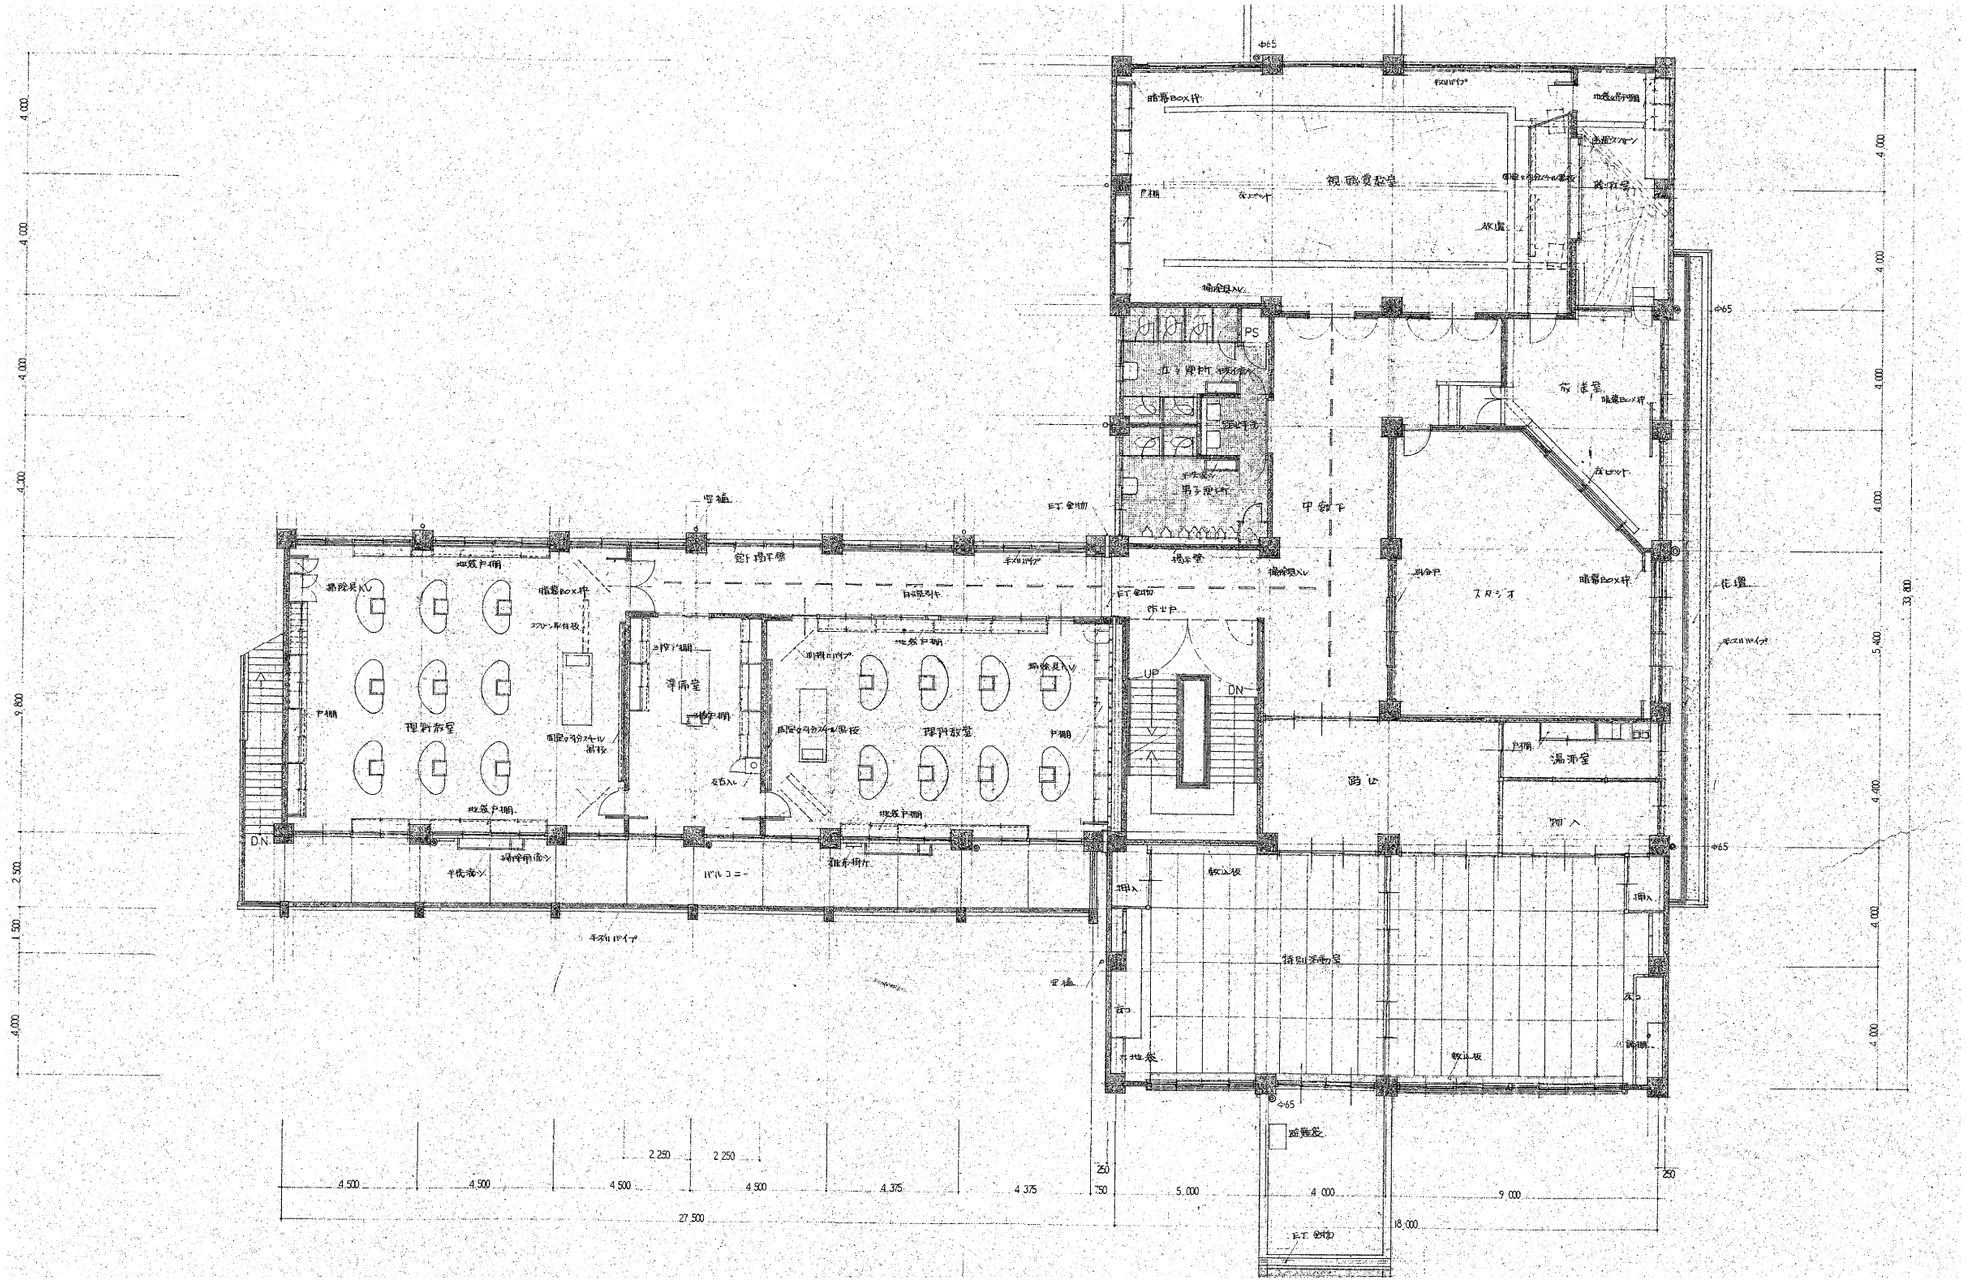


校舎棟　3階平面図

■北側立面図

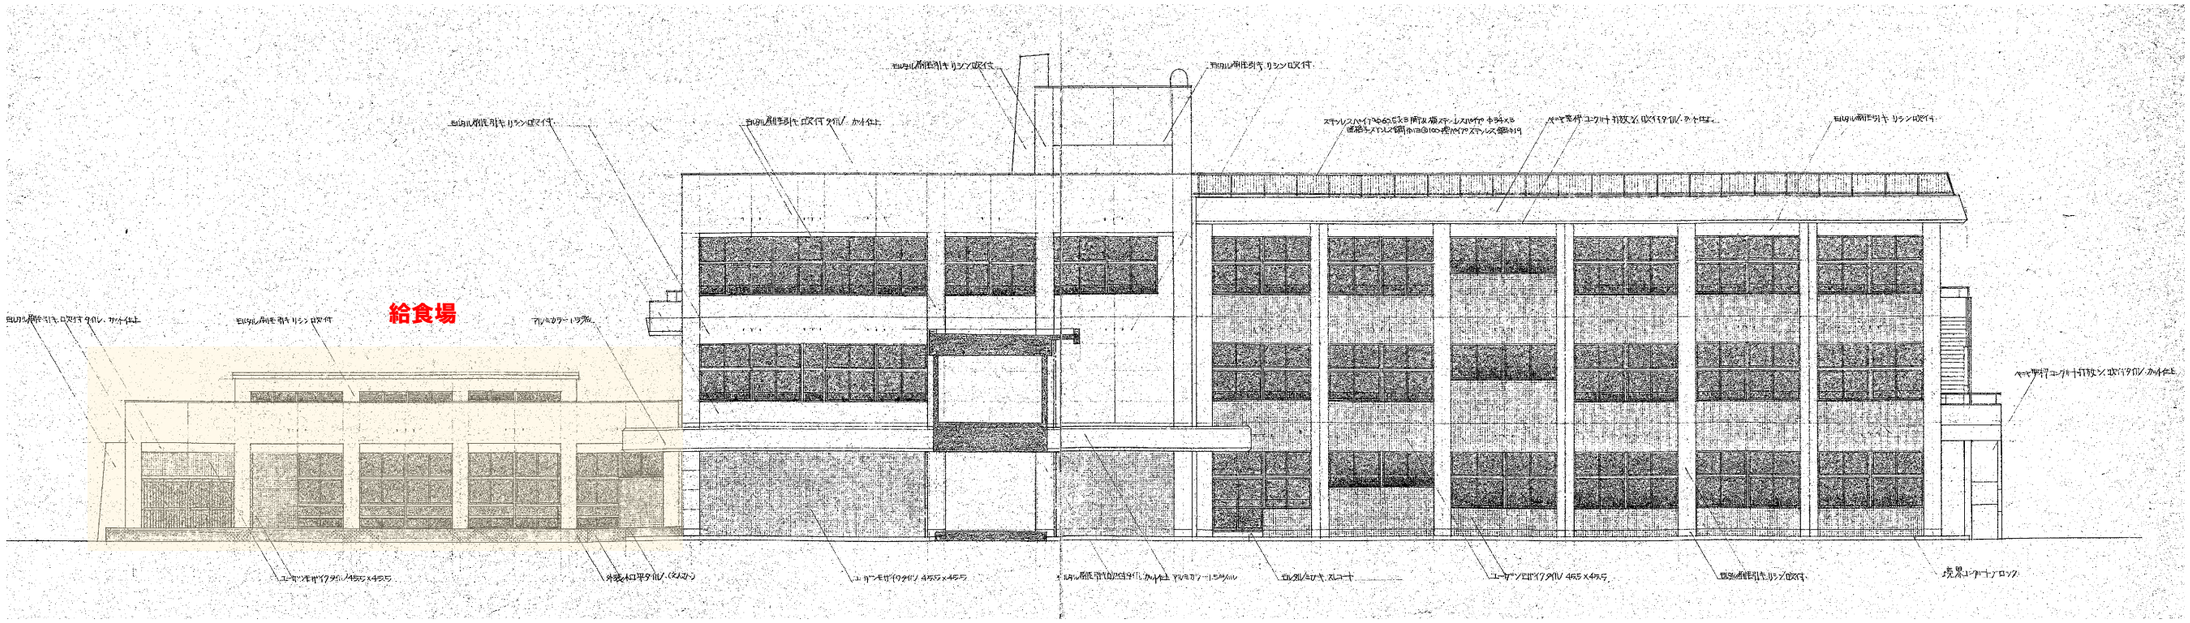


北側立面図

■南側立面図

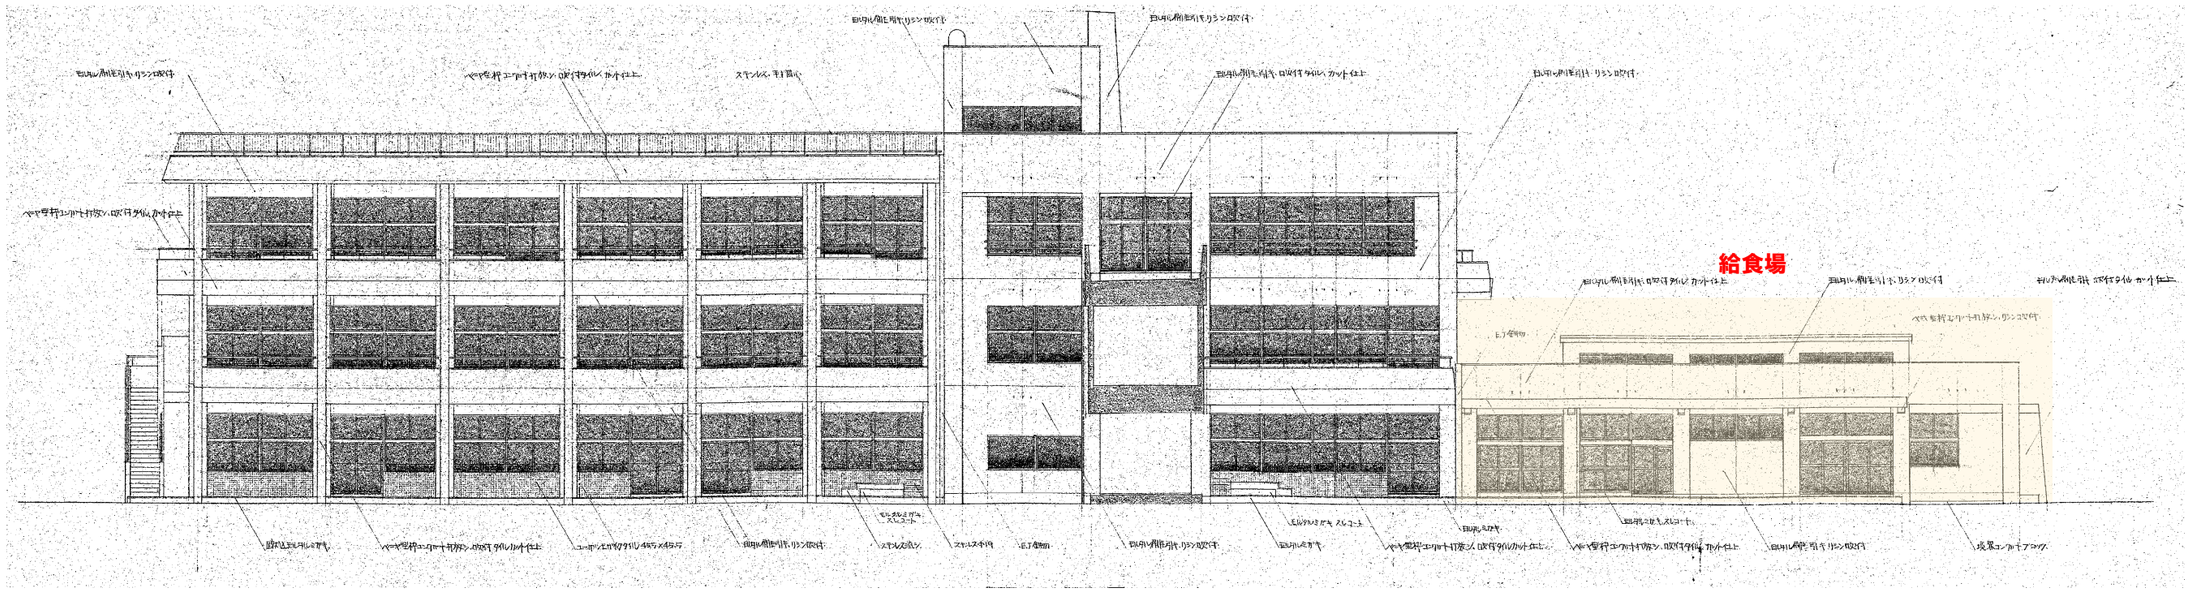


南側立面図

■東側立面図

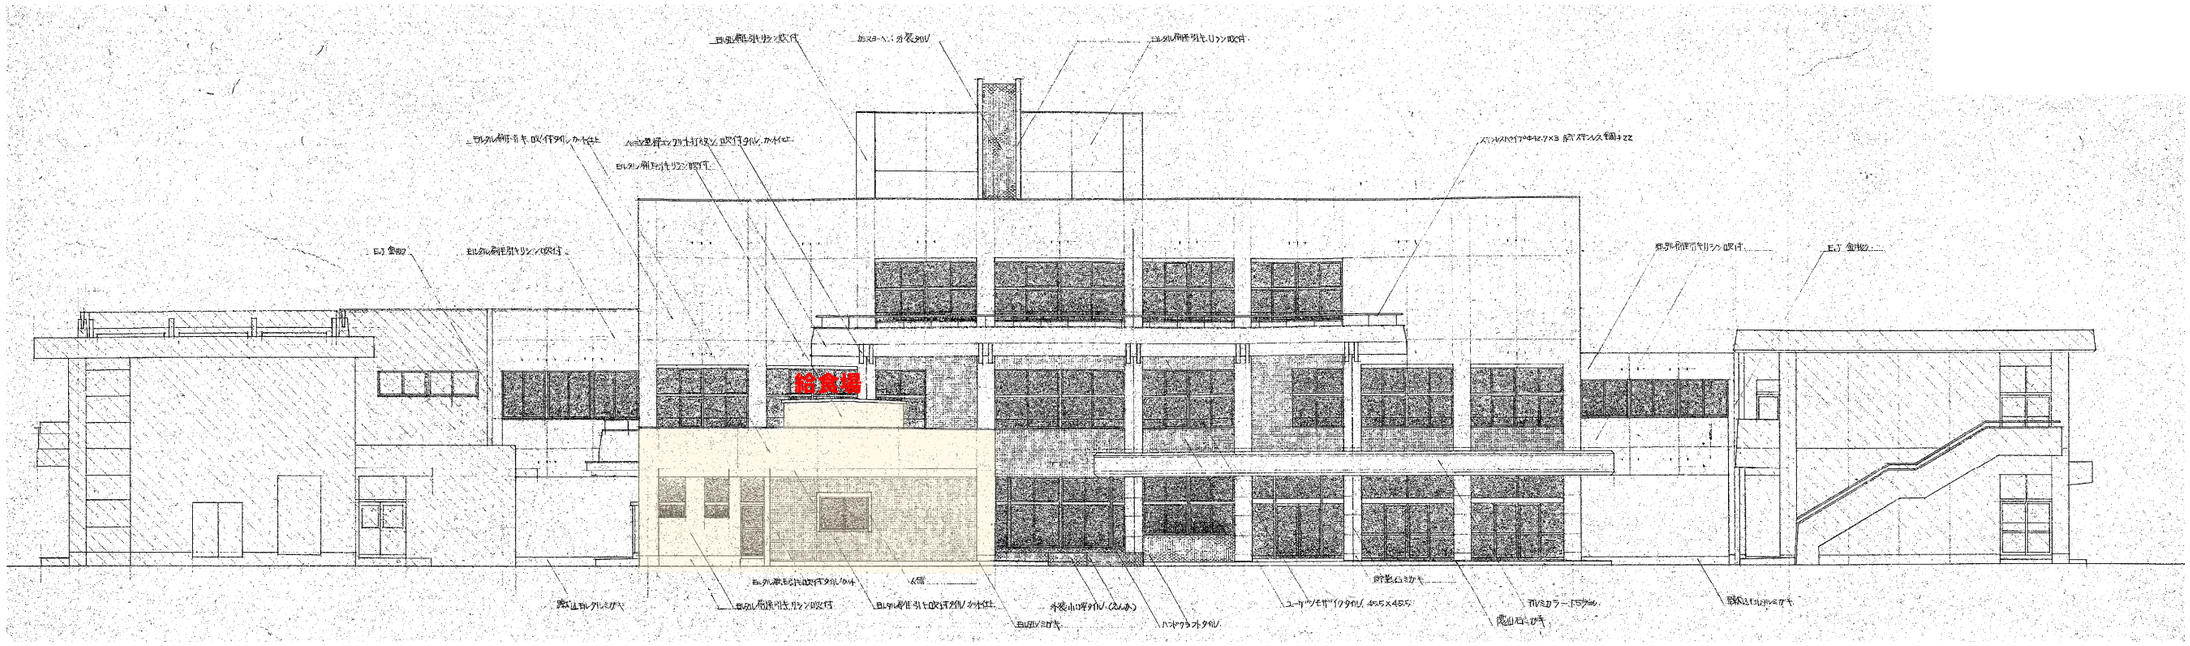

東側立面図

■西側立面図

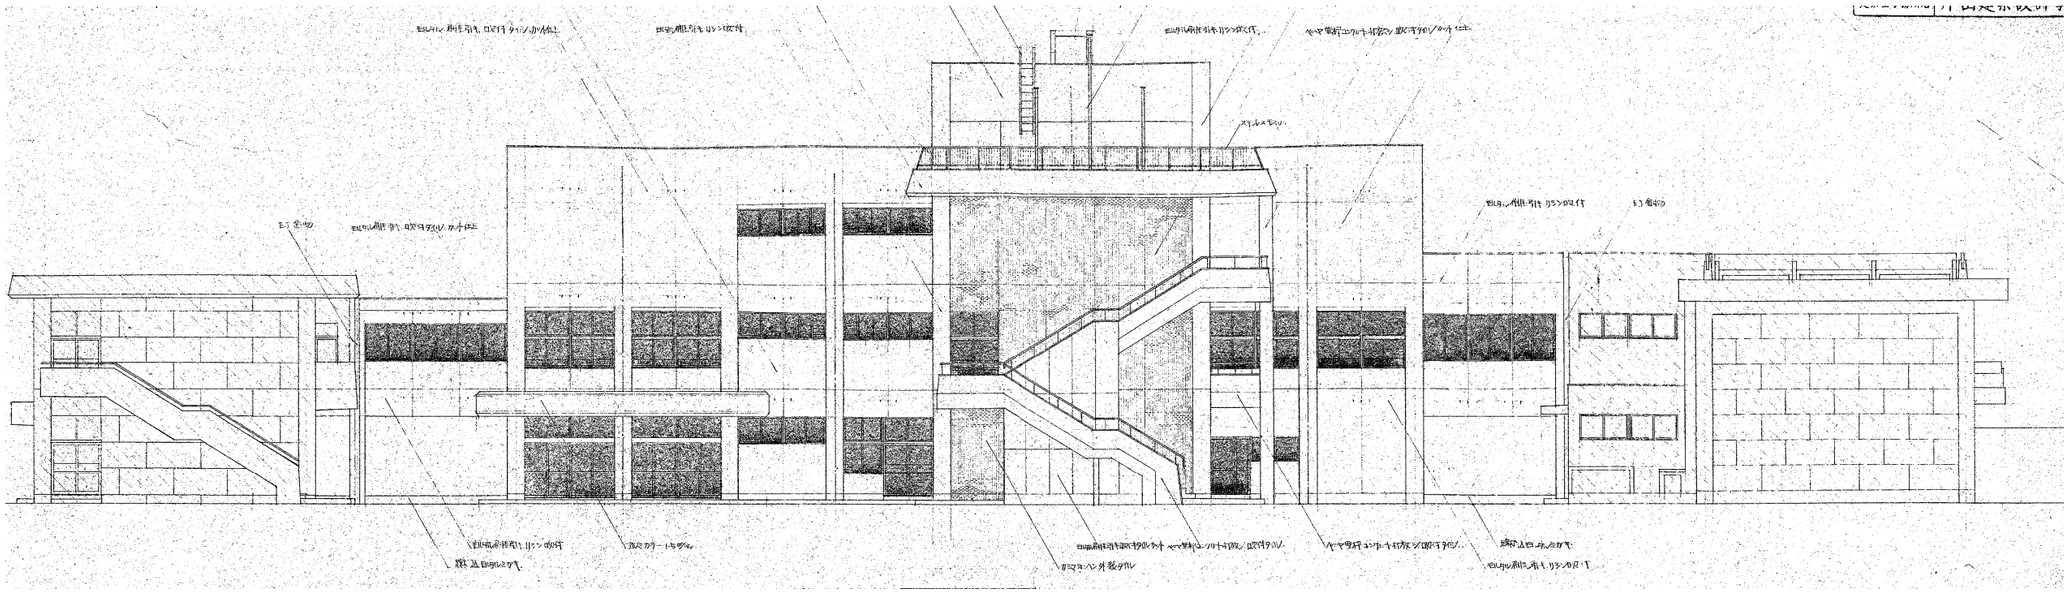

西側立面図