


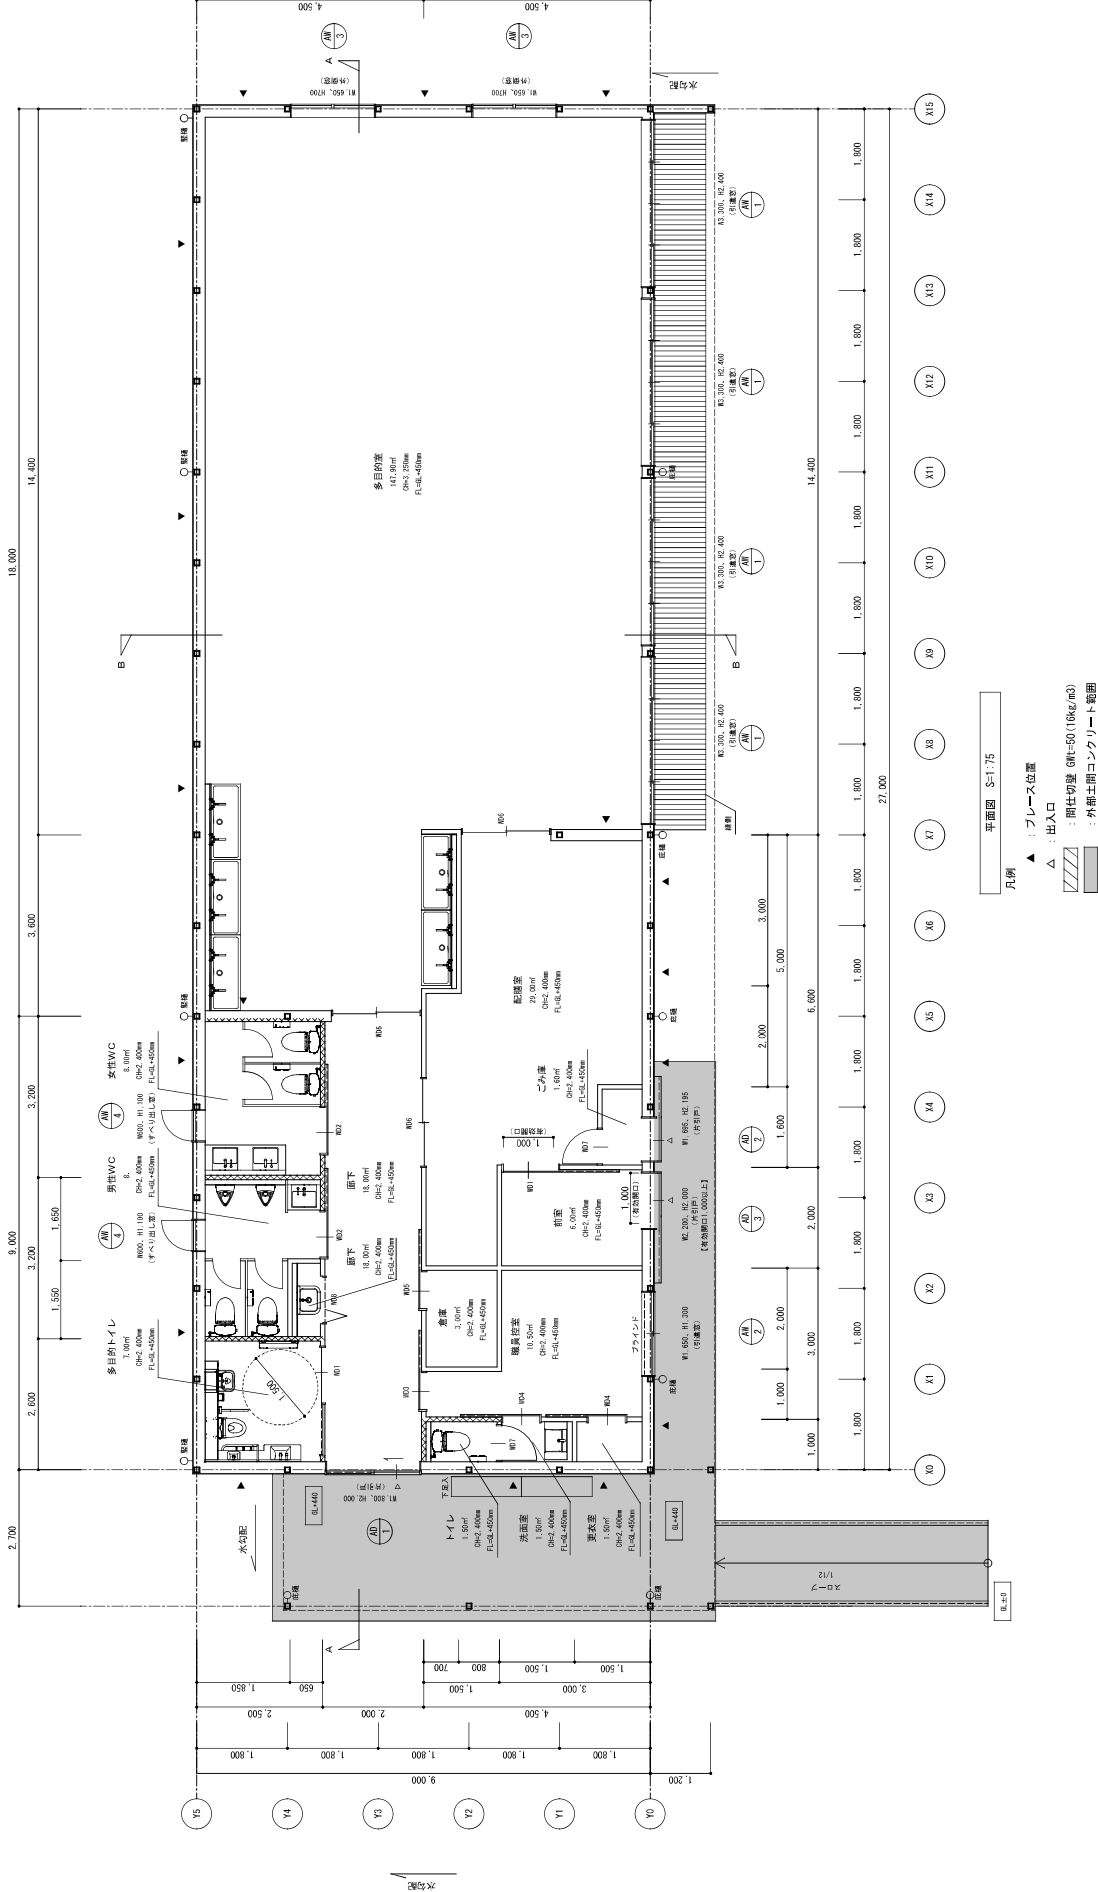

NOTE	JOB NO		DATE	TITLE		DWG. NO
	APPD.	CHKD.		DWN.	SCALE	
	野田建設 工務 第二 第3300号	野田建設 工務 第二 第3300号	2023.05	田中小学校ランチルーム増築工事	A2-1/75 A4-1/150	A-03