



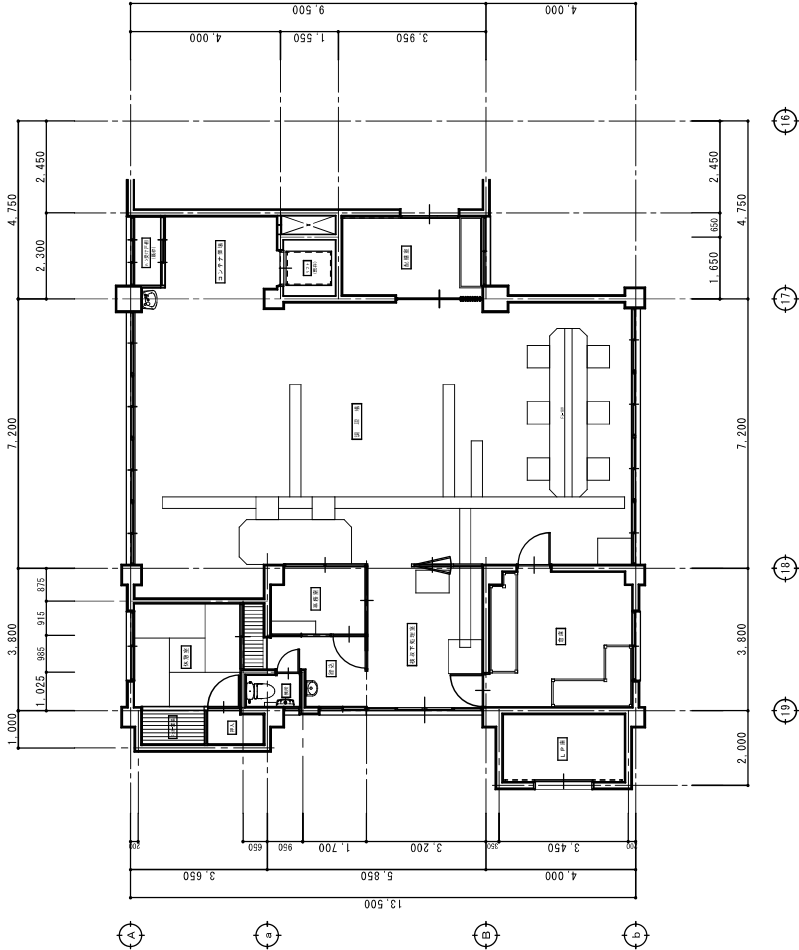

既存平面図 S=1/100

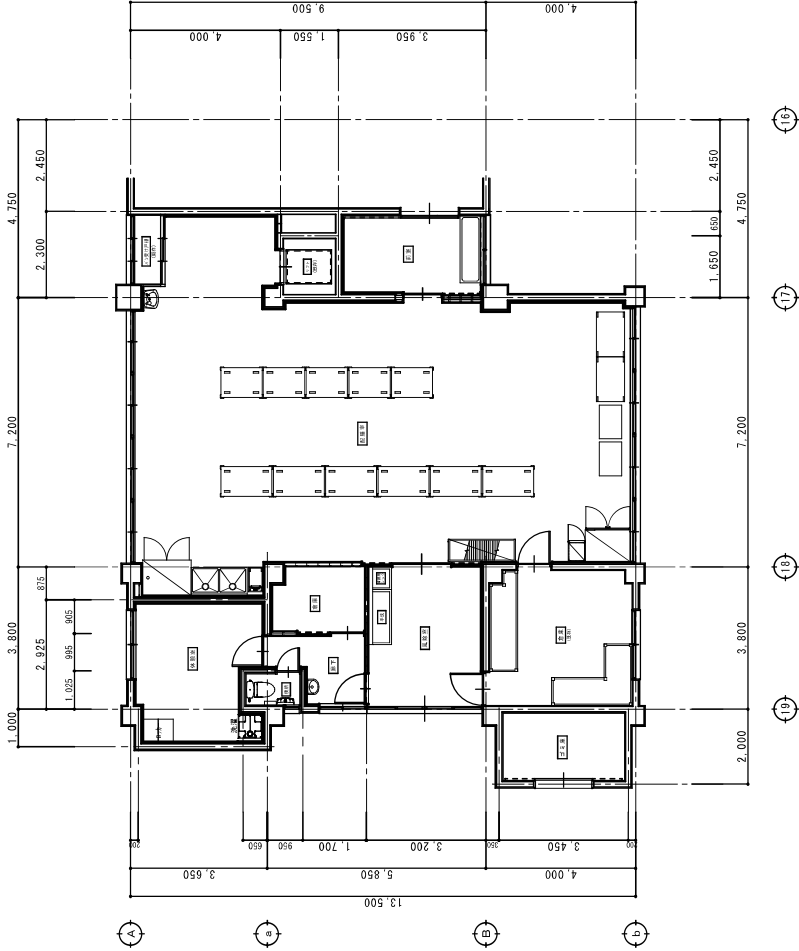

改修後平面図 S=1/100

NOTE





JOB. NO. 2021.04
DATE 2021.04
CHFD. DWN.
APPD. 配膳室 既存・改修後平面図

TITLE 外上小学校配膳室改修工事
配膳室 既存・改修後平面図

SCALE A2: 1/100
A4: 1/200

DWR. NO. A
09


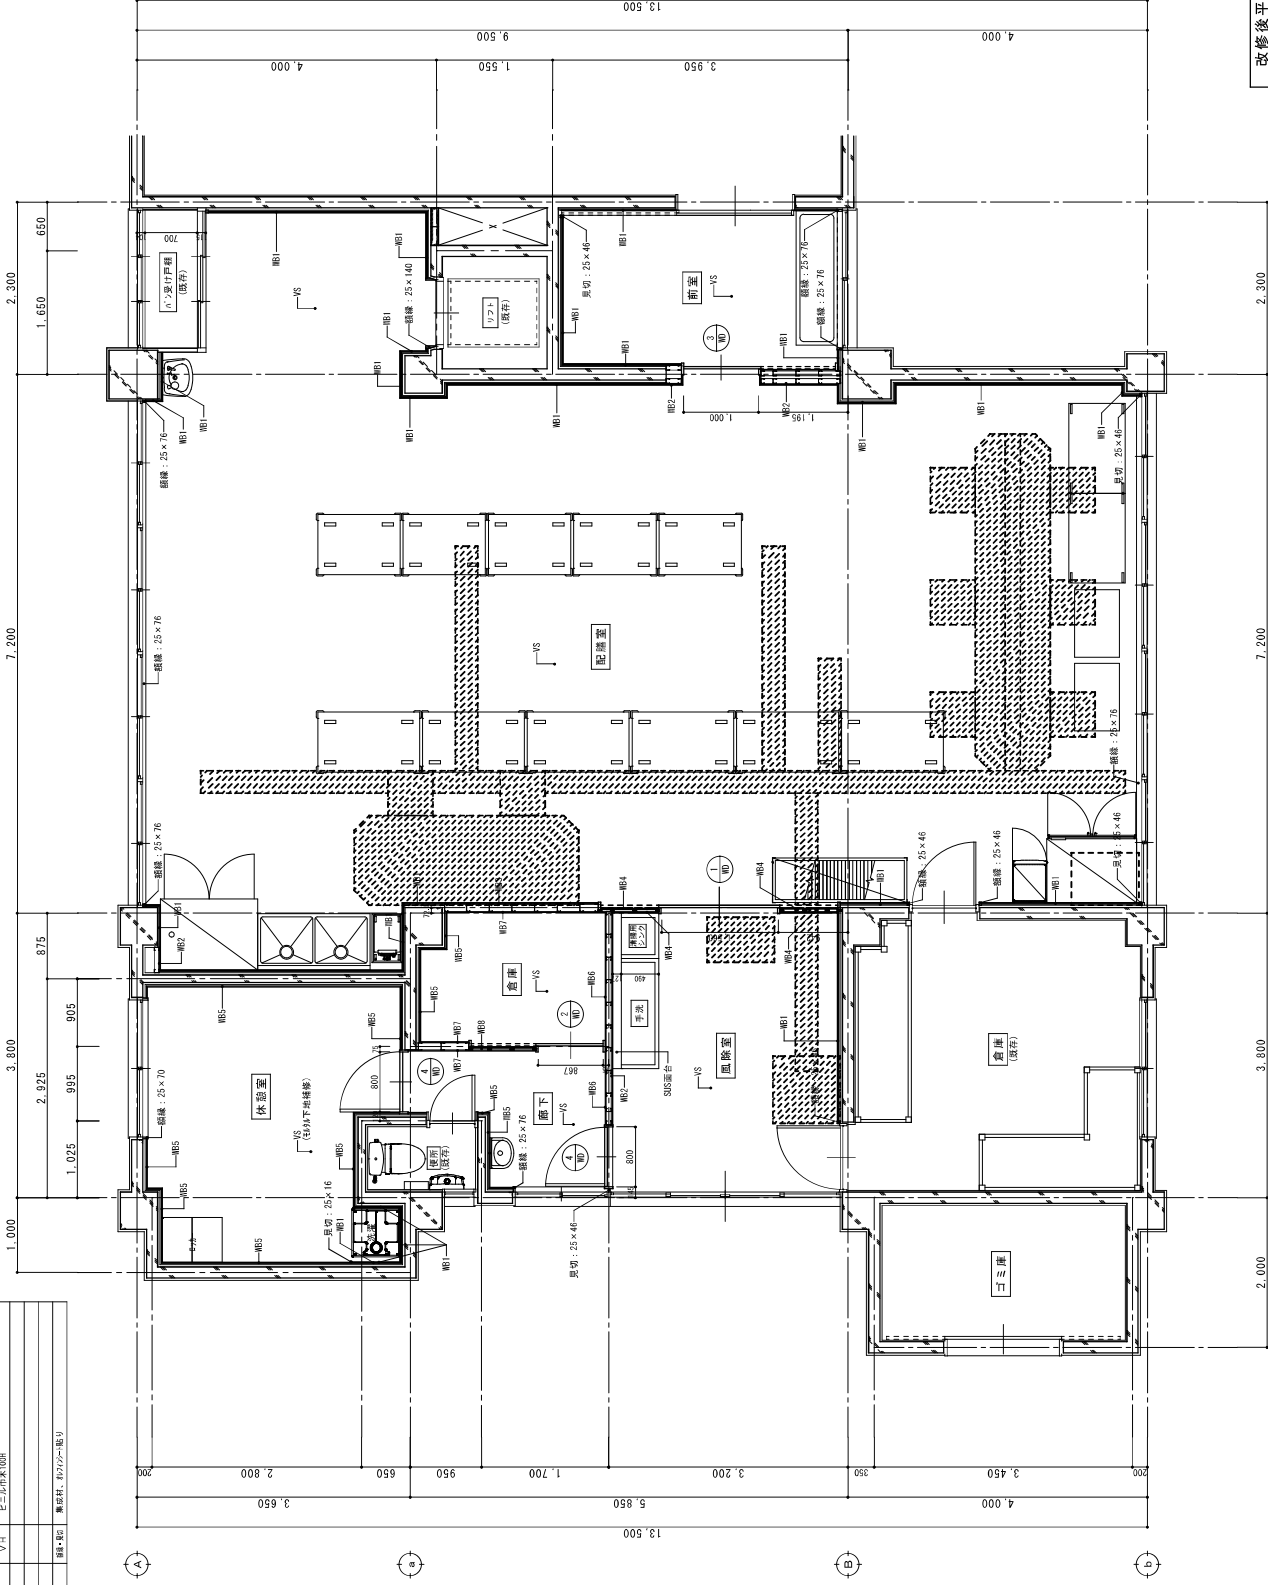

改修後平面詳細図 S=1/50

④：既存排水溝・ピットの埋め戻し範囲を示す
(無筋コンクリート打ち、金こて押え)

NOTE

■ 難あし設計

株式会社あい設計 西国支社
愛媛県知事登録 第3099号
管理建築士 一級建築士
第339009号 二級建築士

DATE 10/22/04

[illegible]

SCALE A2 : 1/50

IO	A	"
----	---	---